



Alusplaadi betoonitööde haardealad M1:500

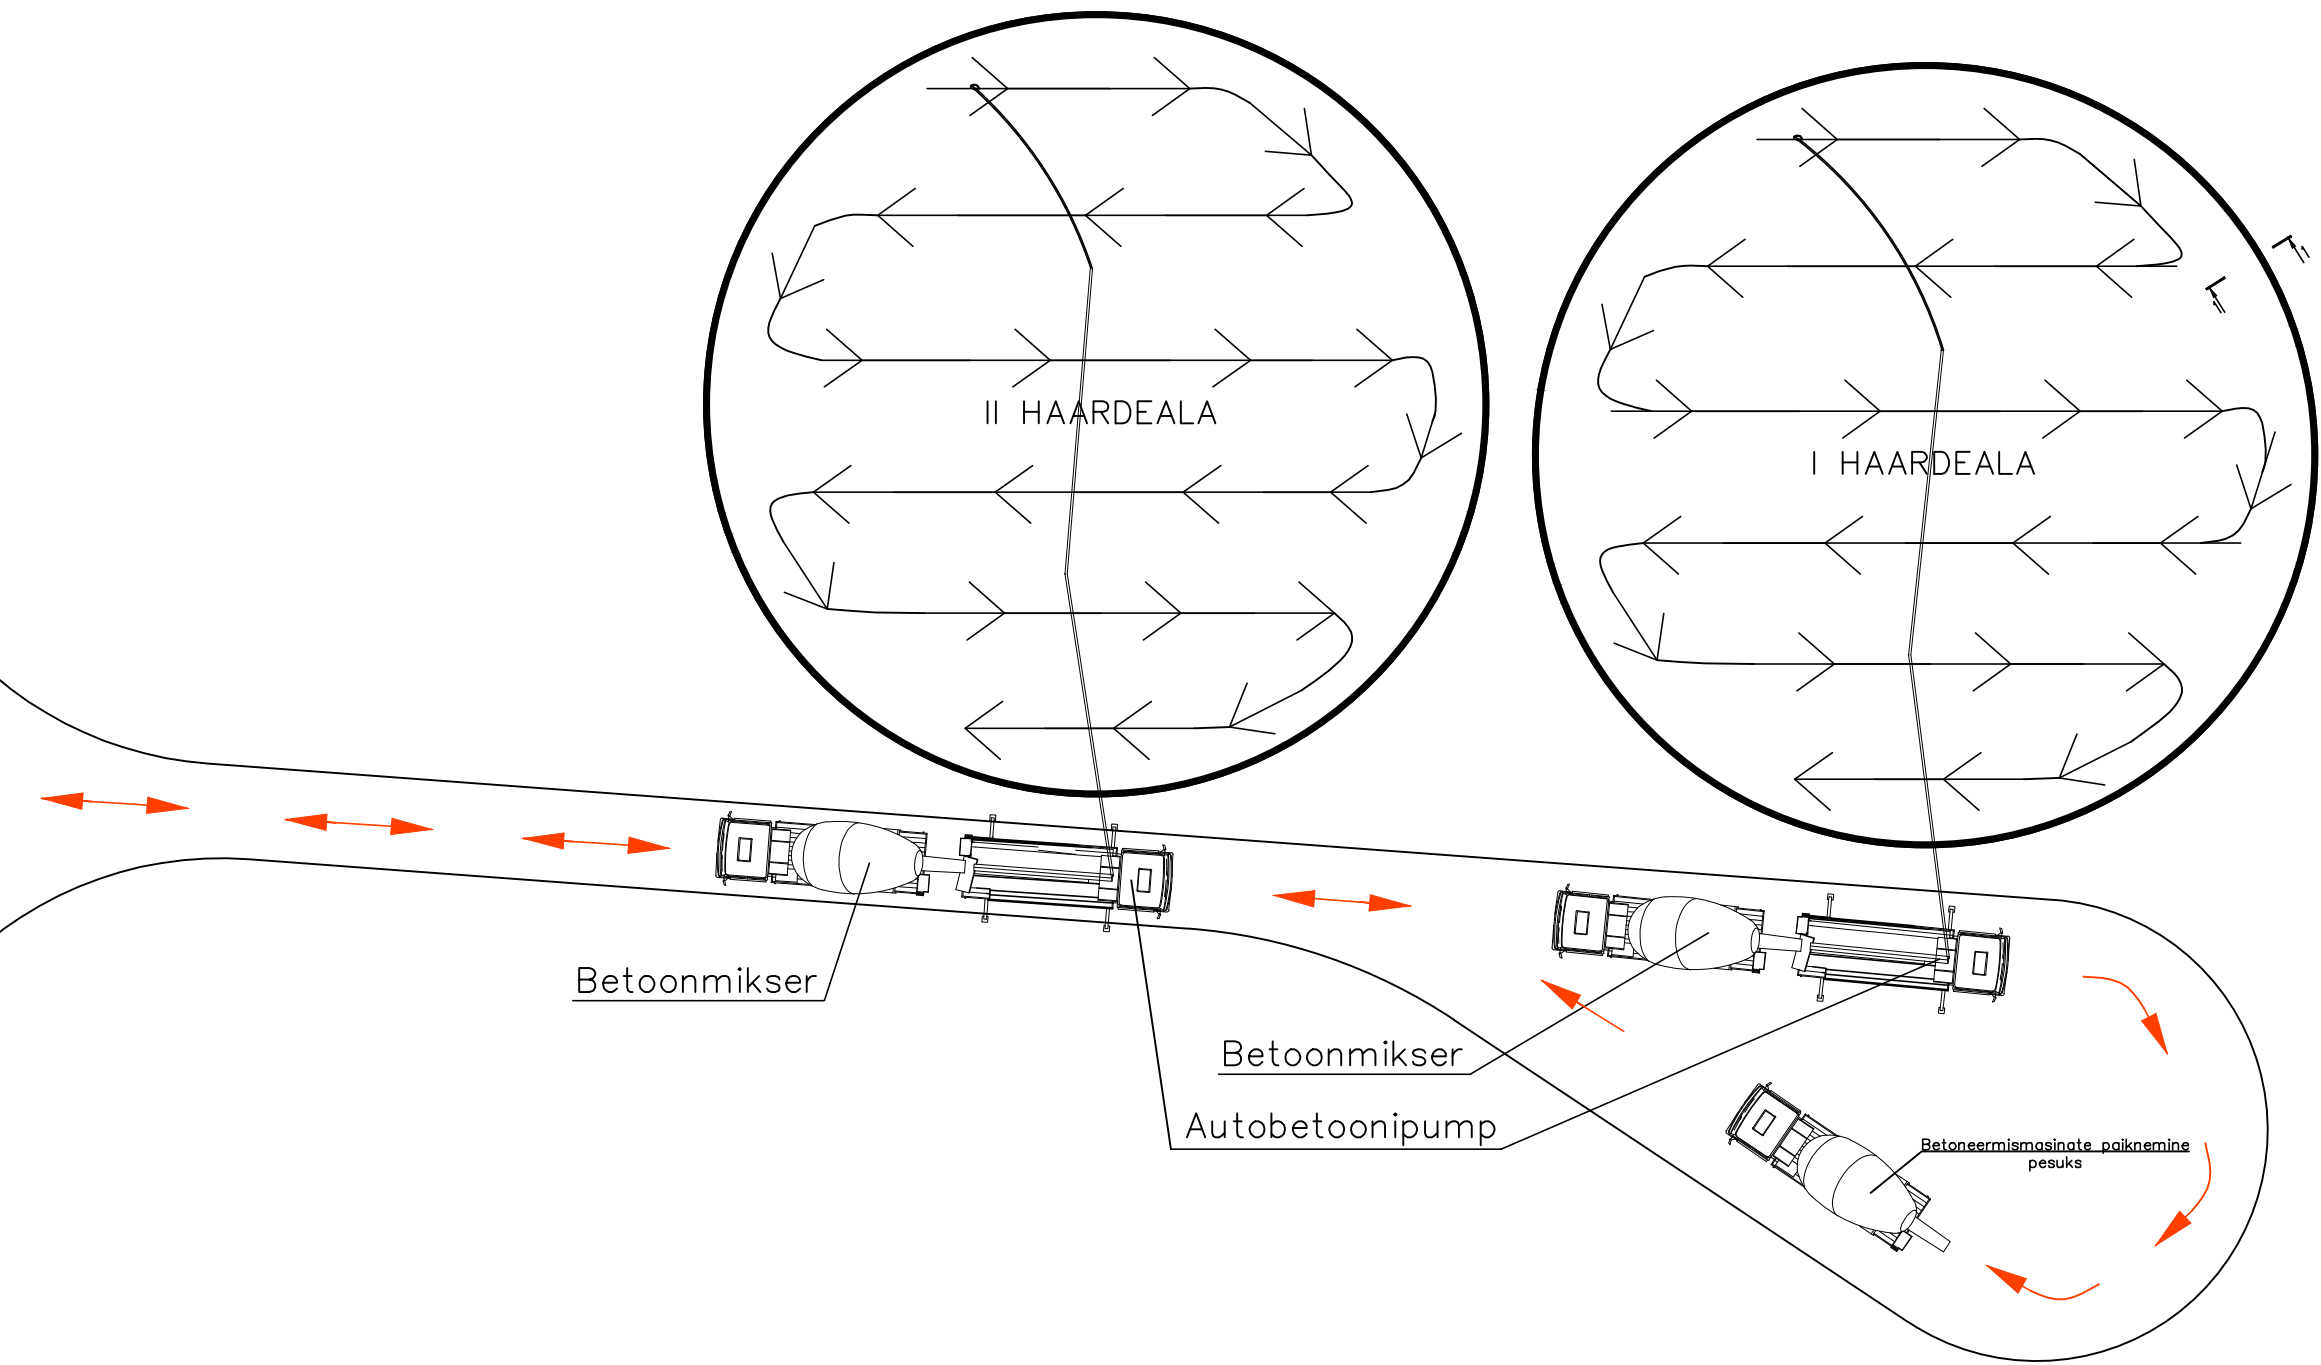


Tingmärgid:


- Betoneerimisesuund
- Ⓢ Töötsoonide nummersus
- Tehnika liikumissuund

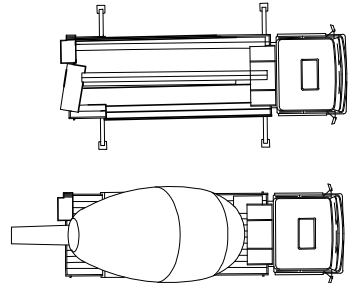


Alusplaadi raketis M1:20

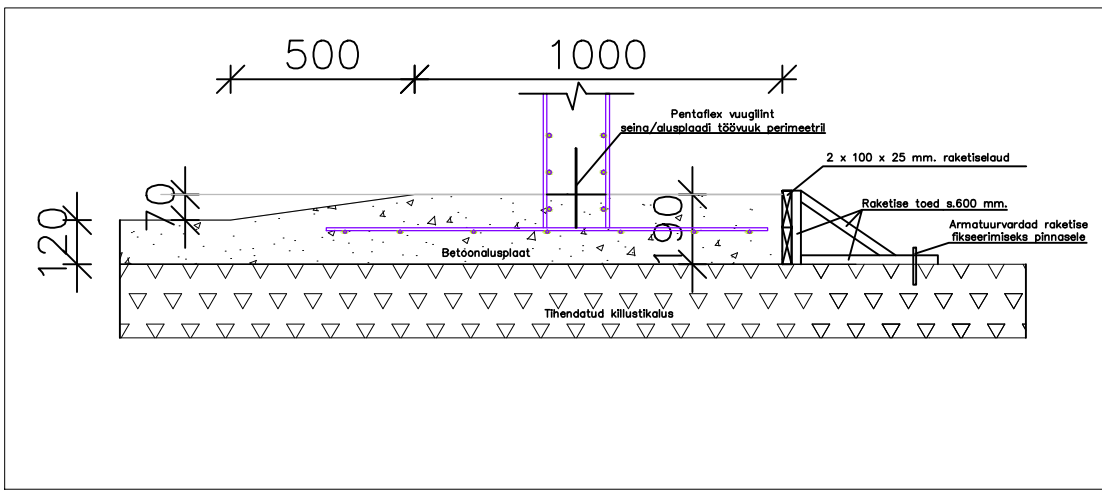

Seinaosa betoonitööde haardealad M1:500

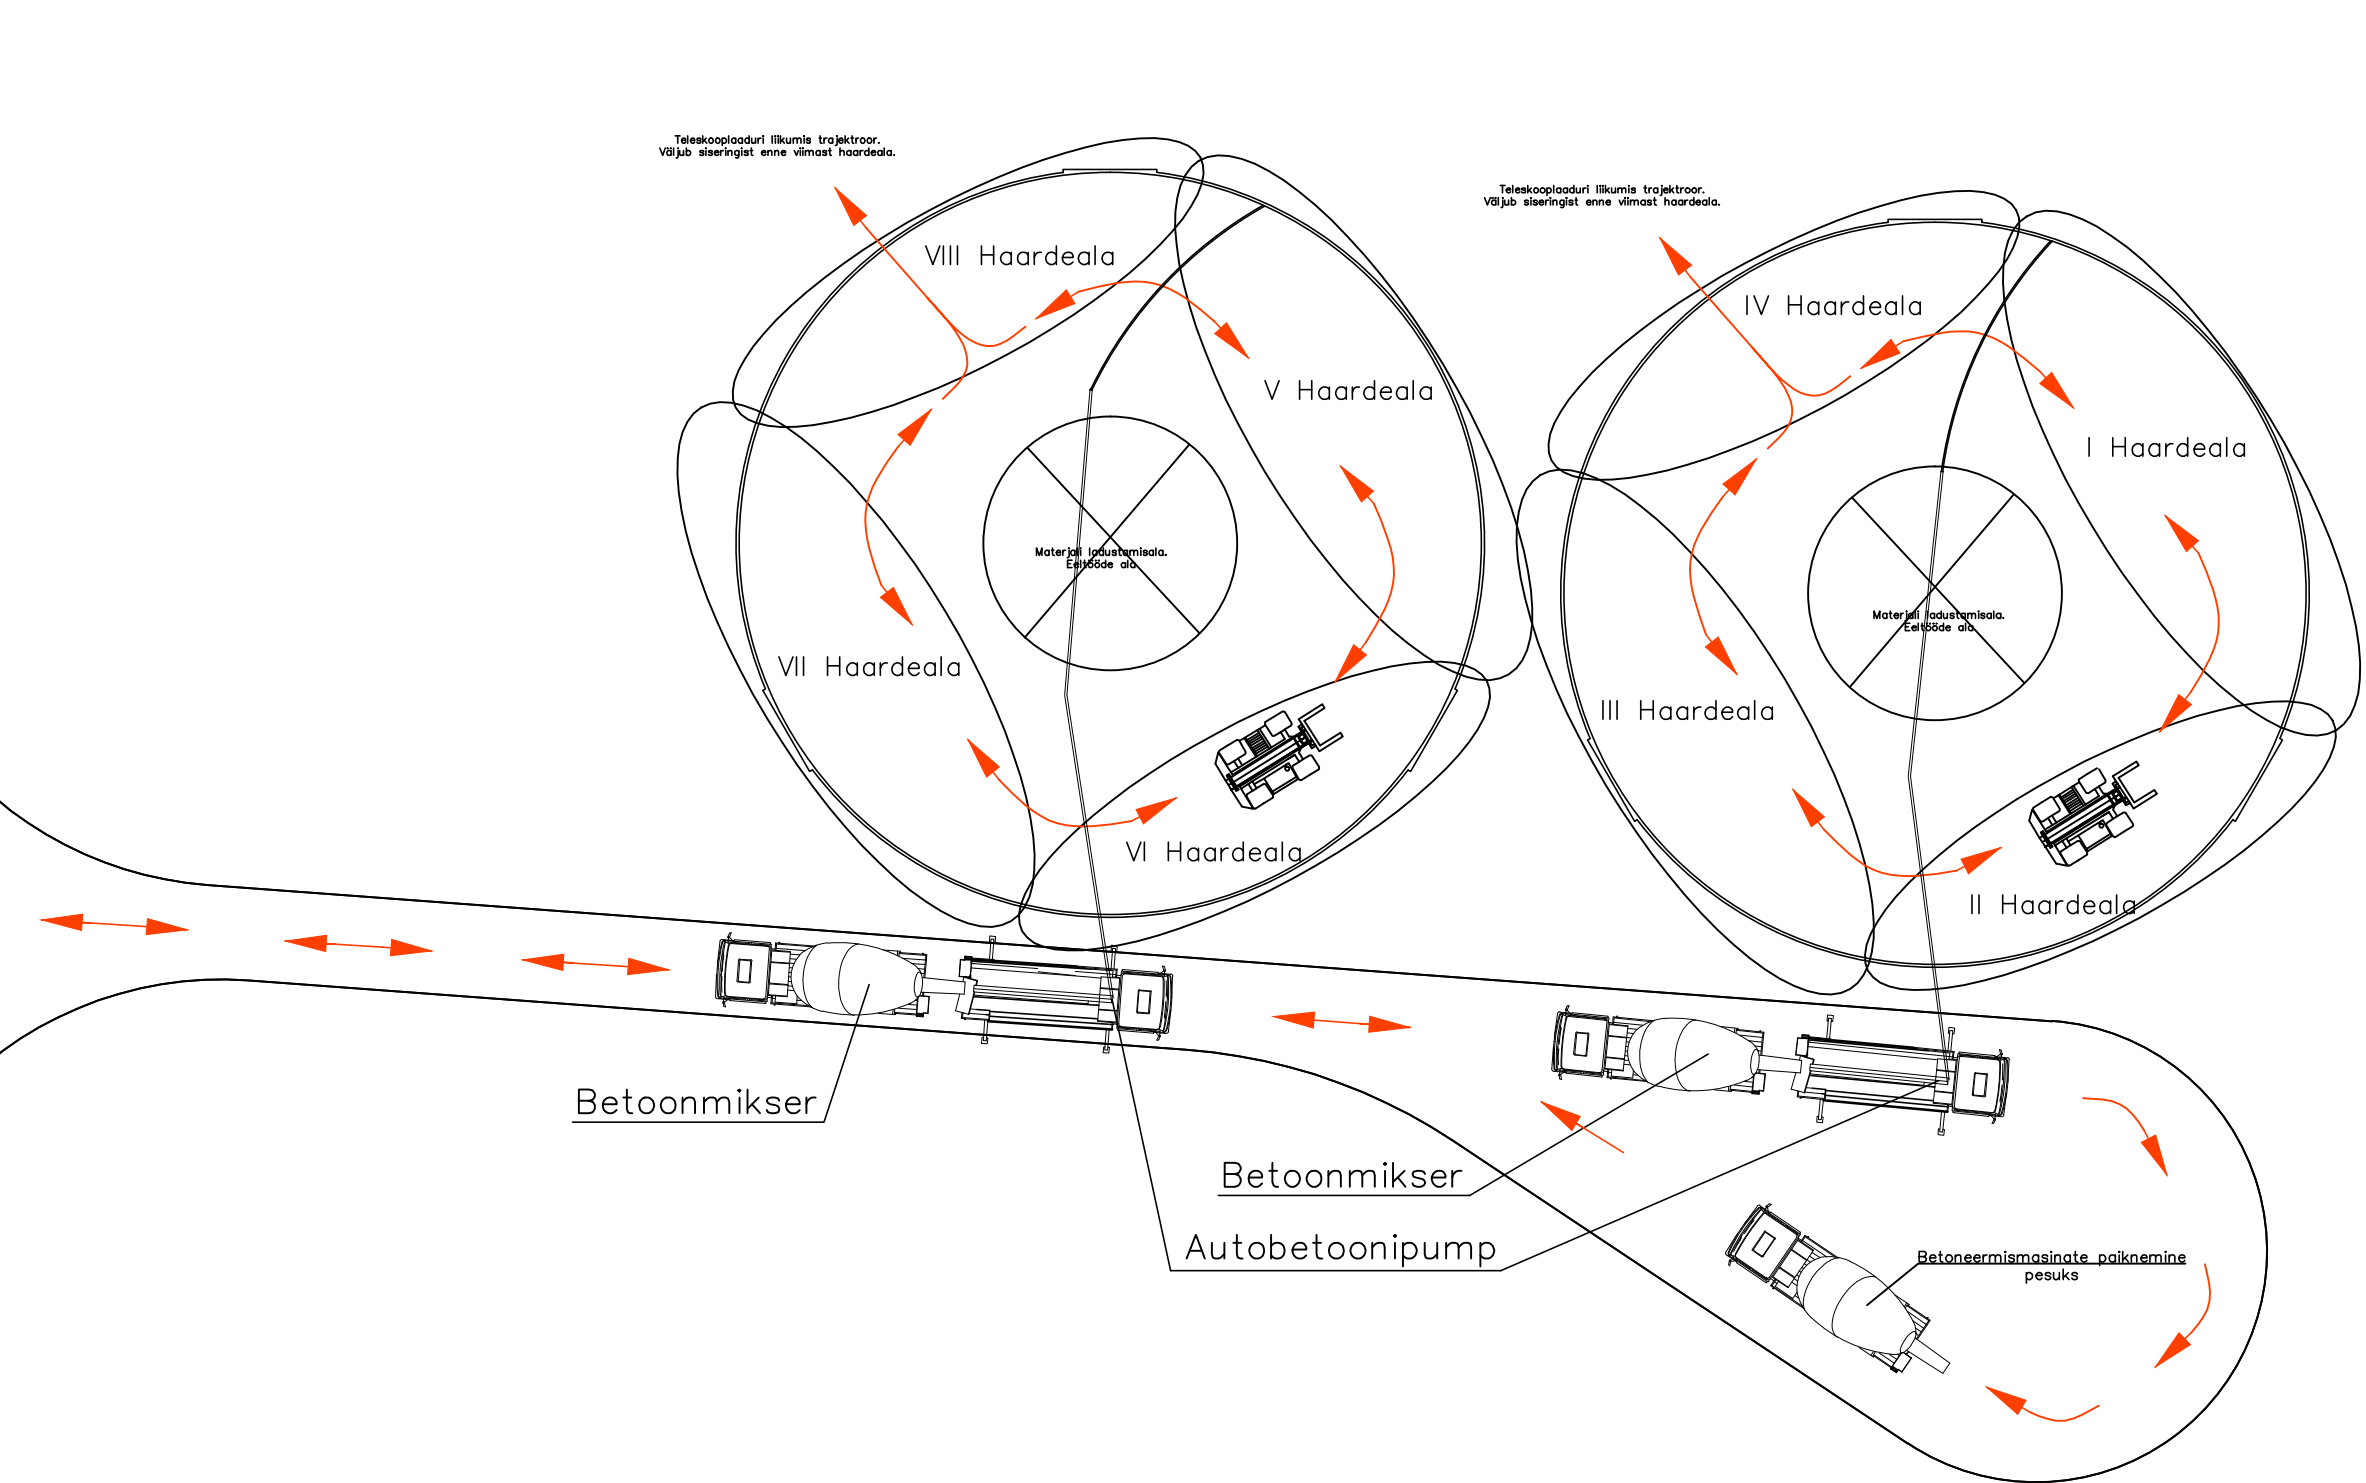


Seinaosa raketis M1:200

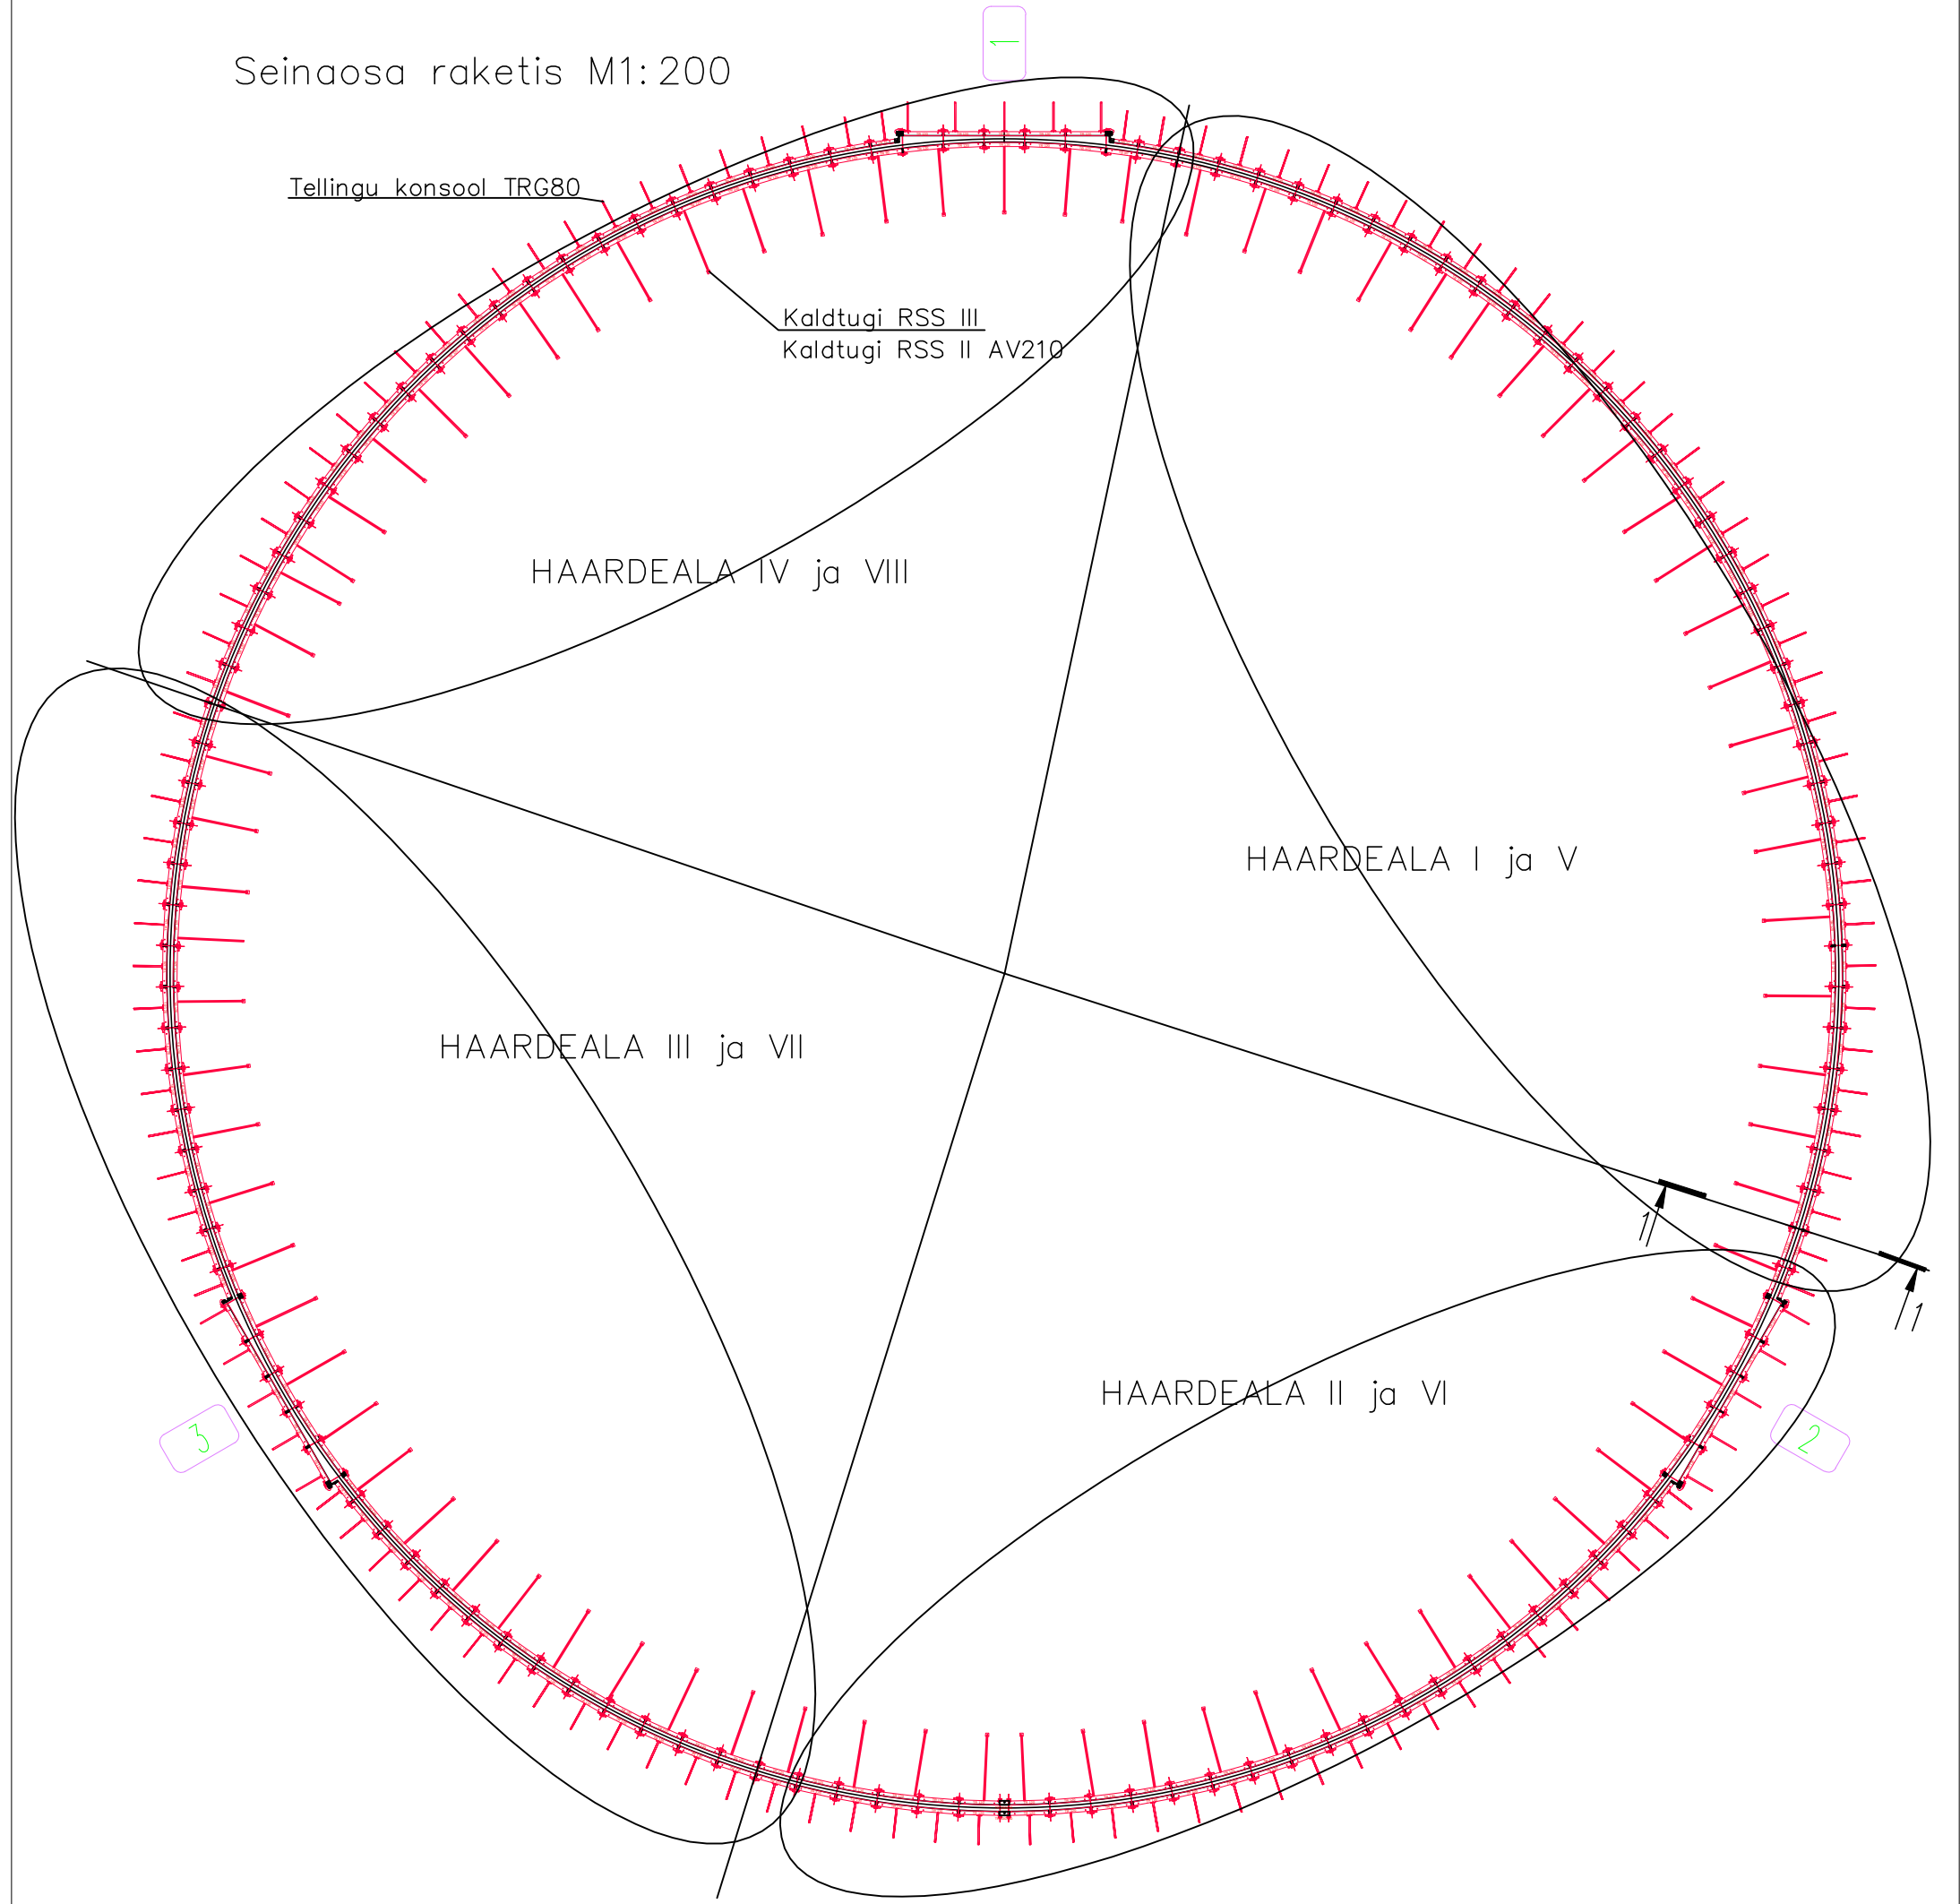


Raketise spetsifikatsioon:
(sisaldab kahe haardeala detaile)

Jrk	Nimetus	Kaal (kg)	Kogus (tk)	Kaal kokku (kg)
1	BFD klamber	4,05	1440	5832
2	TRS kinnituspolt DW 15	2,24	468	1048
3	Mutriplate DW 15	1,54	936	1442
4	Kaldtugi RSS III	38,4	47	1805
5	Alumine tugi AV RSS III	16,9	47	794
7	Tellingu konsool TRG 80	12,7	76	965
8	TR/4 330x120	192	100	19200
9	TR/4 120x120	67,9	100	6790
10	TR/4 60x120	39,5	100	3950
11	TR/4 330x90	135	4	540
12	TR/4 120x90	52,8	4	211,2
13	TR/4 60x90	31,4	4	125,6
14	TR/4 330x72	108	4	432
15	TR/4 120x72	43,5	4	174
16	TR/4 60x72	26,3	4	105,2
17	TR/4 330x0,30	64,9	2	129,8
18	TR/4 120x0,30	24,9	2	49,8
19	TR/4 60x0,30	14,6	2	29,2
20	Puit detailid			
21	Ehitusvineer 30 mm.		25	Kogus(m2)
22	Puidust vahejuhid 5,1 m.			Kogus (jm)
23	35 mm		86	439
24	50 mm		72	368
25	80 mm		5	25,5
26	100 mm		4	20,4

Lõige 1–1 M1:40

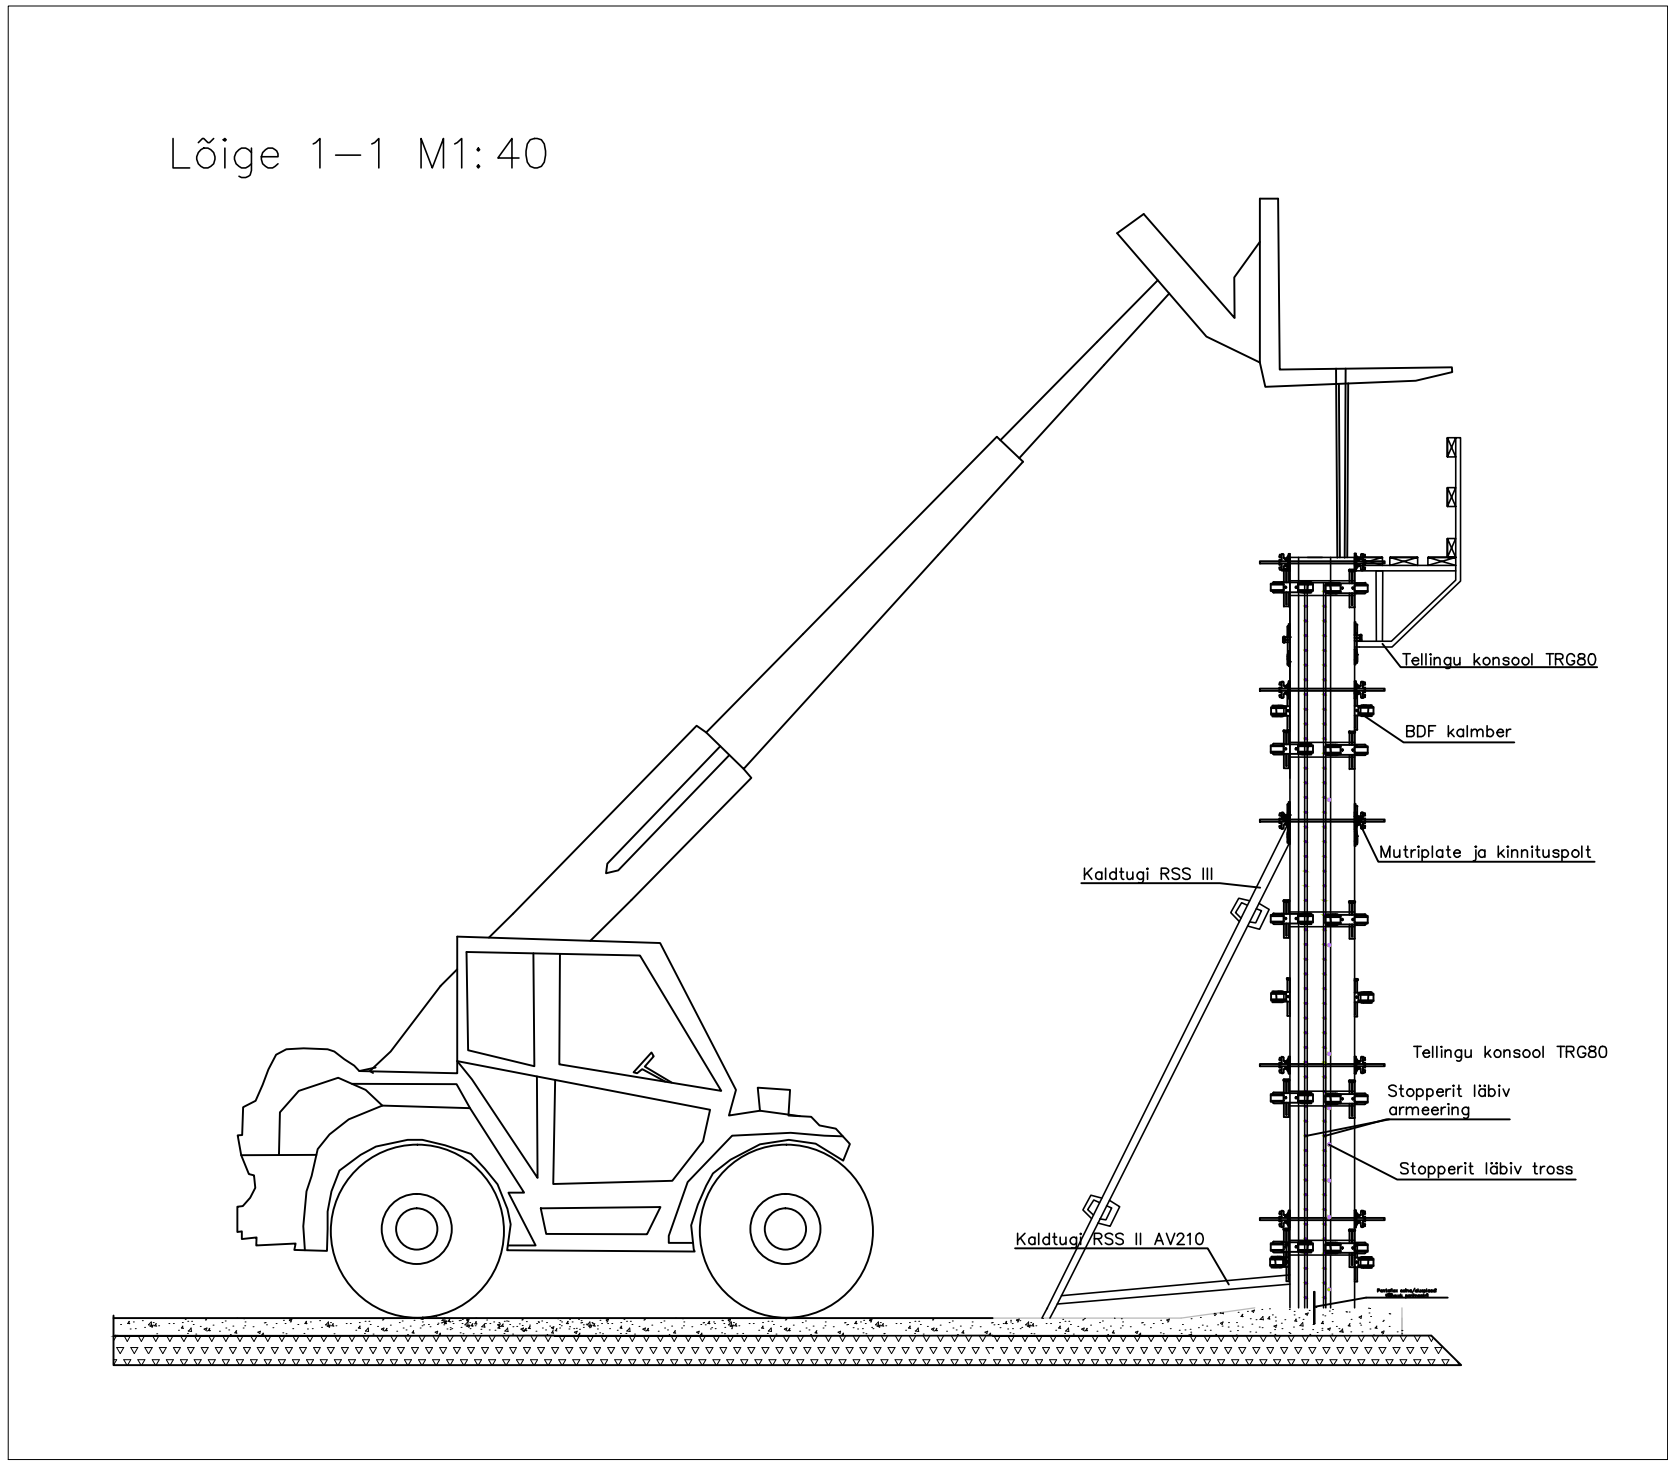

Lõige 1–1 pealtvaade M1:20

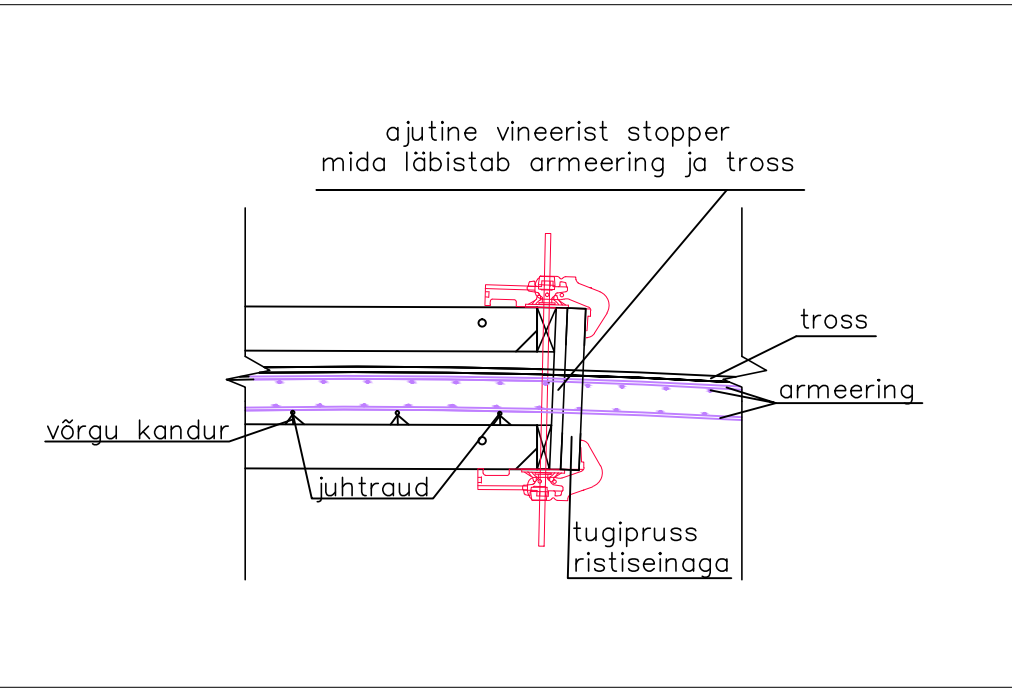

- Märkused:
1. Raketis montaaž toimub siseriigist mis on samuti elementide ettevalmistus alaks.
 2. Töstemehhanismiks on teleskooplaadur Manitou 1740 SL.
 3. Töstemehhanism asub monteerimistööde keskel siseriigist liikub sealt välja alles enne viimase haardeala tööd, 4 ja 8 – haardeala monteerimine toimub väljastpoolt.
 4. Raketise elementide tabel sisaldab, 2– haardeala elemente, mis võimaldab ühe haardeala kuivamise teiste monteerimise.
 5. Raketise elementide tabelis on lisatud detailide kaalud, monteeritud elemendi kaal täpselt ei tohi ületada 1,5 tonni. Selle piirangu paneb paika raketise elemendi koostus.
 6. Seinaraketis lahtiraketades võib jääda kokku 5–kilpi lauste elemenditena kokku, hõlbustamaks montaaži mida seejärel puhastatakse ja kasutatakse järgmises haardealas
 7. Pingulustrassid võivad seinakonstruktsioonist paksenduse osas.
 8. Haardeala stopperit läbivad trassid ja armeering vastavalt lõikele.

LÕPUTÖÖ				
Objekt:		Aaspere Agro OÜ farmikompleks		
Joonis:		Vedelsõnniku mahutite betoonitööde tehnoloogiakaart		Tallinna Tehnikakõrgkool KEI– 82
Koostas	Joosep Nõupuu	17.04		
Juhendas	A.Alt			