


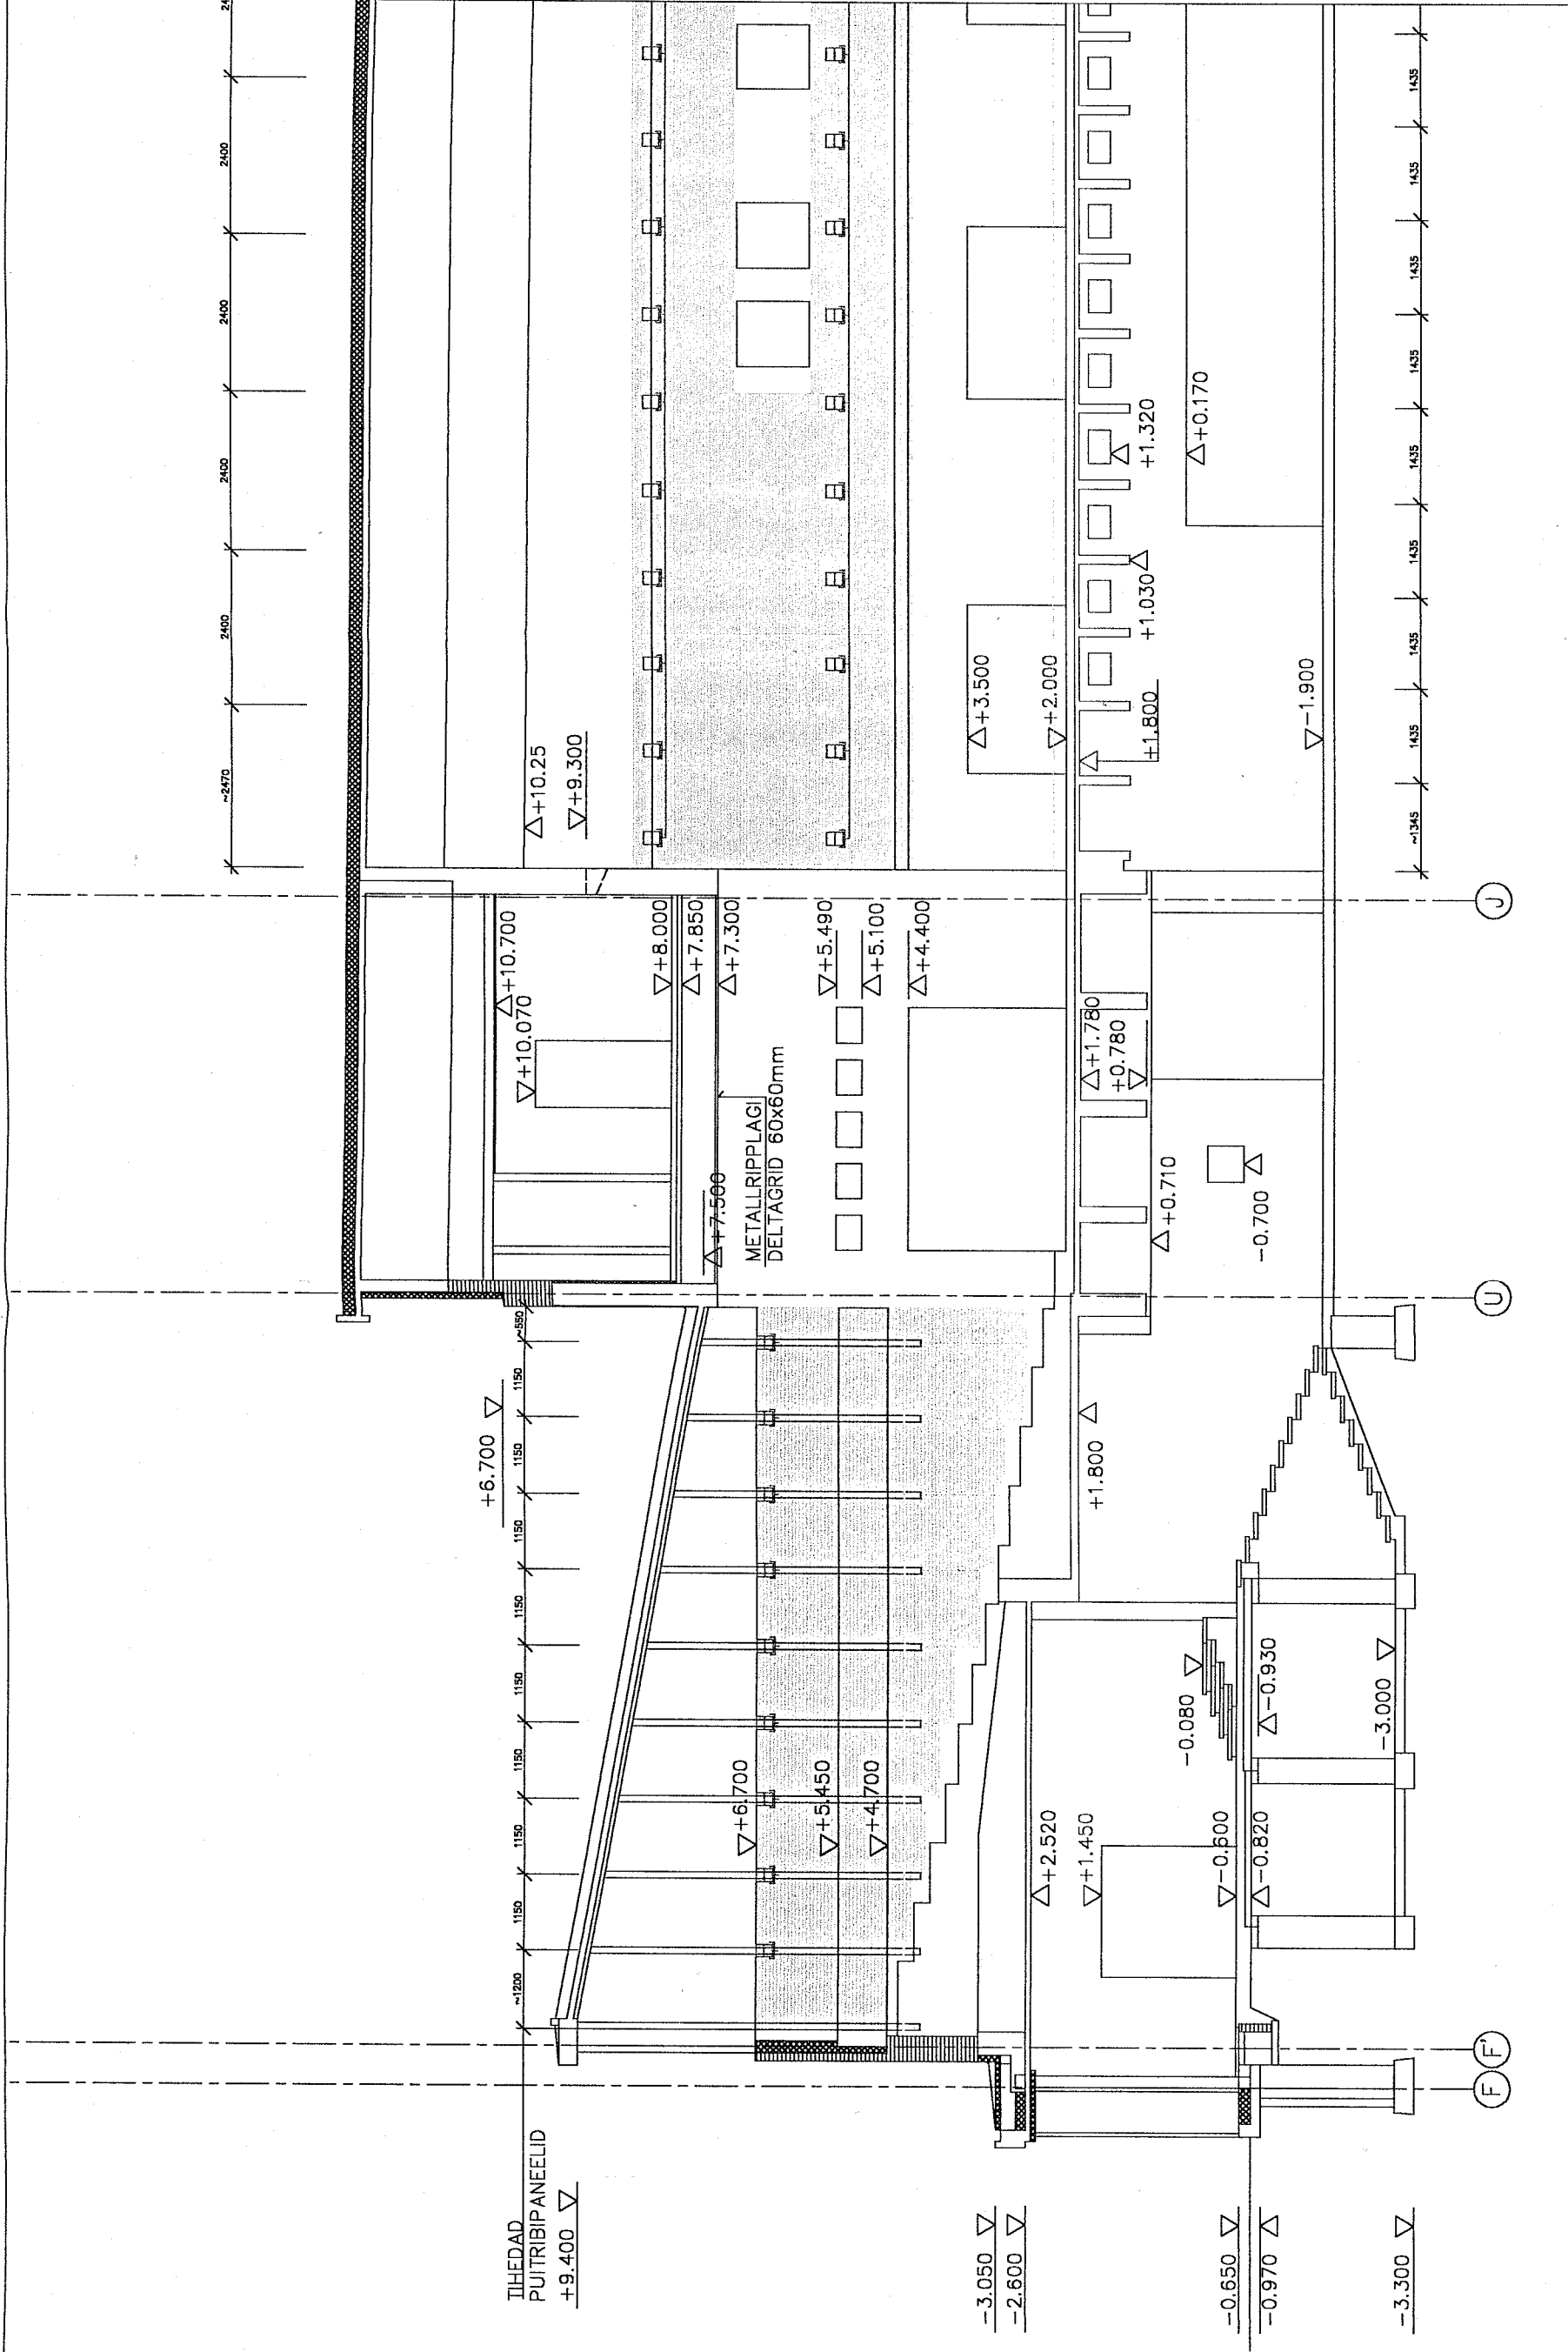

OBJEKT	TTÜ AULA RENOVEERIMINE Tallinn, Ehitajate tee 5		JONNIS	
			AULA PIKILÕIGE, teljest F-J M 1:100	
Töö NR.	11-01-AE		LEHT- 6	
JUHATAJA	A.PÕIME		KUUPÄEV	03.2001
PR. AUTOR	A.PÕIME			
PR. AUTOR	R.PÕIME			
MUUDATUS				

ARHITEKTUURIBÜROO
STUDIO-3