


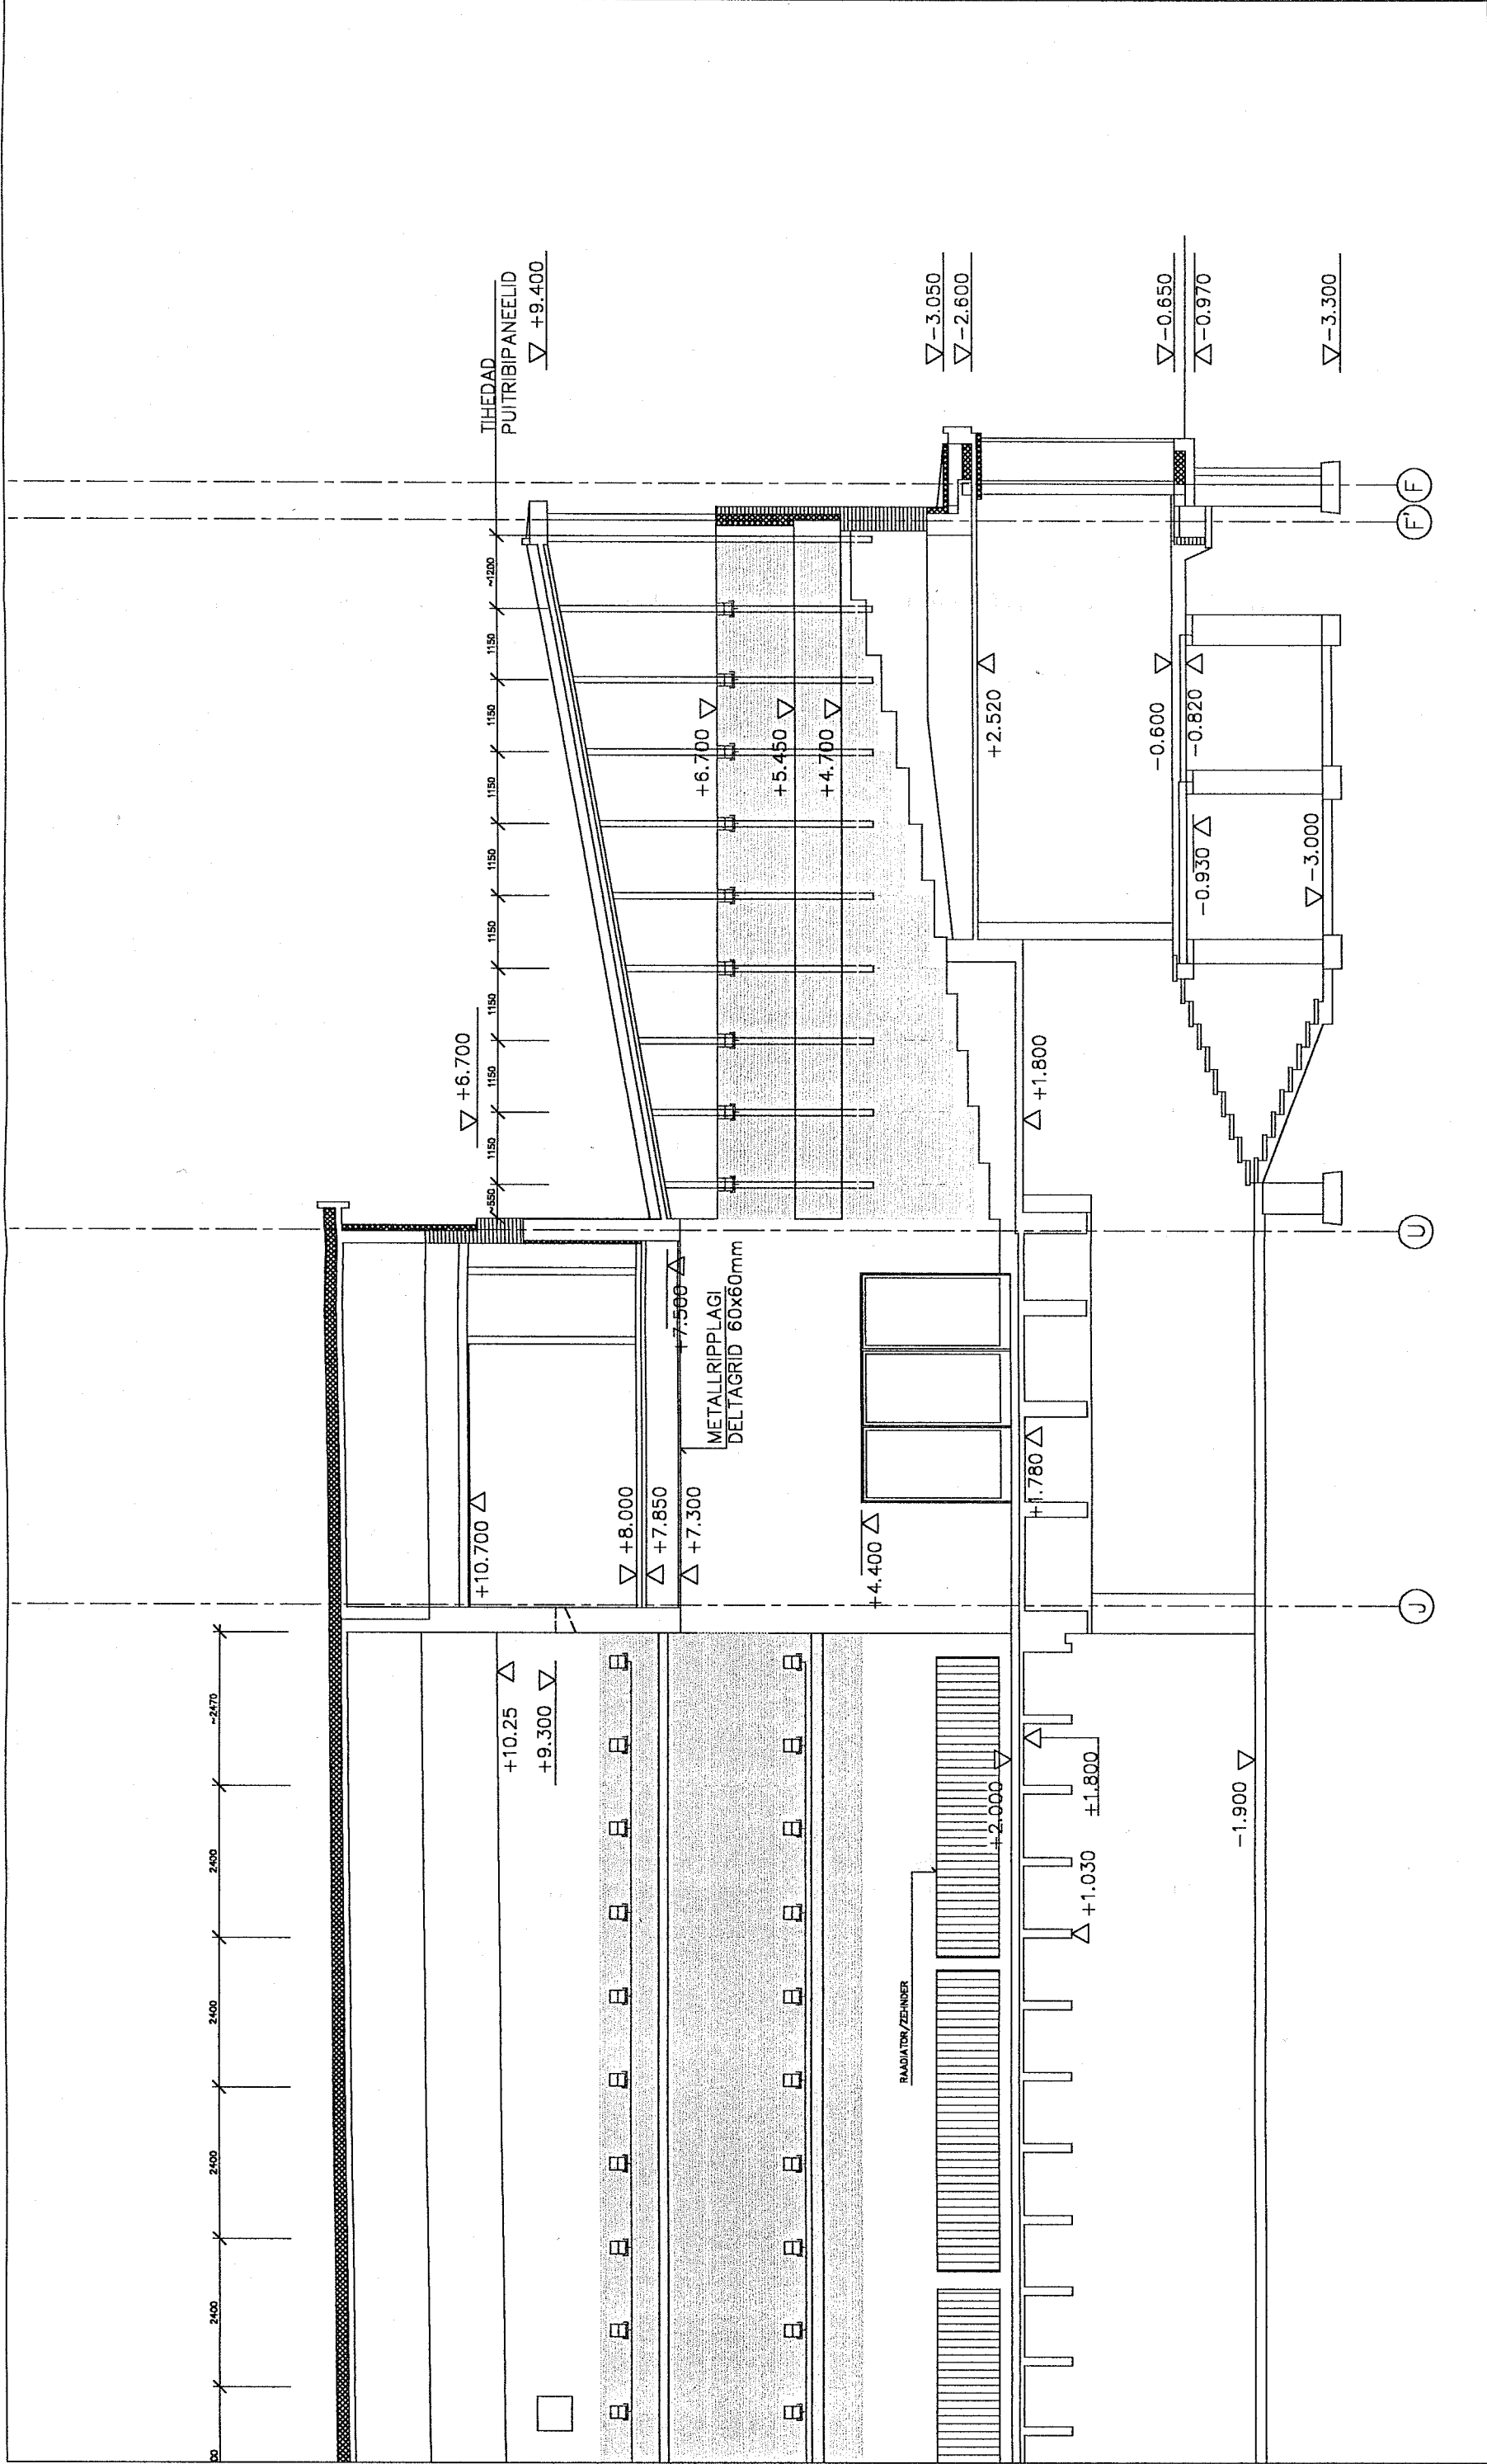

OBJEKT		TTÜ AULA RENOVEERIMINE		Joonis	
		Tallinn, Ehitajate tee 5		AULA PIKILÕIGE, TELJEST J-J	
TÜÜ NR.		11-01-AE		M 1:100	
LEHT- 7		LEHT- 7			
JUHTAJA		A.PÕIME		ARHITEKTUURIBÜROO	
PR. AUTOR		A.PÕIME		STUDIO-3	
PR. AUTOR		R.PÕIME			
MUUDATUS					