


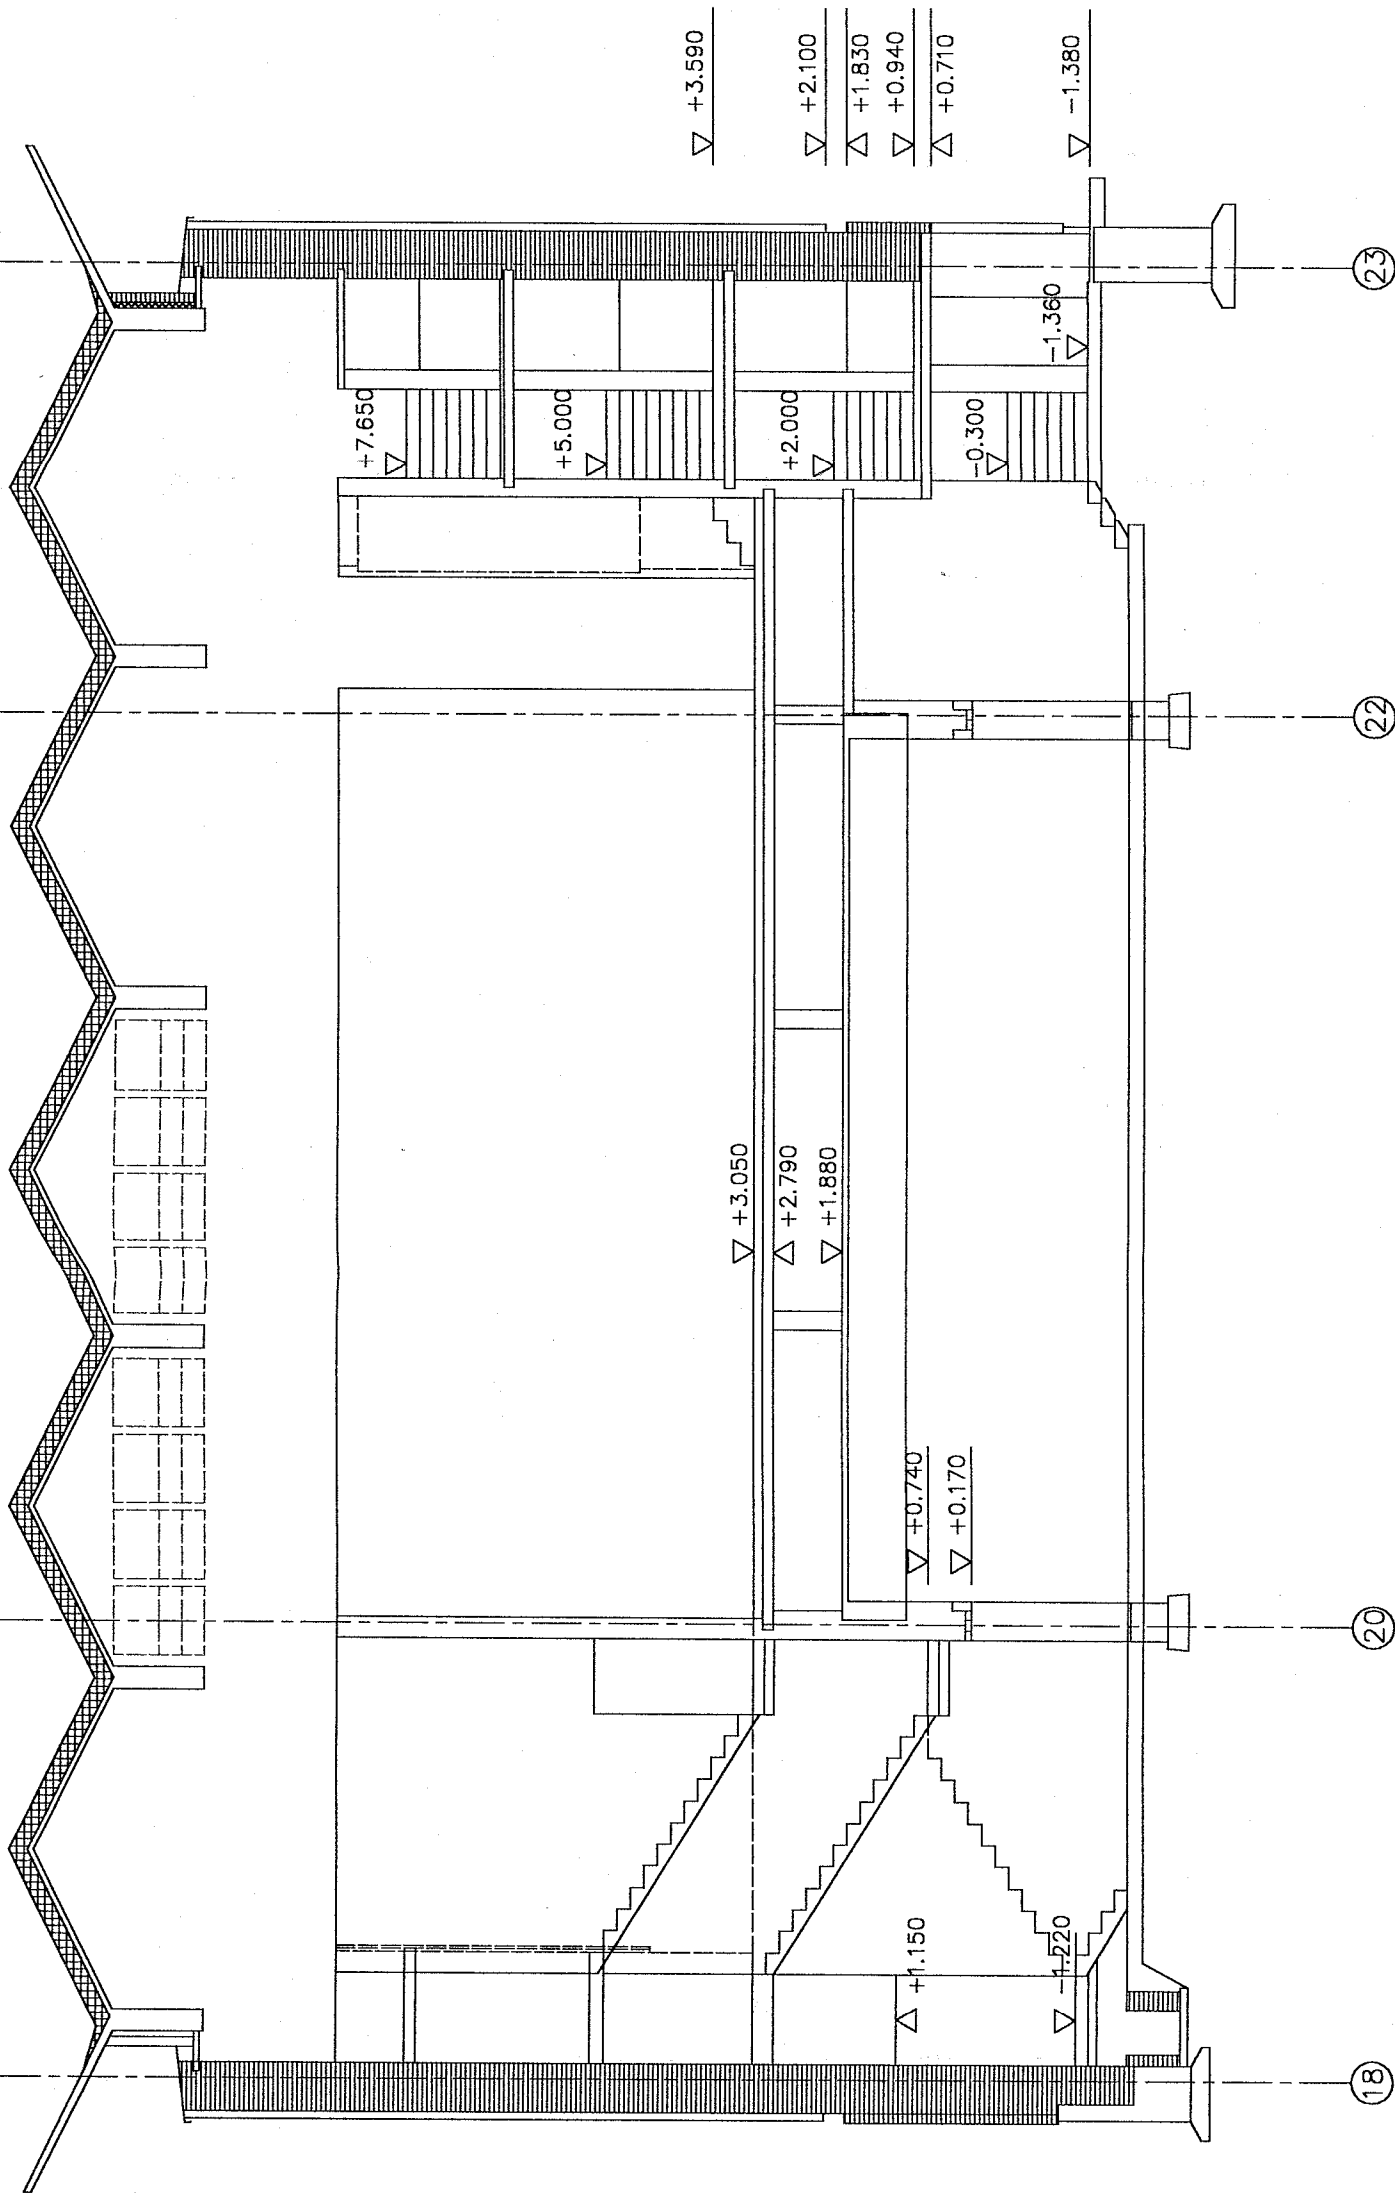

OBJEKT		TTÜ AULA RENOVEERIMINE		JÕONIS	
		Tallinn, Ehitajate tee 5		LÕIGE XVII–XVII	
TÖÖ NR.		11–01–AE		M 1:100	
				LEHT– 9	
JUHATAJA	A.PÕIME			KUIPÄEV 03.2001	
PR. AUTOR	A.PÕIME				
PR. AUTOR	R.PÕIME				
MUUDATUS					

ARHITEKTUURBÜROO
STUDIO-3