


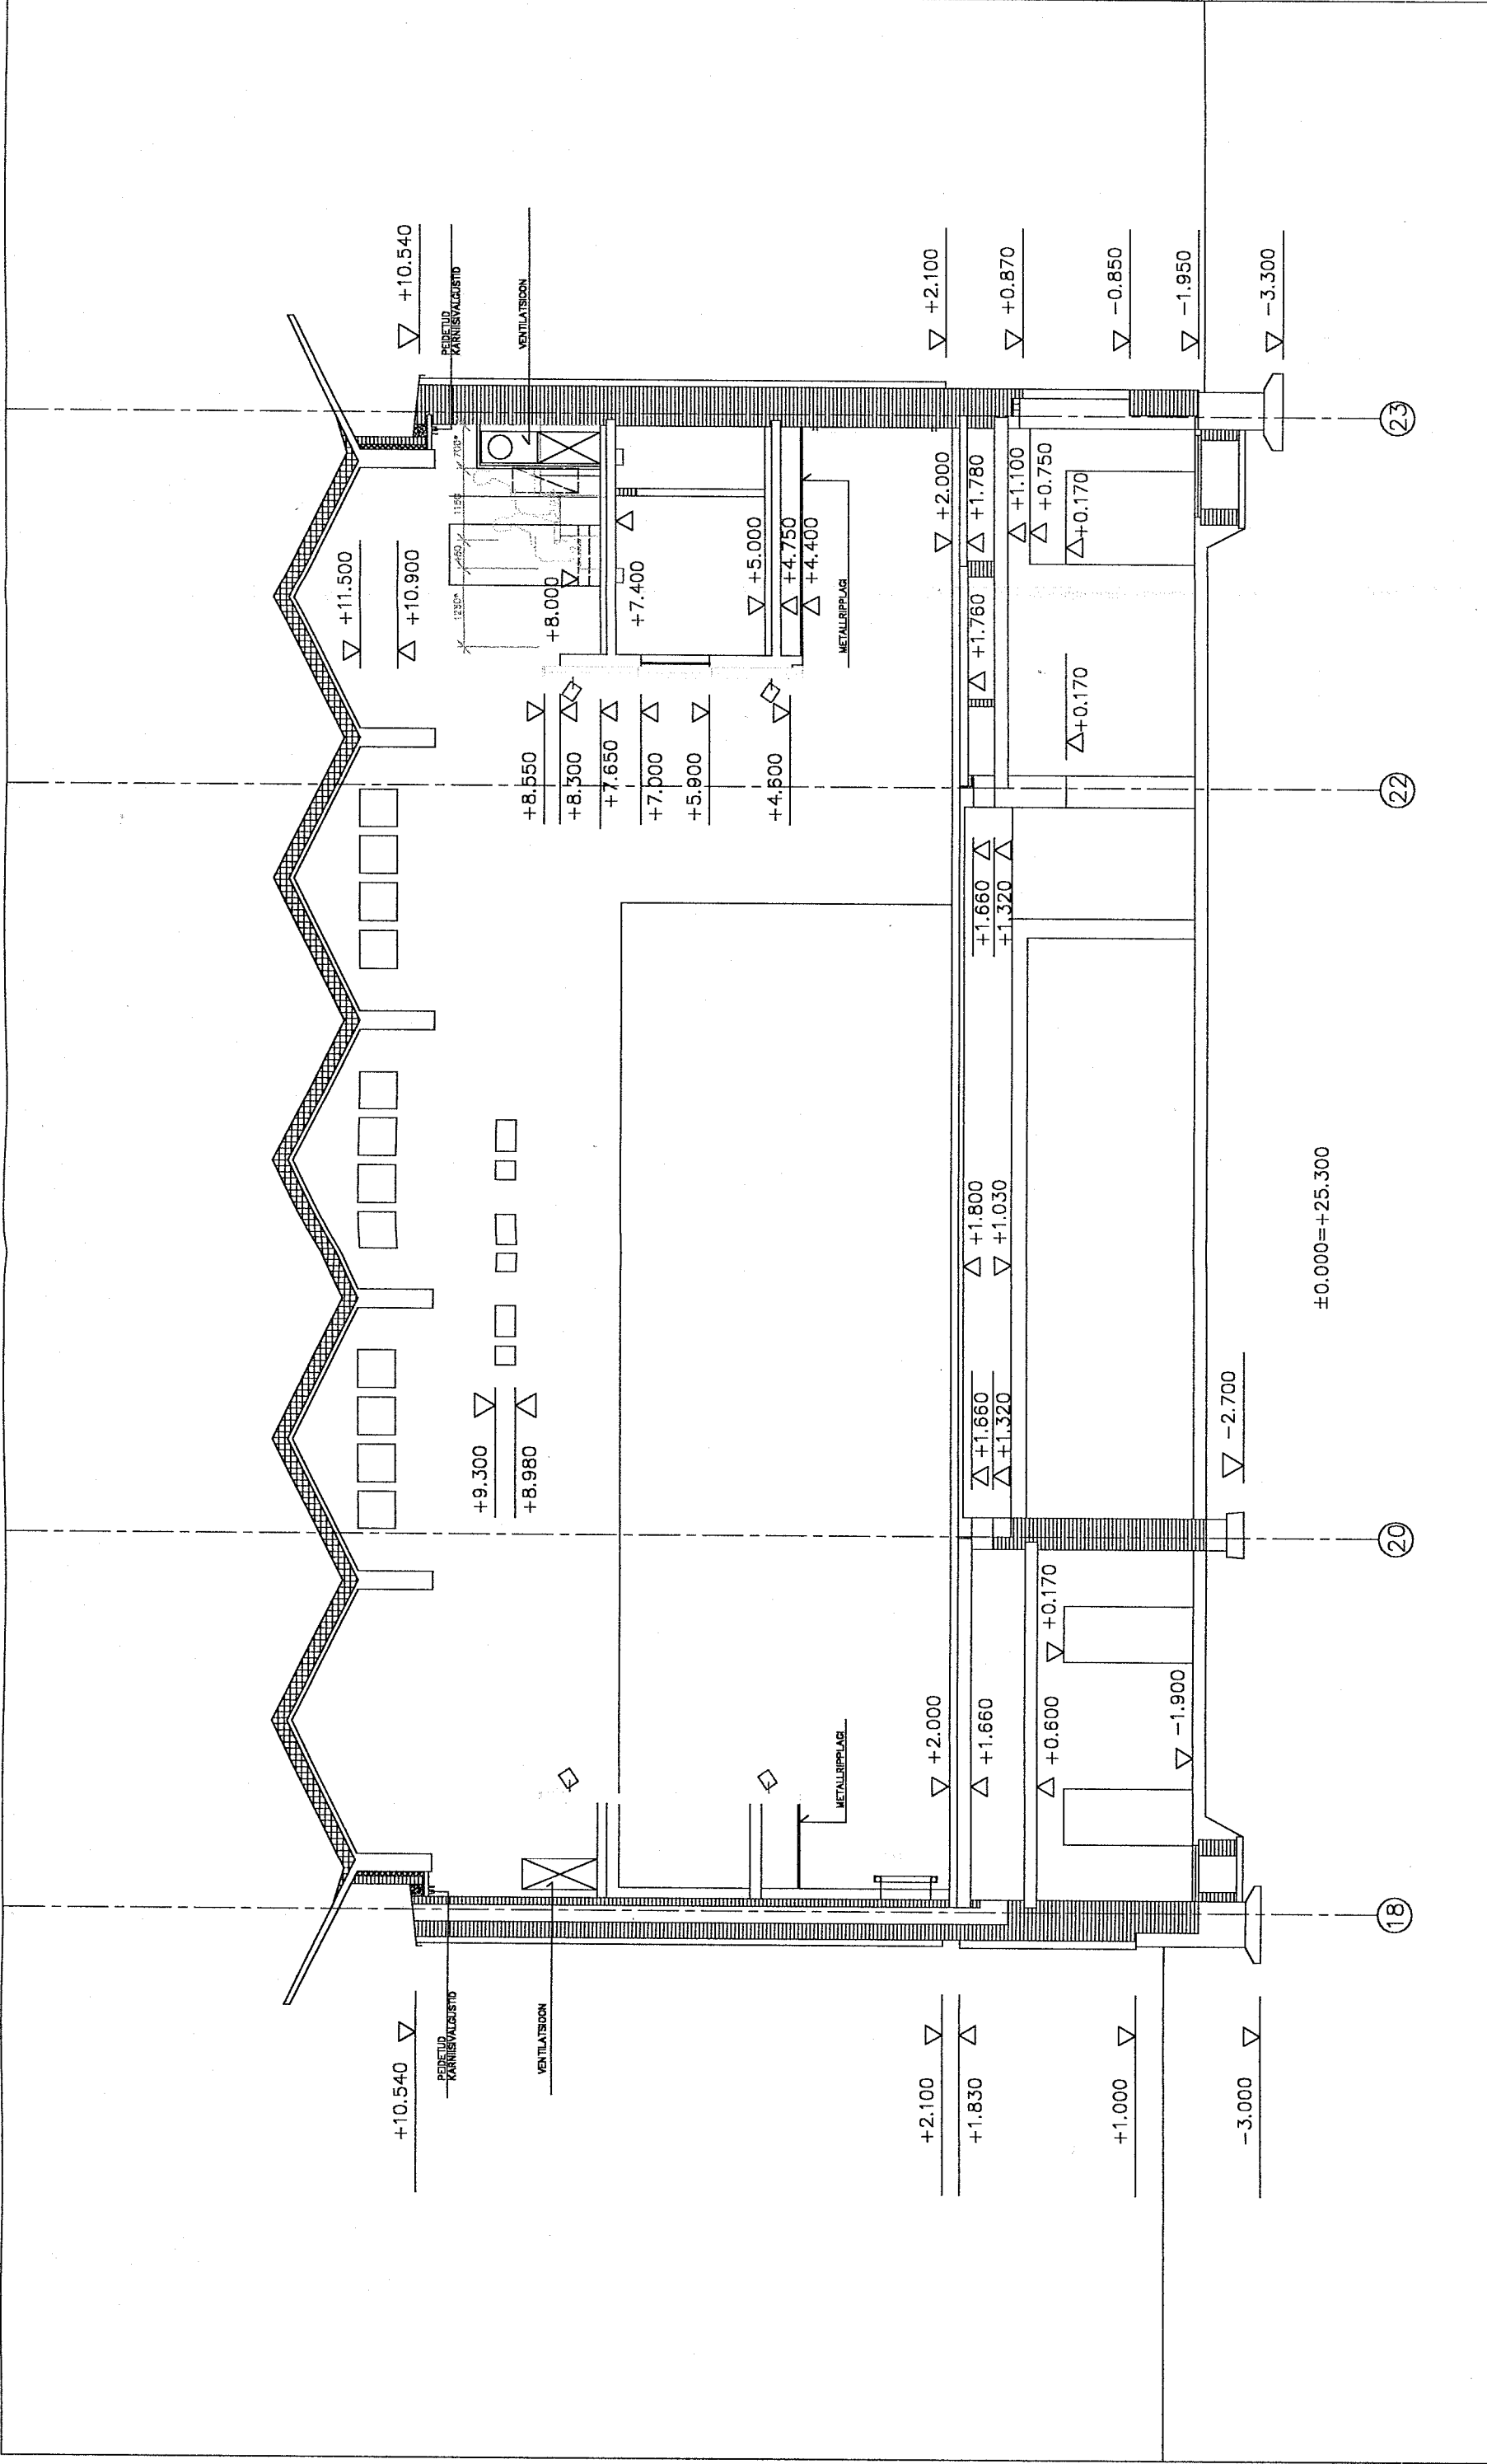

OBJEKT		TTÜ AULA RENOVEERIMINE Tallinn, Ehitajate tee 5		JÕONIS		LÕIGE XVIII–XVIII M 1:100	
TÖÖ NR.		11–01–AE		LEHT– 10			
JUHATAJA		A.PÕIME				KUIPÄEV 03.2001	
PR. AUTOR		A.PÕIME					
PR. AUTOR		R.PÕIME					
MUUDATUS							

ARHITEKTUURIBÜROO
STUDIO-3