


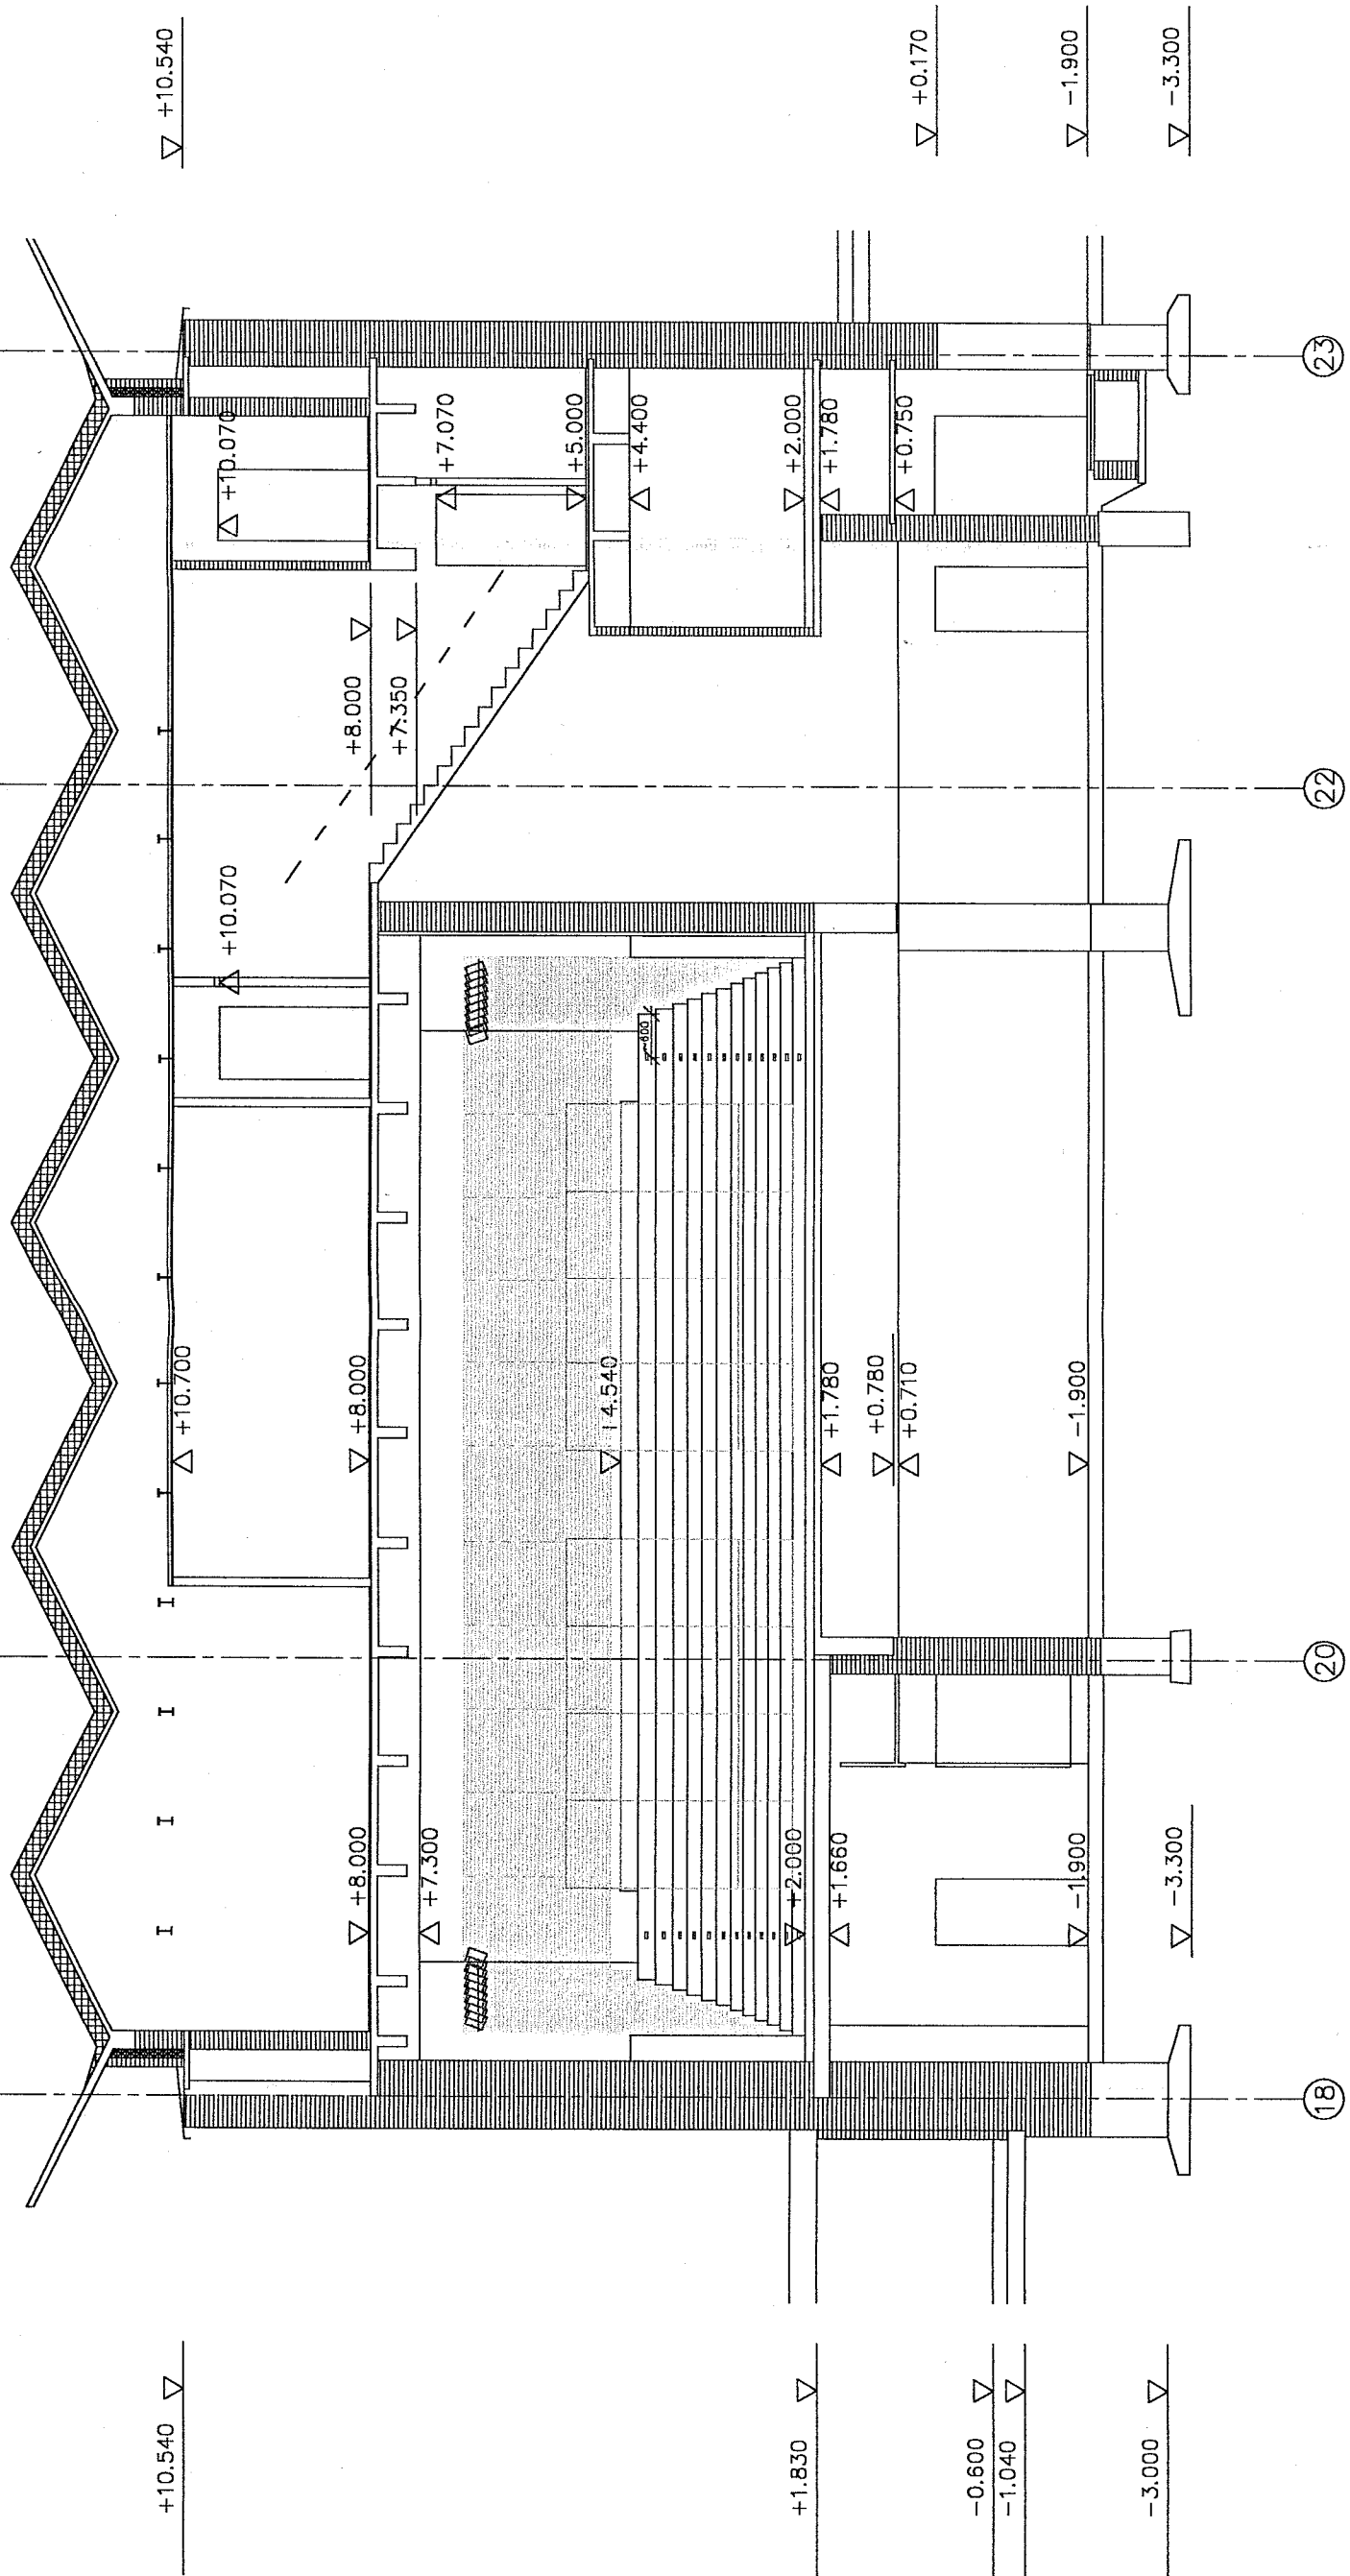

OBJEKT	TTÜ AULA RENOVEERIMINE		JÕONIS	
	Tallinn, Ehitajate tee 5		LÕIGE XIX-XIX M 1:100	
TÖÖ NR.	11-01-AE		LEHT- 11	
JUHATAJA	A.PÕIME			KUUPÄEV 03.2001
PR. AUTOR	A.PÕIME			
PR. AUTOR	R.PÕIME			
MUUDATUS				

ARHITEKTUURIBÜROO
STUDIO-3