


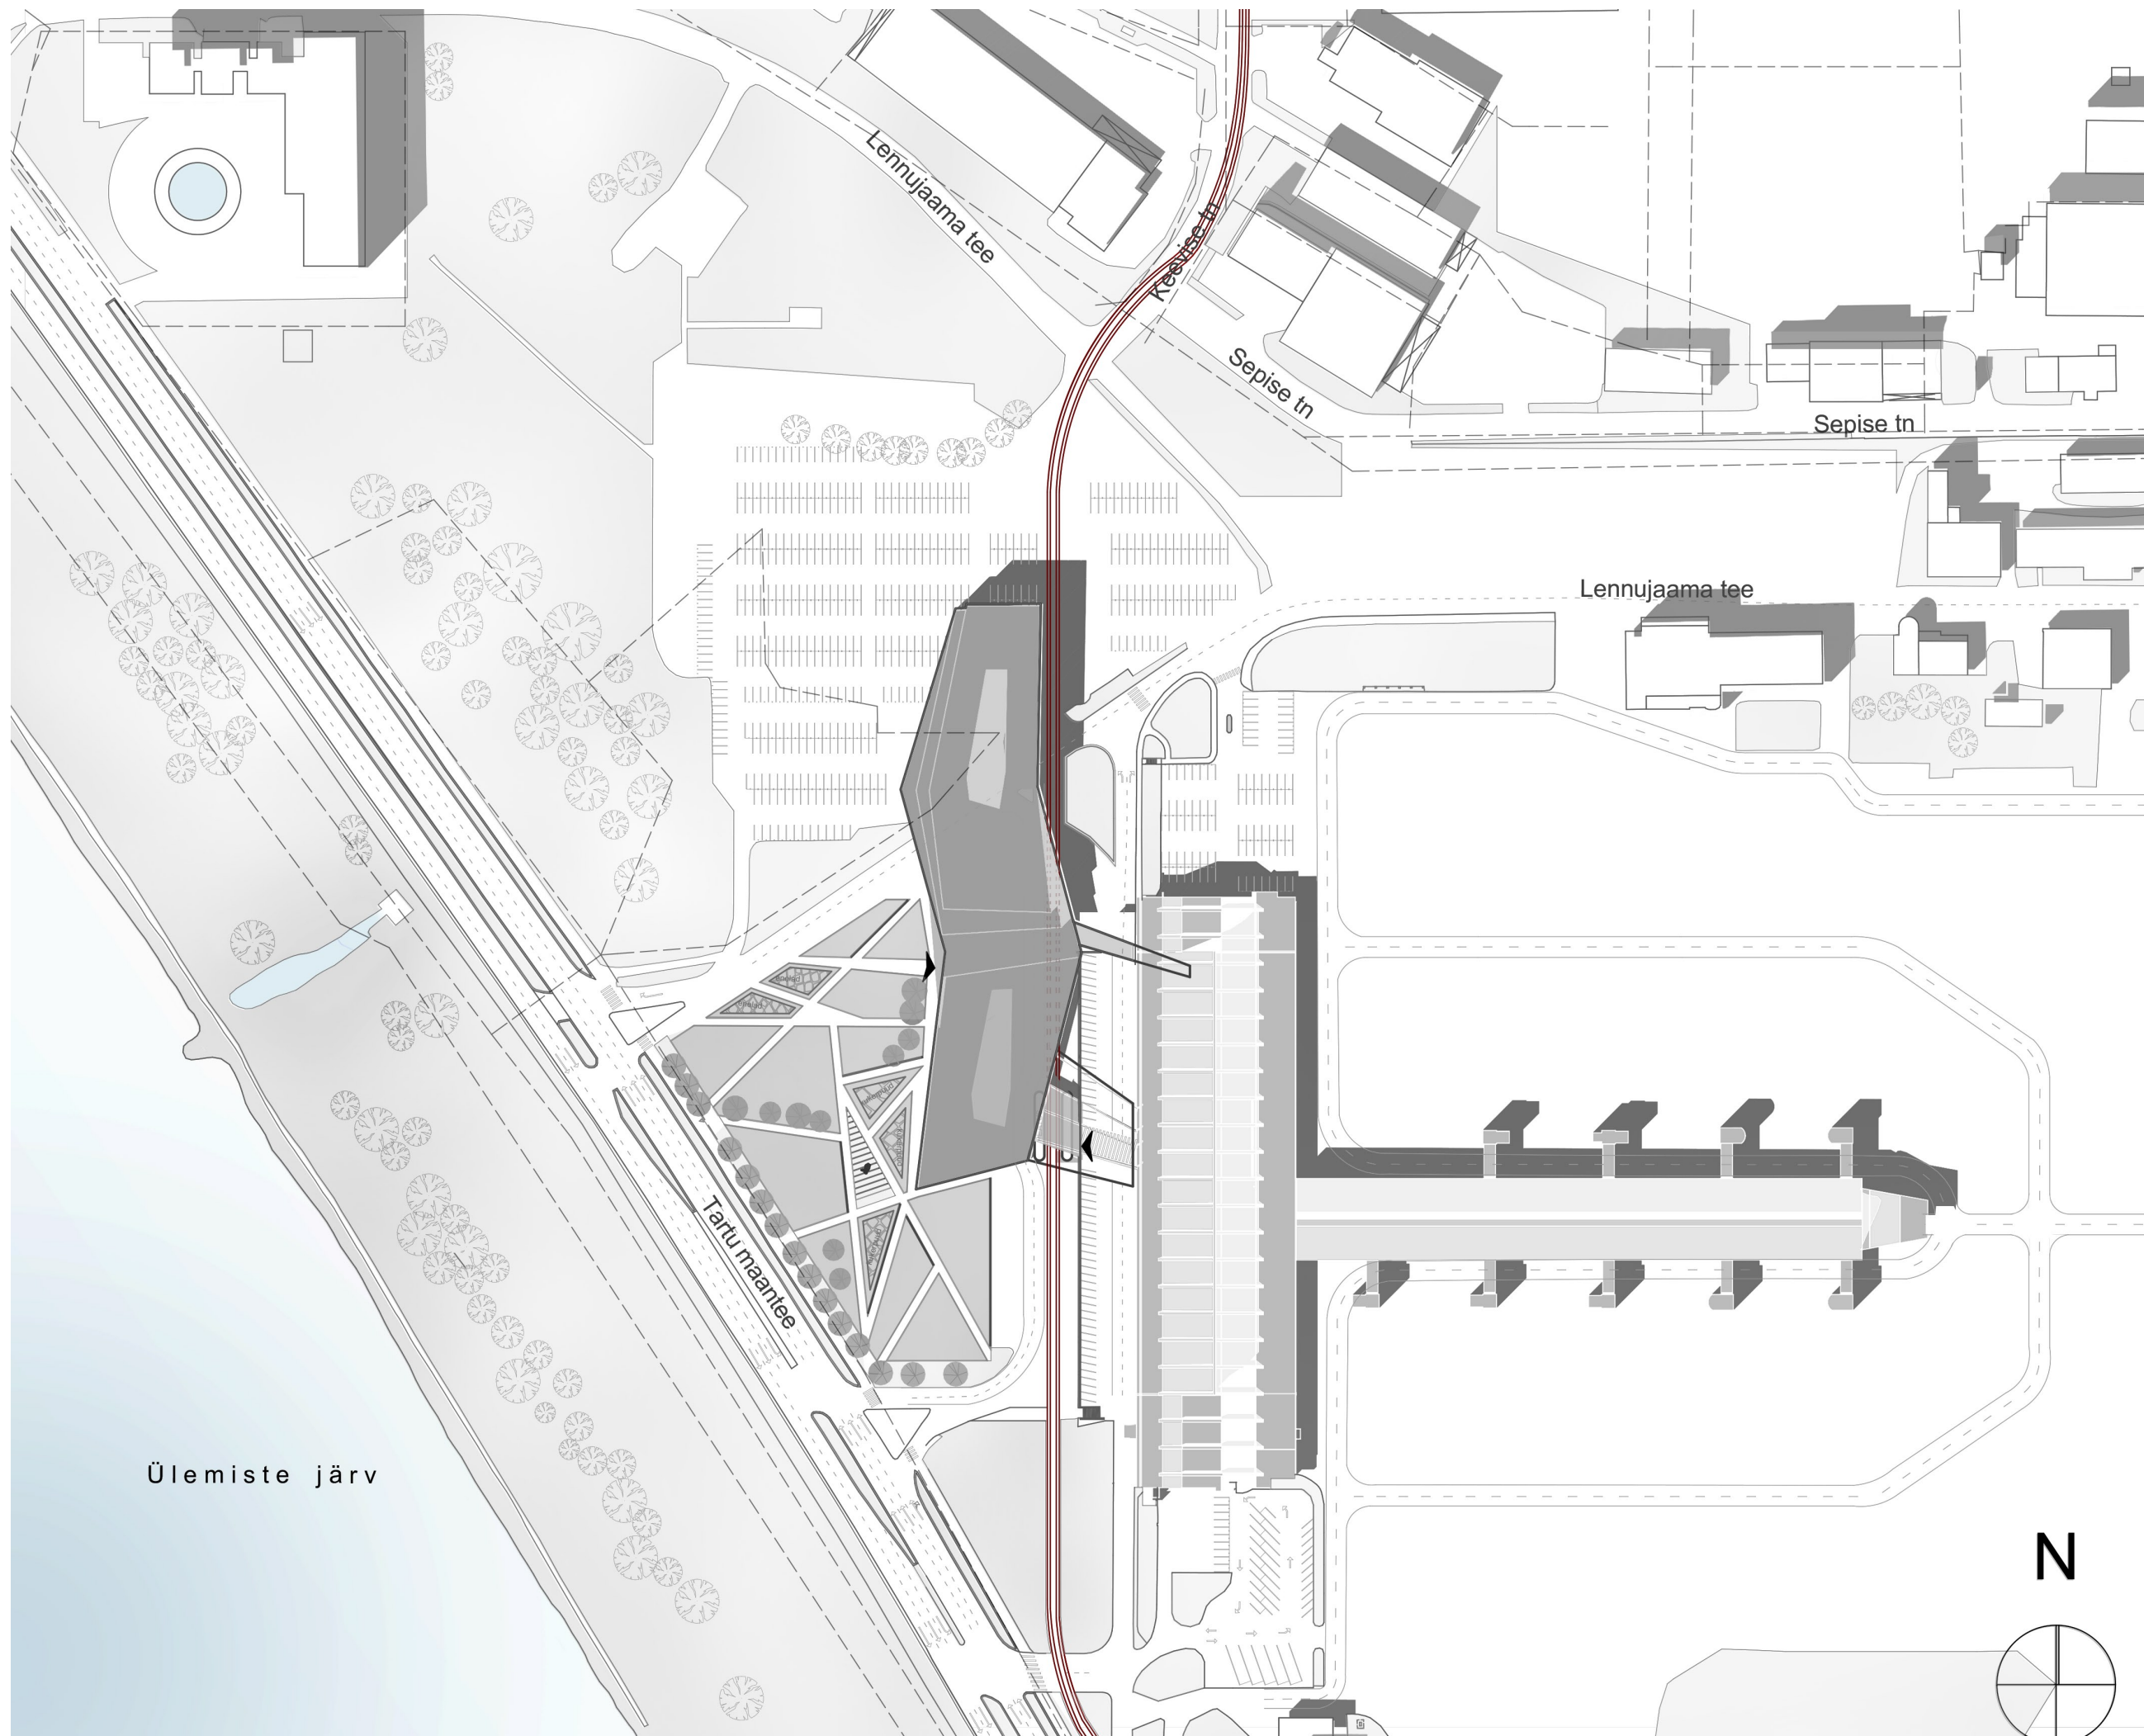


Tallinna lennujaama konverentsikeskus ja hotell
 Asendiplaan 1: 2000
 Üliõpilane Katrin Lilleberg
 Juhendaja Hindrek Kesler
 Arhitektuuri ja keskkonnatehnika teaduskond
 Tallinna Tehnikakõrgkool
 LÕPUTÖÖ 2015

Tallinna lennujaama konverentsikeskus ja hotell
 Lennujaama sisemised muudatused 1:1000
 Üliõpilane Katrin Lilleberg
 Juhendaja Hindrek Kesler
 Arhitektuuri ja keskkonnatehnika teaduskond
 Tallinna Tehnikakõrgkool
 LÕPUTÖÖ 2015

- kaubandus
- toitlustus
- büroo
- teenindus
- turvatsoon/ toll/ pagasikäitlus
- teenistusruumid


2. korrus

OLEMASOLEV

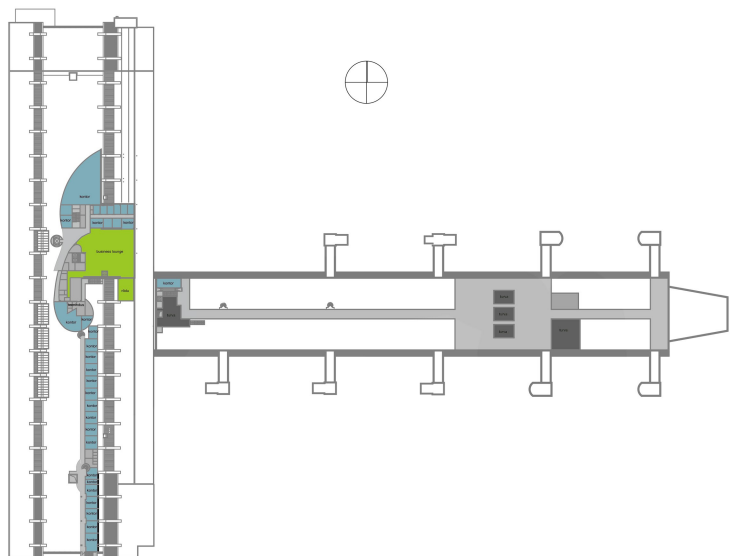


2. korrus

PLANEERITAV

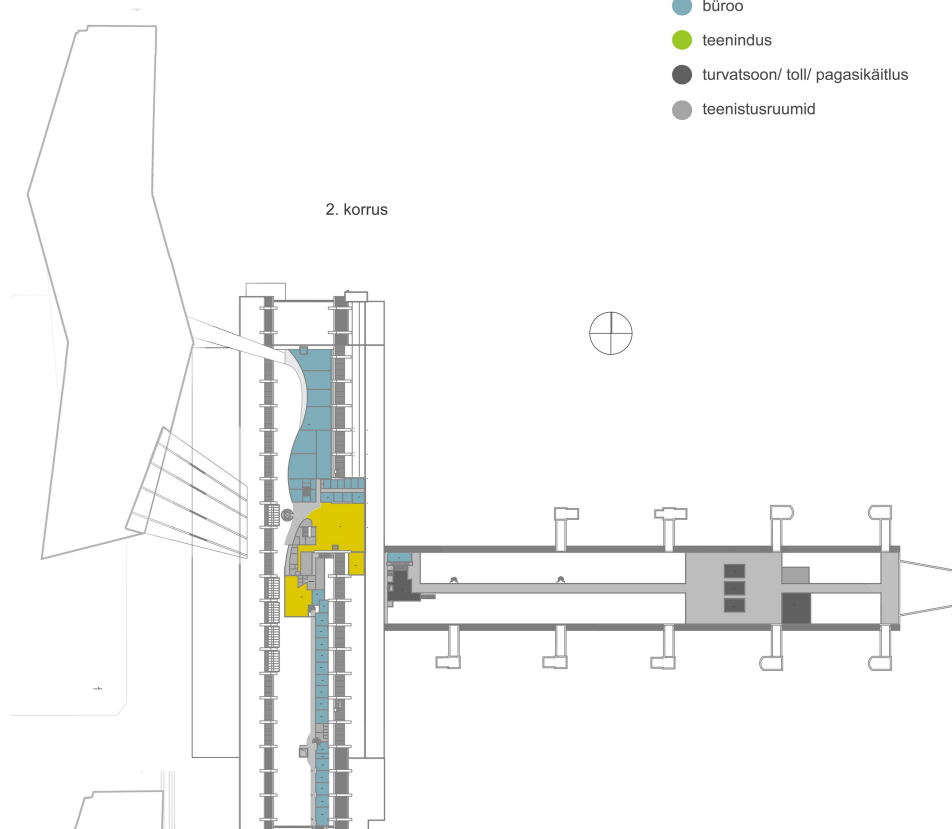

1. korrus

OLEMASOLEV

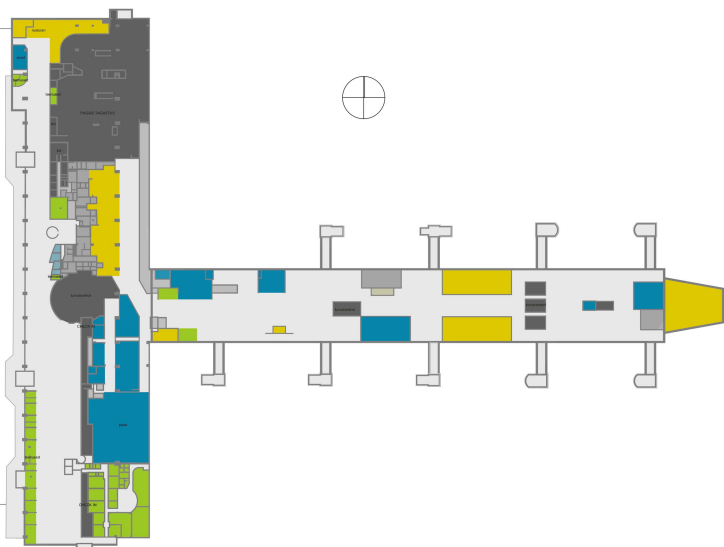


1. korrus

PLANEERITAV




0.korrus

OLEMASOLEV

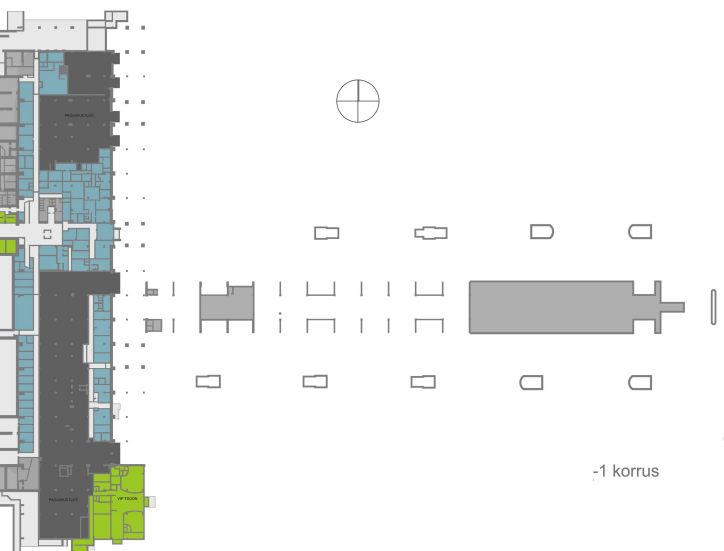


0.korrus

PLANEERITAV

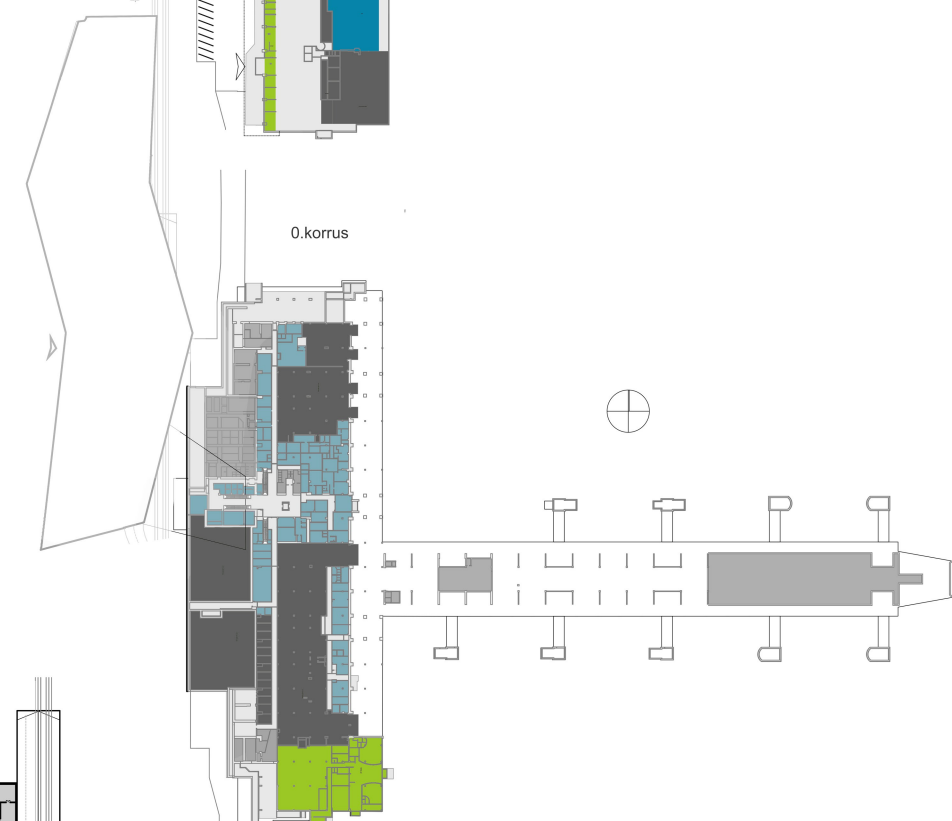

-1 korrus

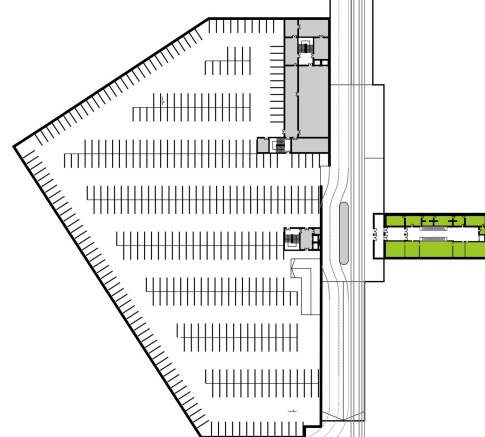


lõige 1-1 1:1000




lõige 2-2 1:1000






lõige 3-3 1:1000

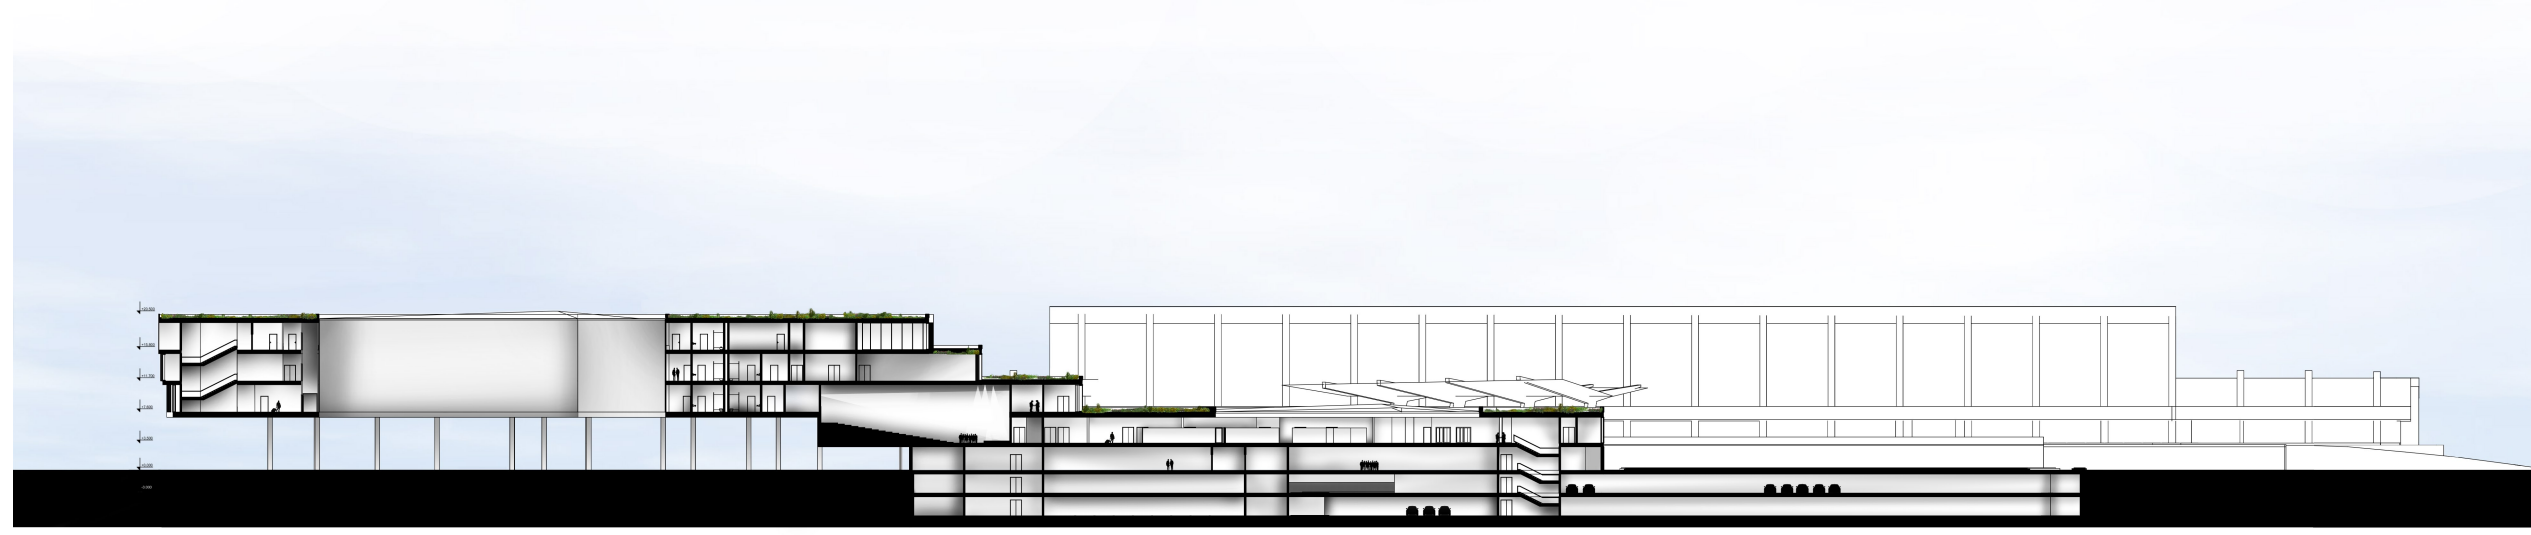

Tallinna lennujaama konverentsikeskus ja hotell
 Lõiked 1:500
 Üliõpilane Katrin Lilleberg
 Juhendaja Hindrek Kesler
 Arhitektuuri ja keskkonnatehnika teaduskond
 Tallinna Tehnikakõrgkool
 LÕPUTÖÖ 2015

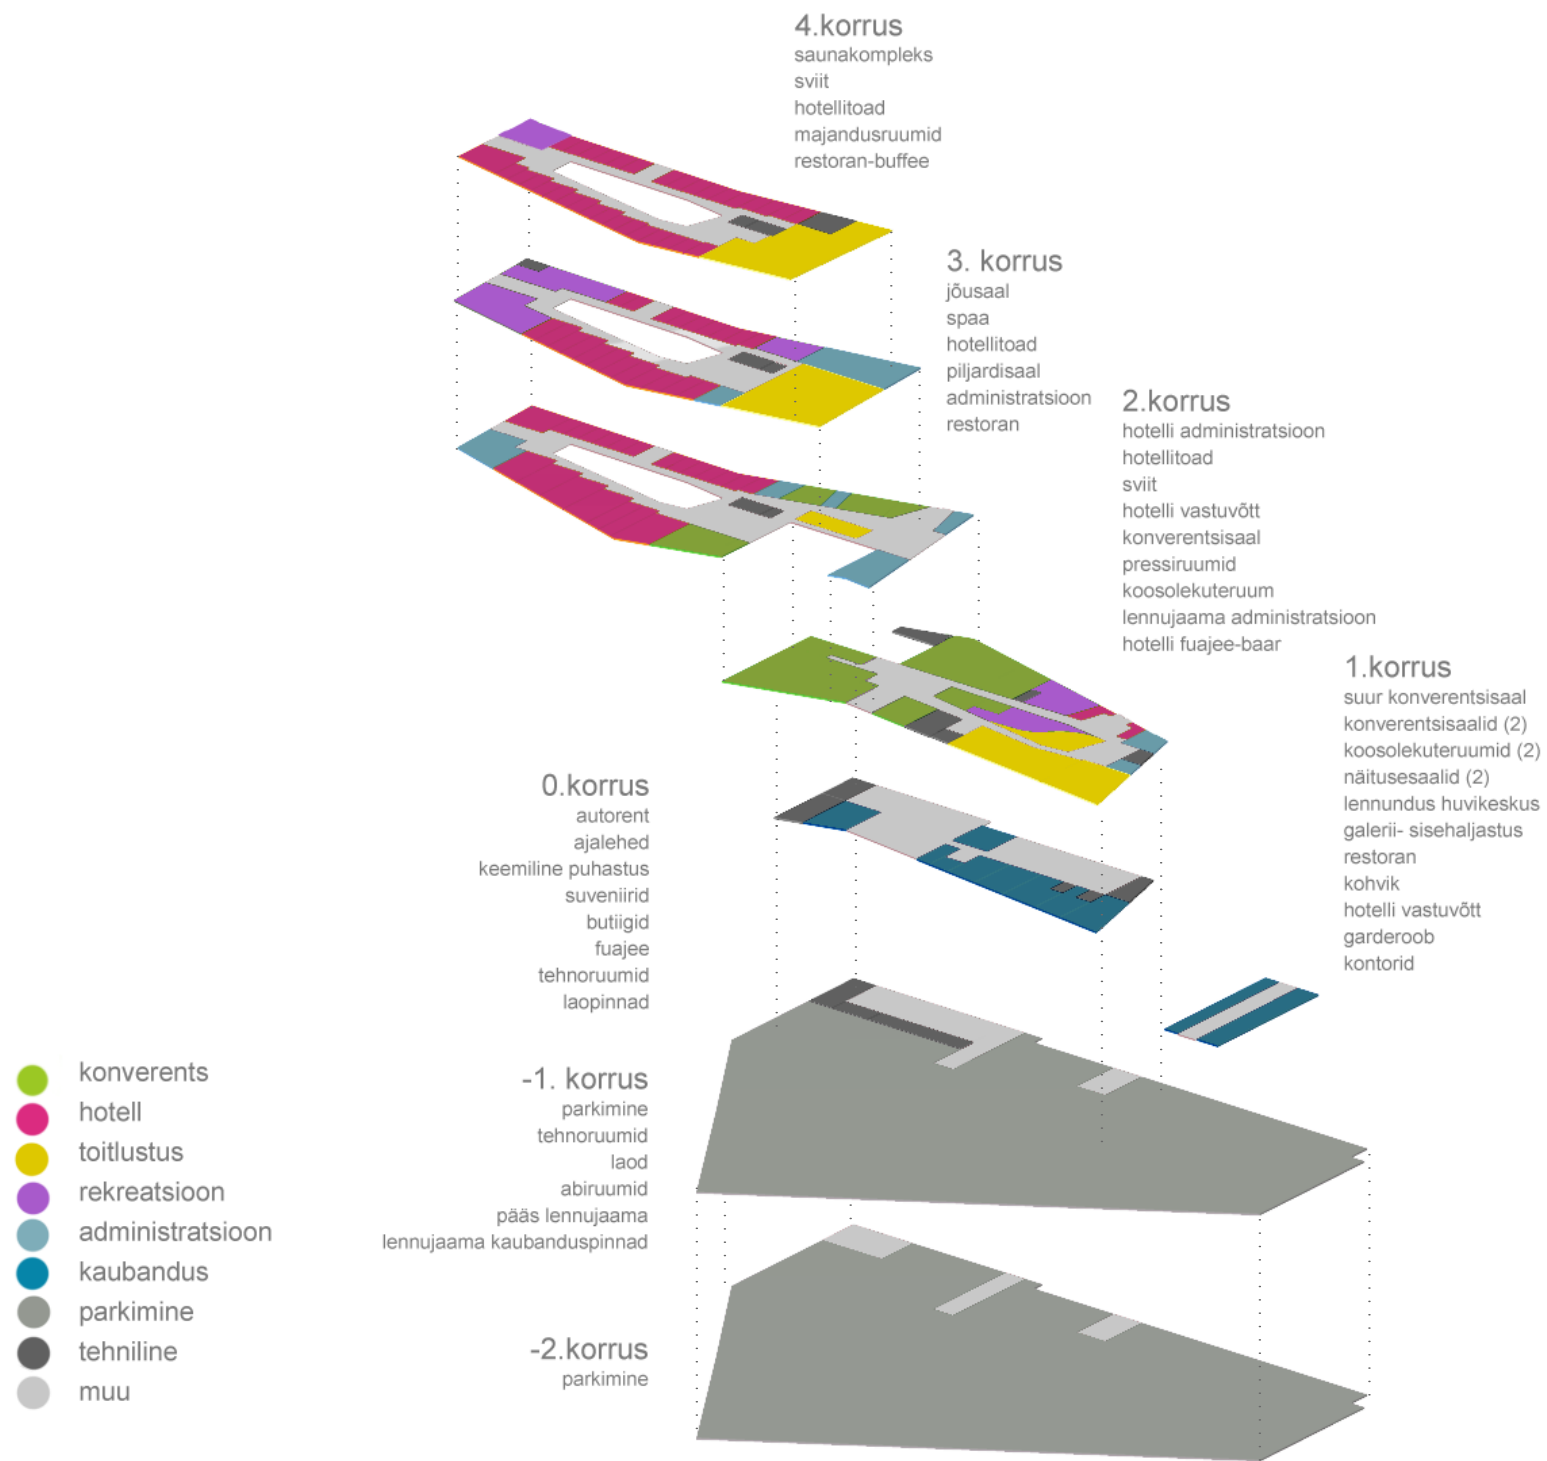


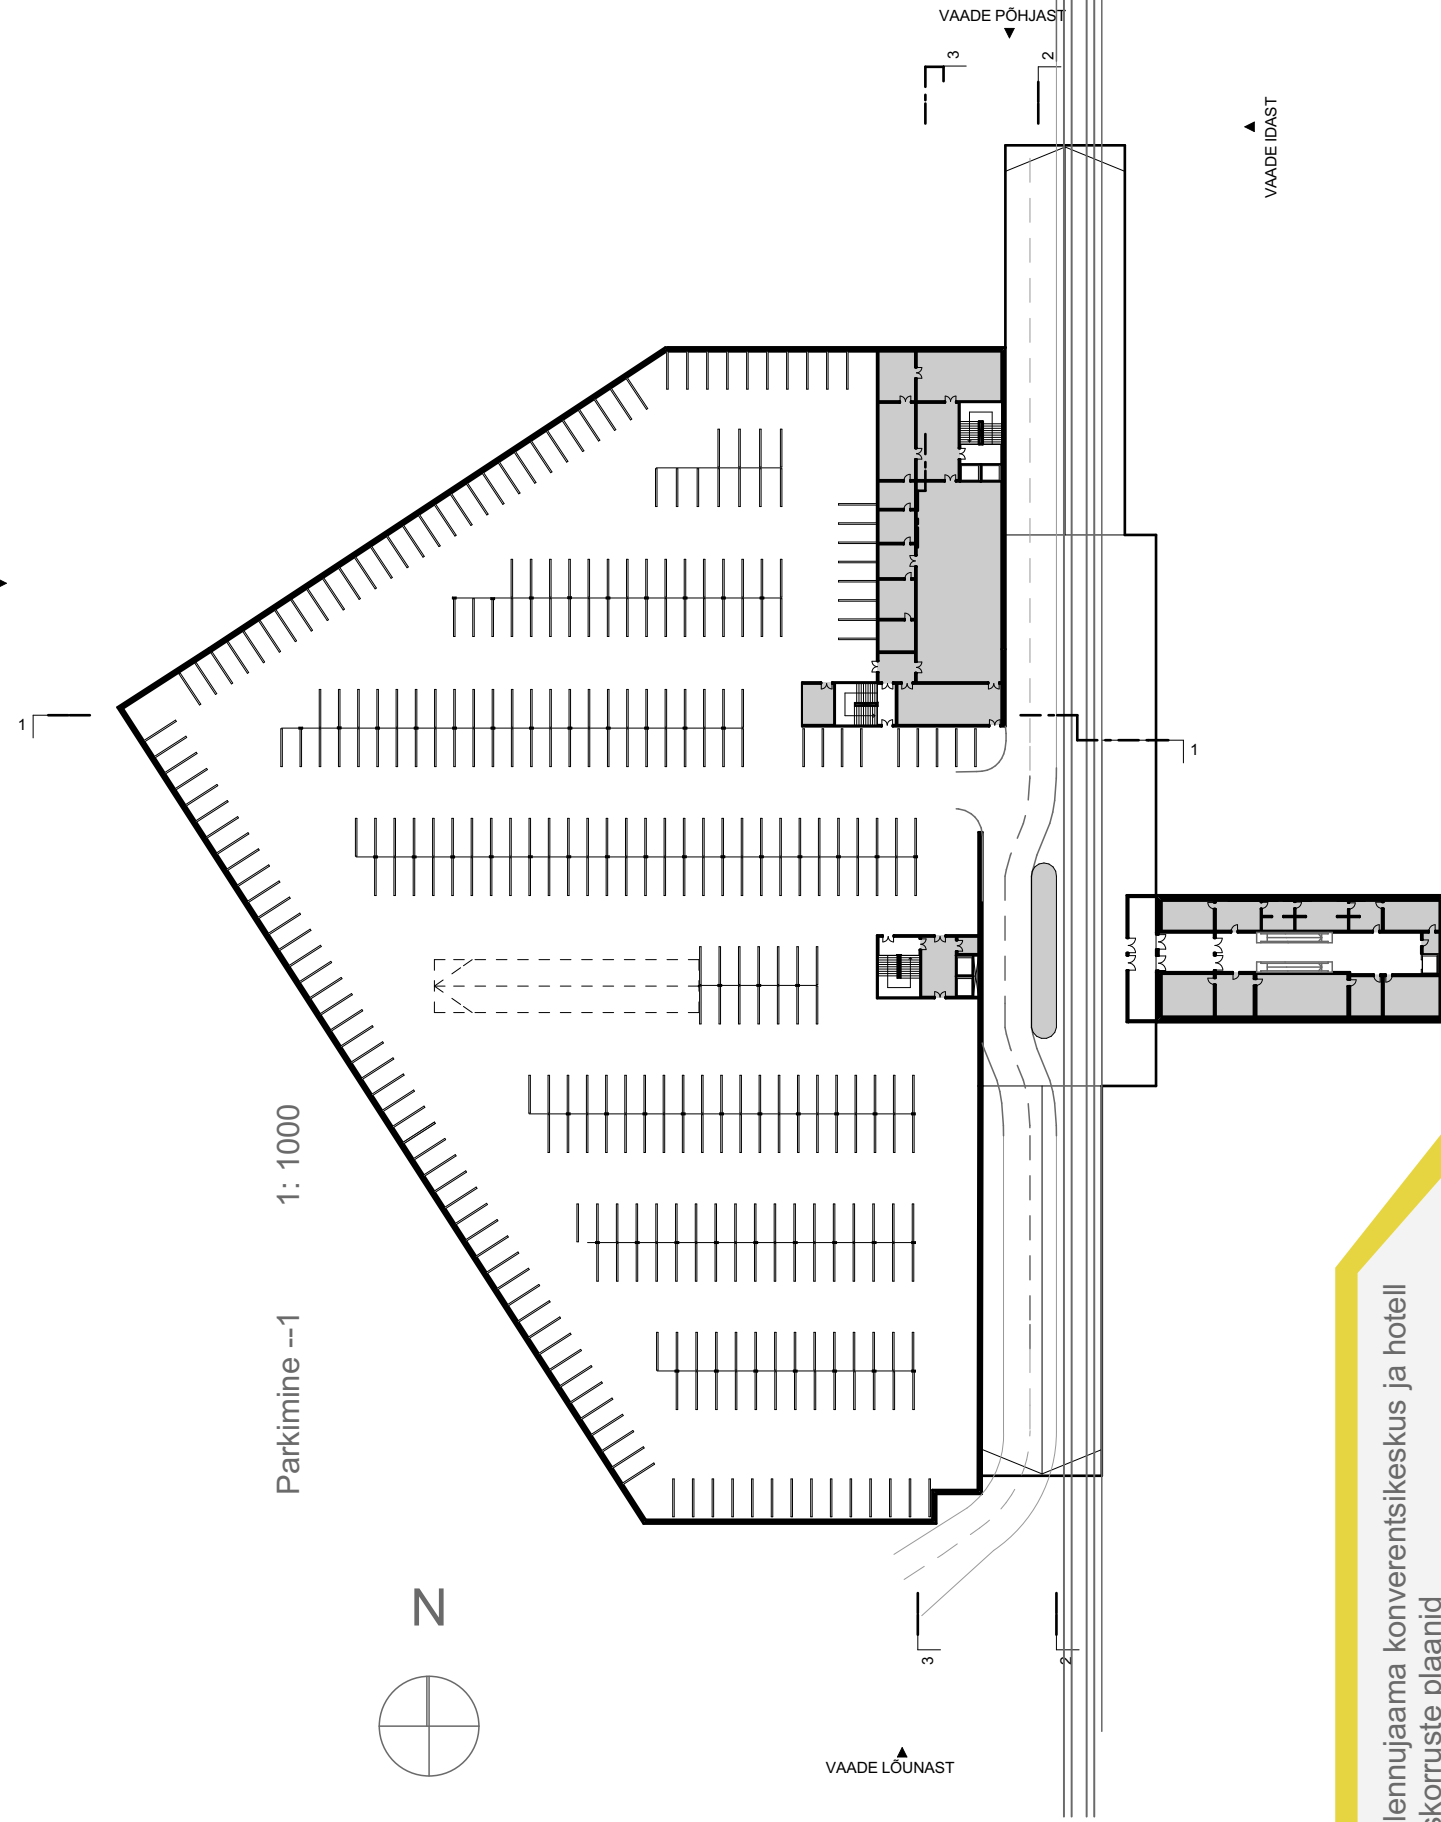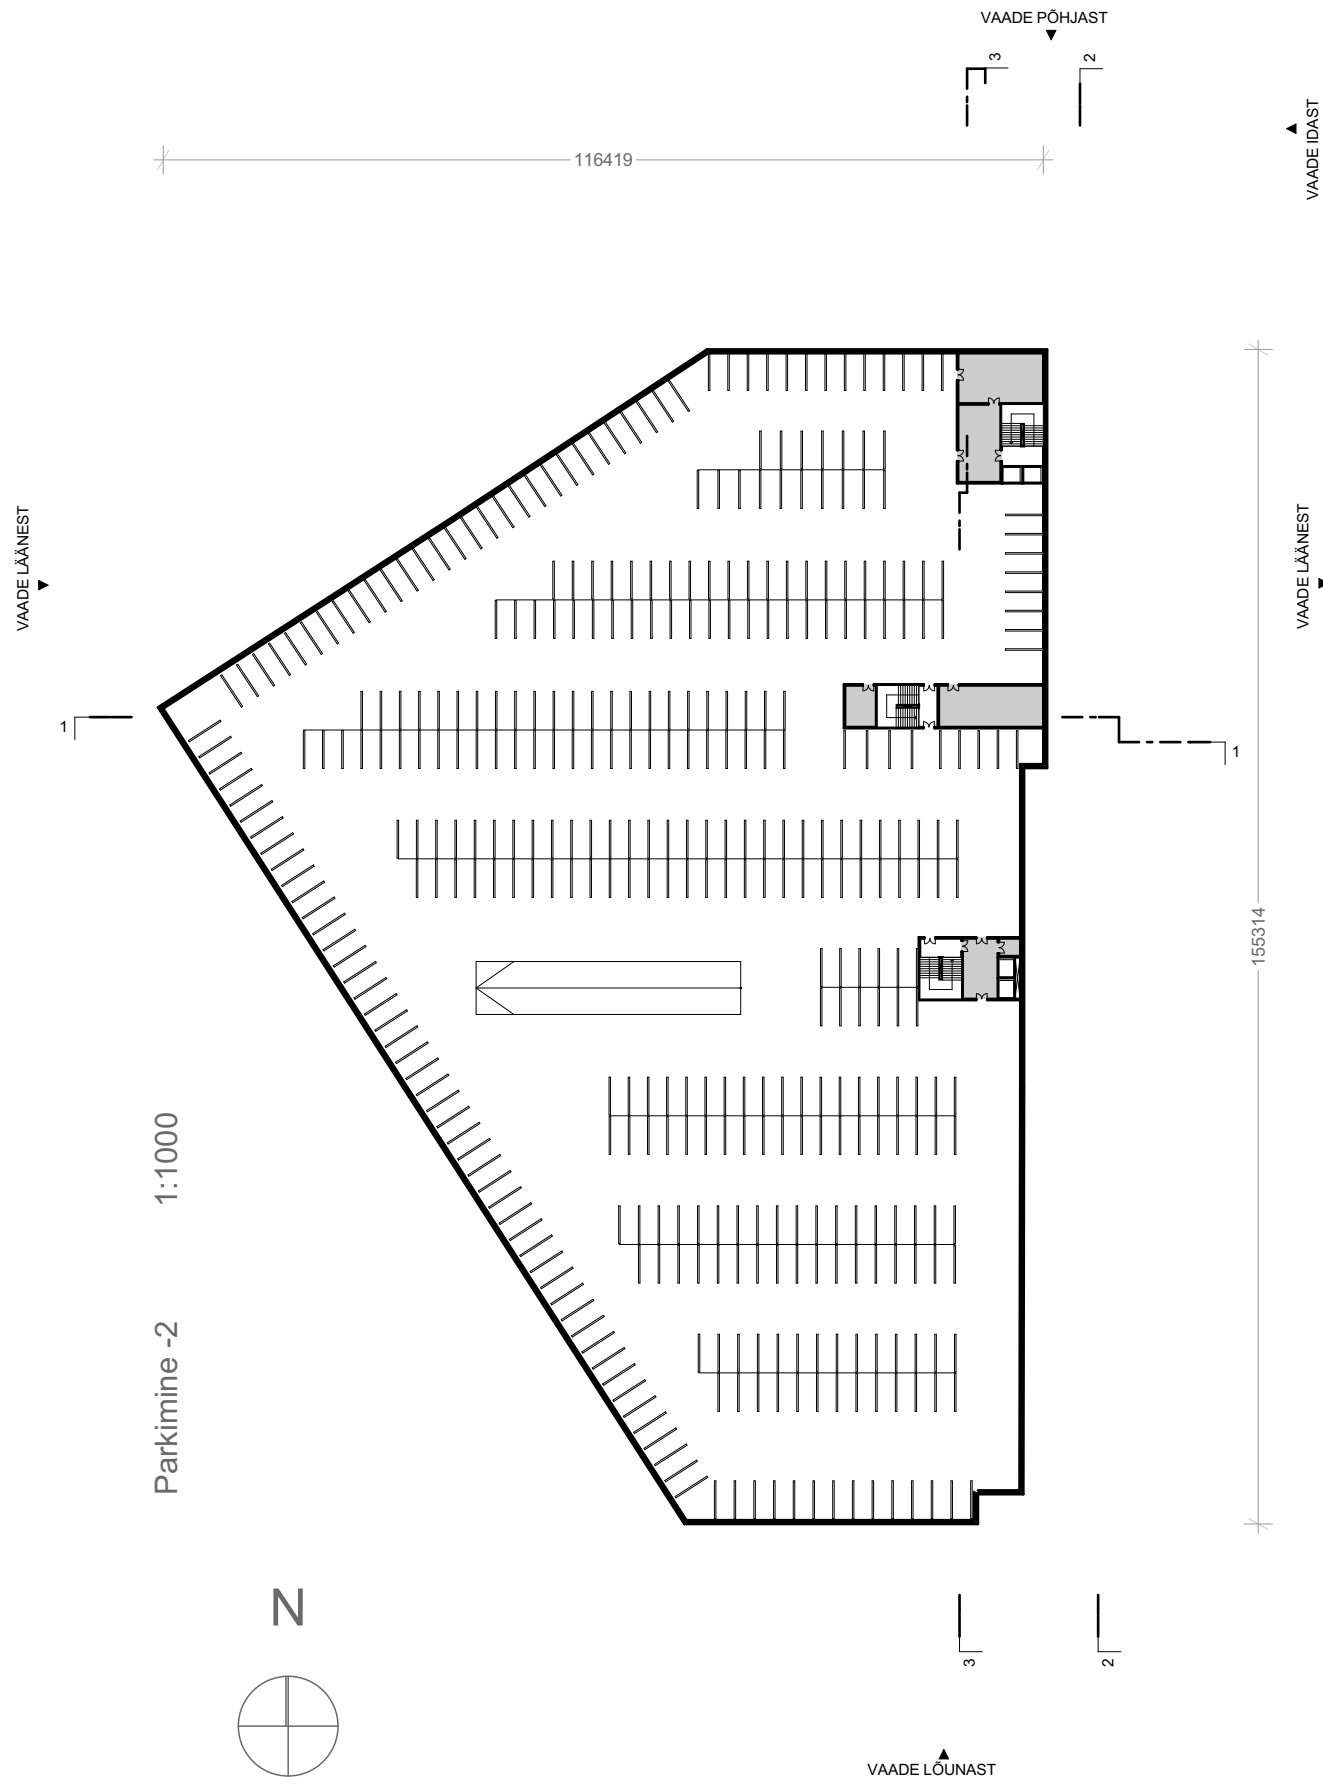

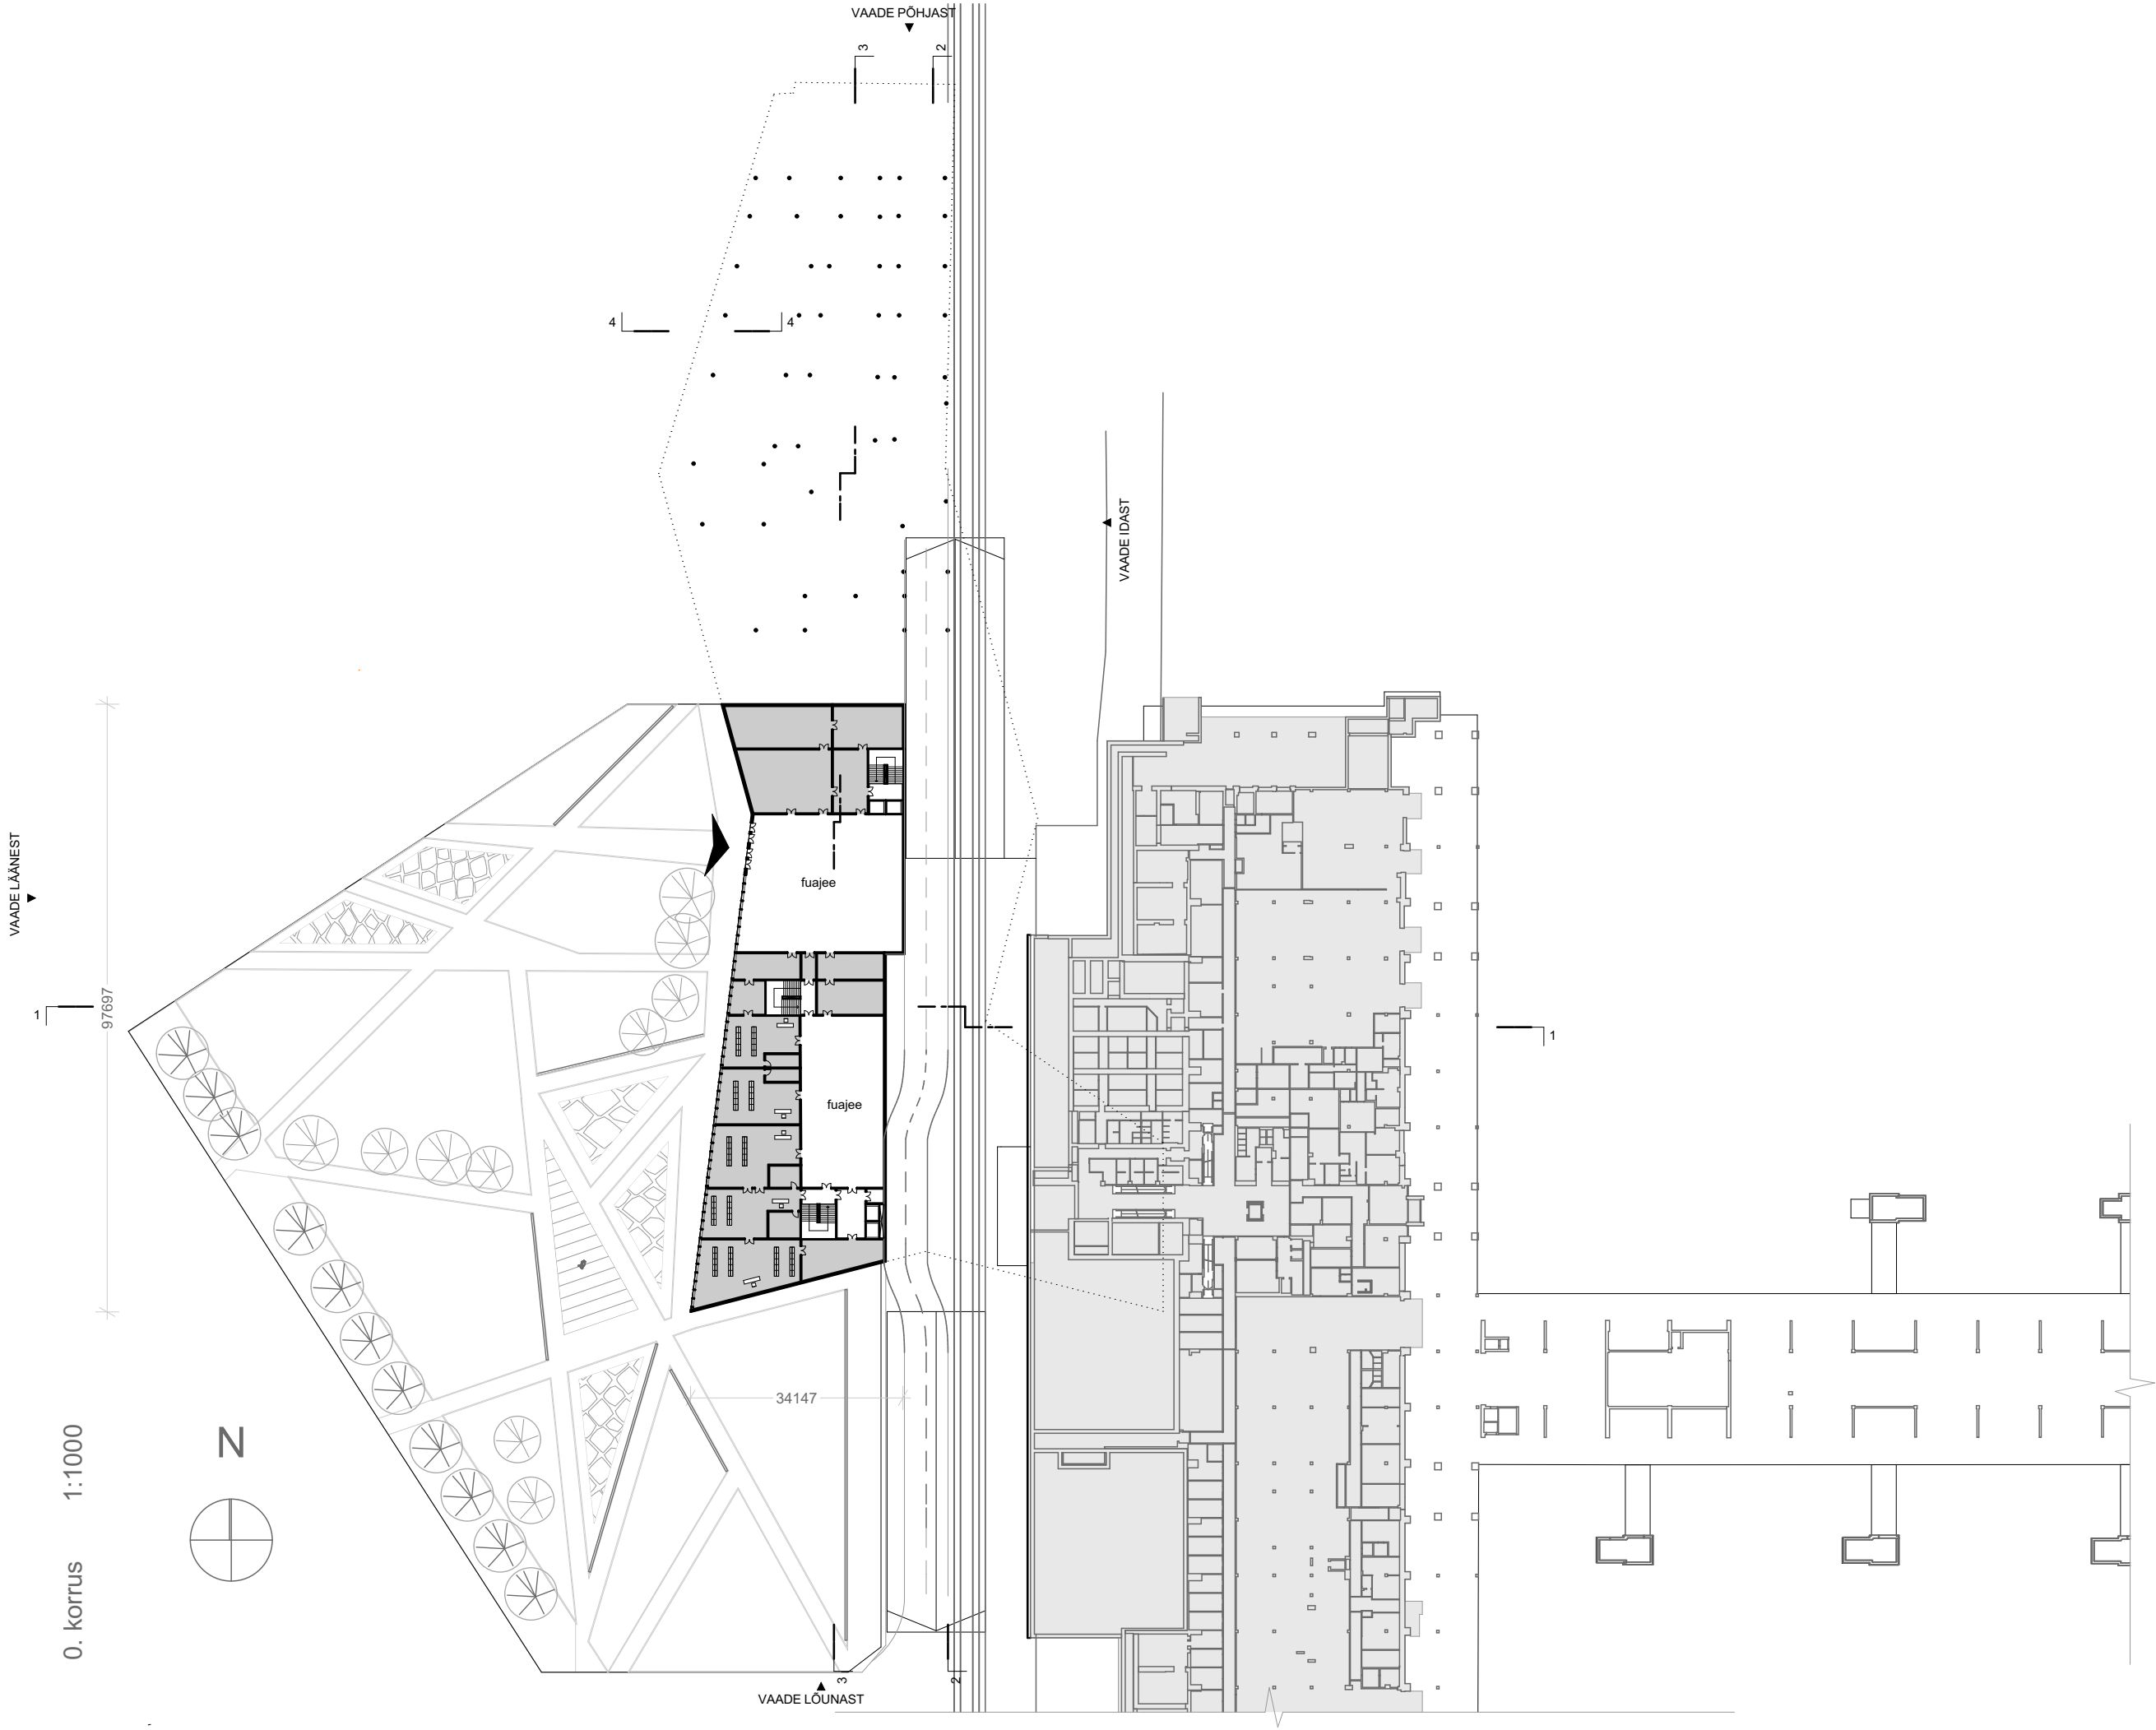

1. korrus

1:1000

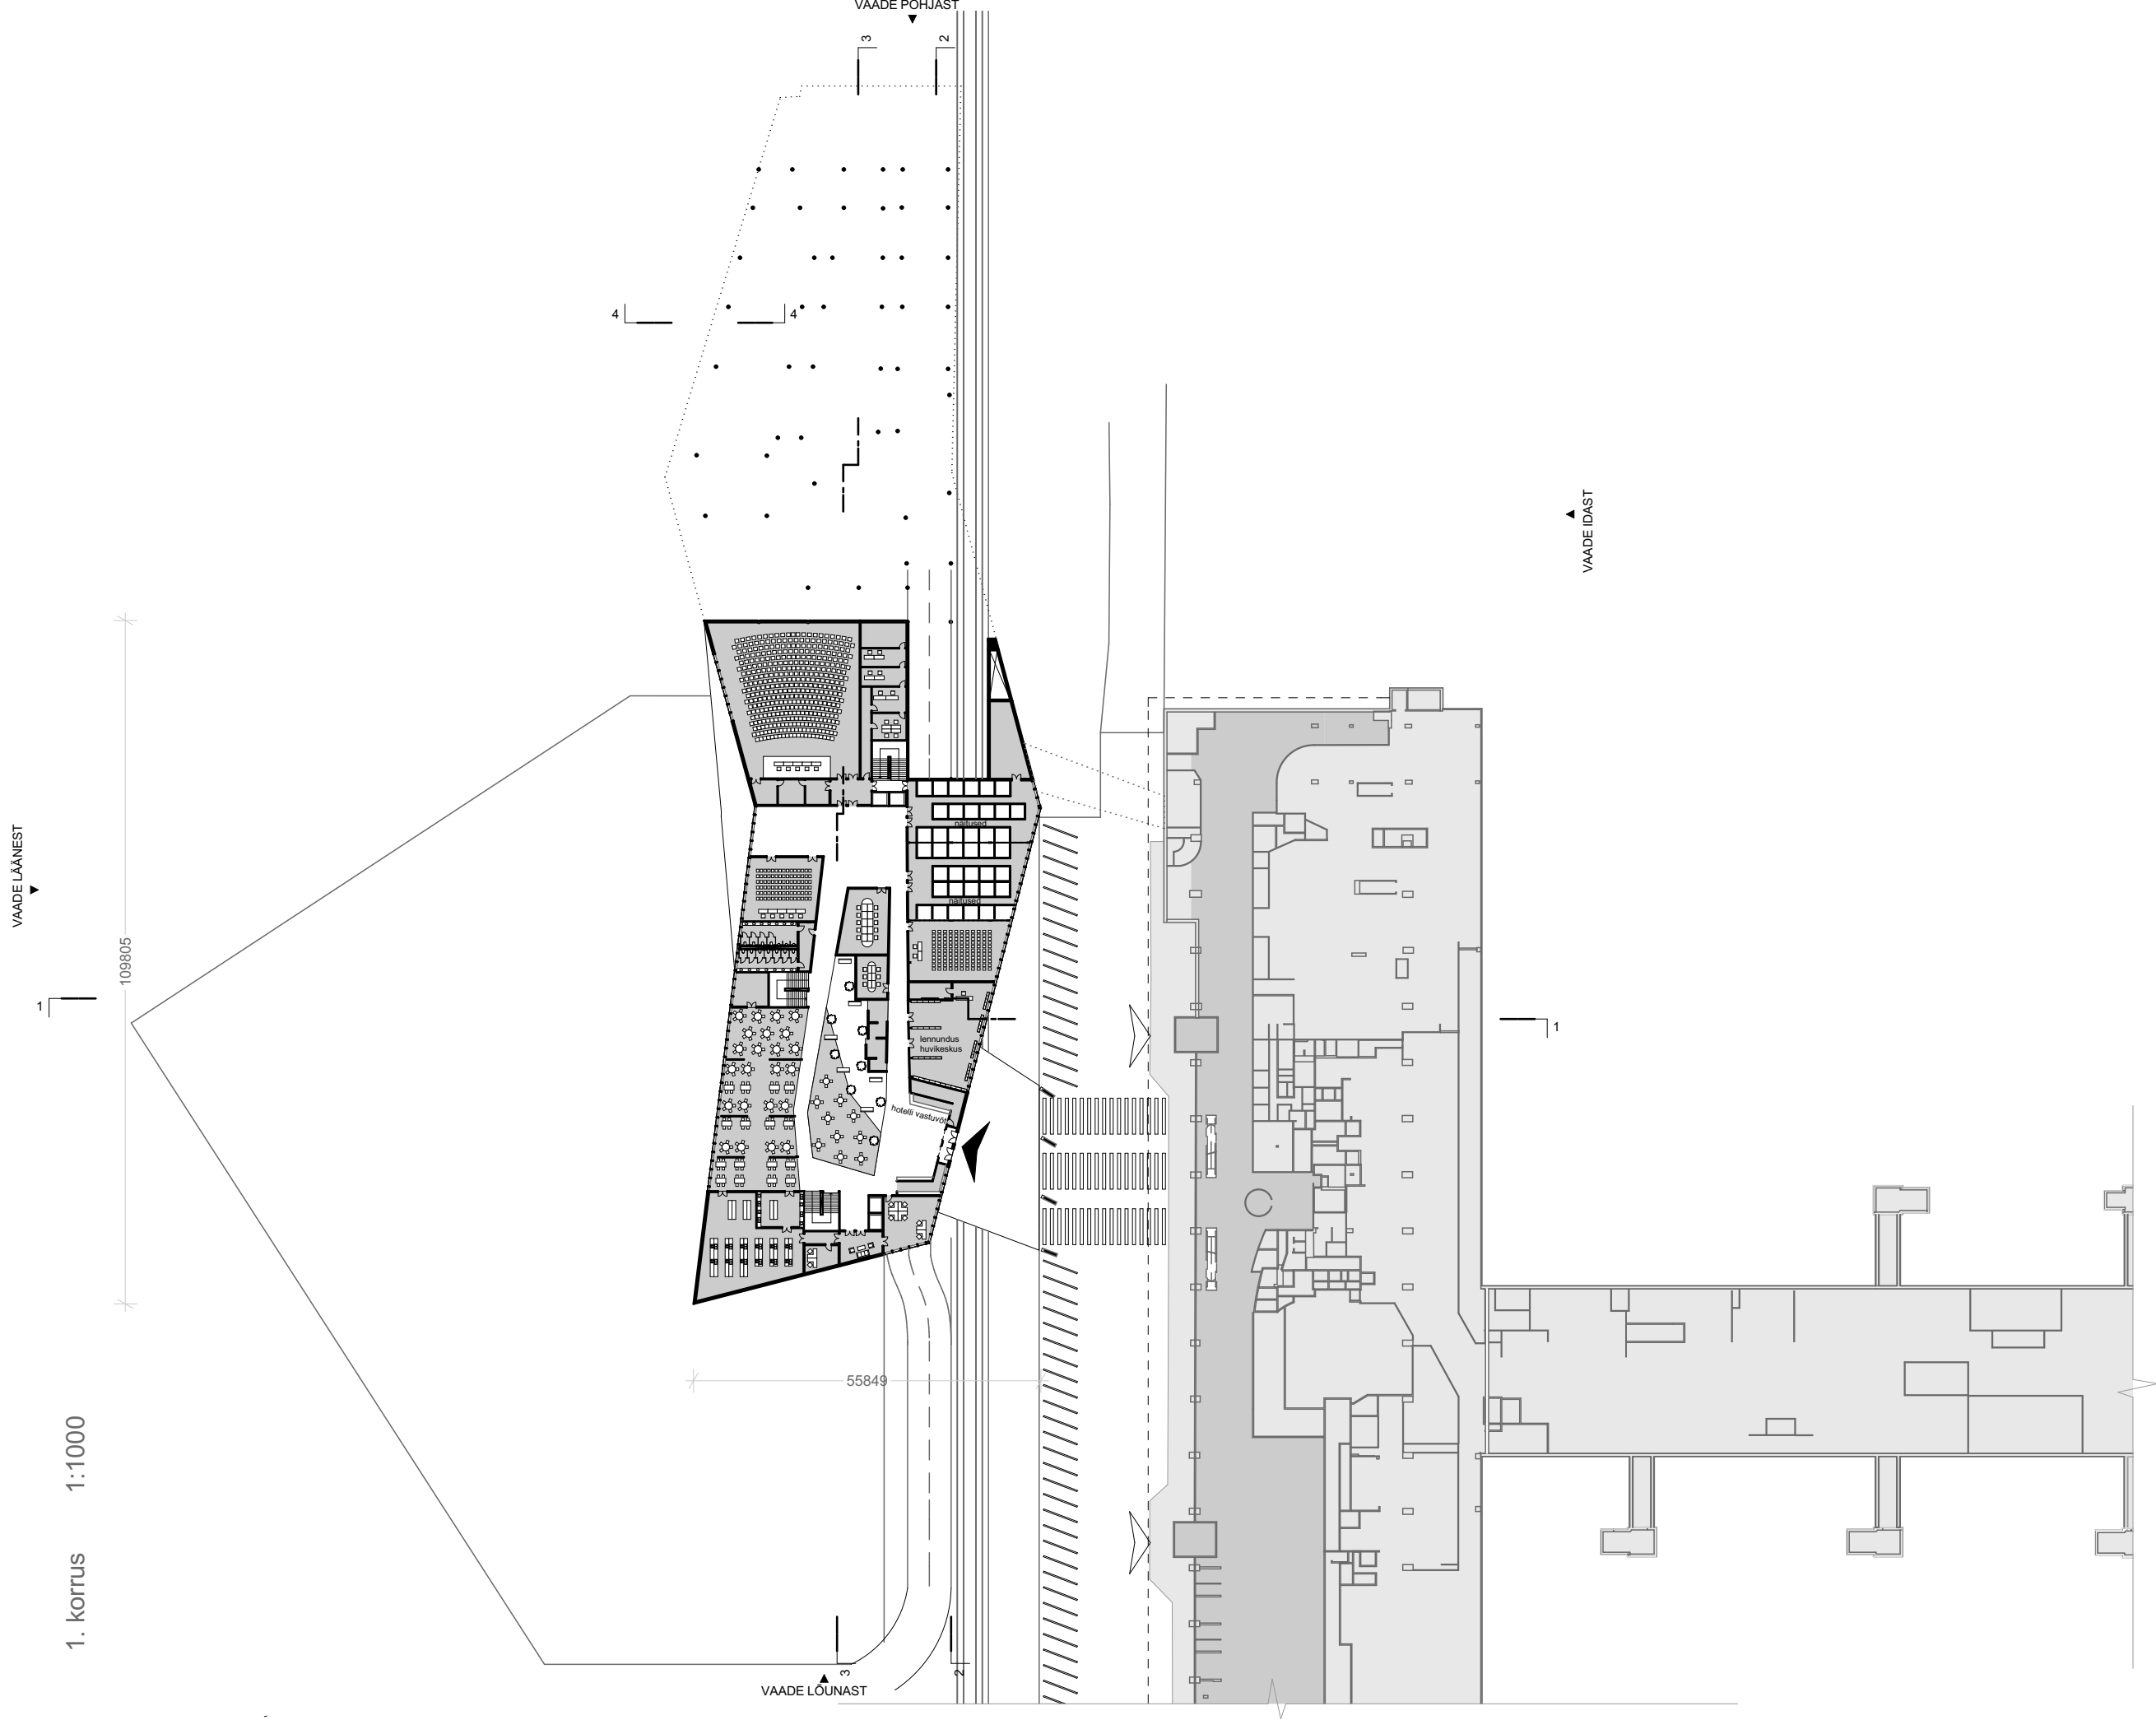

Tallinna lennujaama konverentsikeskus ja hotell

1.korruse plaan


Üliõpilane Katrin Lilleberg

Juhendaja Hindrek Kesler

Arhitektuuri ja keskkonnatehnika teaduskond

Tallinna Tehnikakõrgkool


LÕPUTÖÖ 2015

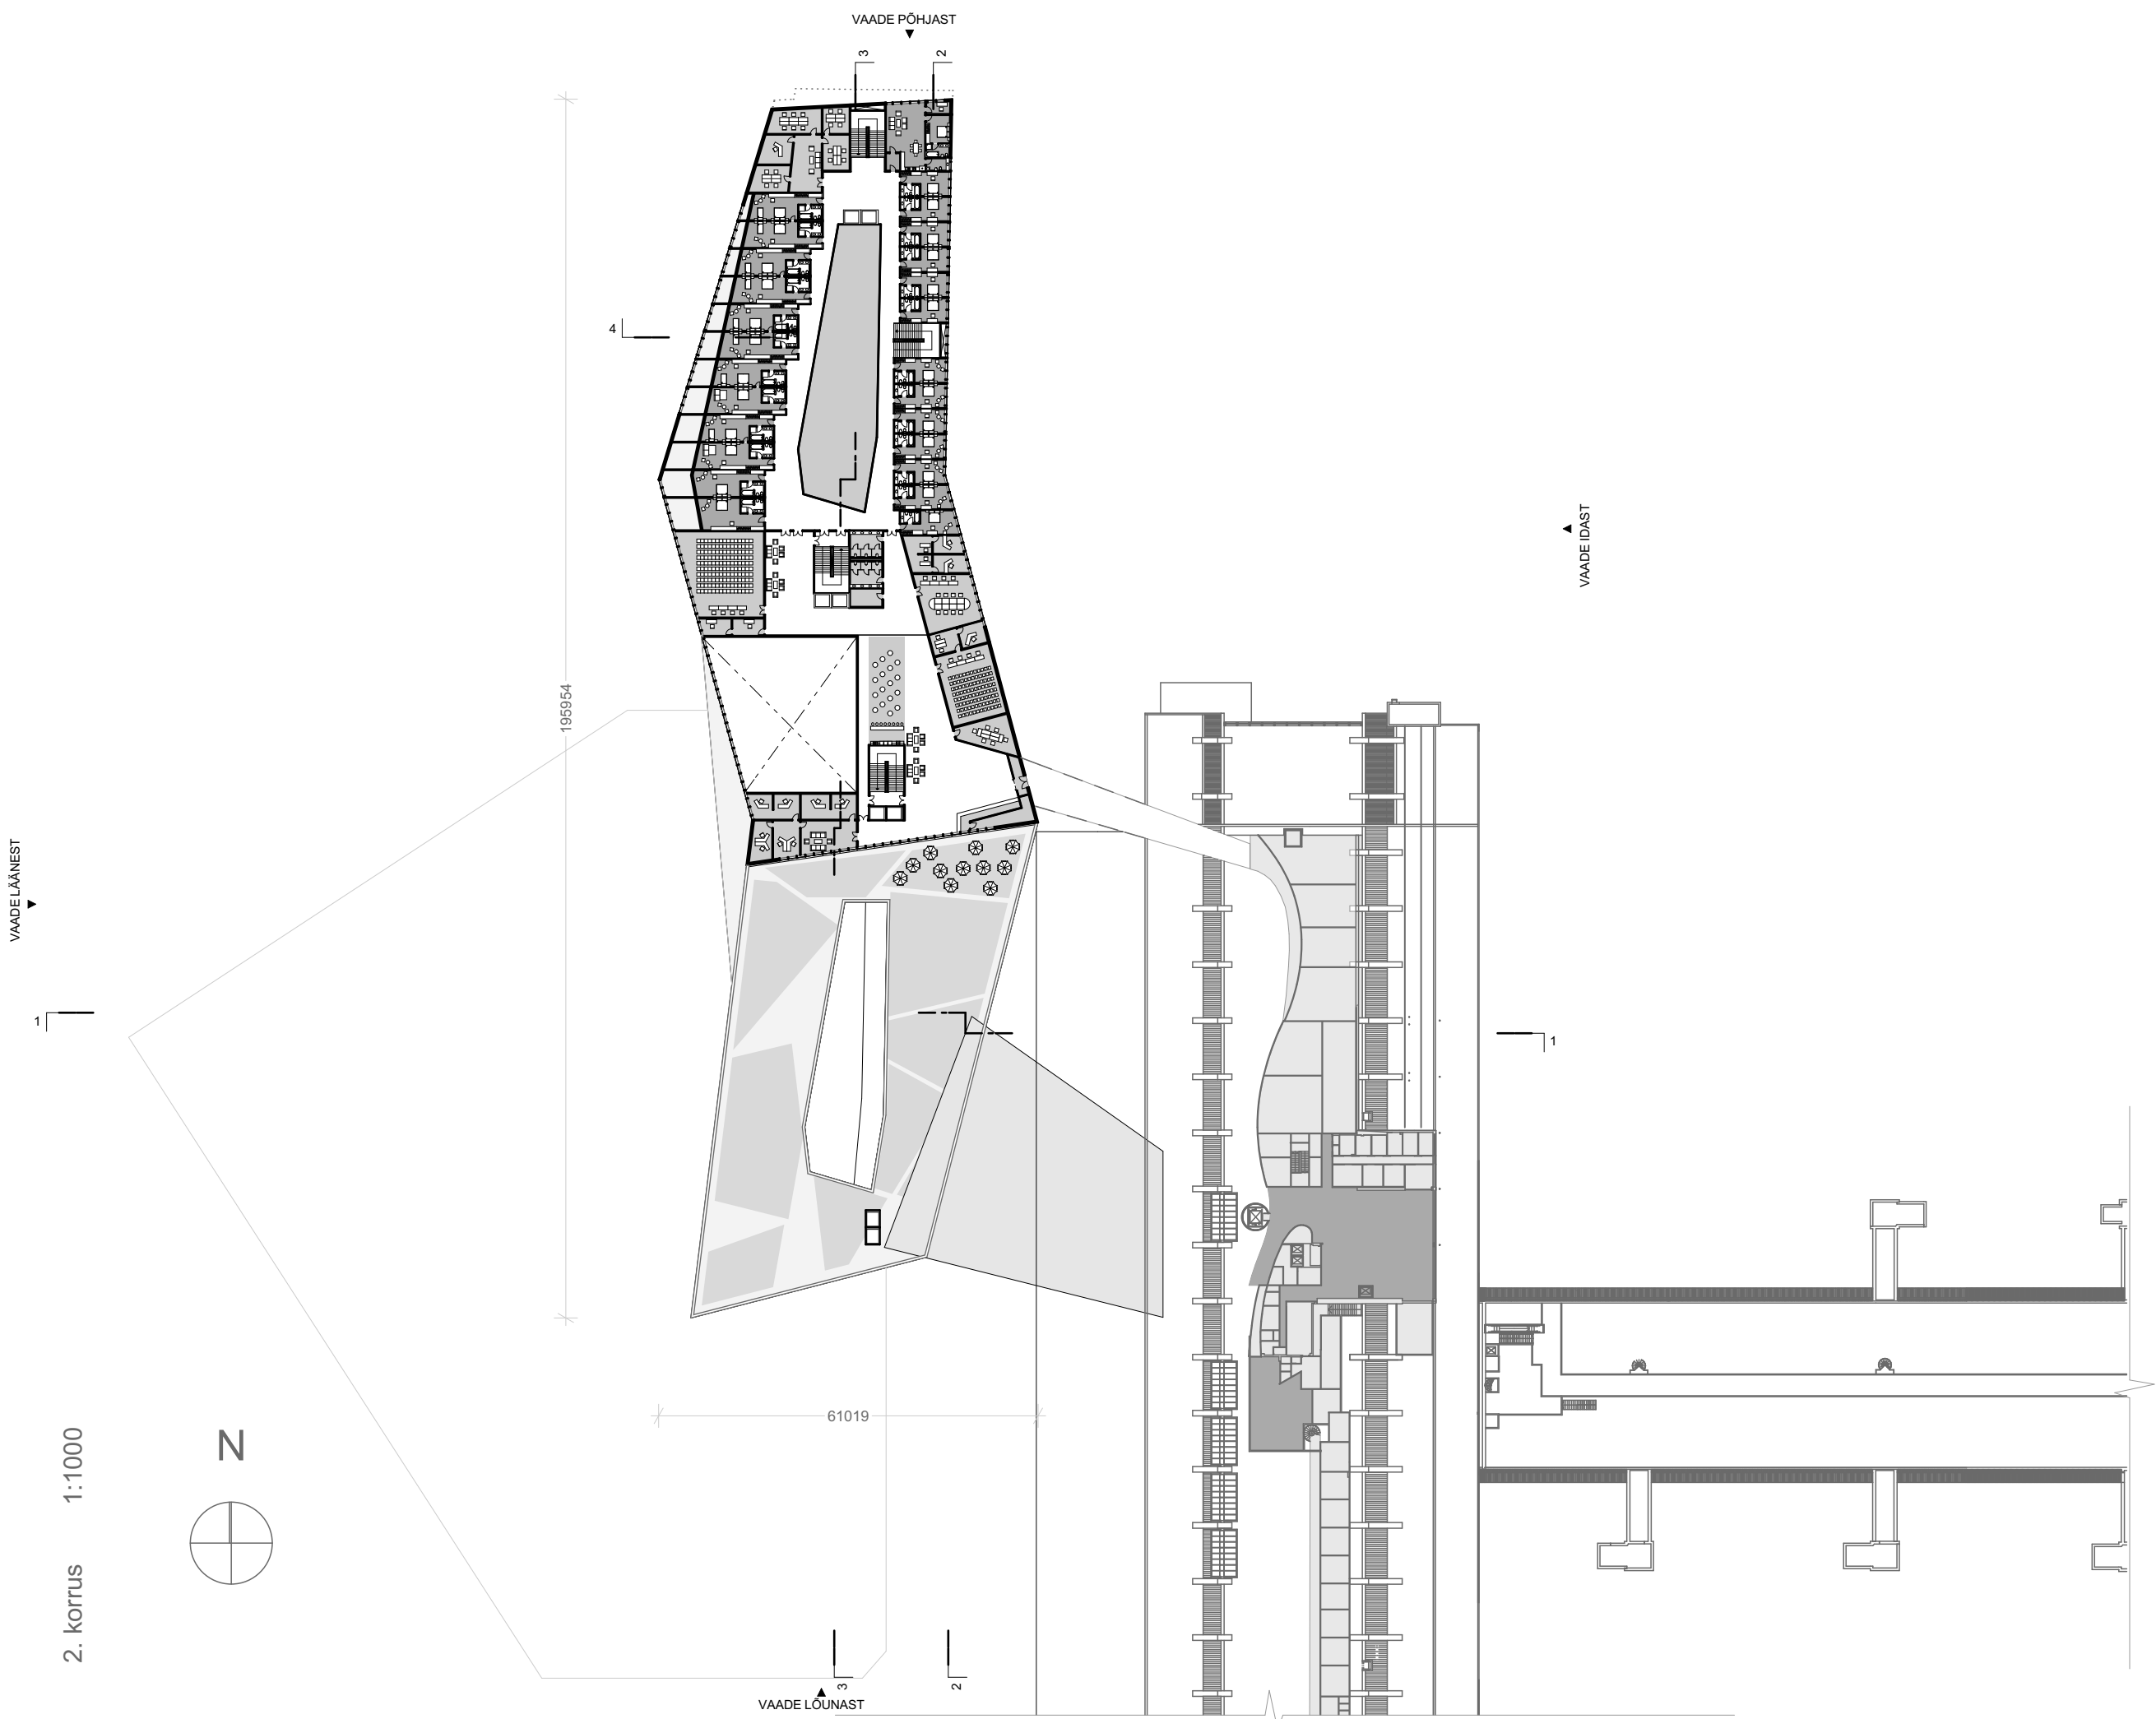


Tallinna lennujaama konverentsikeskus ja hotell
2. korruse plaan
Üliõpilane Katrin Lilleberg
Juhendaja Hindrek Kesler
Arhitektuuri ja keskkonnatehnika teaduskond
Tallinna Tehnikakõrgkool
LÕPUTÖÖ 2015

3. korrus 1:1000

VAADE LÄÄNEST

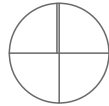

N

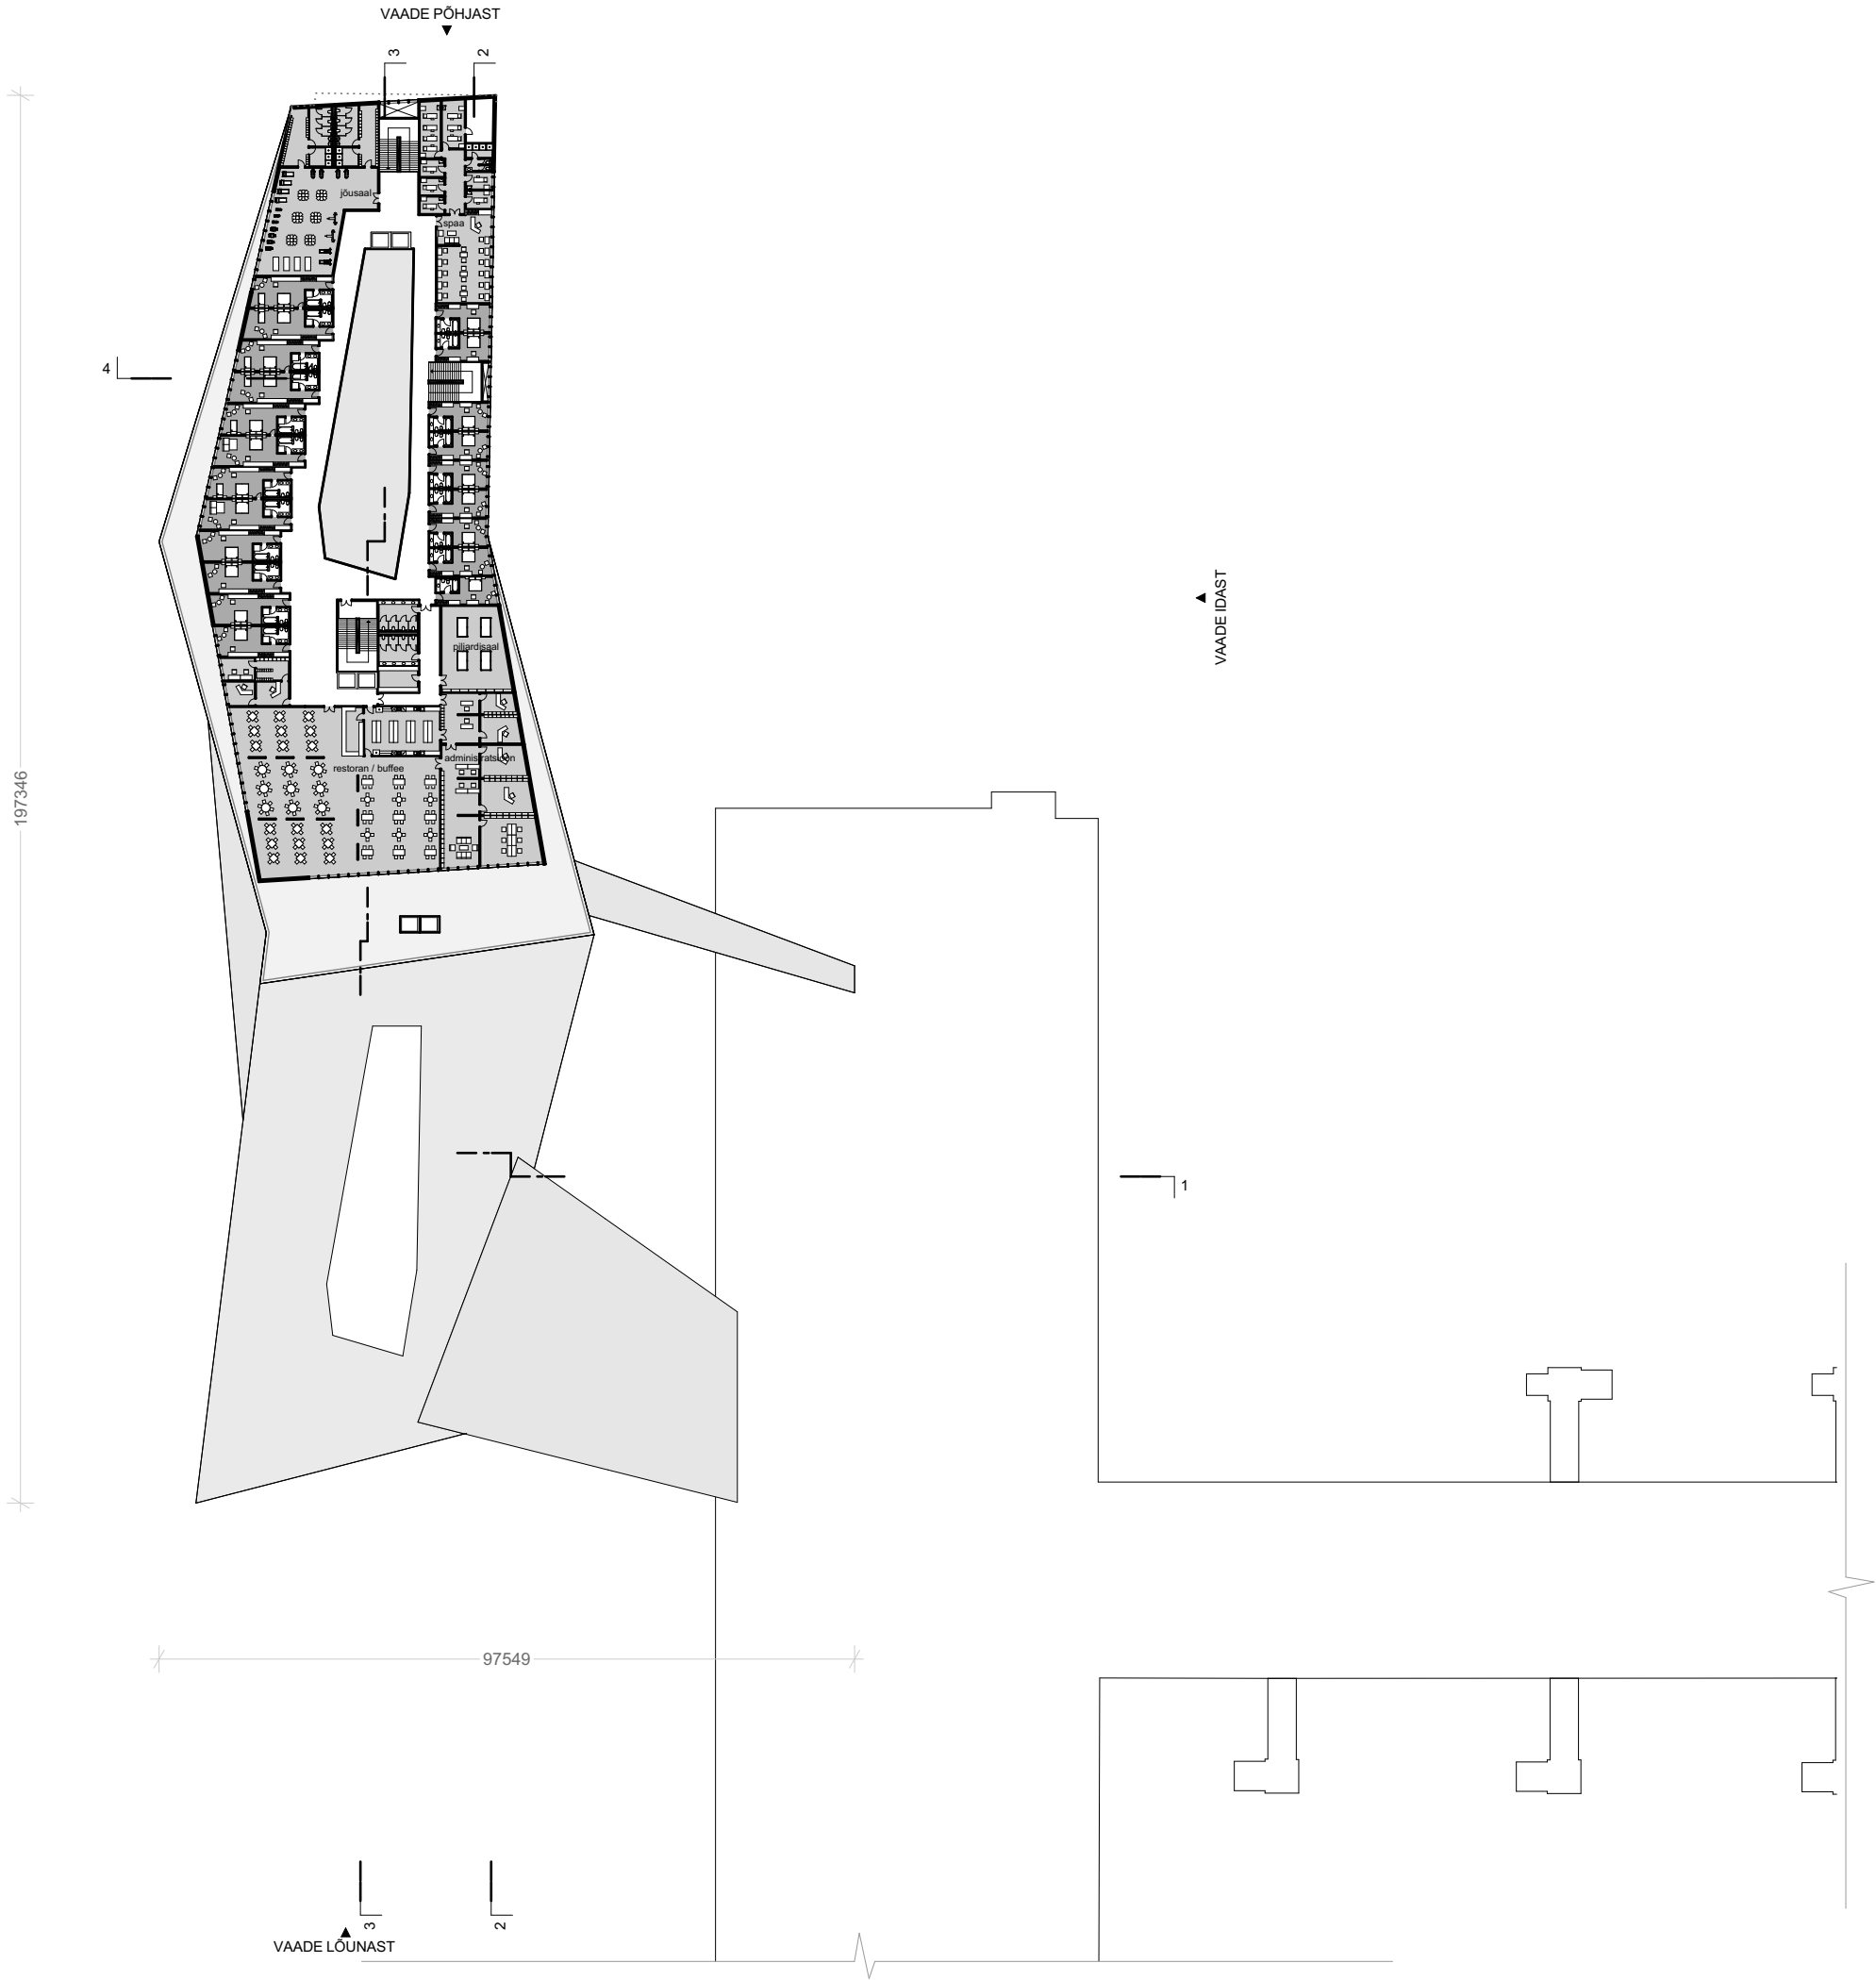

Tallinna lennujaama konverentsikeskus ja hotell

3. korruse plaan



Üliõpilane Katrin Lilleberg




Juhendaja Hindrek Kesler



Arhitektuuri ja keskkonnatehnika teaduskond

Tallinna Tehnikakõrgkool


LÕPUTÖÖ 2015

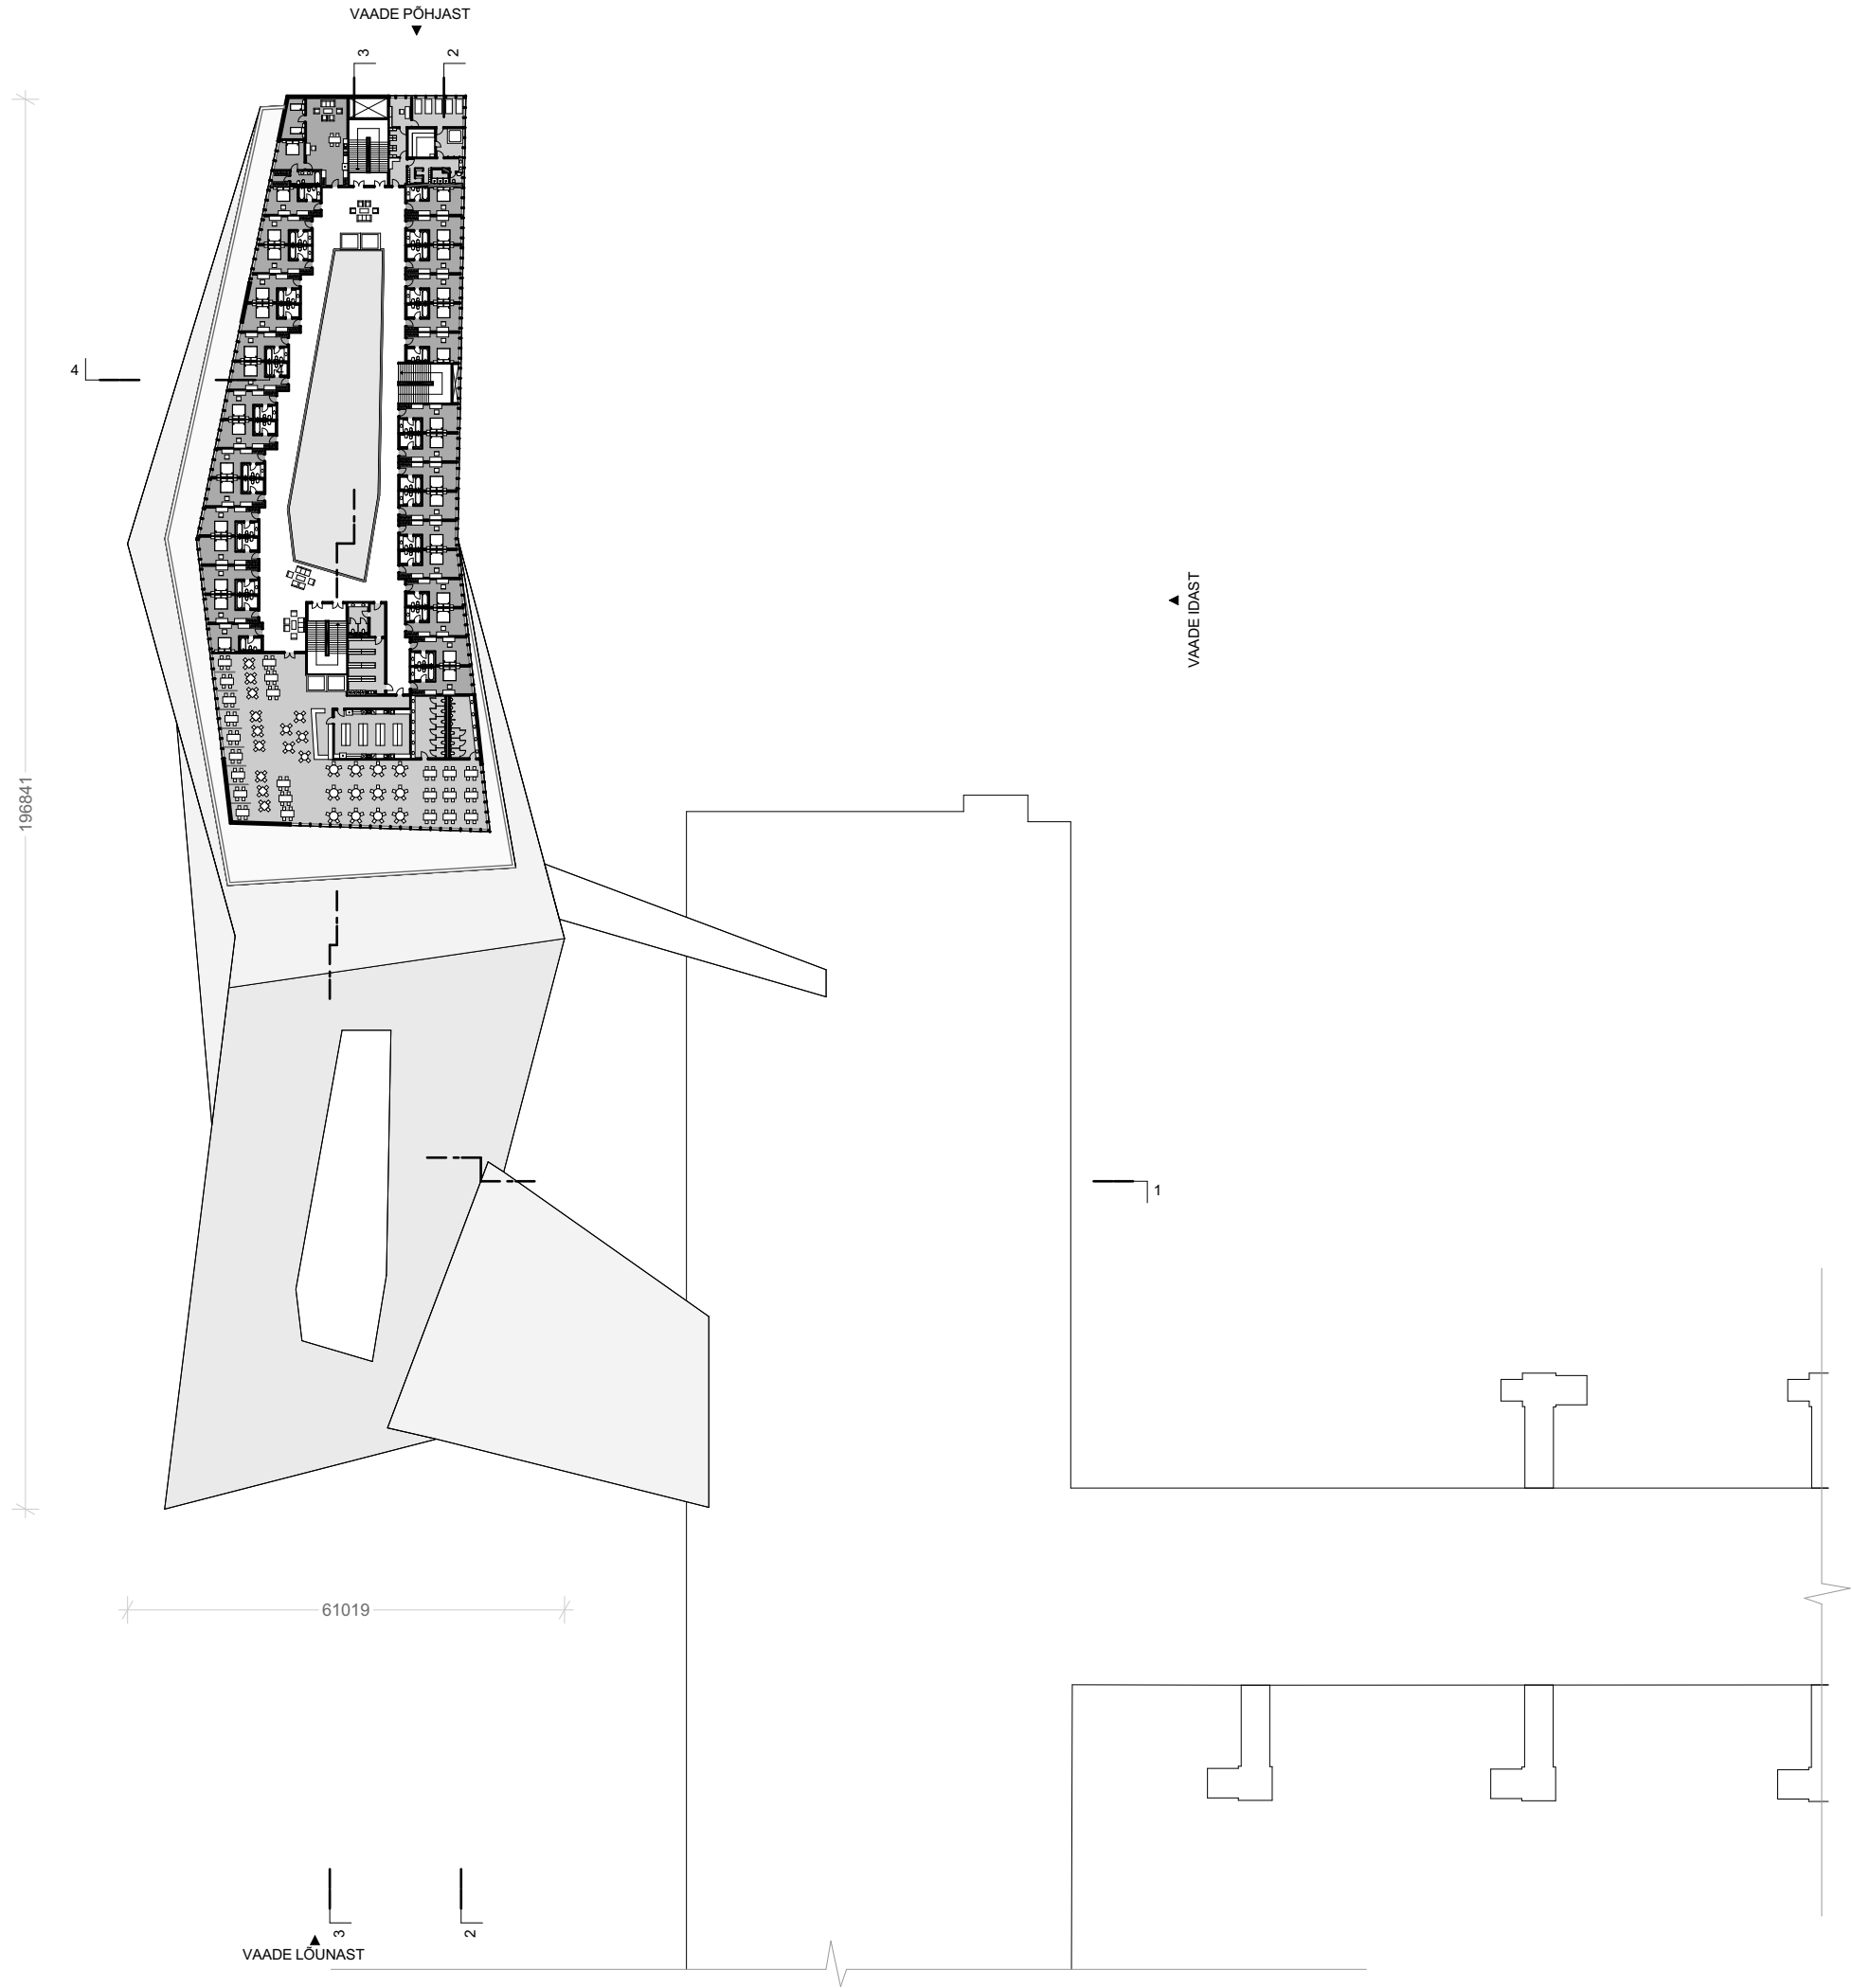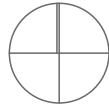

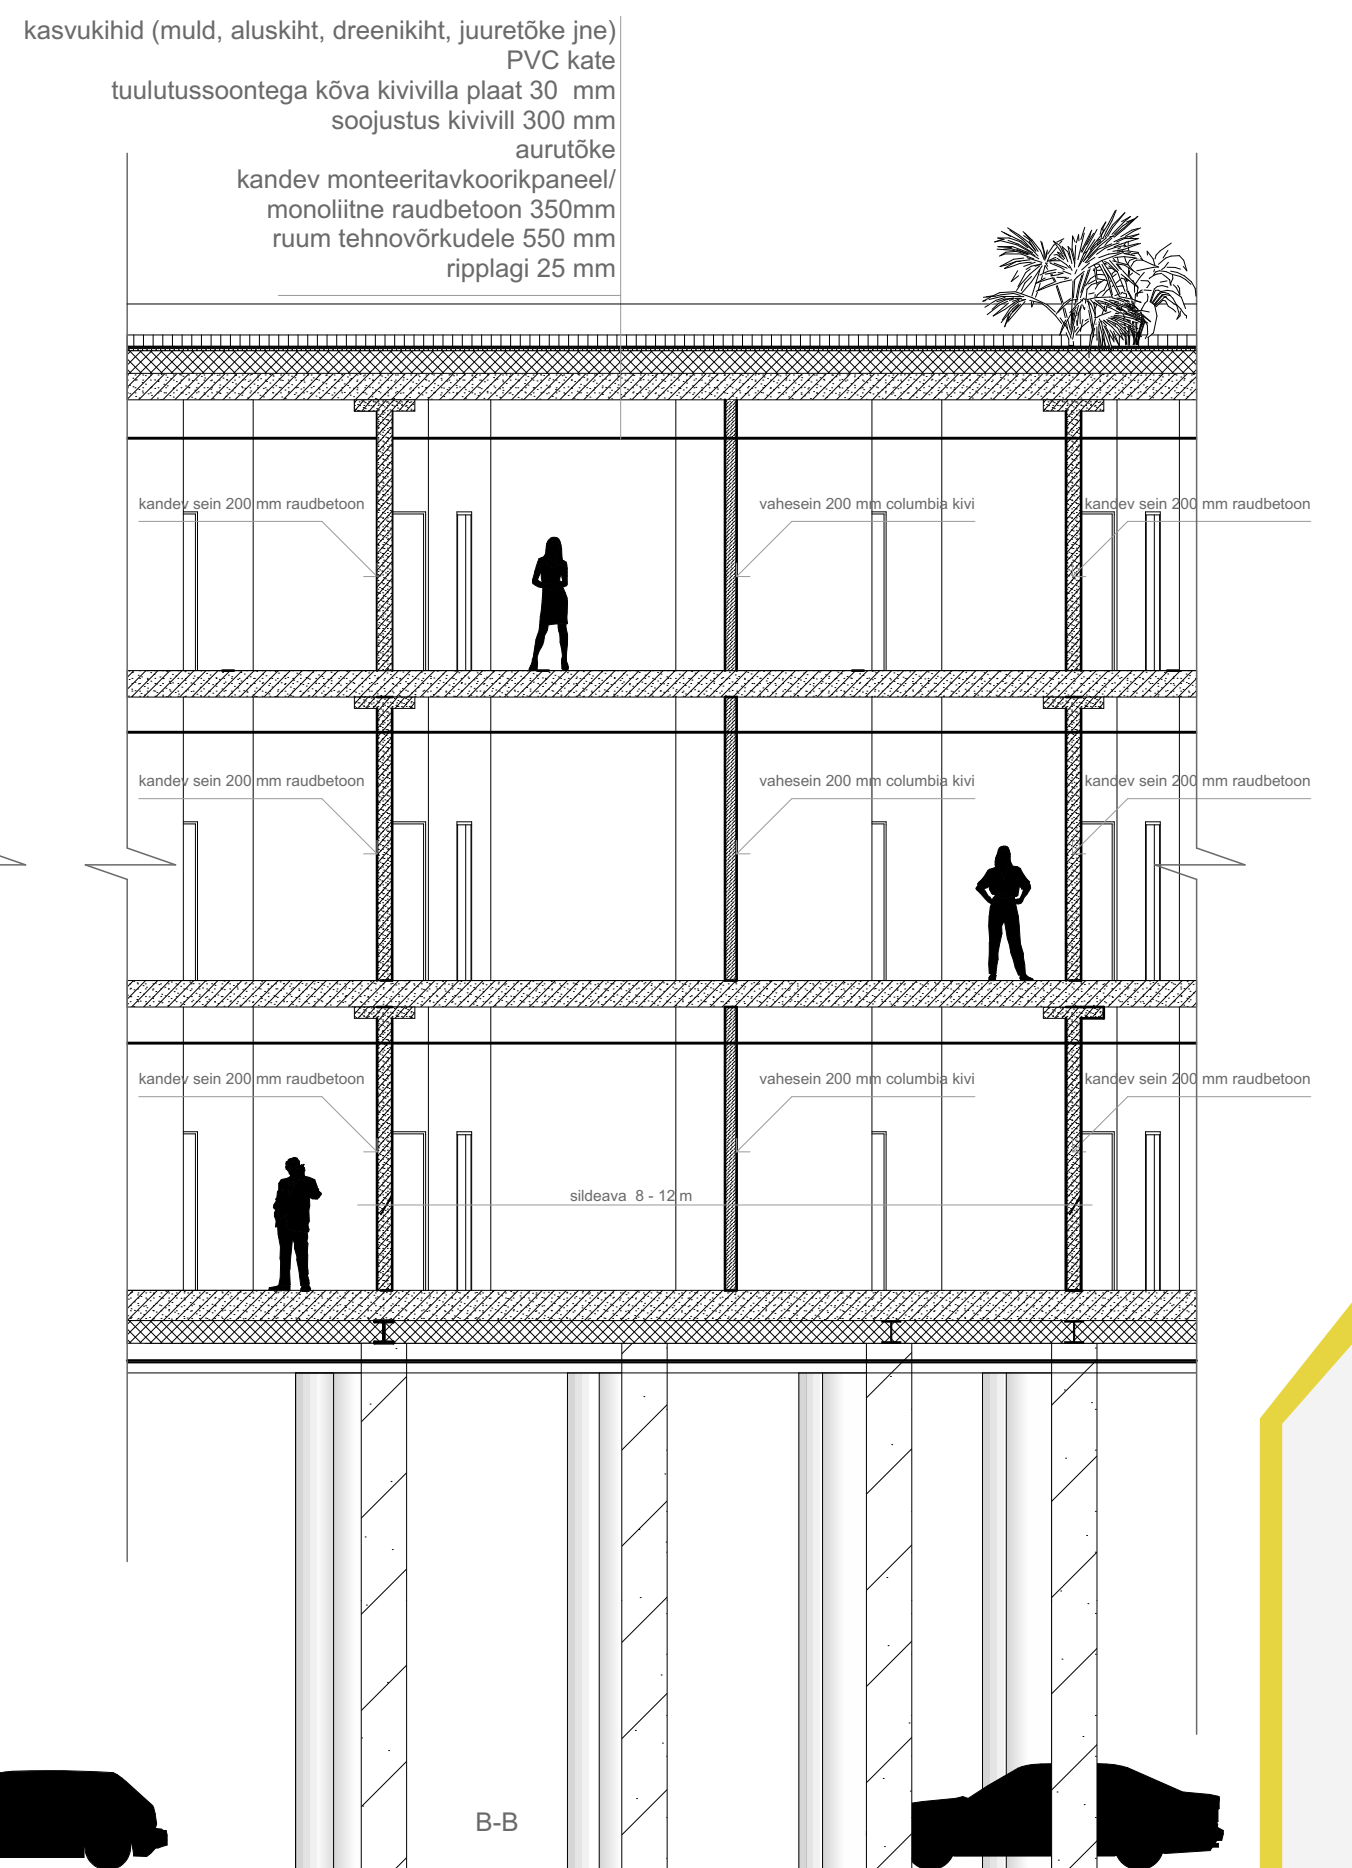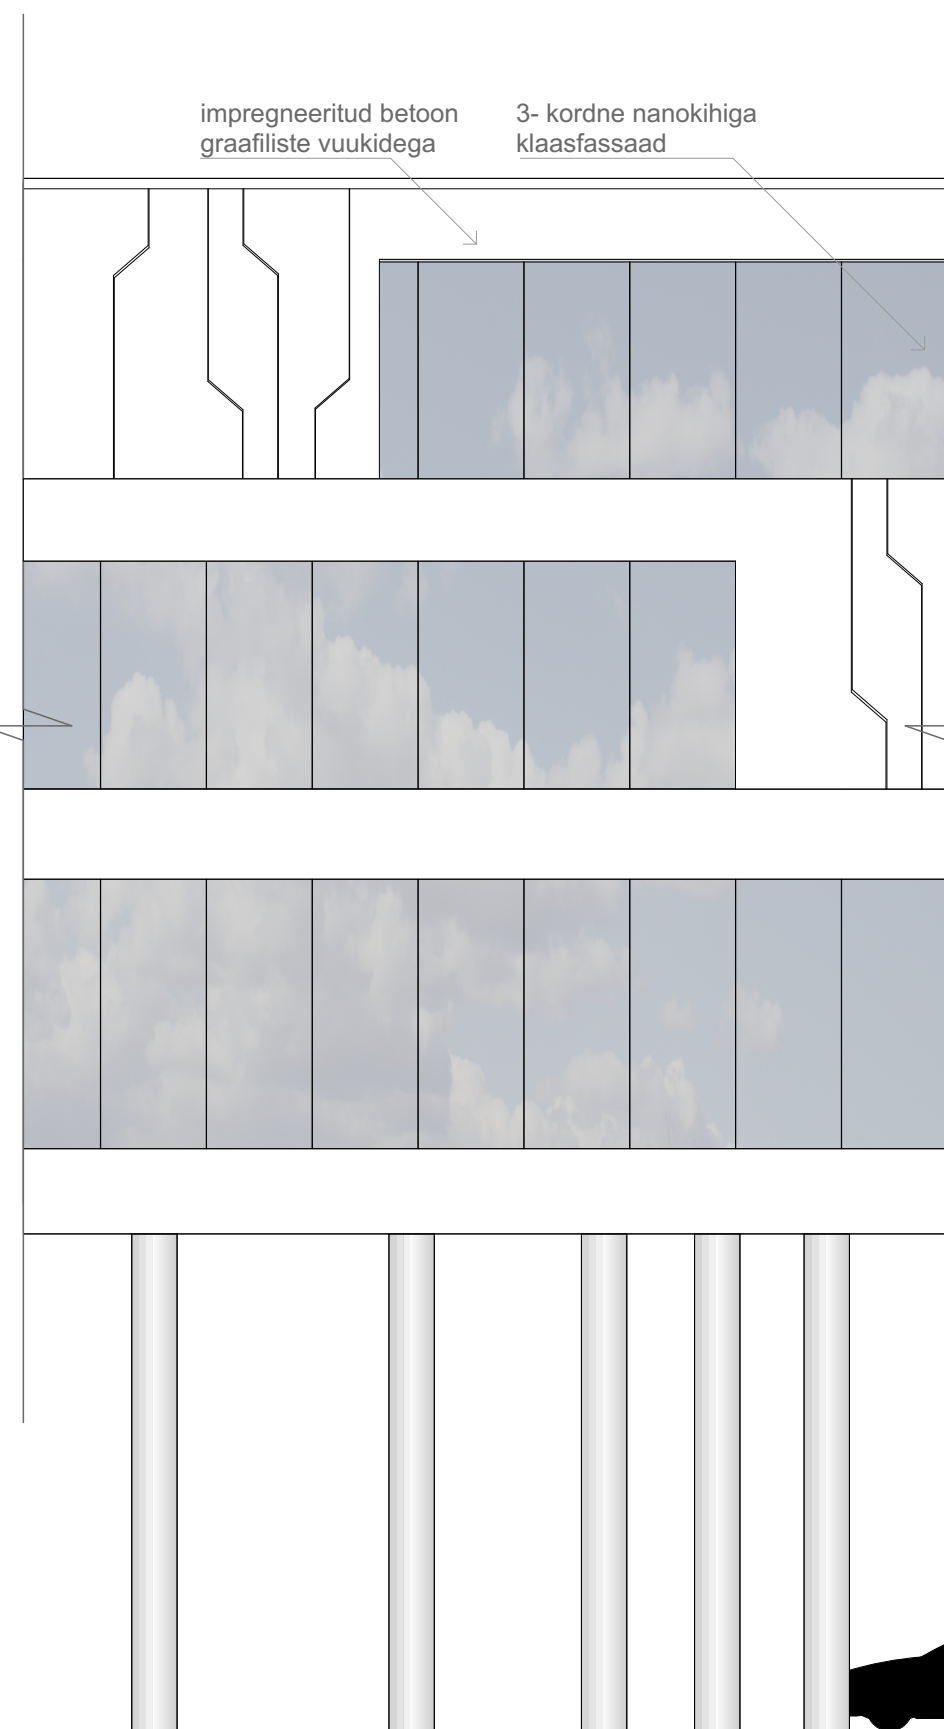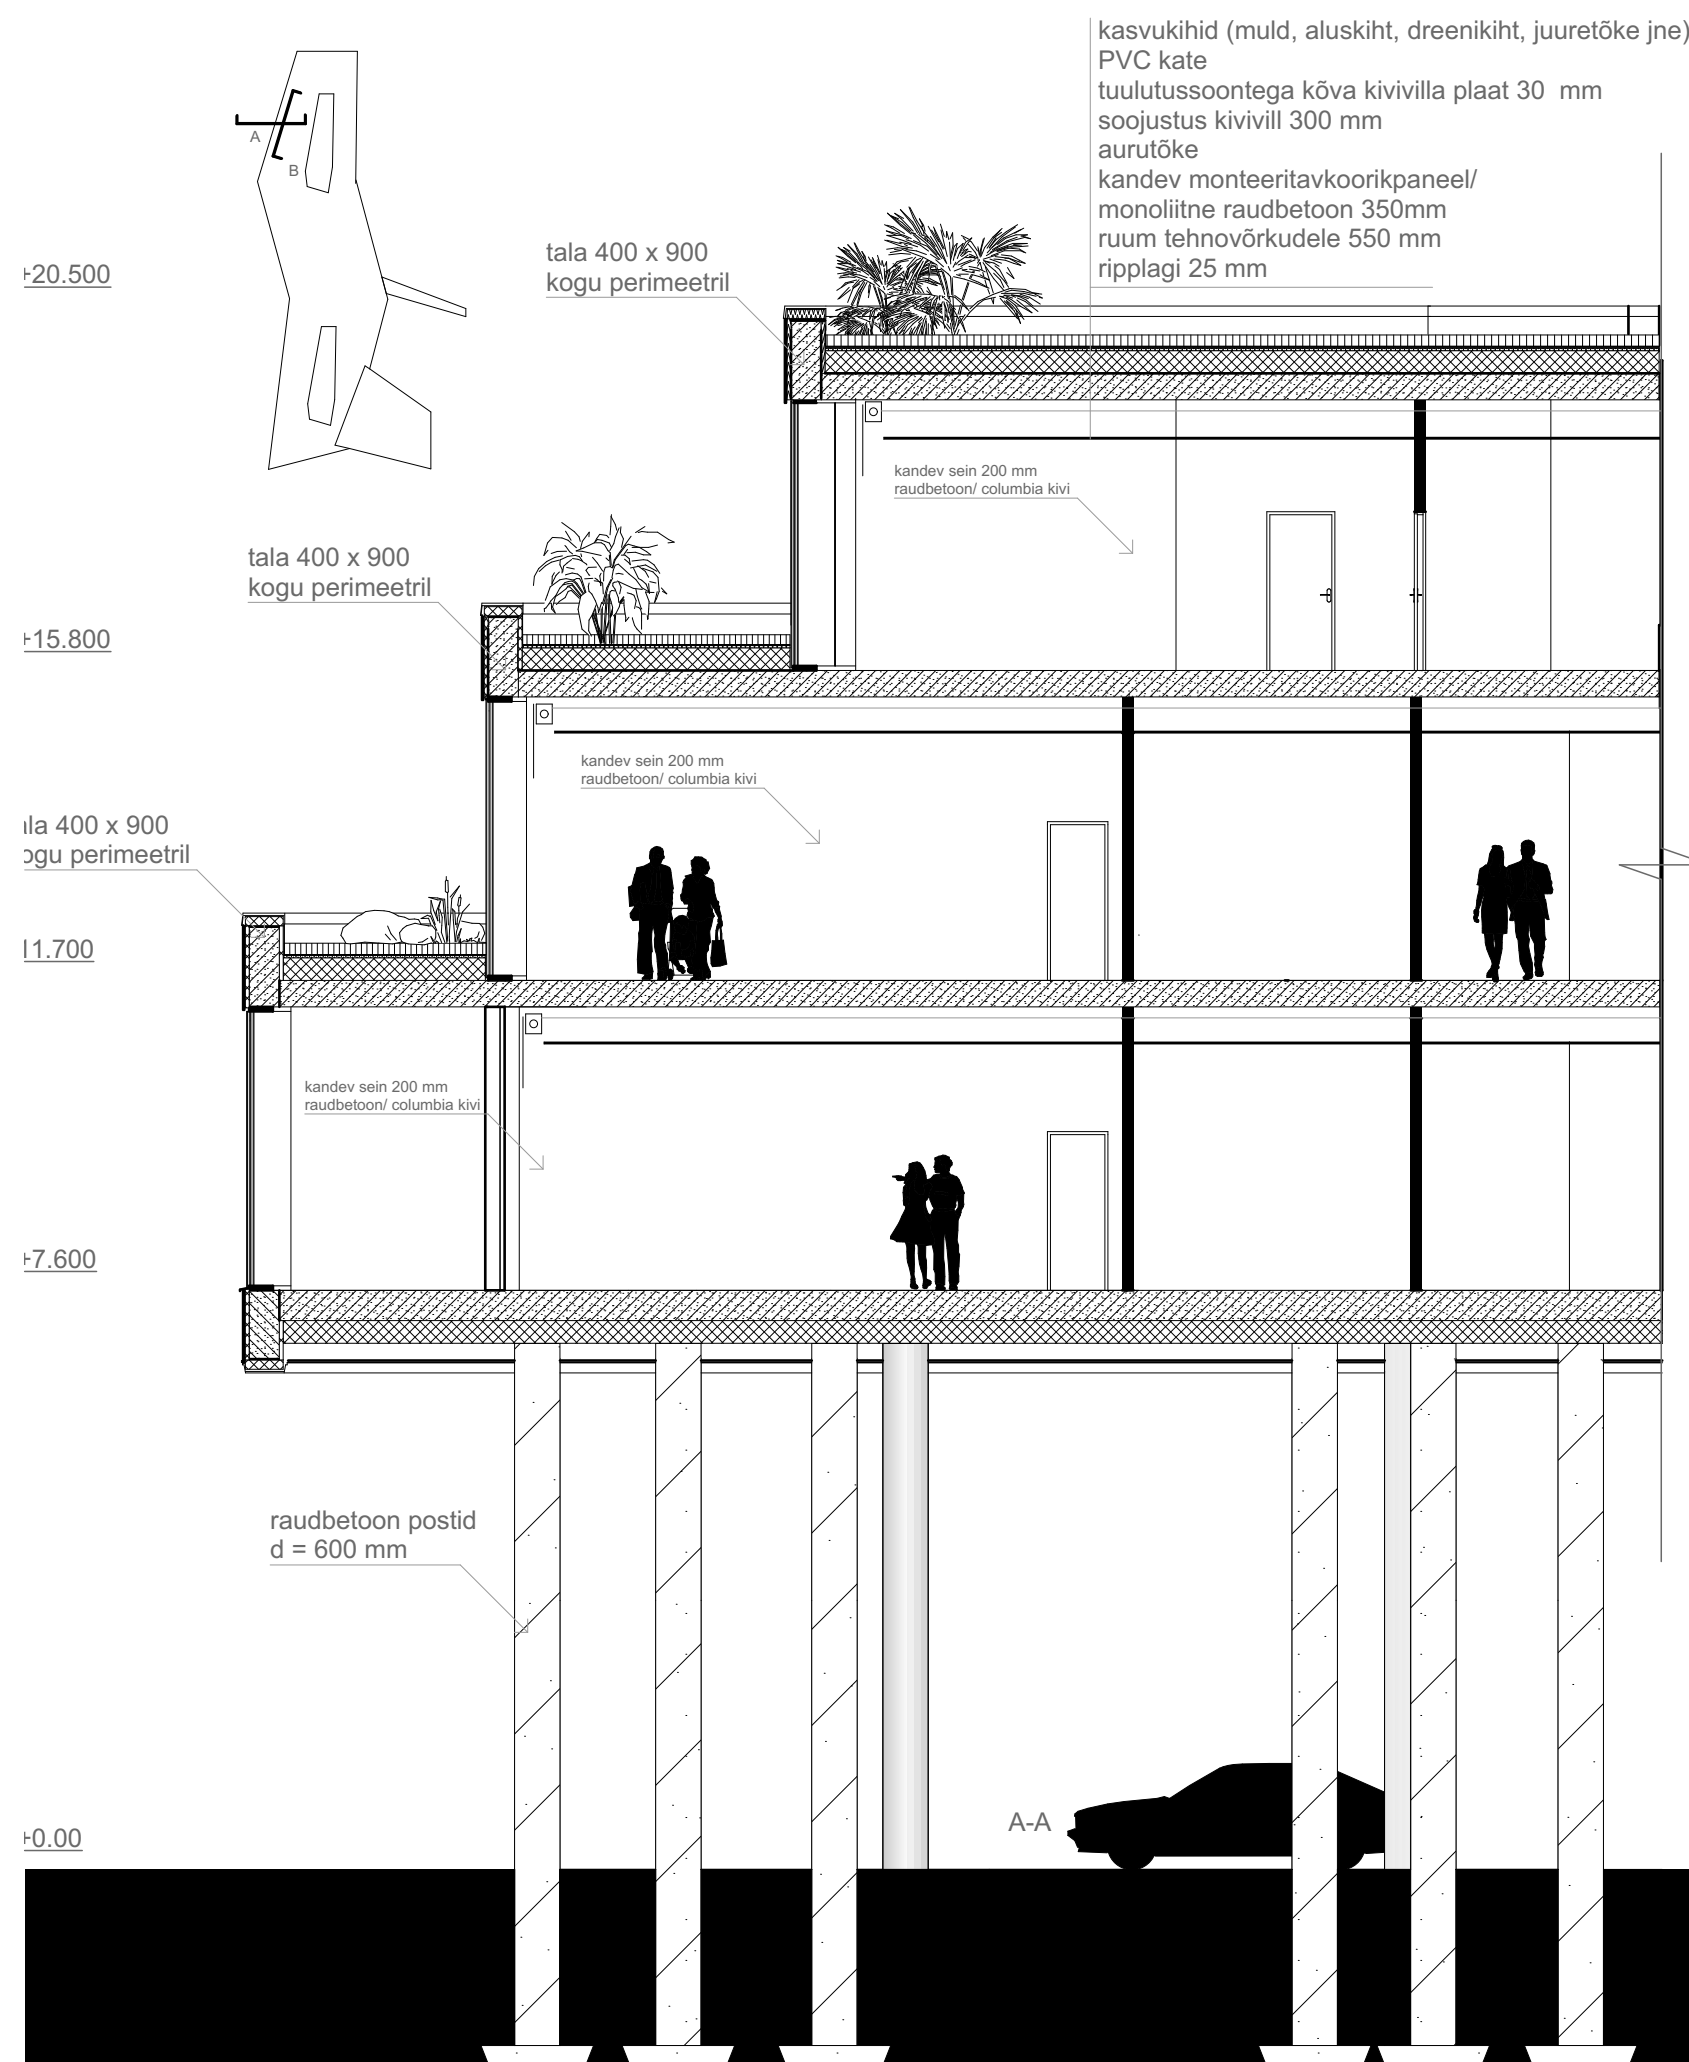

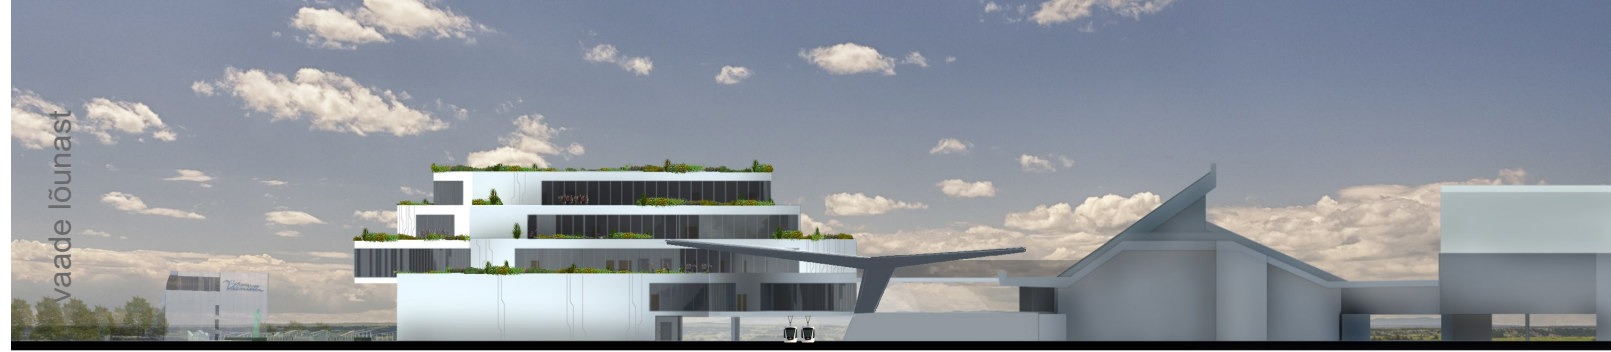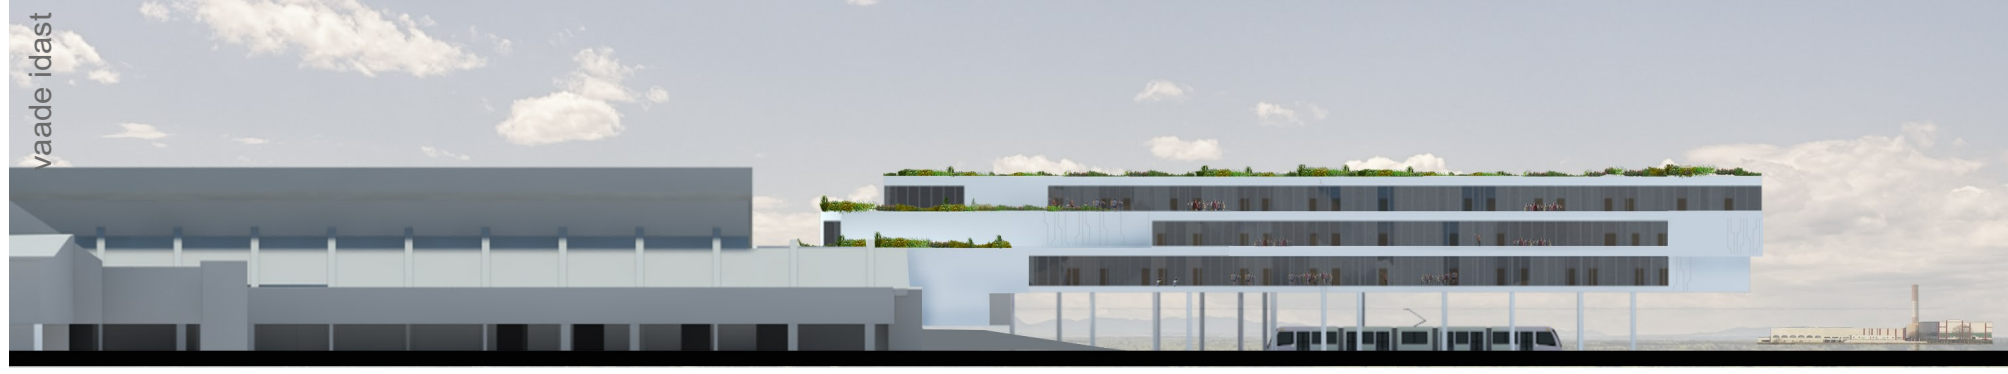

Tallinna lennujaama konverentsikeskus ja hotell
 Vaated 1:1000
 Üliõpilane Katrin Lilleberg
 Juhendaja Hindrek Kesler
 Arhitektuuri ja keskkonnatehnika teaduskond
 Tallinna Tehnikakõrgkool
 LÕPUTÖÖ 2015

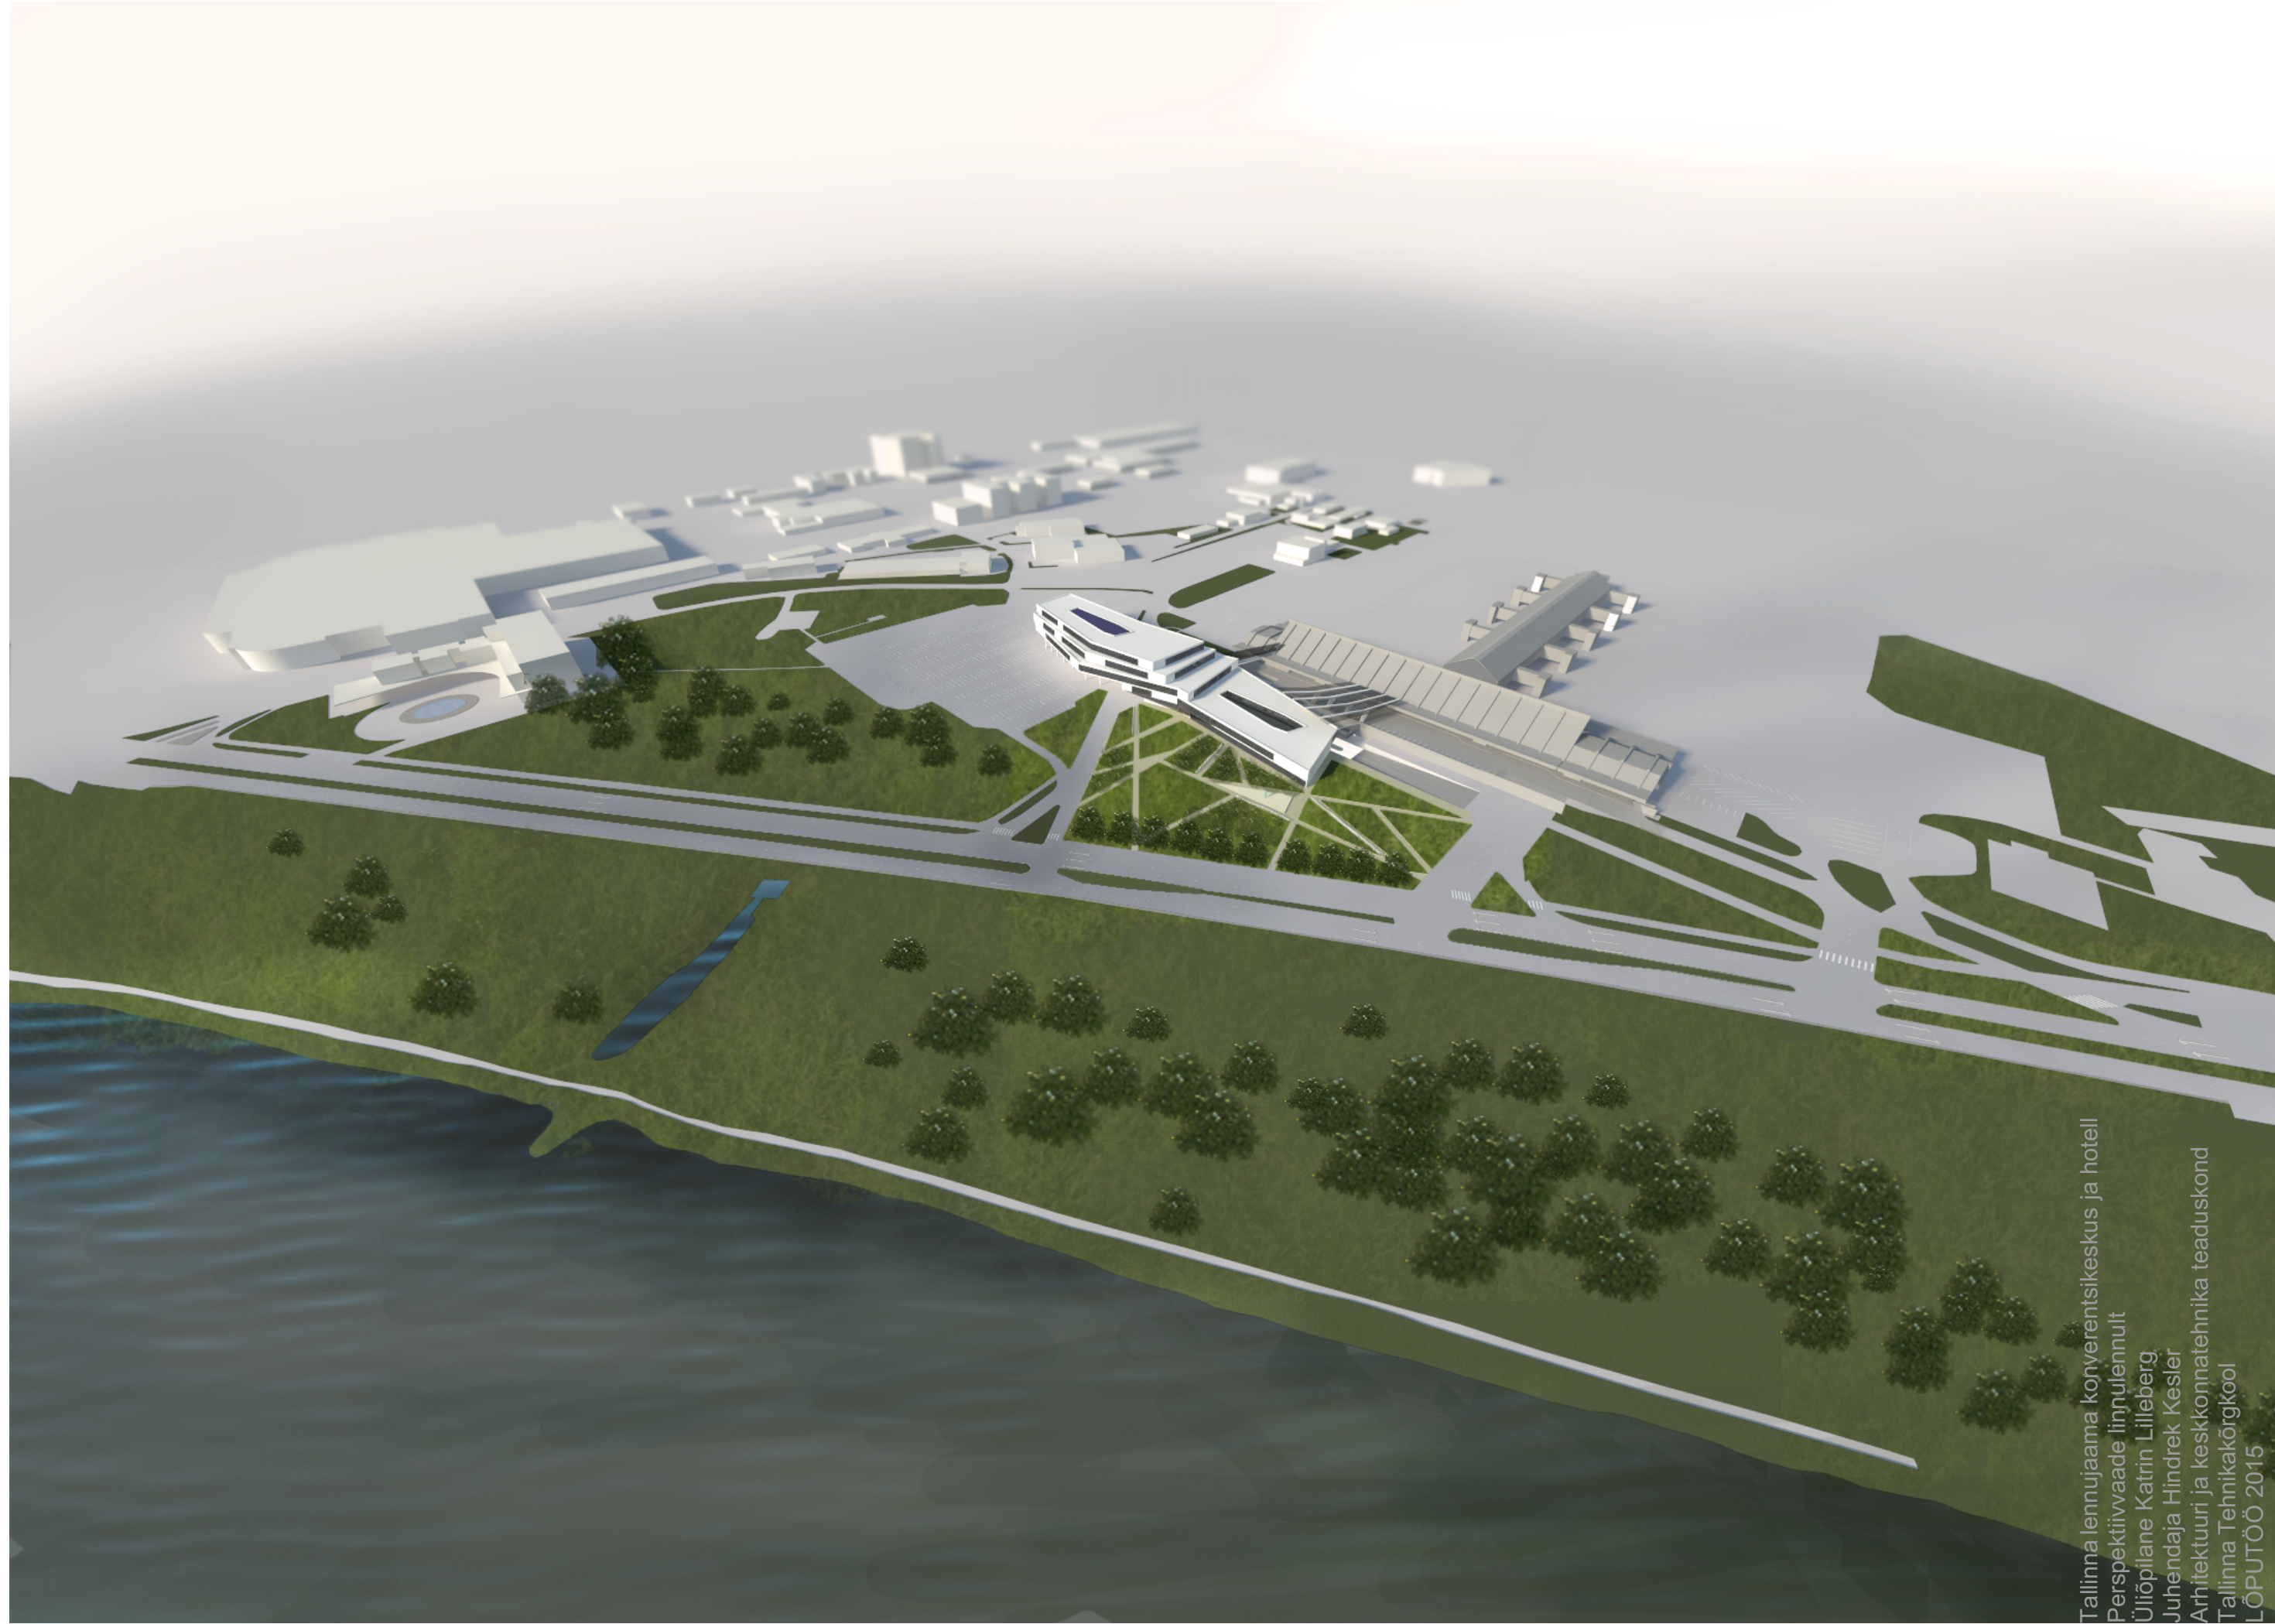

Tallinna lennujaama konverentsikeskus ja hotell
Perspektiivvaade linplennult
Üliõpilane Katrin Lilleberg
Juhendaja Hindrek Kesler
Arhitektuuri ja keskkonnatehnika teaduskond
Tallinna Tehnikakõrgkool
LÕPUTÖÖ 2015