



Fassaadi plaan

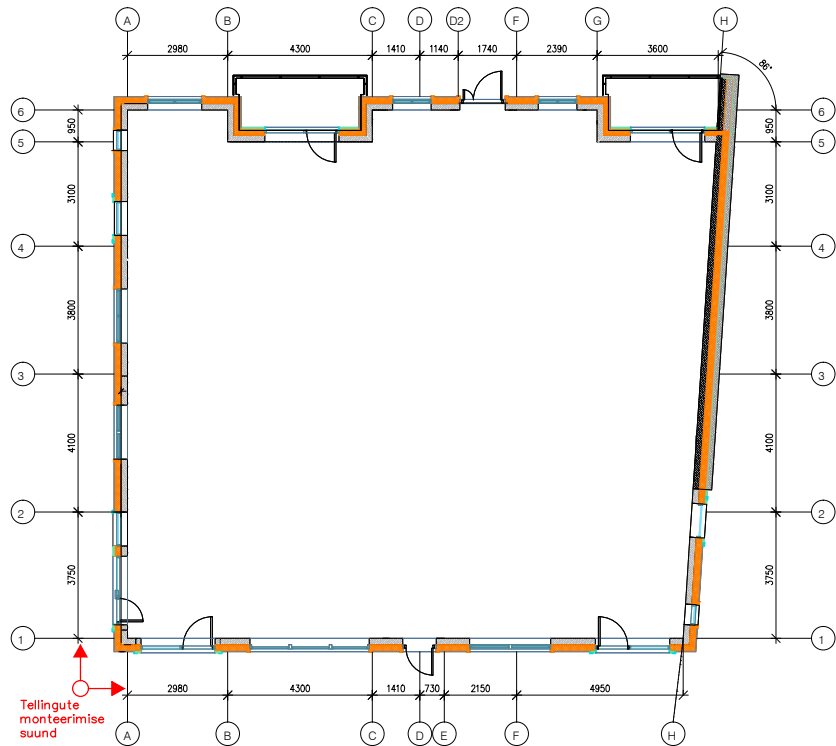


Tellingute paigaldamise skeem

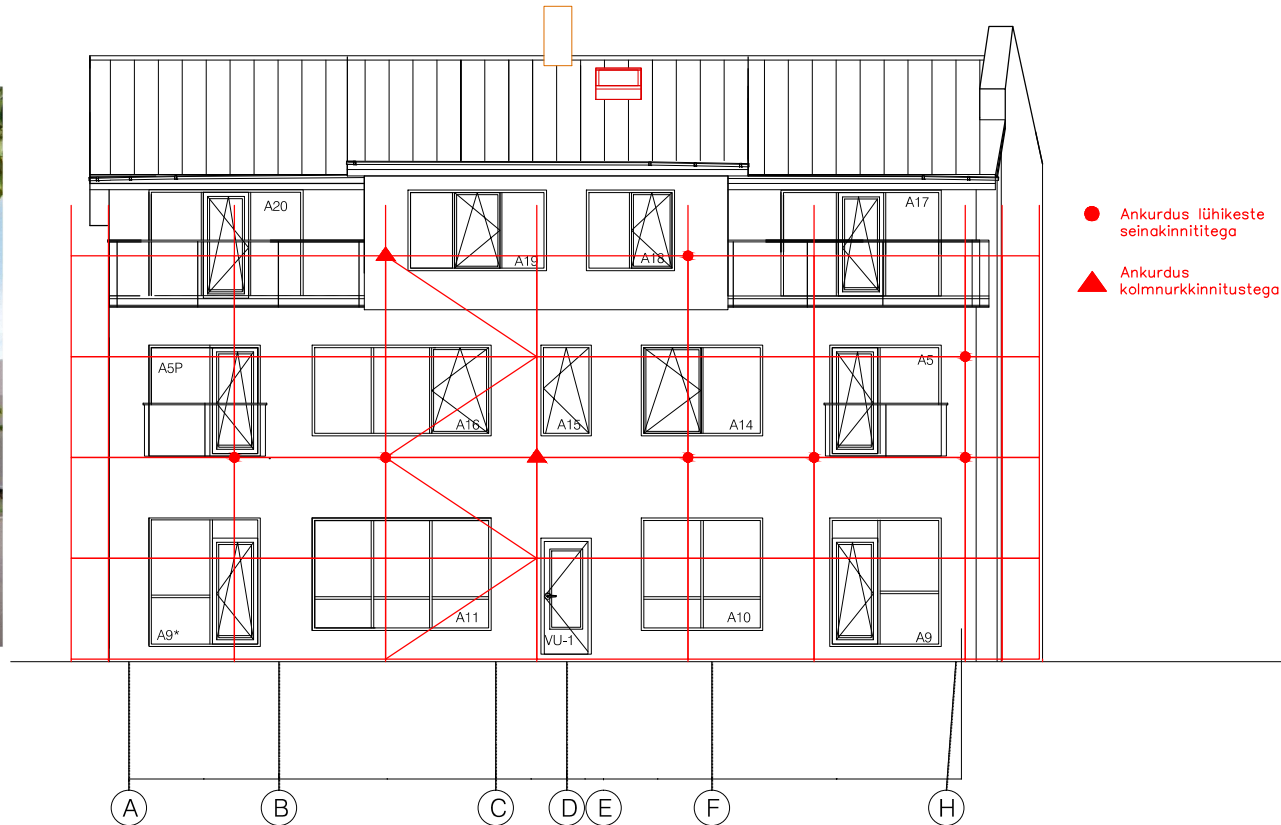


- Ankurdus lühikeste seinakinnititega
- ▲ Ankurdus kolmnurkkinnitustega


Puitvoodriga seina põhimõtteline lahendus

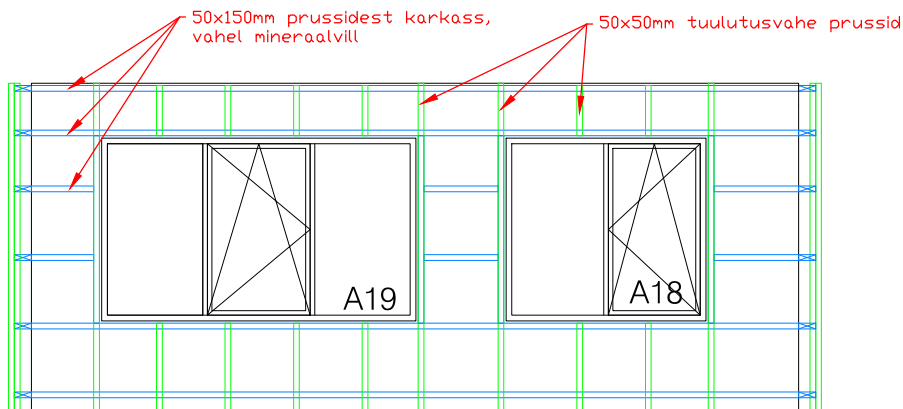


Krohvkattega seina põhimõtteline lahendus

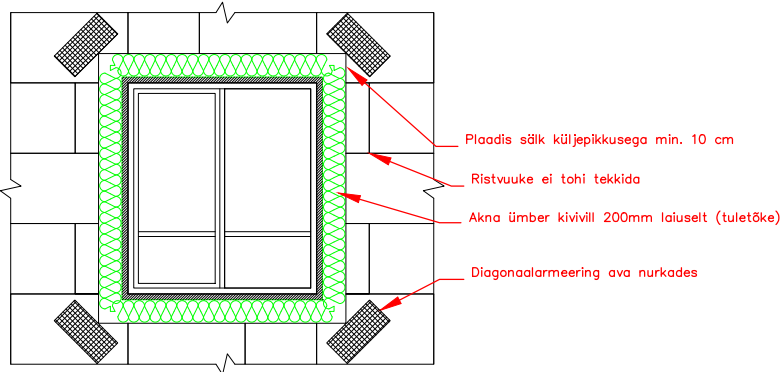


AKNA HOR. LÕIGE M 1:25

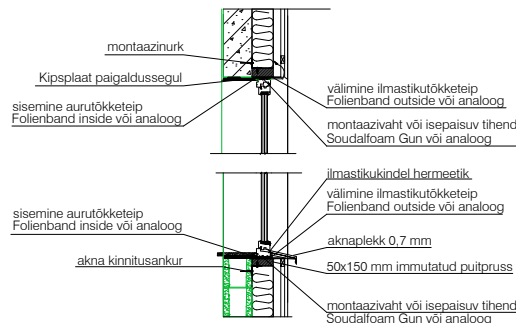


AKNA HOR. LÕIGE M 1:25

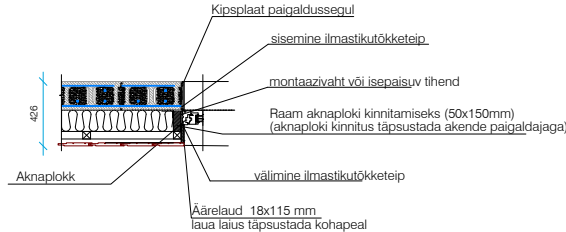


AKNA VERT. LÕIGE M 1:25

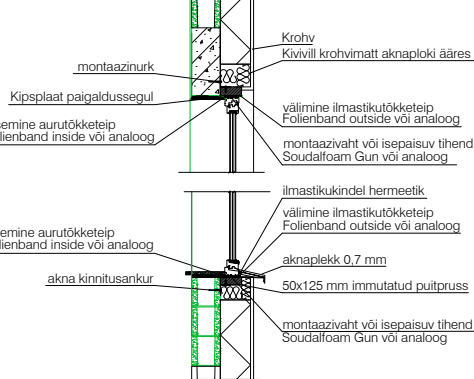


AKNA HOR. LÕIGE M 1:25

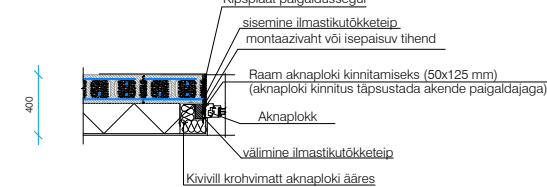

Tööde kalendergraafik

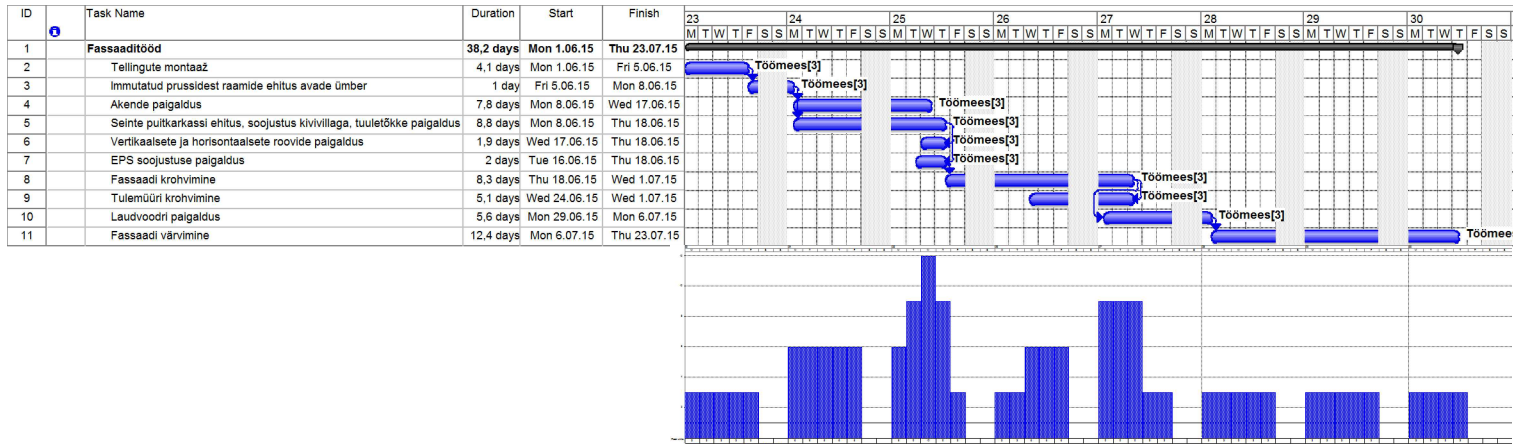

ÜLEINEK KROHVIVIIMISTLUSELT PUITVOODRIGA SEINALE M 1:25

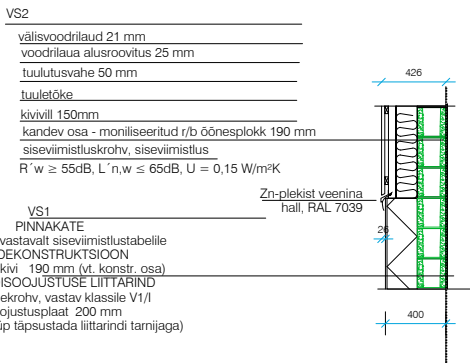

LÕPUTÖÖ				
Jaama tn 8 elamu		Staad	Leht	Lehti
		DP	4	4
Fassaaditööde tehnoloogiakaart		Tallinna Tehnikakõrgkool Õpperühm KEI 82		
Juhendas	A.Ramjalq			
Tööstas	M.Raja			