

Sõlmed M 1:25


Vundament

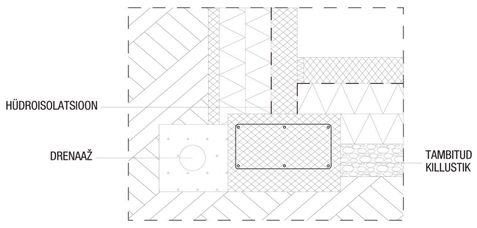


Parapet

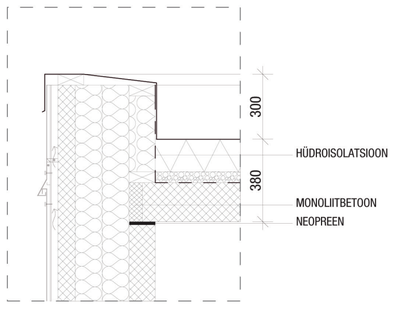


Vahelaepaneelide toetumine seinale

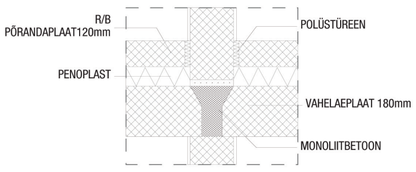

Vahelaepaneelide toetumine välisseinale

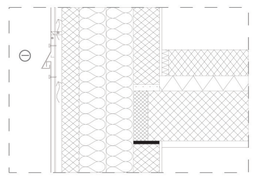


Trepimademe ühendus seinaga

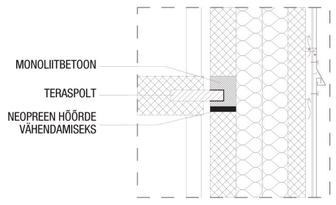


Konstruktsioonid M 1:25


Välissein

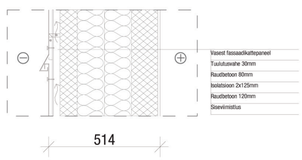


Ujuvpõrand

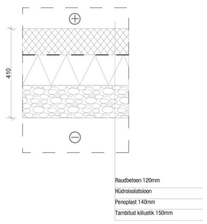


Vahelagi

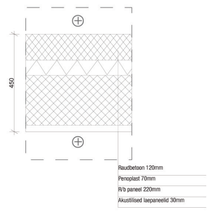


Katus

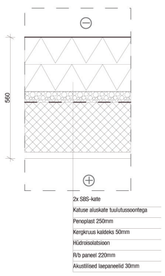


Mittekandev sisesein

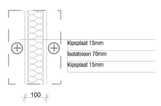


Kandev sisesein

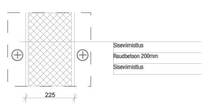

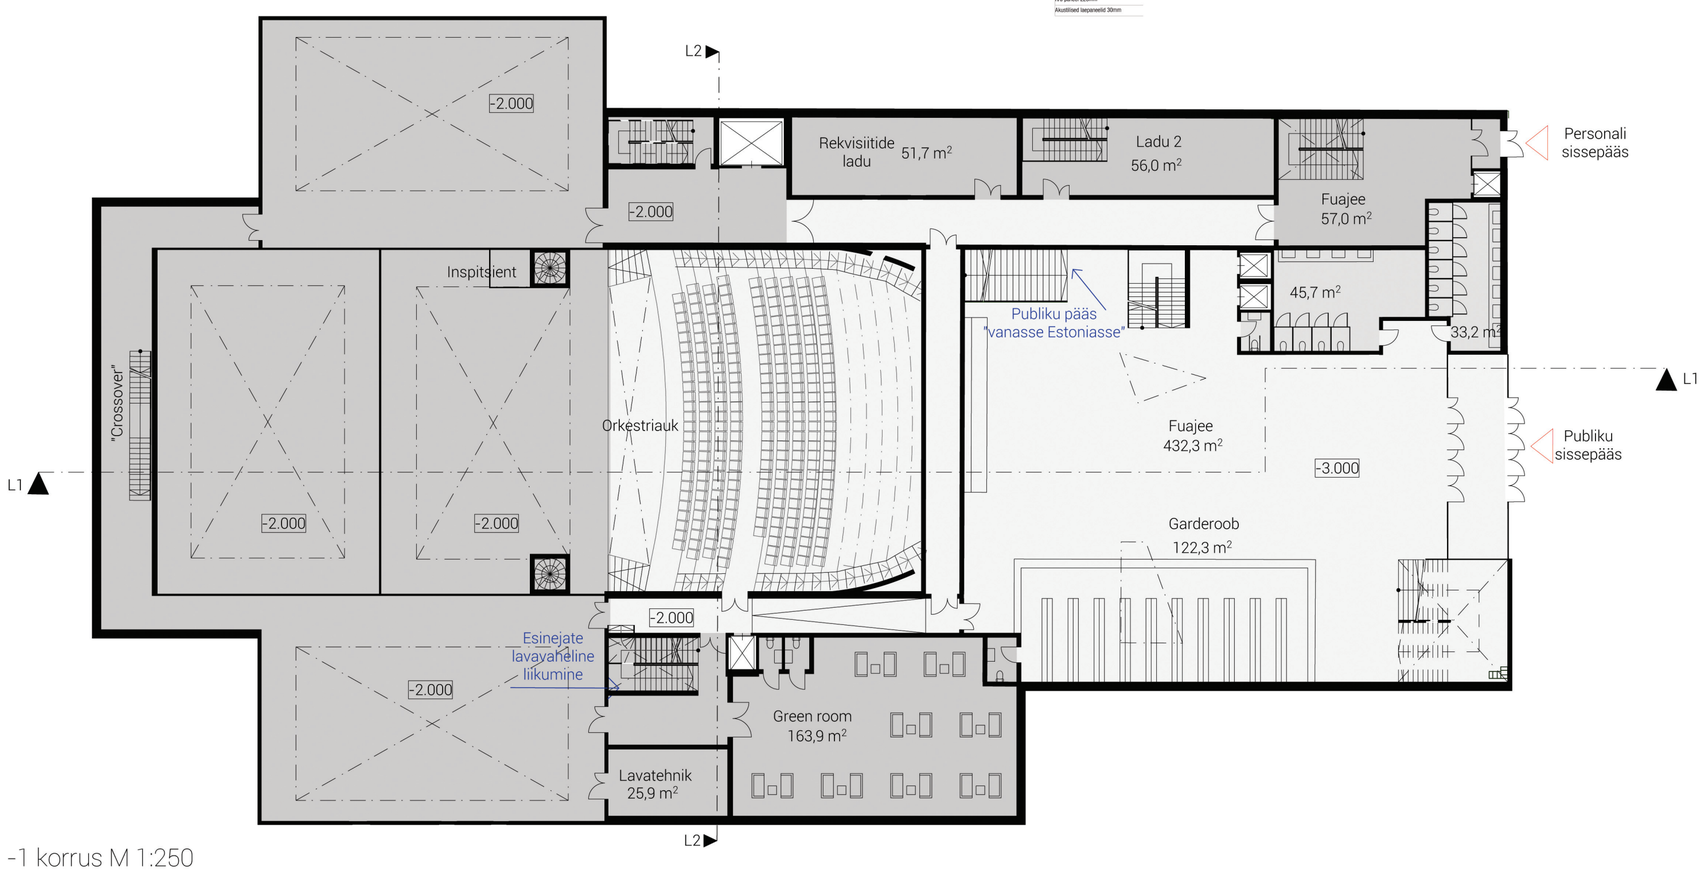



-1 korrus M 1:250

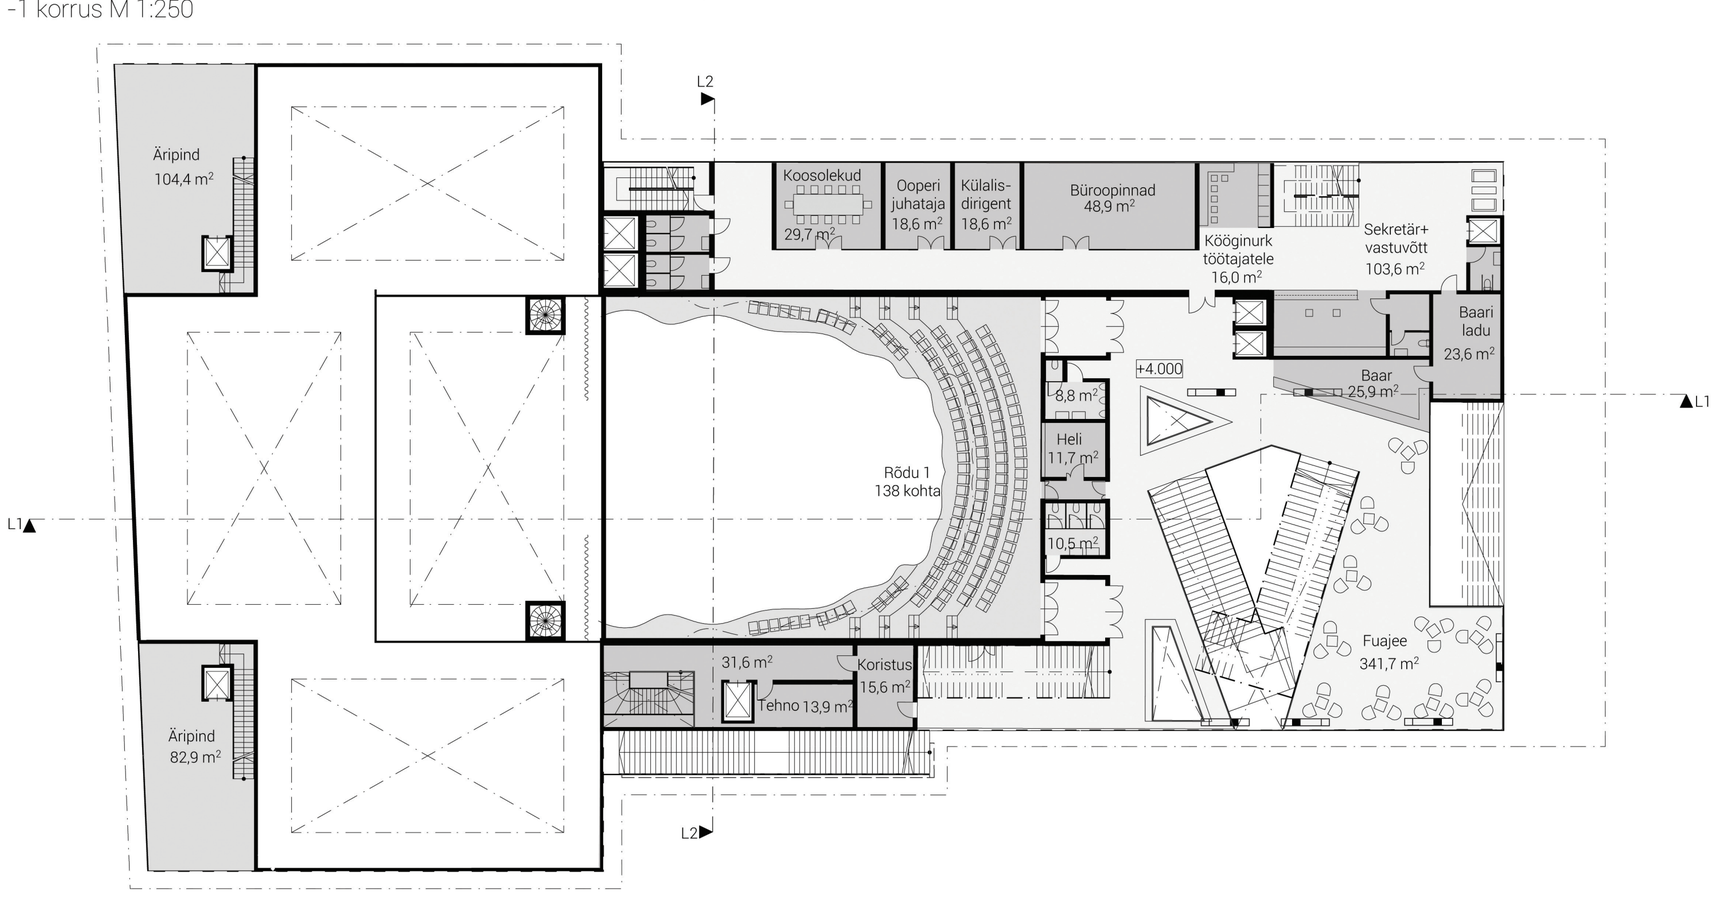

2. korruse plaan M 1:250

Fassaadilõige M 1:50

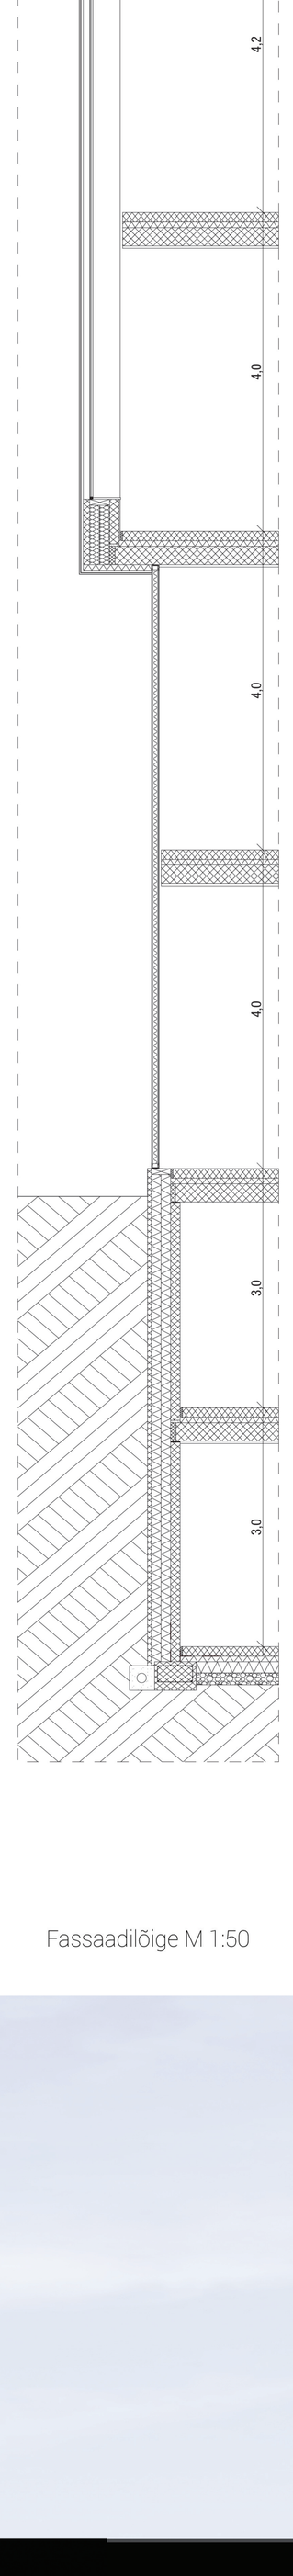

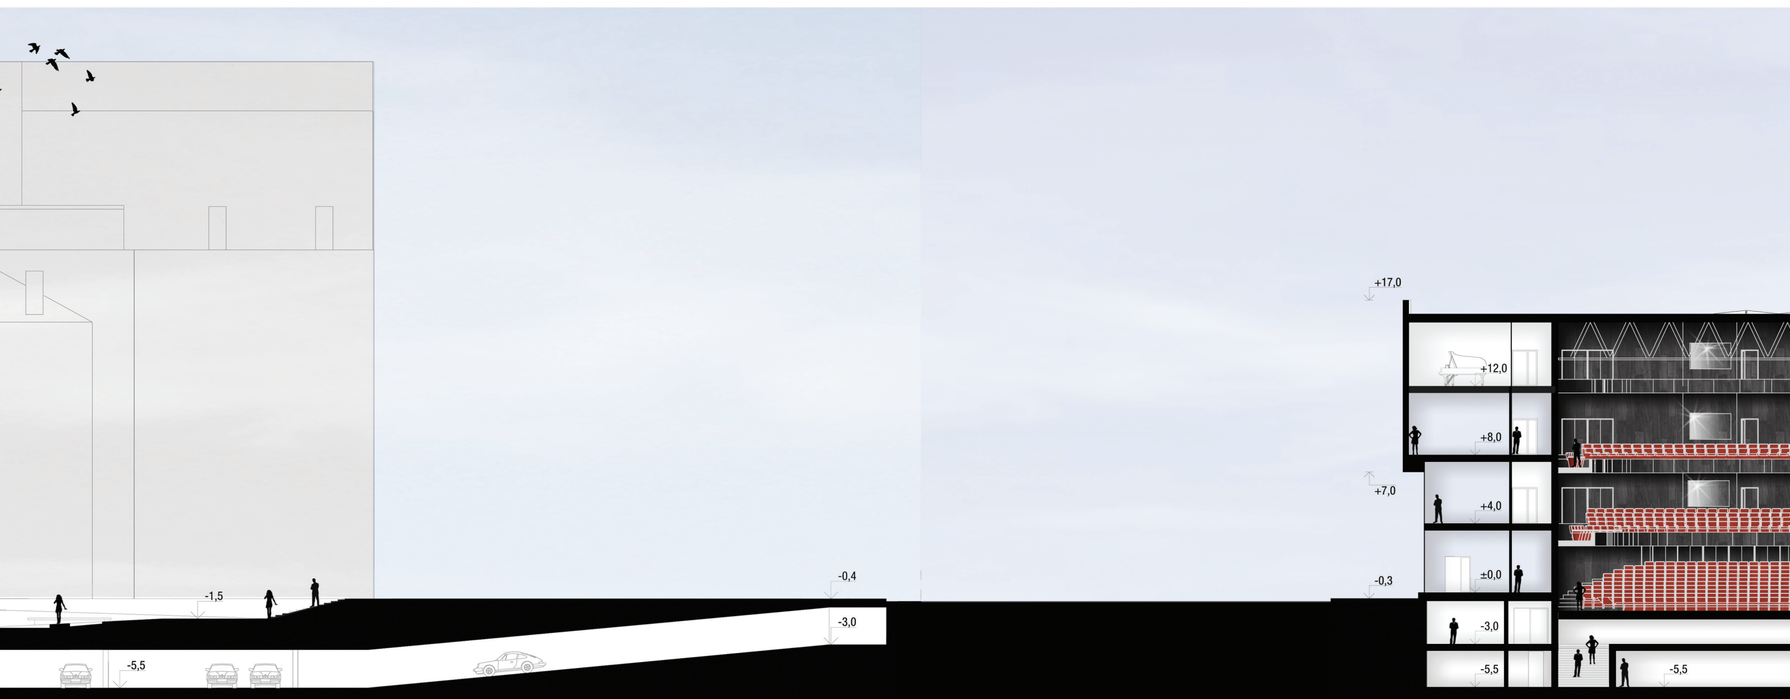

Lõige L2 M 1:250