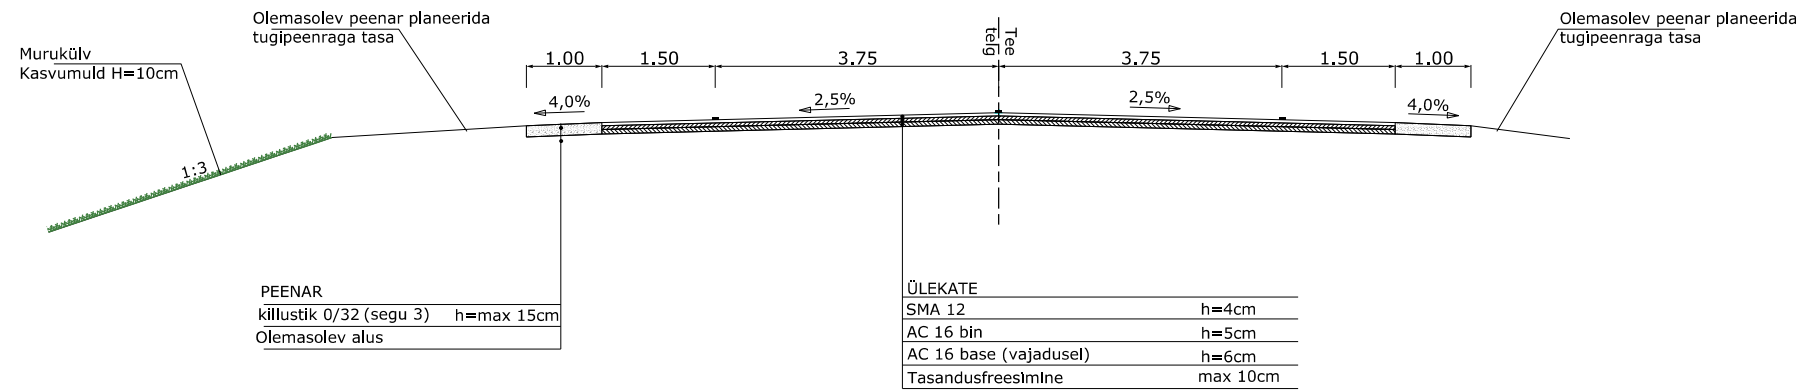
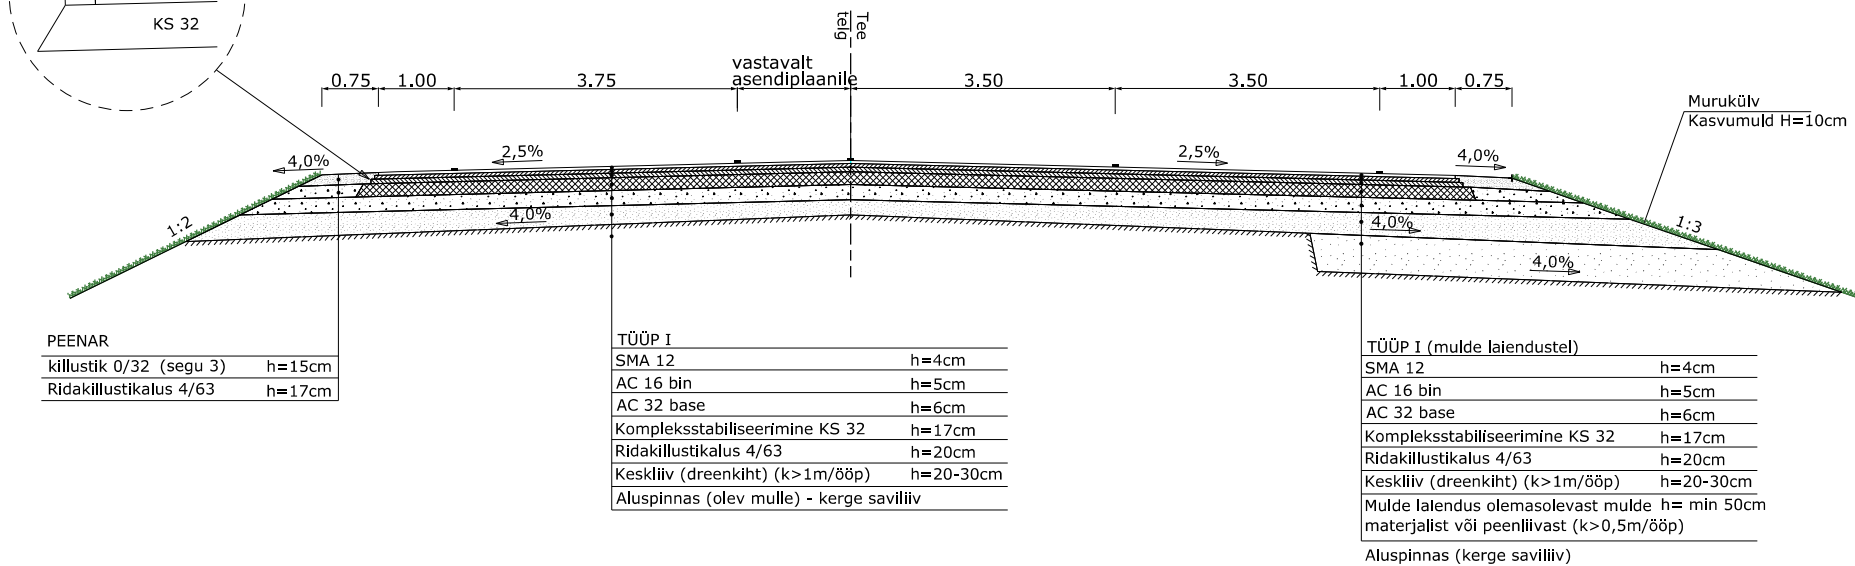


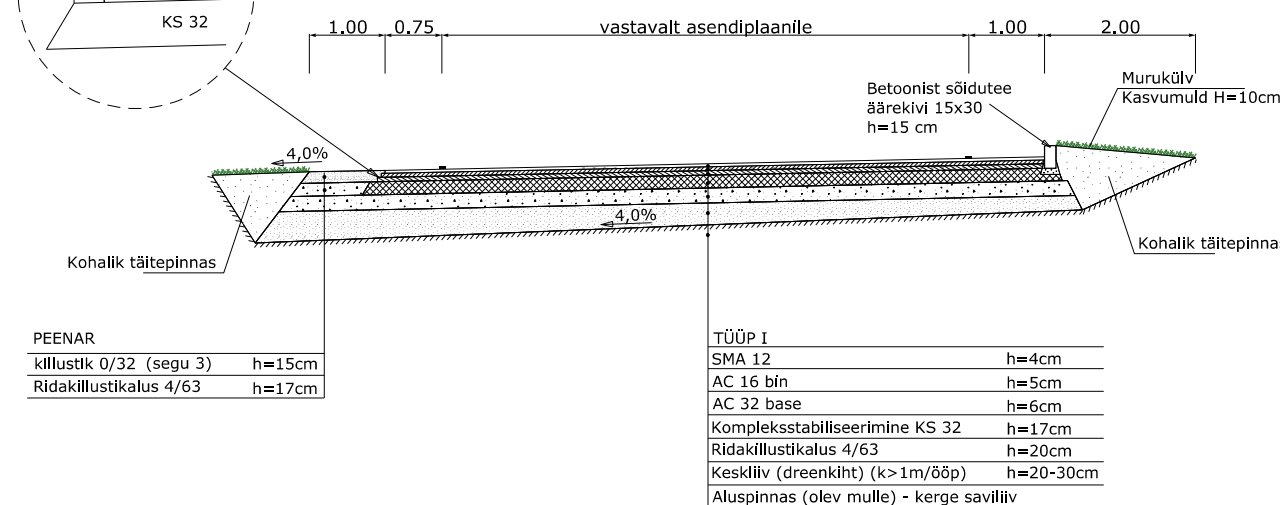
ÜLEKATE MNT nr 2 (PK -2+61 - -1+00; PK 17+85 - 18+75)



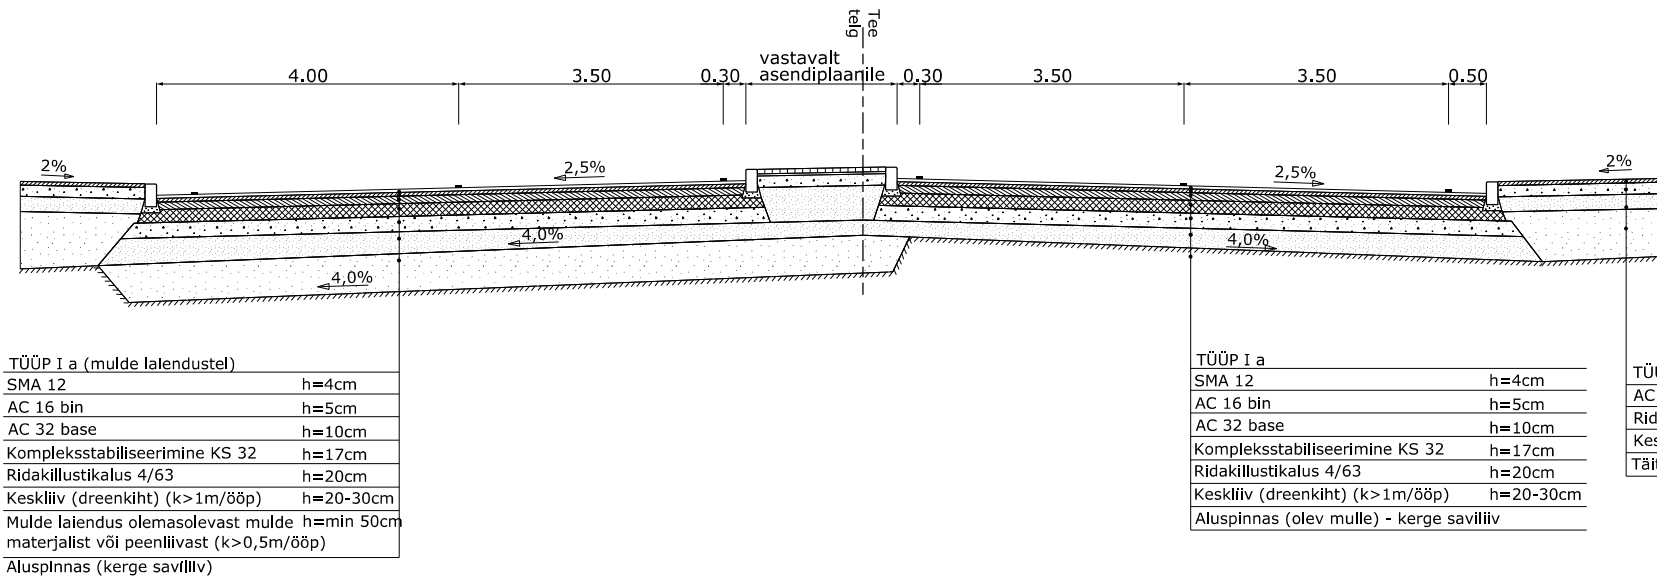
TÜÜP 1 MNT nr 2 (PK -1+00 - 12+32; PK 14+90 - 17+85)



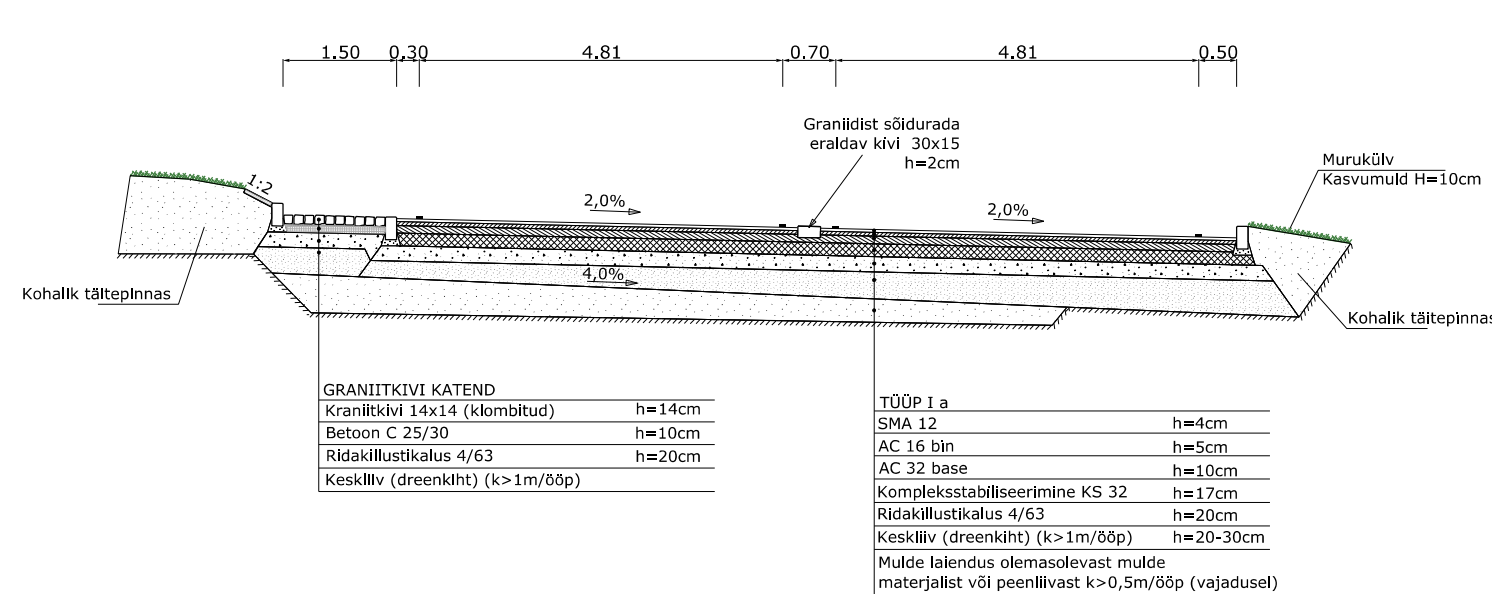
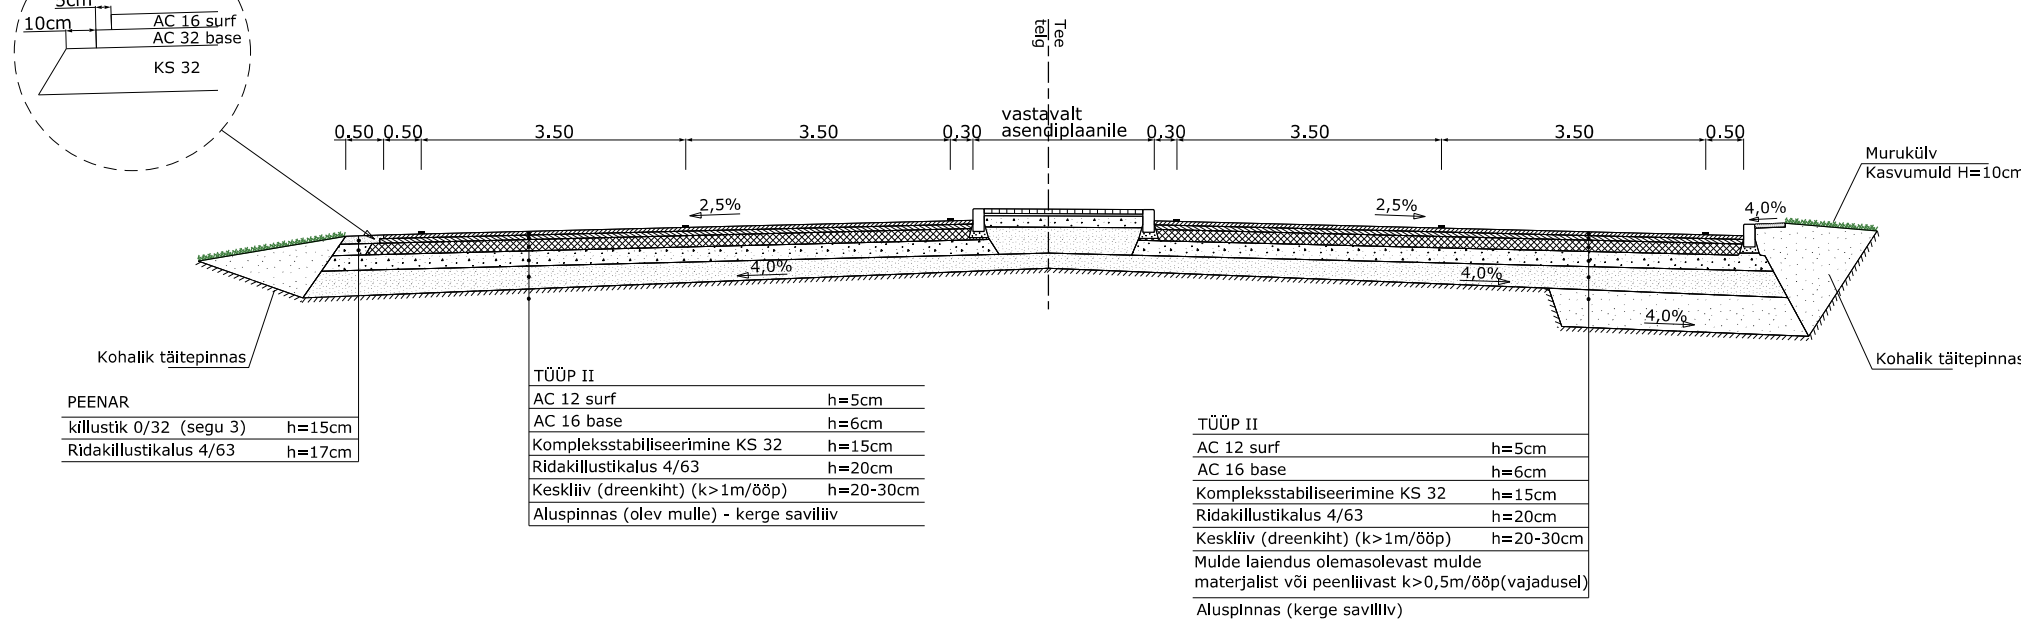
TÜÜP I (Ilmatsalu ringil)



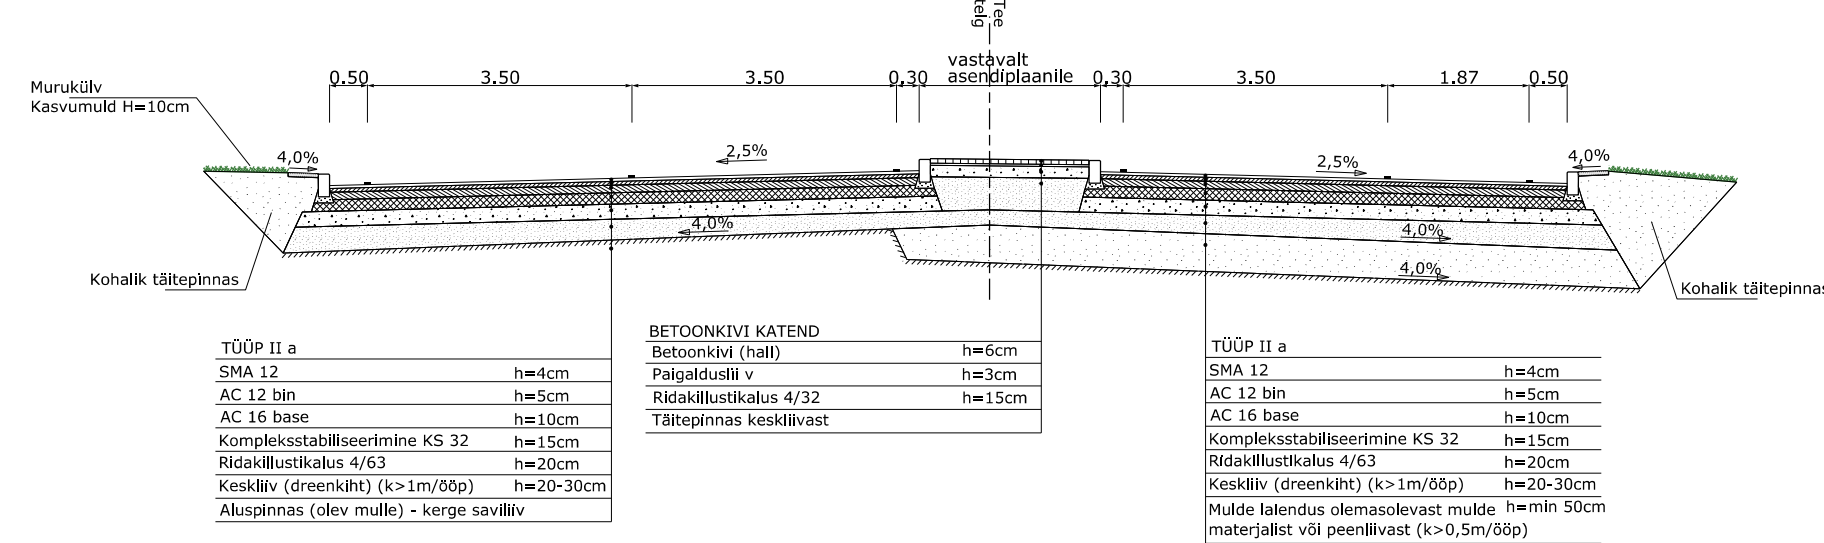
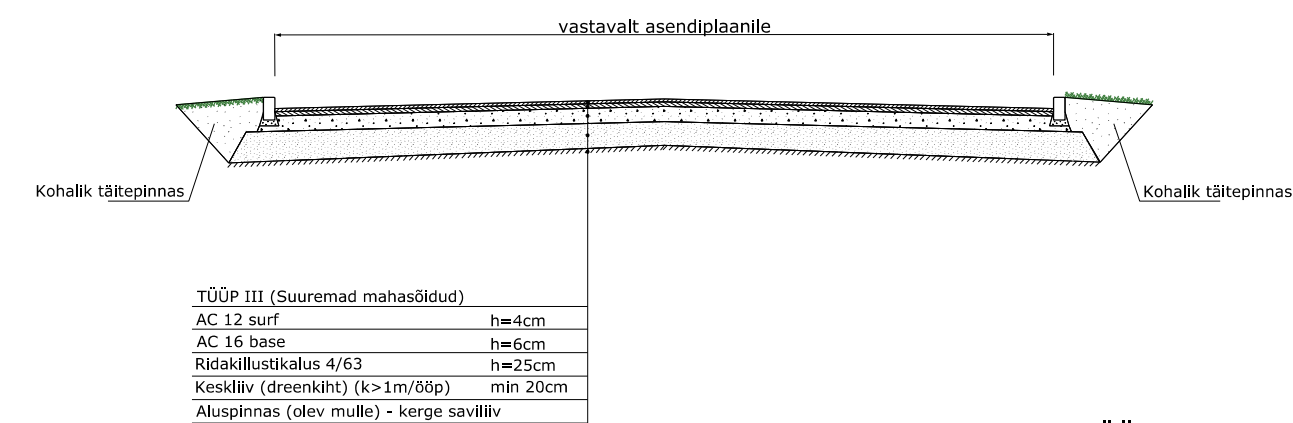
TÜÜP 1 a MNT nr 2 (PK 12+32 - 17+85)



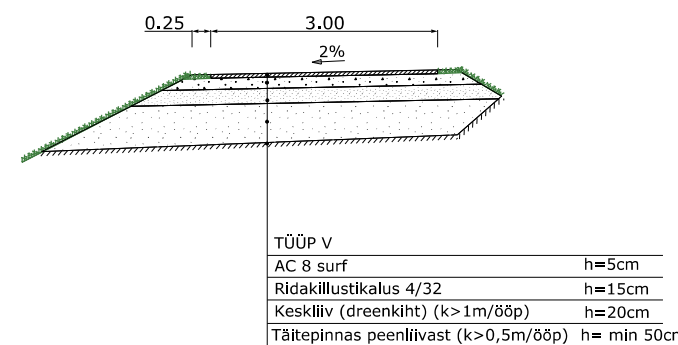
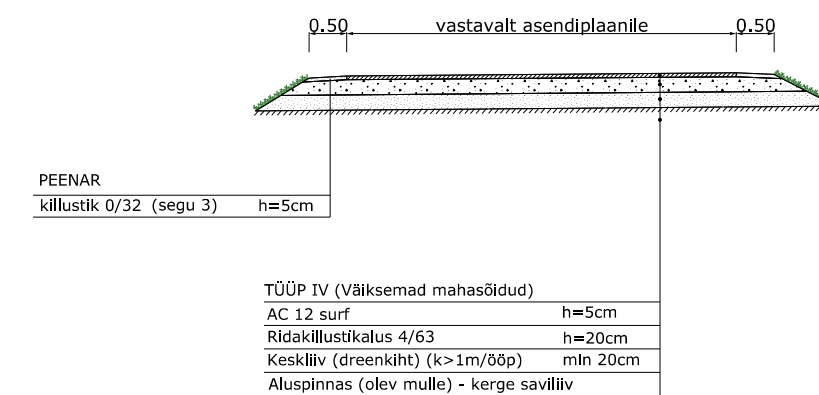
TÜÜP I a ja GRANIITKIVI KATEND (Viljandi ringil)

TÜÜP II MNT nr 92 (PK 0+50 - 1+86; PK 3+08 - 6+35)
Ilmatsalu ringi rahinge harul MNT nr 103

TÜÜP II a MNT nr 92 (PK 2+48 - 3+08)

TÜÜP III (Suuremad mahasõidud)
mnt 2 PK 3+10, PK3+85, PK 5+14, 5+23, PK 11+58, PK 16+36
mnt 92 PK 5+14

TÜÜP V (Jalg- ja jalgrattateed)

TÜÜP IV (Väiksemad mahasõidud)
mnt 2 PK 5+90, PK 6+64, PK 8+56, PK 17+93
mnt 92 PK 0+65, PK 0+72, PK 3+20, PK 3+75, PK

Tinter-Projekt OÜ Emajõe 1A 51008, Tartu			Töö nimetus: Põhimaantee nr 2 Tallinn-Tartu-Võru-Luhamaa Tartu läänepoolse ümbersõidu I ehitusala rekonstrueerimise tehnilise projekti korrektuur			TINTER- P PROJEKT
Tel. 7 475 333 Faks 7 476 062			Töö Tellija: Maanteeamet			
Amet:	Nimi:	Allkiri:	Joonise nimetus: Tüüpsed katendikonstruktsioonid			
Projekti juht:	Vello Sova					
Projekteerija:	Indrek Lensment					
Kontrollija:	Urmas Tammekivi		Kuupäev: 13.01.2014	Joonise number: 6	Staadium: TP	Mõõtkava: 1:100
						Töö nr: 45-13-TP