



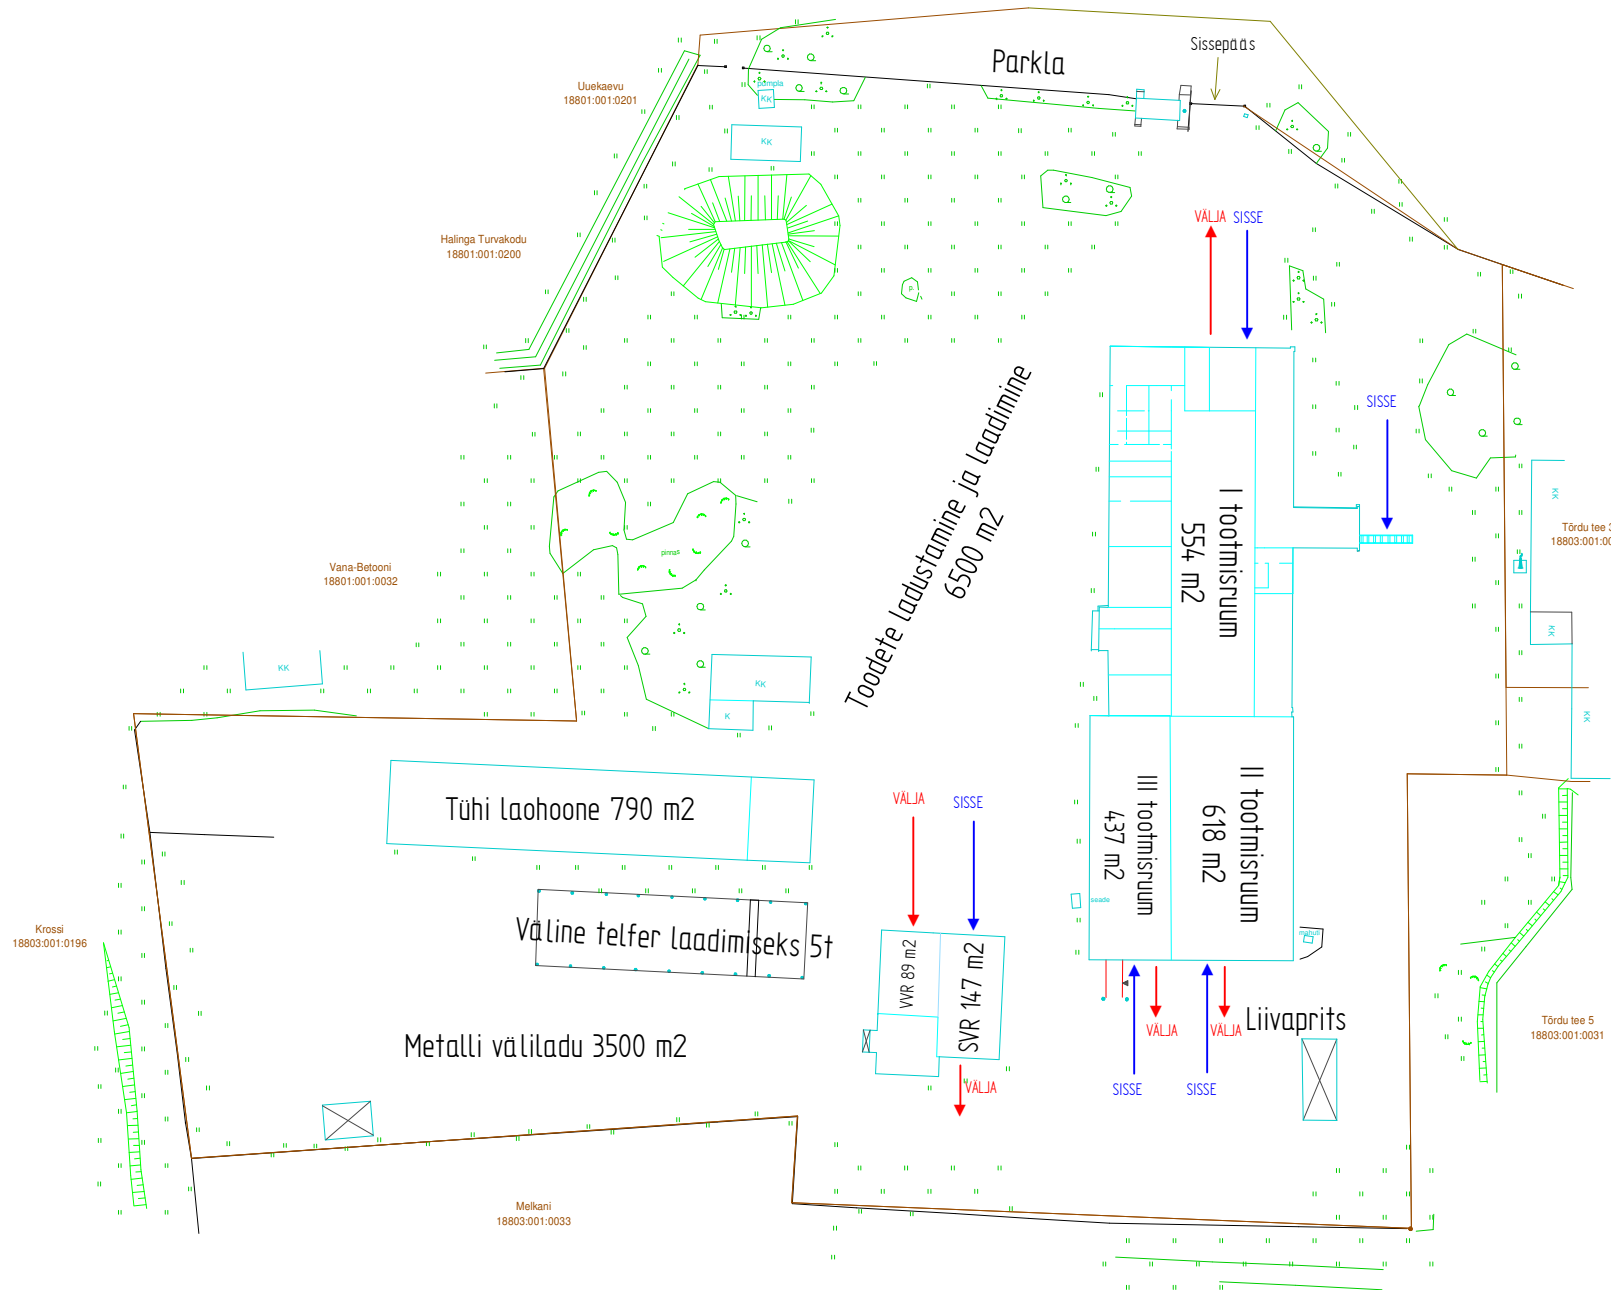

→ Diiseltõstuki liikumisvood
→ Muu materjal/pool- ja valmistoodete liikumisvood

SVR- suur värviruum
VVR-väike värviruum

	Materjal:	Markimata piirhald:	Mass:	Moot:
Teostas	Jurga Krikuhin	Nimetus:	Praegune tootmise asendiplaan ja tehnoloogilised vood	
Kontrollis	Jaak-Evald Sarak			
Kinnitas	Marek Pakkin			
TTK KMI-81		Leht:	Tahis:	Formaat:
		1		A1

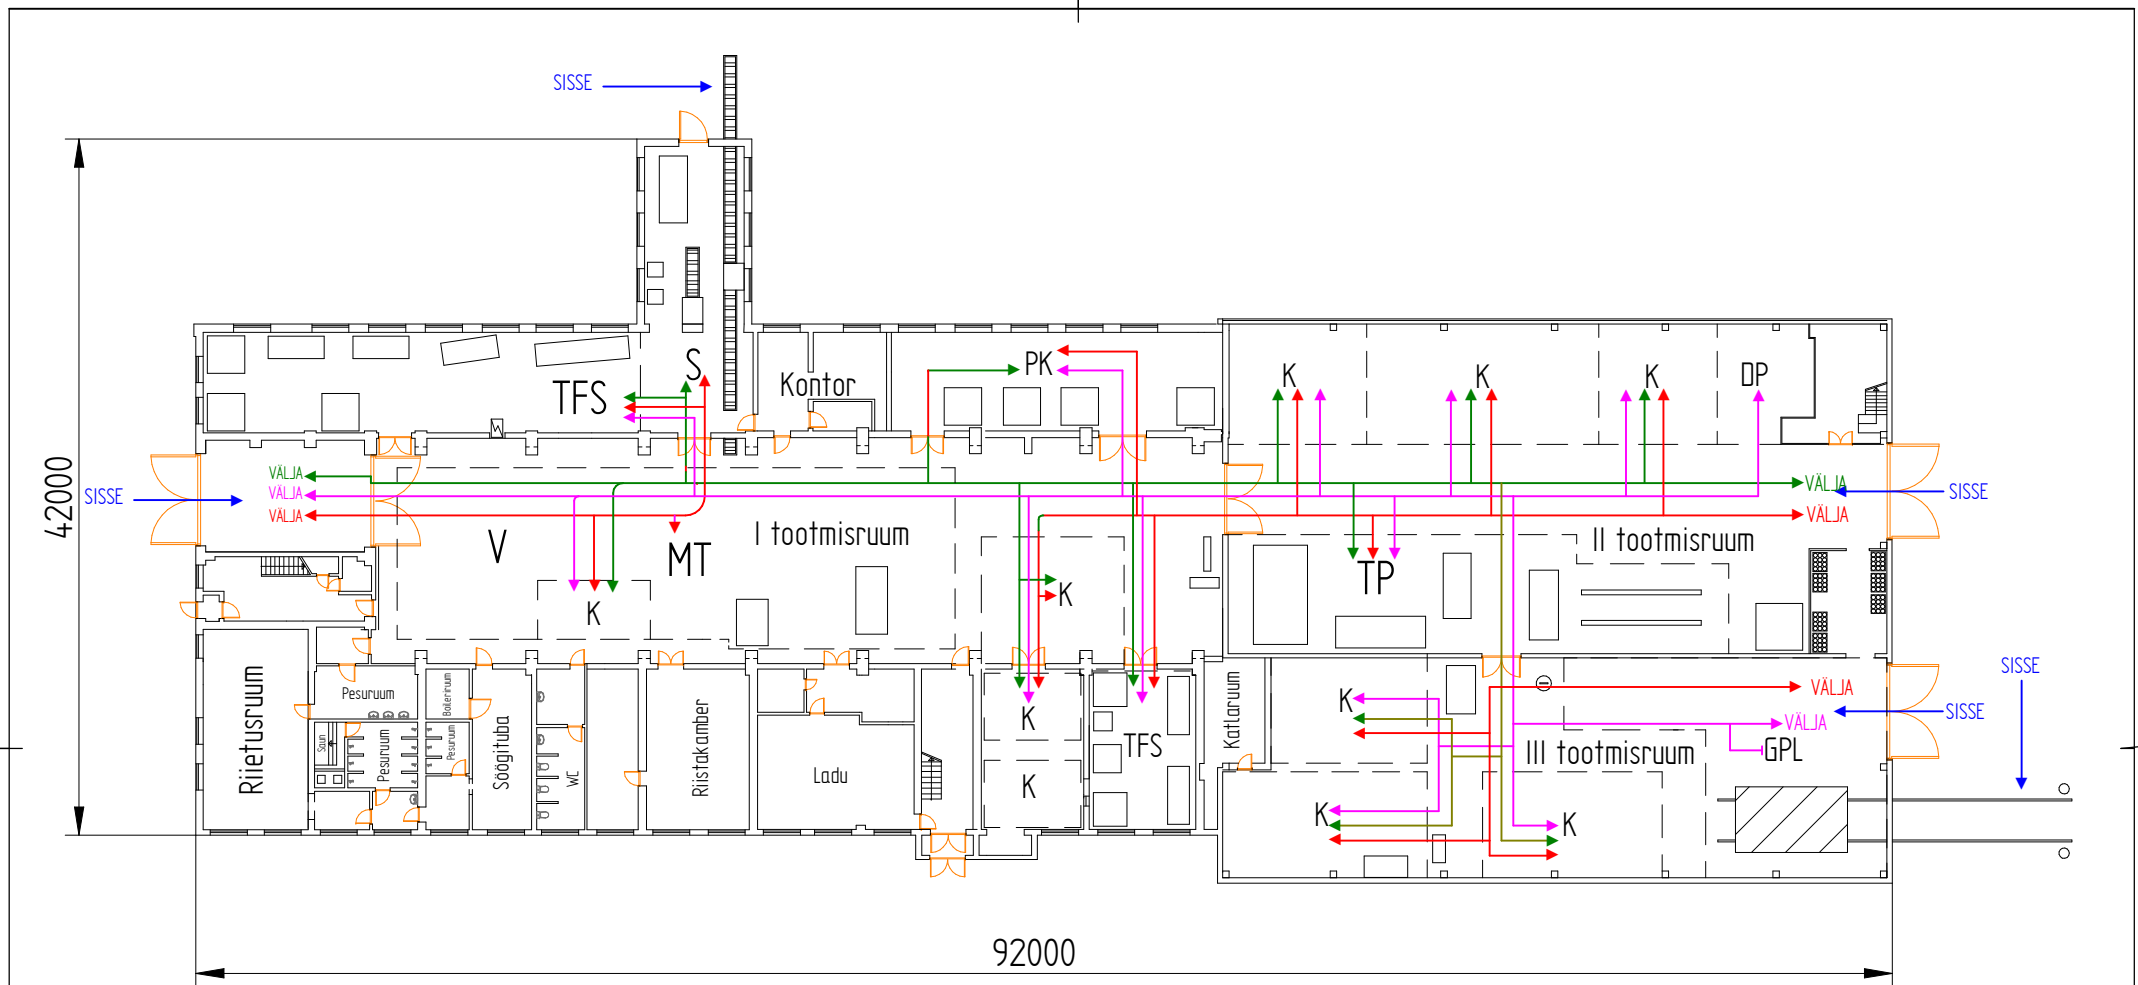

K- keevitus

V-värvimine

S-saagimine

MT - montaažitööd

DP- detailide puhastamine

GPL - gaasi-ja plasmalõikus

PK- puurimine/keermestamine

TFS-treimine/freesimine/stoosimine

TP-toorikute painutus/valtsimine/giljotineerimine

— S liikumisvood


— Muu materjal/pool-ja valmistoodete liikumisvood

— GPL liikumisvood

— Diiseltõstuki liikumisvood

— — Punktiirjoonega on tähistatud vastavate tööalade liikumisalad


	Materjal:	Markimata piirhaalad	Mass:	Moot:
Teostas:	Jurga Krikuhinn	Nimetus:	Tehnoloogilised vood praeguses tootmises	
Kontrollis:	Jaak-Evald Sarak			
Kinnitas:	Marek Pakkin			
TTK KMI-81	Leht:	Tahis:	Formaat:	
	1		A1	

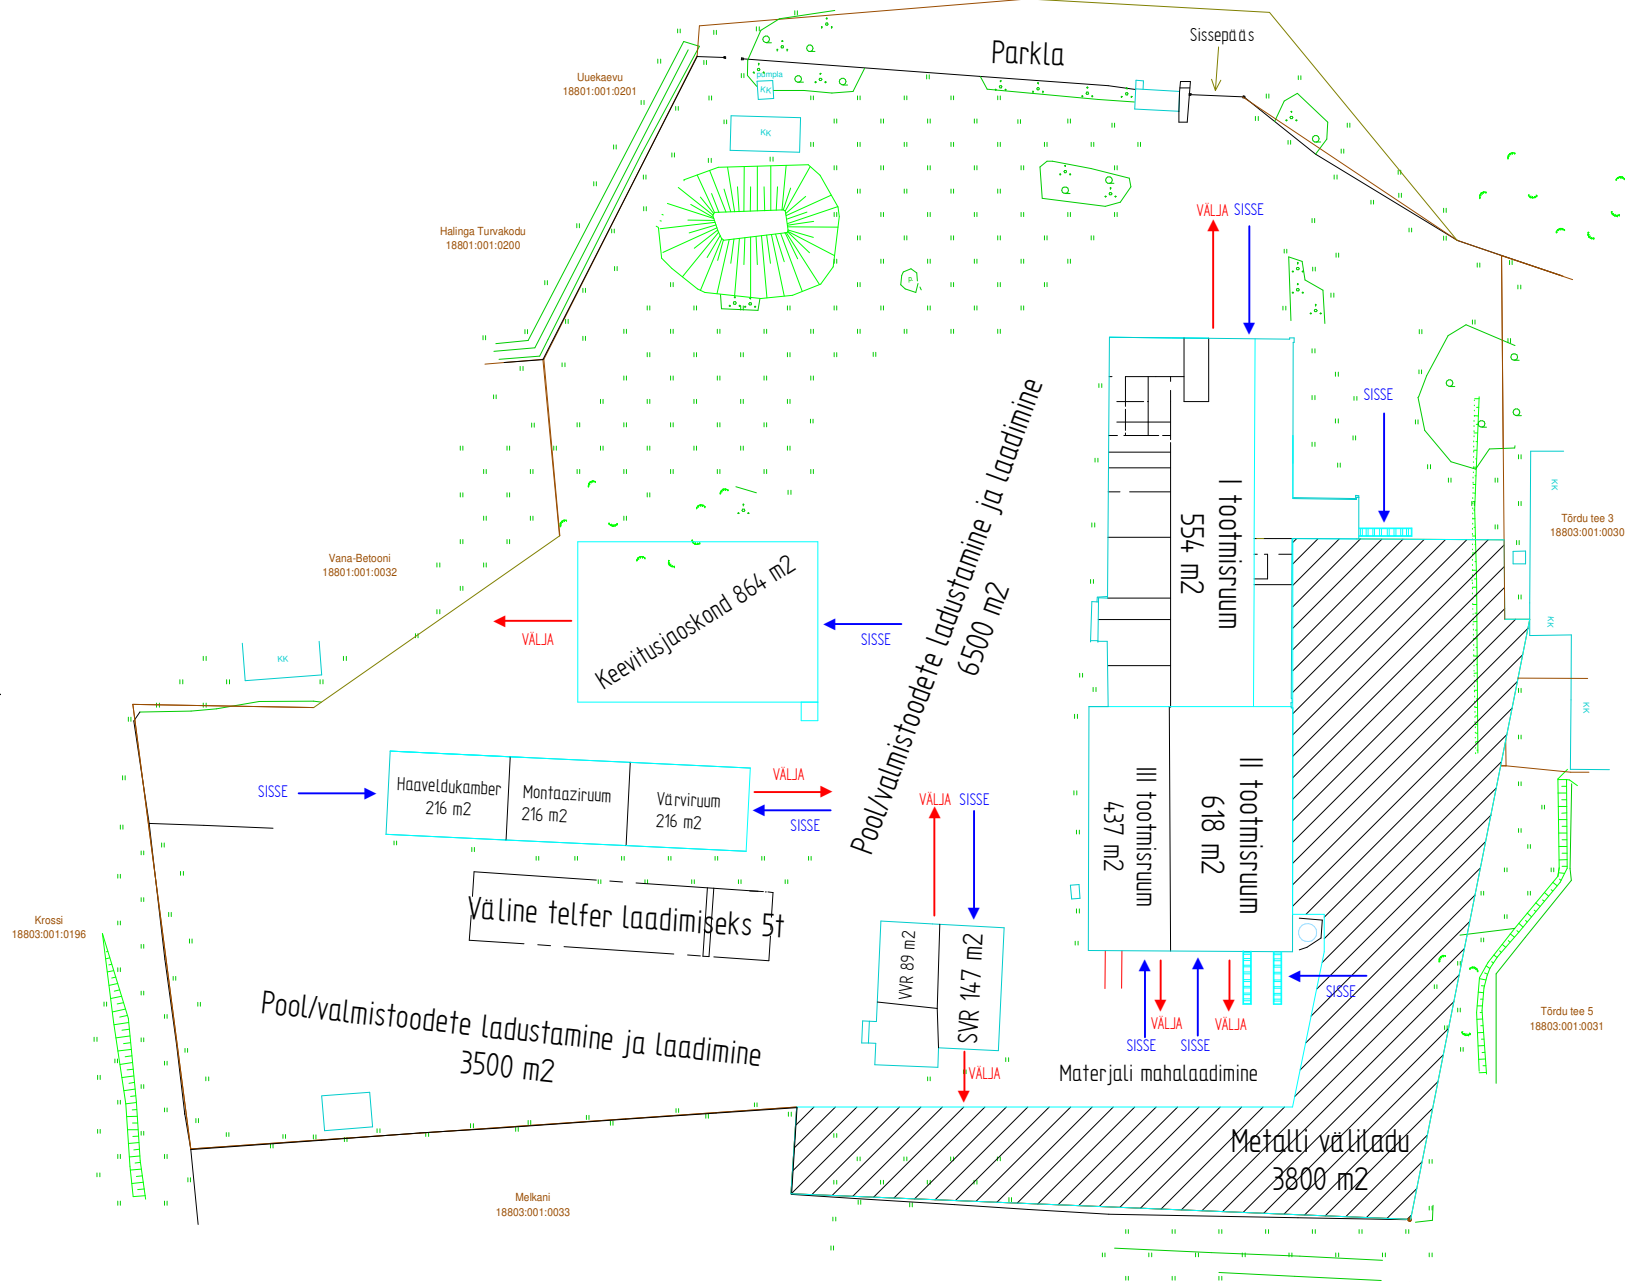

→ Diiseltõstuki liikumisvood
→ Muu materjal/pool-ja valmistoodete liikumisvood

SVR- suur värviruum
VR-väike värviruum

	Materjal:	Markimata piirhaalbed	Mass:	Moot:	
Teostas:	Jurga Krikuhin	Nimetus:	Planeeritav tootmise asendiplaan ja tehnoloogilised vood		
Kontrollis:	Jaak-Evald Sarak				
Kinnitas:	Marek Pakkin				
TTK KMI-81		Leht:	1	Tahis:	Formaat: A1

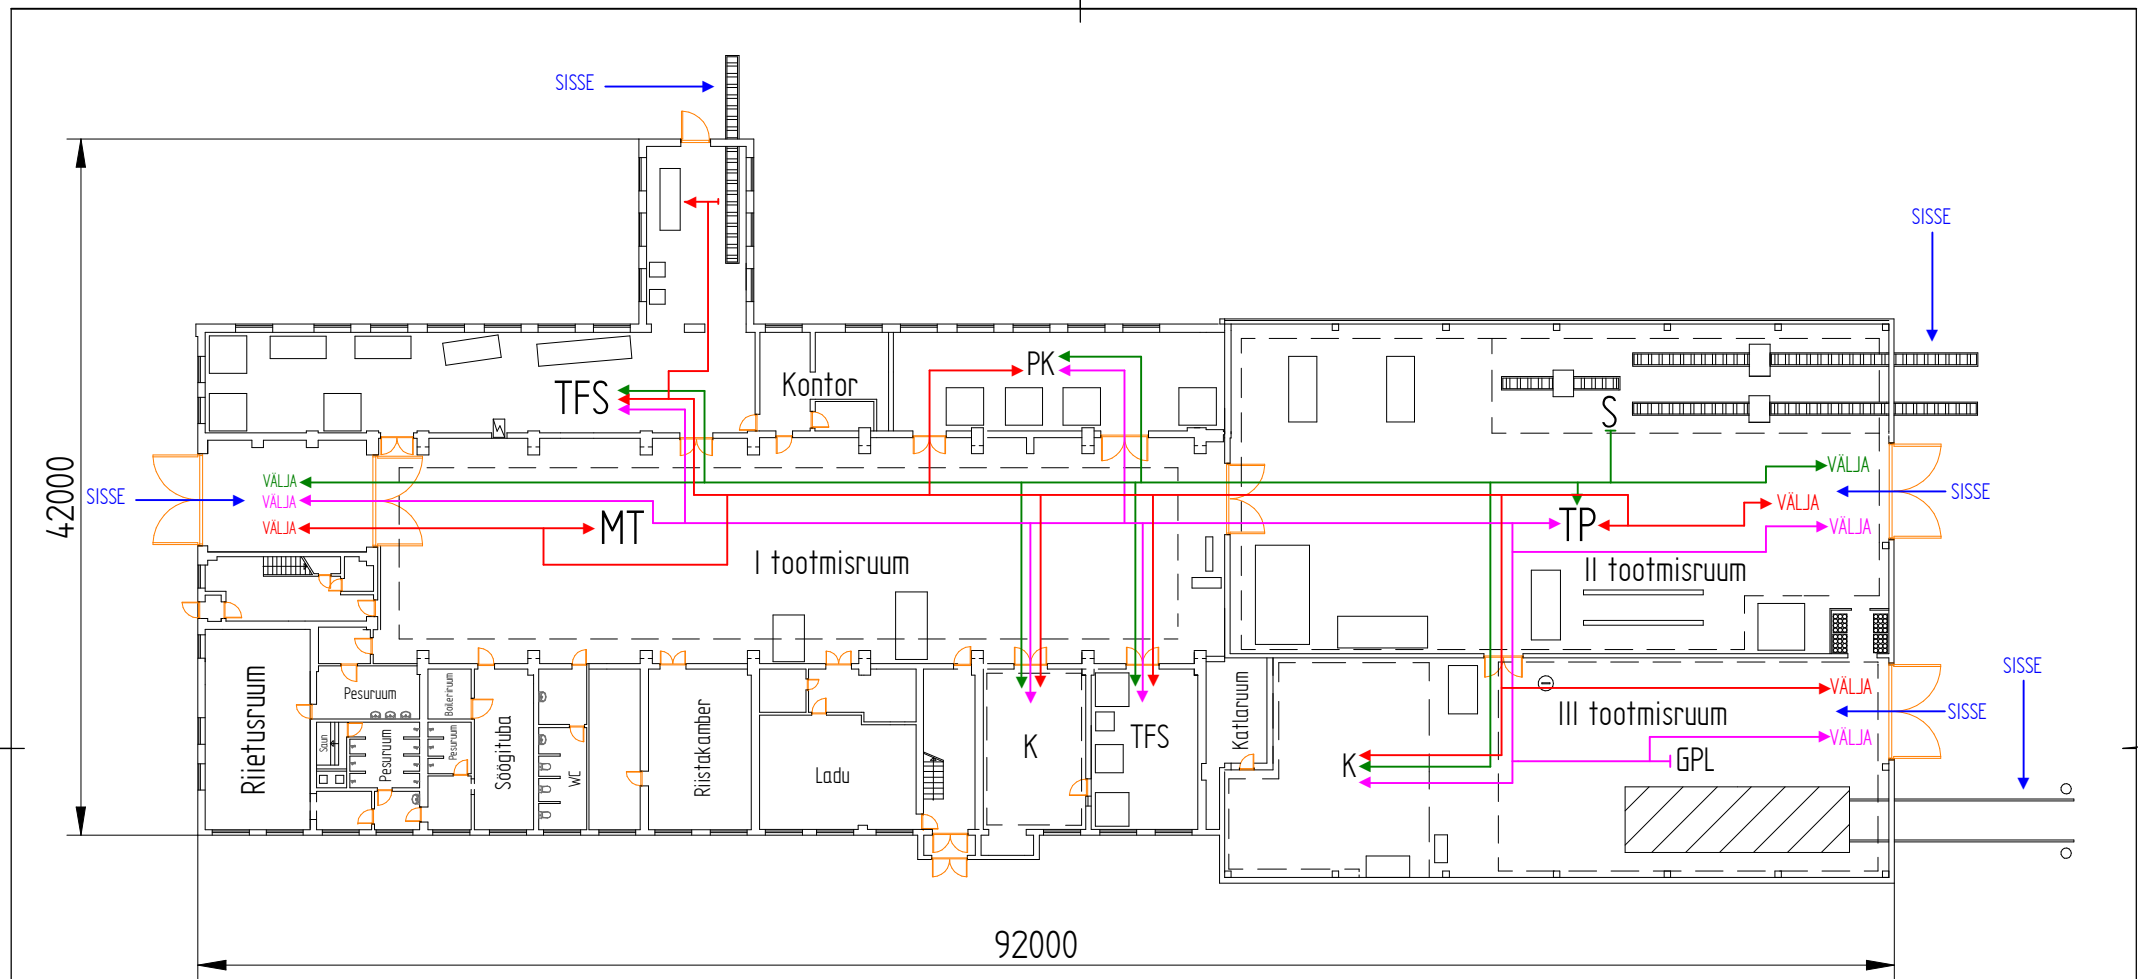

K- keevitus

S-saagimine

MT - montaažitööd

GPL - gaasi-ja plasmalõikus

PK- puurimine/keermestamine

TFS-treimine/freesimine/stoosimine

TP-toorikute painutus/valtsimine/giljotineerimine

→ S liikumisvood


→ Muu materjal/pool-ja valmistoodete liikumisvood

→ GPL liikumisvood

→ Diiseltootuki liikumisvood

--- punktiirjoonega on tähistatud vastavate tööalade liikumisalad


	Materjal:	Markimata piirhaled	Mass:	Moot:
Teostus:	Jurga Krikuhinn	Nimetus:		
Kontrollis:	Jaak-Evald Sarak	Tehnoloogilised vood planeeritavas		
Kinnitas:	Marek Pakkin	tootmises		
TTK KMI-81	Leht:	Tahis:	Formaat:	
	1		A1	

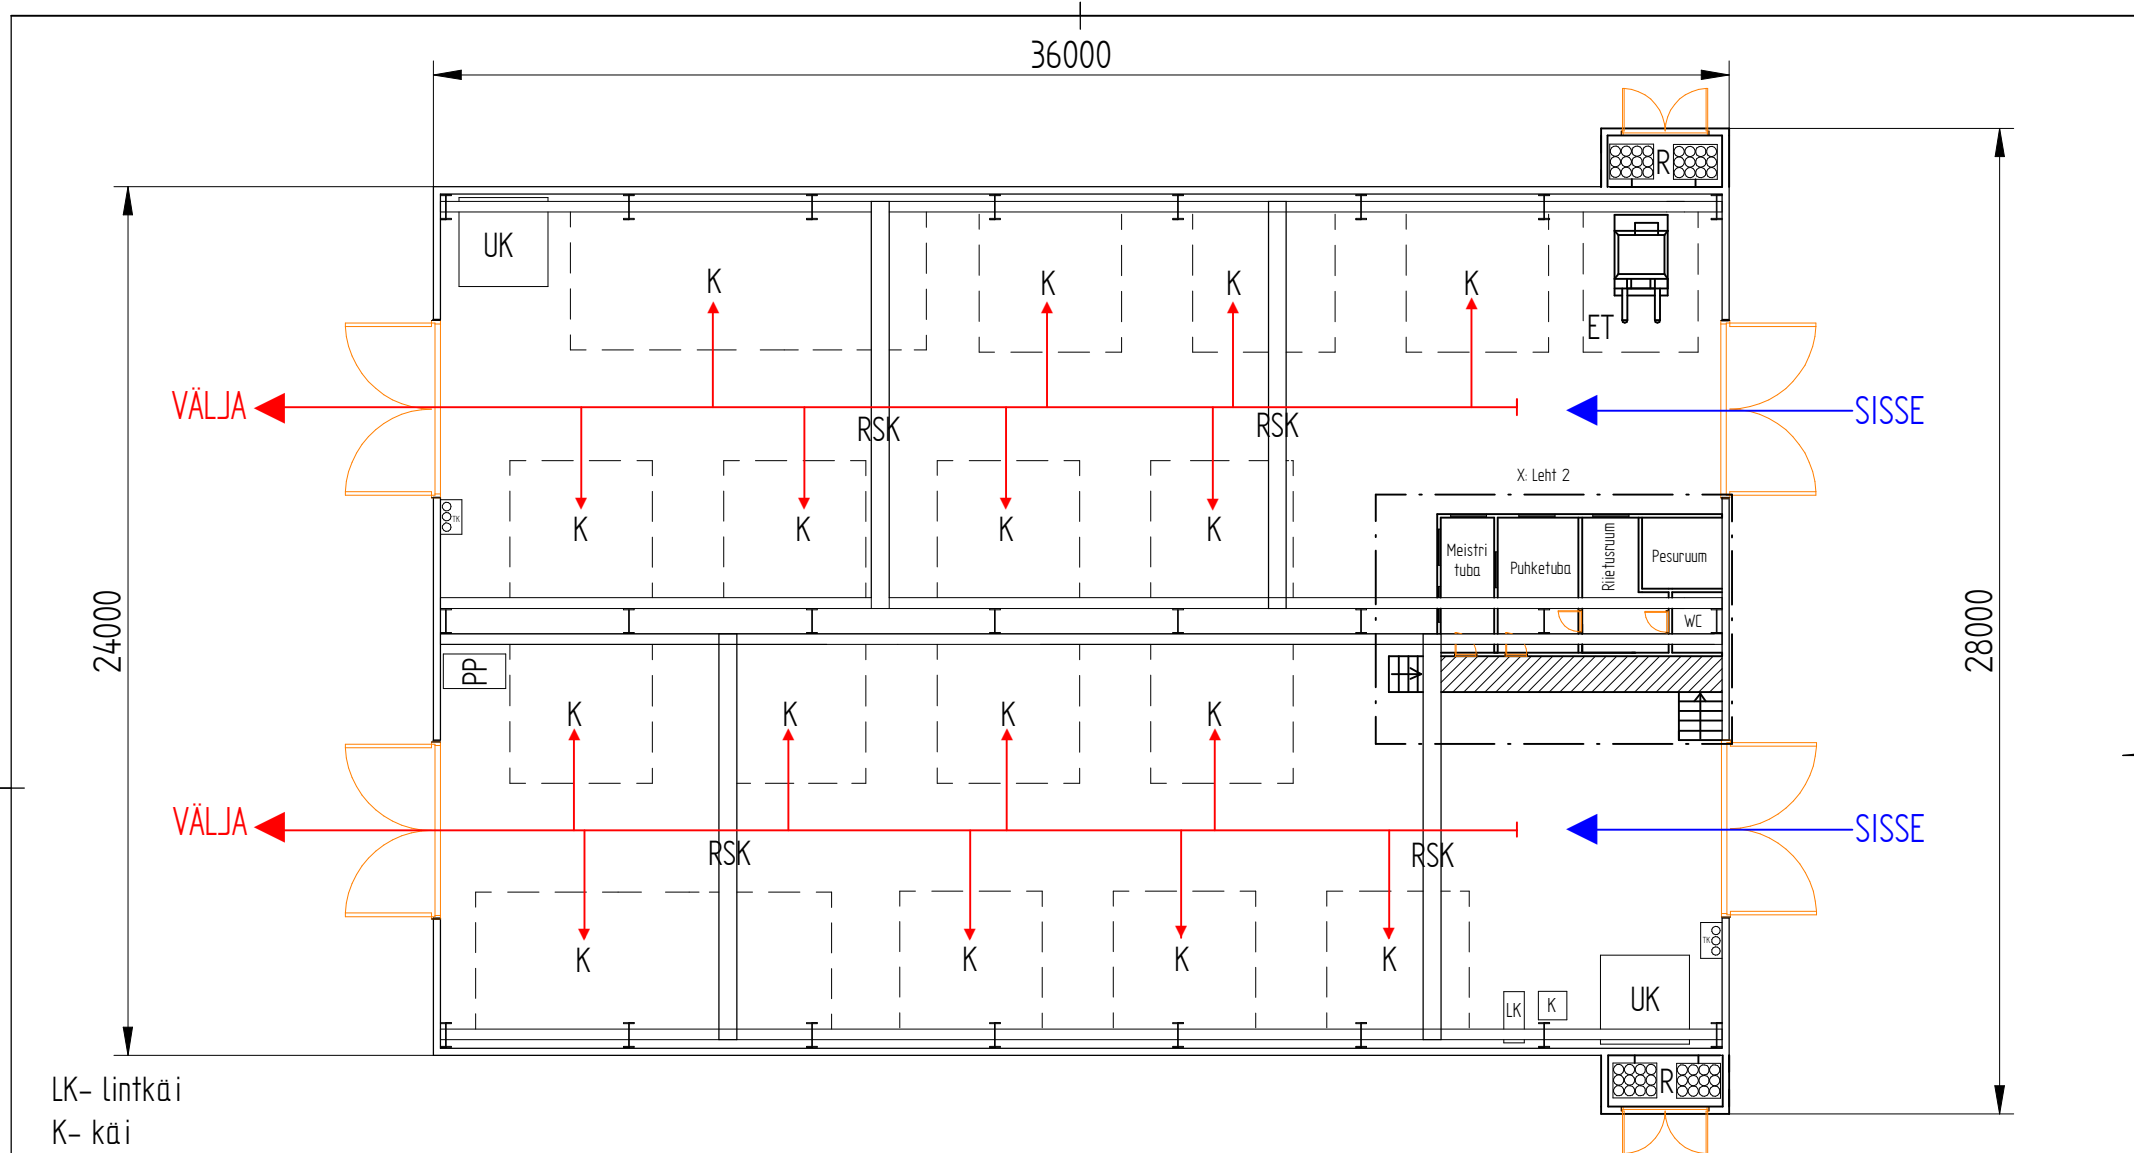

- LK- lintkäi
- K- käi
- K - keevitus
- PP - puurpink
- TK-tulekustuti
- UK-utiili konteiner
- ET- elektri kahveltõstuk
- R- tsentraalgaaside ramp
- RSK - raadioteel juhitud sildkraana

- - - punktiirjoonega on tähistatud vastavate tööalade liikumisalad
- Diiseltõstuki liikumisvood
- Muu materjal/pool-ja valmistoodete liikumisvood

Materjal:		Markimata piirhaalbed	Mass:	Moot:
Teostas:	Jurga Krikuhin	Nimetus:		1:100
Kontrollis:	Jaak-Evald Sarak			
Kinnitas:	Marek Pakkin			
TTK KMI-81		Keevitusjaoskonna plaan		
		Leht:	Tahis:	Formaat:
		1/2		A1

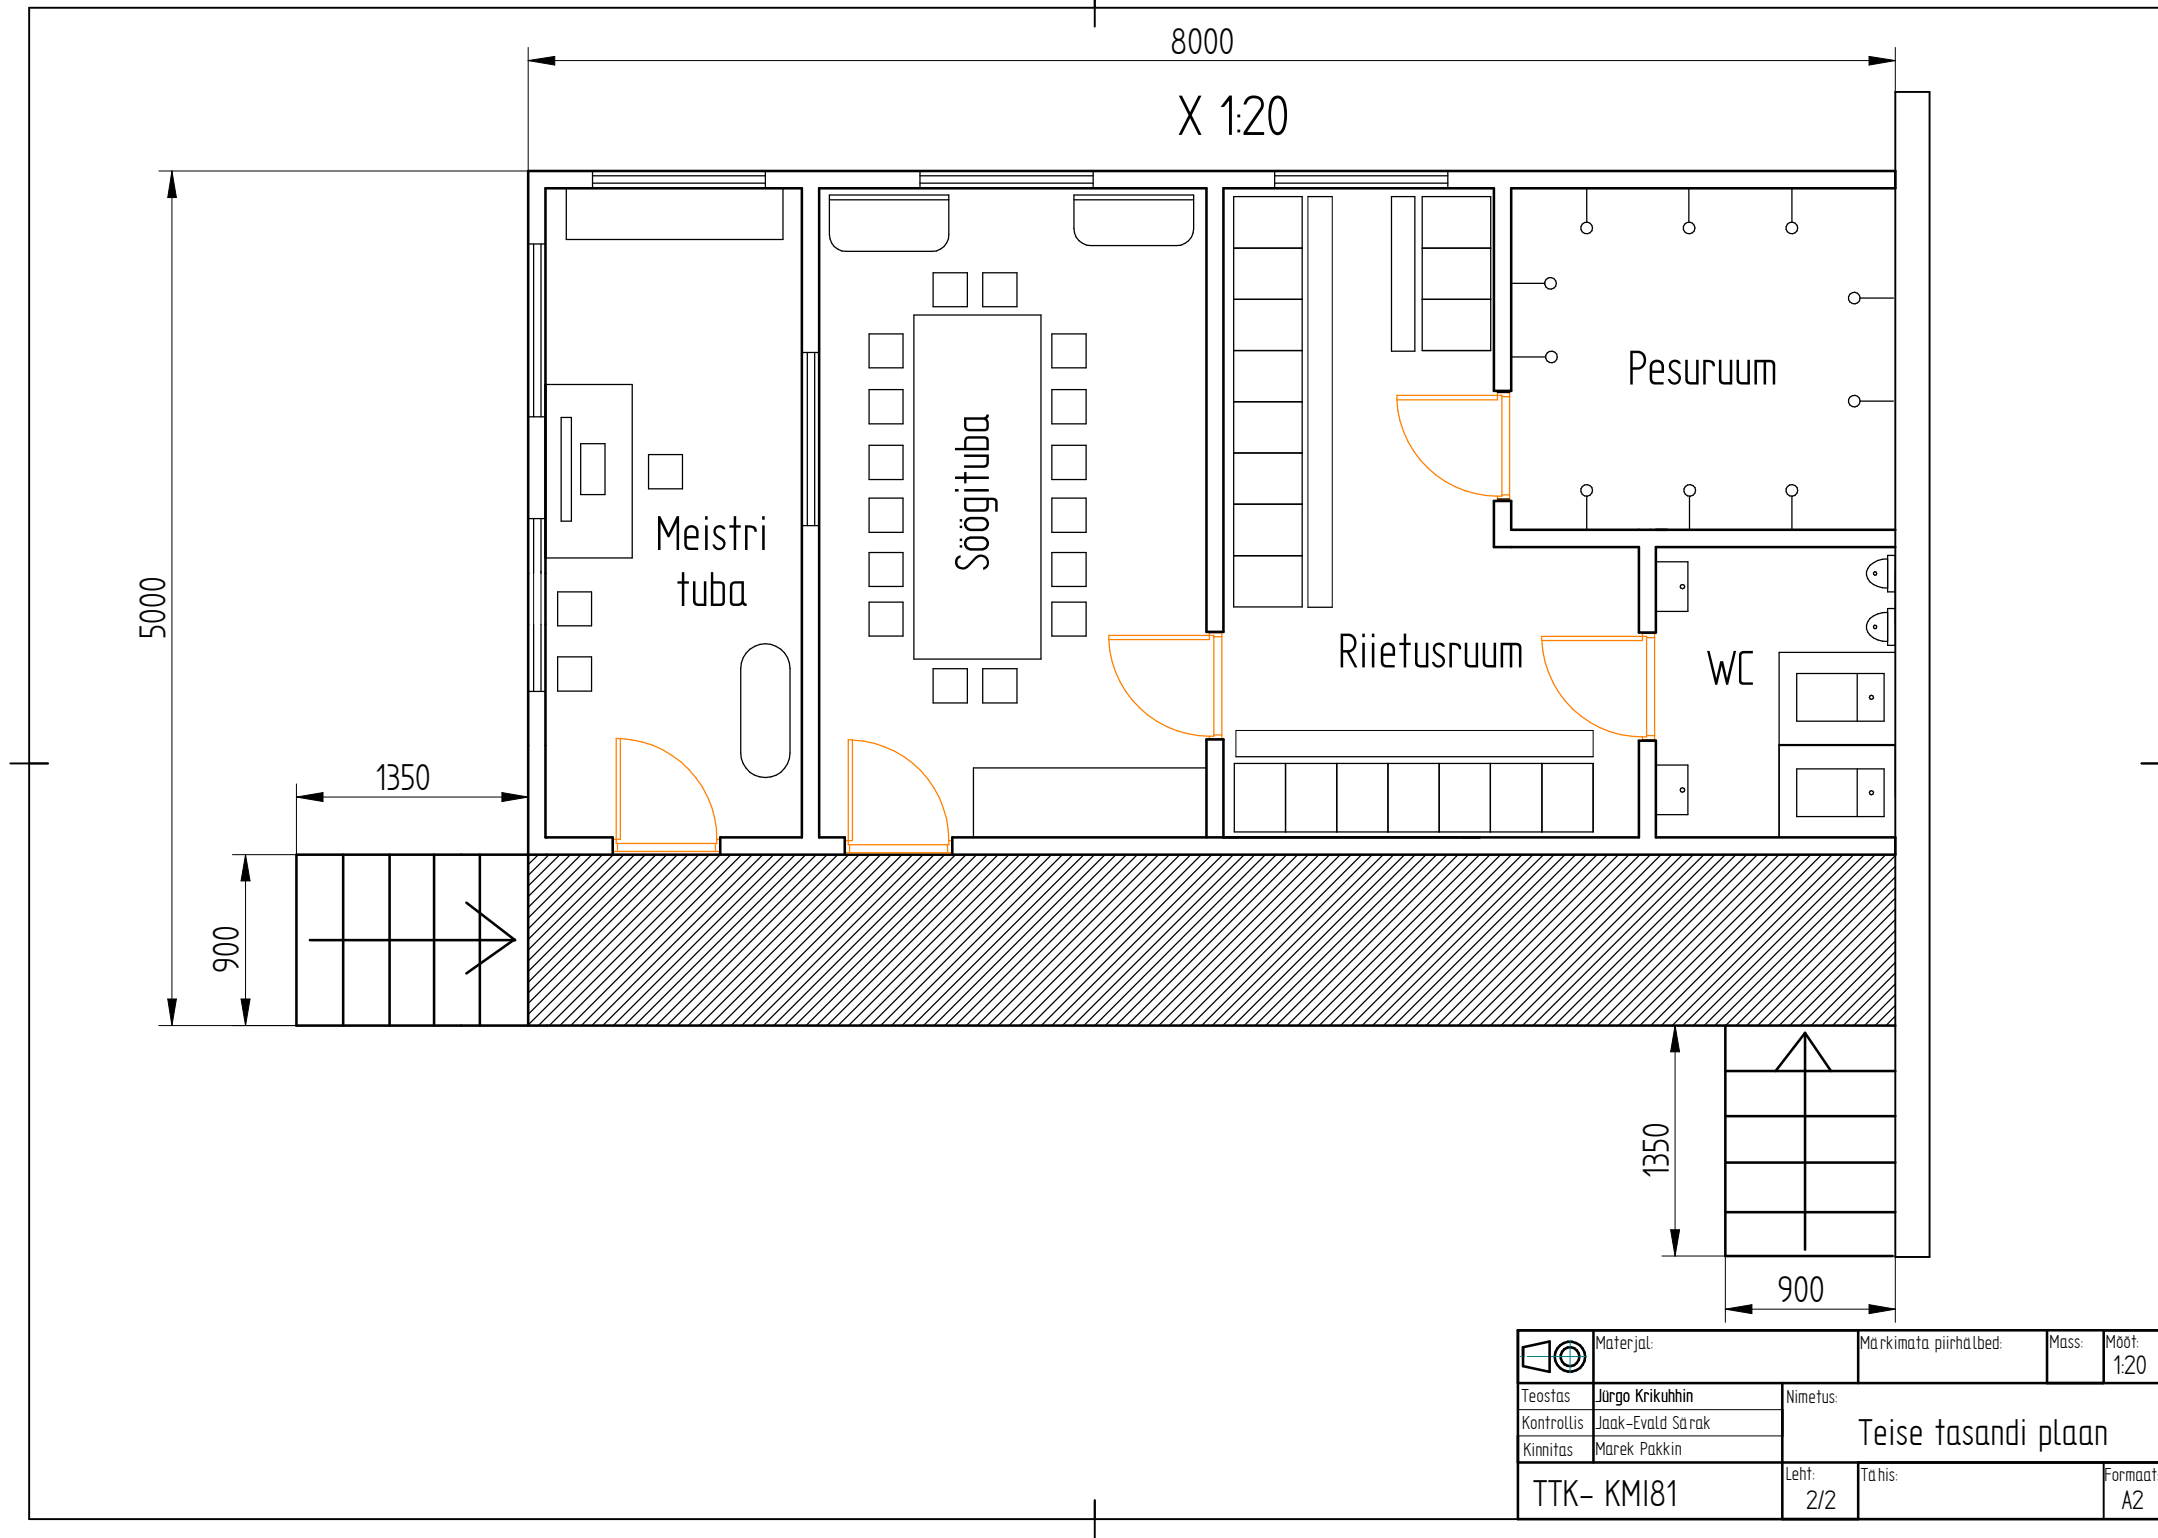

	Materjal:	Märkimata piirhalded:	Mass:	Moot:
Teostas	Jürgo Krikuhhin	Nimetus:	Teise tasandi plaan	
Kontrollis	Jaak-Evald Sarak			
Kinnitas	Marek Pakkin			
TTK- KMI81		Leht:	Ta his:	Formaat:
		2/2		A2