
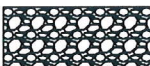


-  Sõidutee asfaltkate
-  Kasvupinnas, murukülv
-  Munakividest kindlustus
-  Kruusast teepeenar

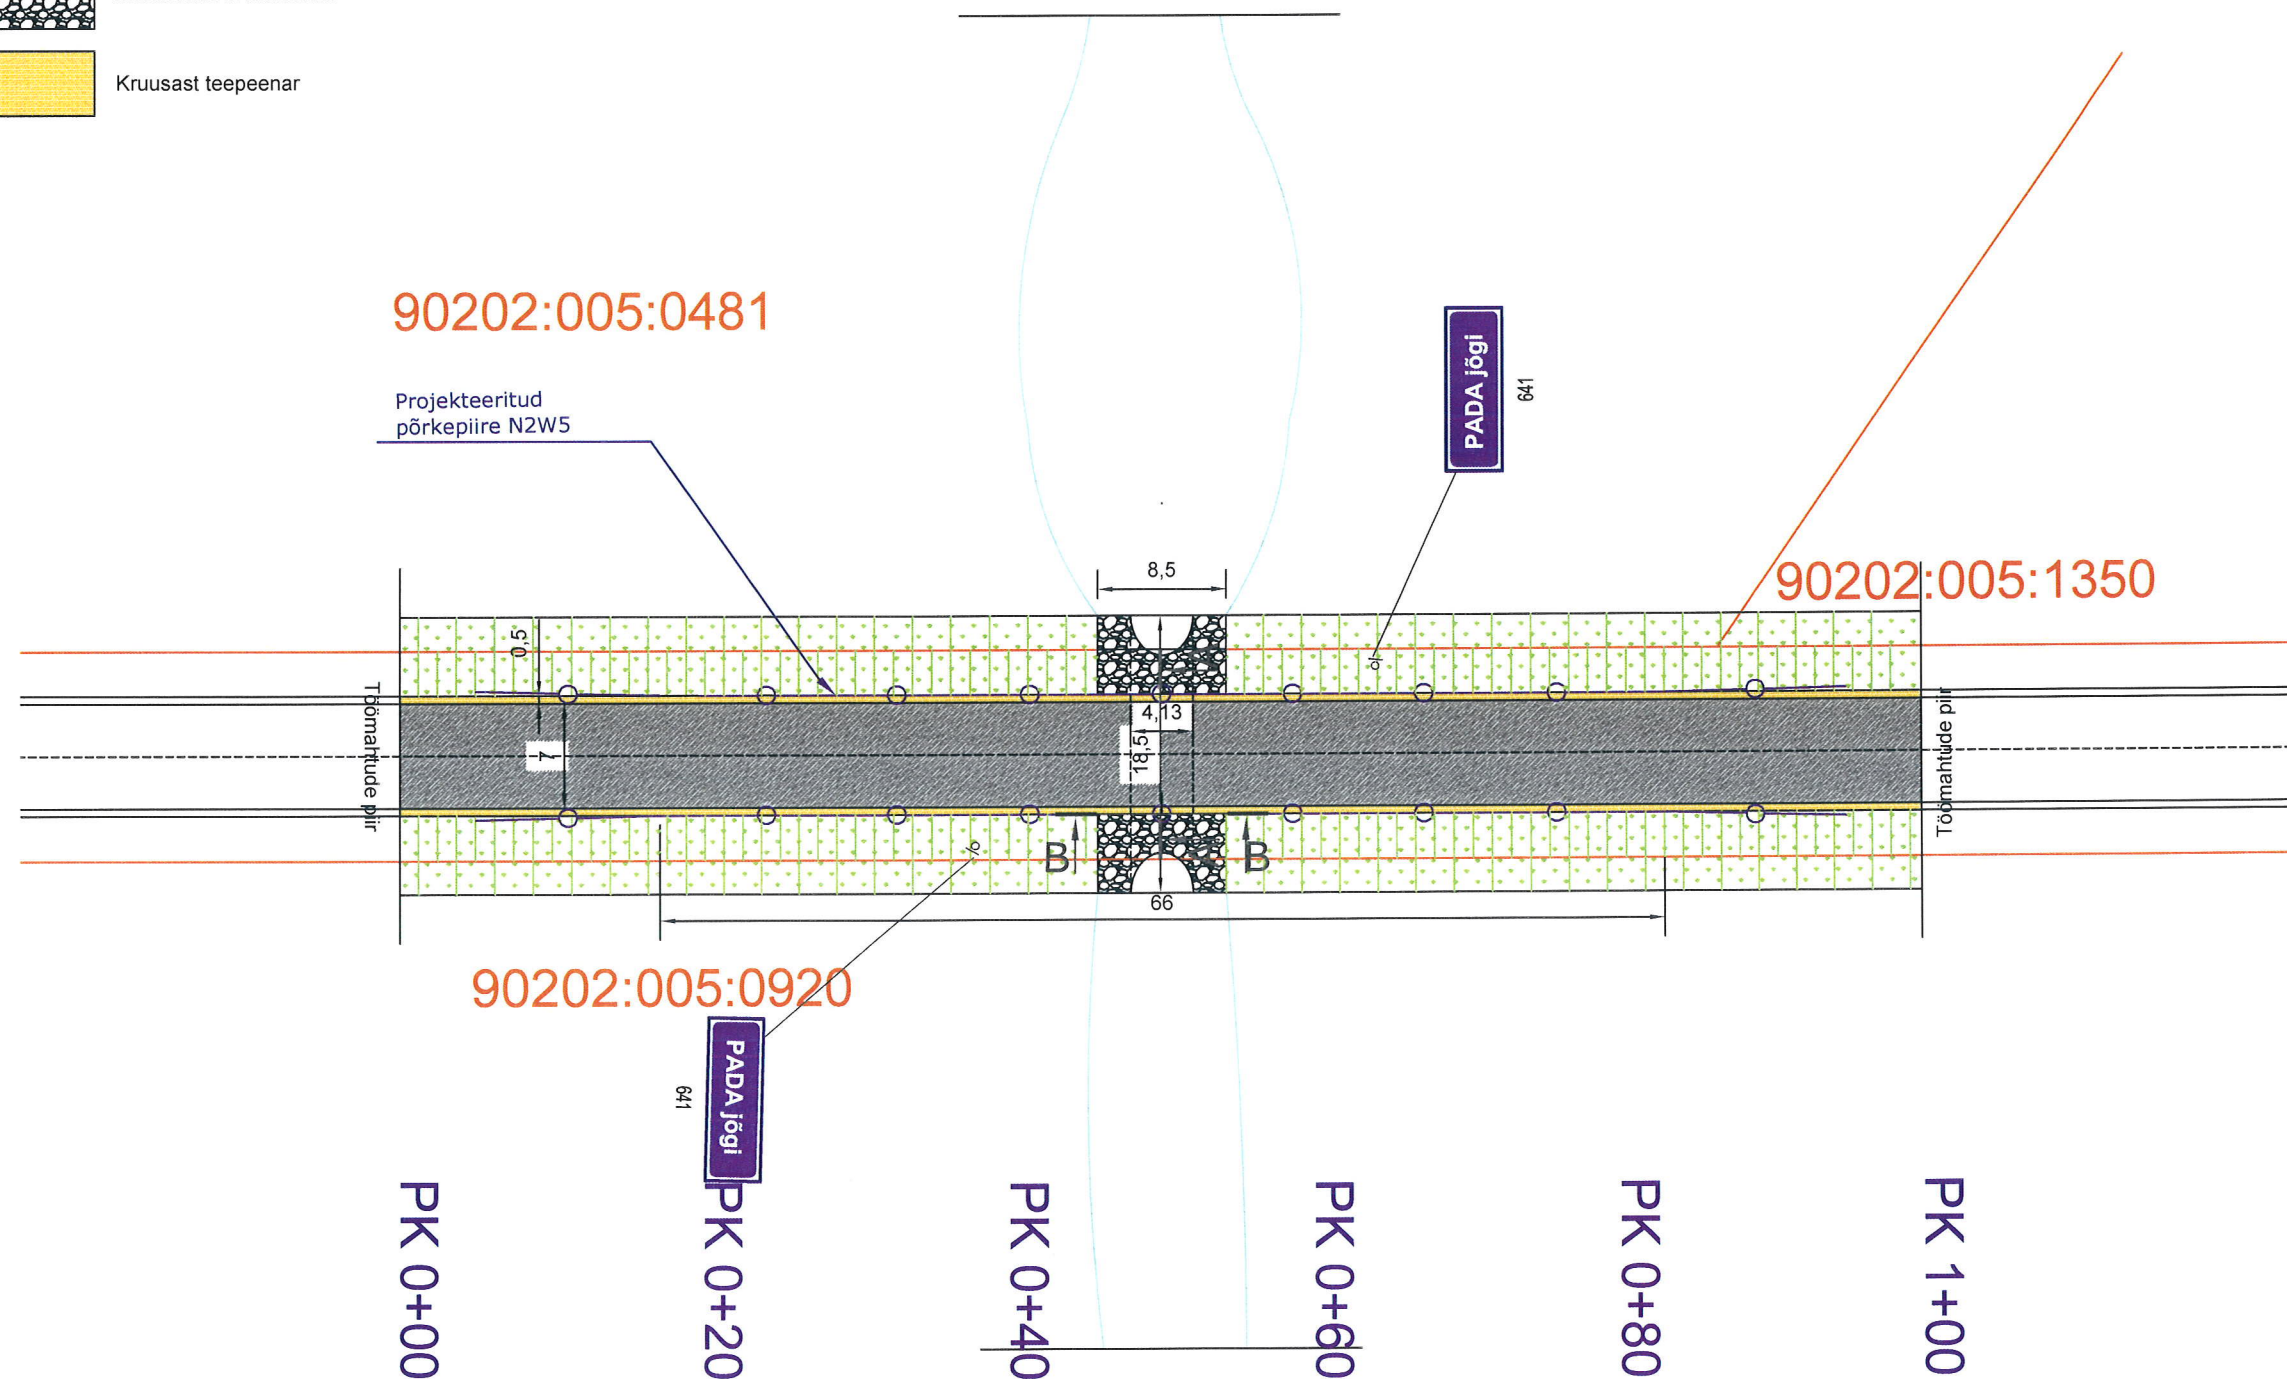

 TALLINNA TEHNIKAKÕRGGKOL			Töö nimetus: Riigimaantee 17160 Viru-Nigula - Aseri km 2,882 kaheavalise truubi ümberehituse tööprojekt				
			Tallinna Tehnikakõrgkool				
Koostaja:	Nimi:	Allkiri:	Joonise nimetus:				
Juhendaja:	Alvar Kruuse		ASENDIPLAAN				
			Kuupäev:	Joonise number:	Stadium:	Mõõtkava:	Töö nr:
			30.04.2014	1-1	TP	1:500	1


Lõige A-A

AC 12 surf	h=4 cm
AC 16 base	h=5 cm
Paekivist killustikalus (fr. 32-64mm) (kiiluda fr 12-16 mm, kulu 25 kg/m ²)	h=20 cm
Keskliivast drenikiht f $\geq$ 2,0 m/ööp	h=20cm
Täitepinnas f $\geq$ 2,0 m/ööp	
III klassi geotekstiil	

Projekteeritud tähispost
piirdel h=1,2m
kollase helkuriga

Projekteeritud pörkepiire
h=0,75 m


Projekteeritud munakividest
kindlustus D=20-45 cm
Betoonalus h=10 cm


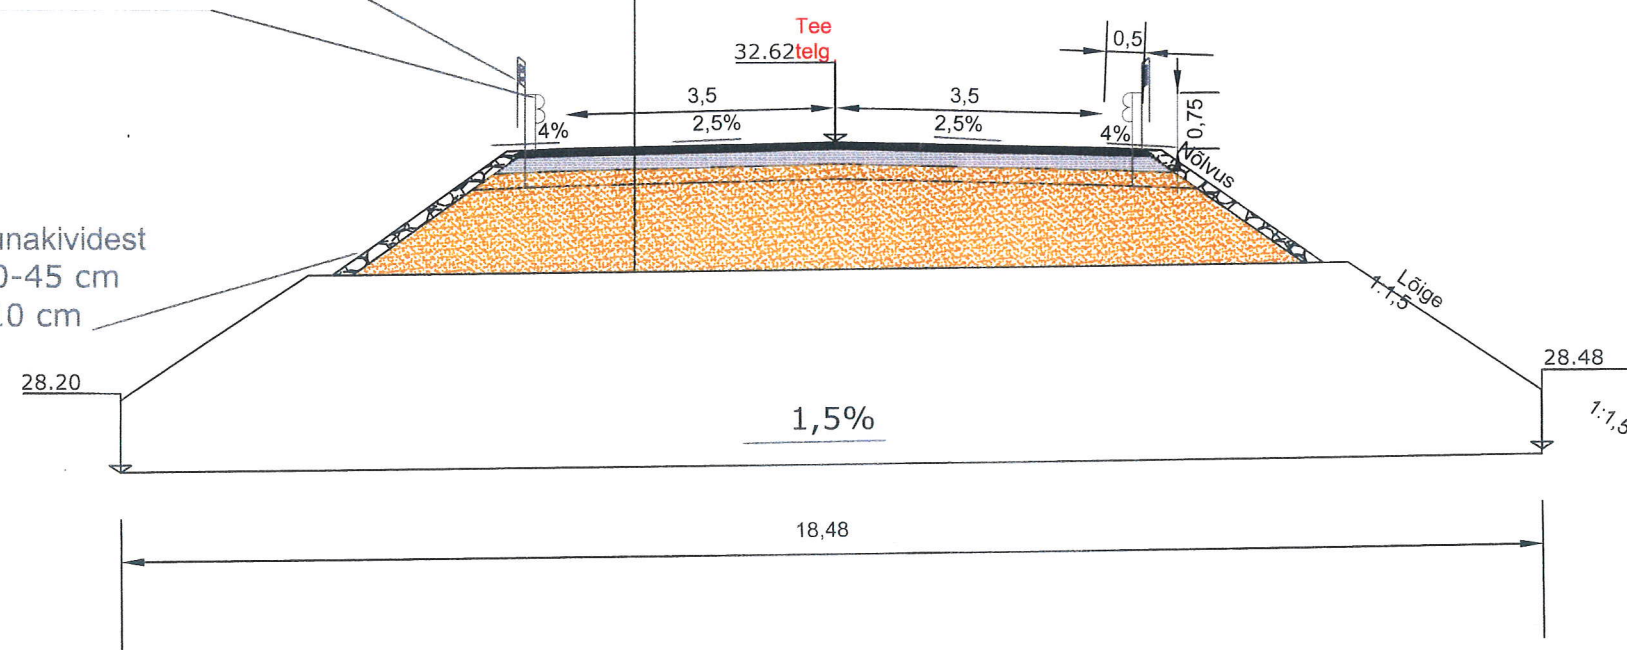


TALLINNA TEHNIKAKÕRGKOO			Töö nimetus: Riigimaantee 17160 Viru-Nigula - Aseri km 2,882 kaheavalise truubi ümberehituse tööprojekt				
			Tallinna Tehnikakõrgkool				
Koostaja:	Nimi:	Allkiri:	Joonise nimetus:				
Juhendaja:	Mikk Onton		RISTPROFIIL				
	Alvar Kruuse		Kirjeldus:	Joonise number:	Stadium:	Mõõtkava:	Töö nr:
			30.04.2014	1-2	TP	1:100	1

Lõige B-B

AC 12 surf	h=4 cm
AC 16 base	h=5 cm
Paekivist killustikalus (fr. 32-64mm) (kiiluda fr 12-16 mm, kulu 25 kg/m ²)	h=20 cm
Keskliivast dreენkiht f $\geq$ 2,0 m/ööp	h=20cm
Täitepinnas f $\geq$ 2,0 m/ööp	
III klassi geotekstiil	

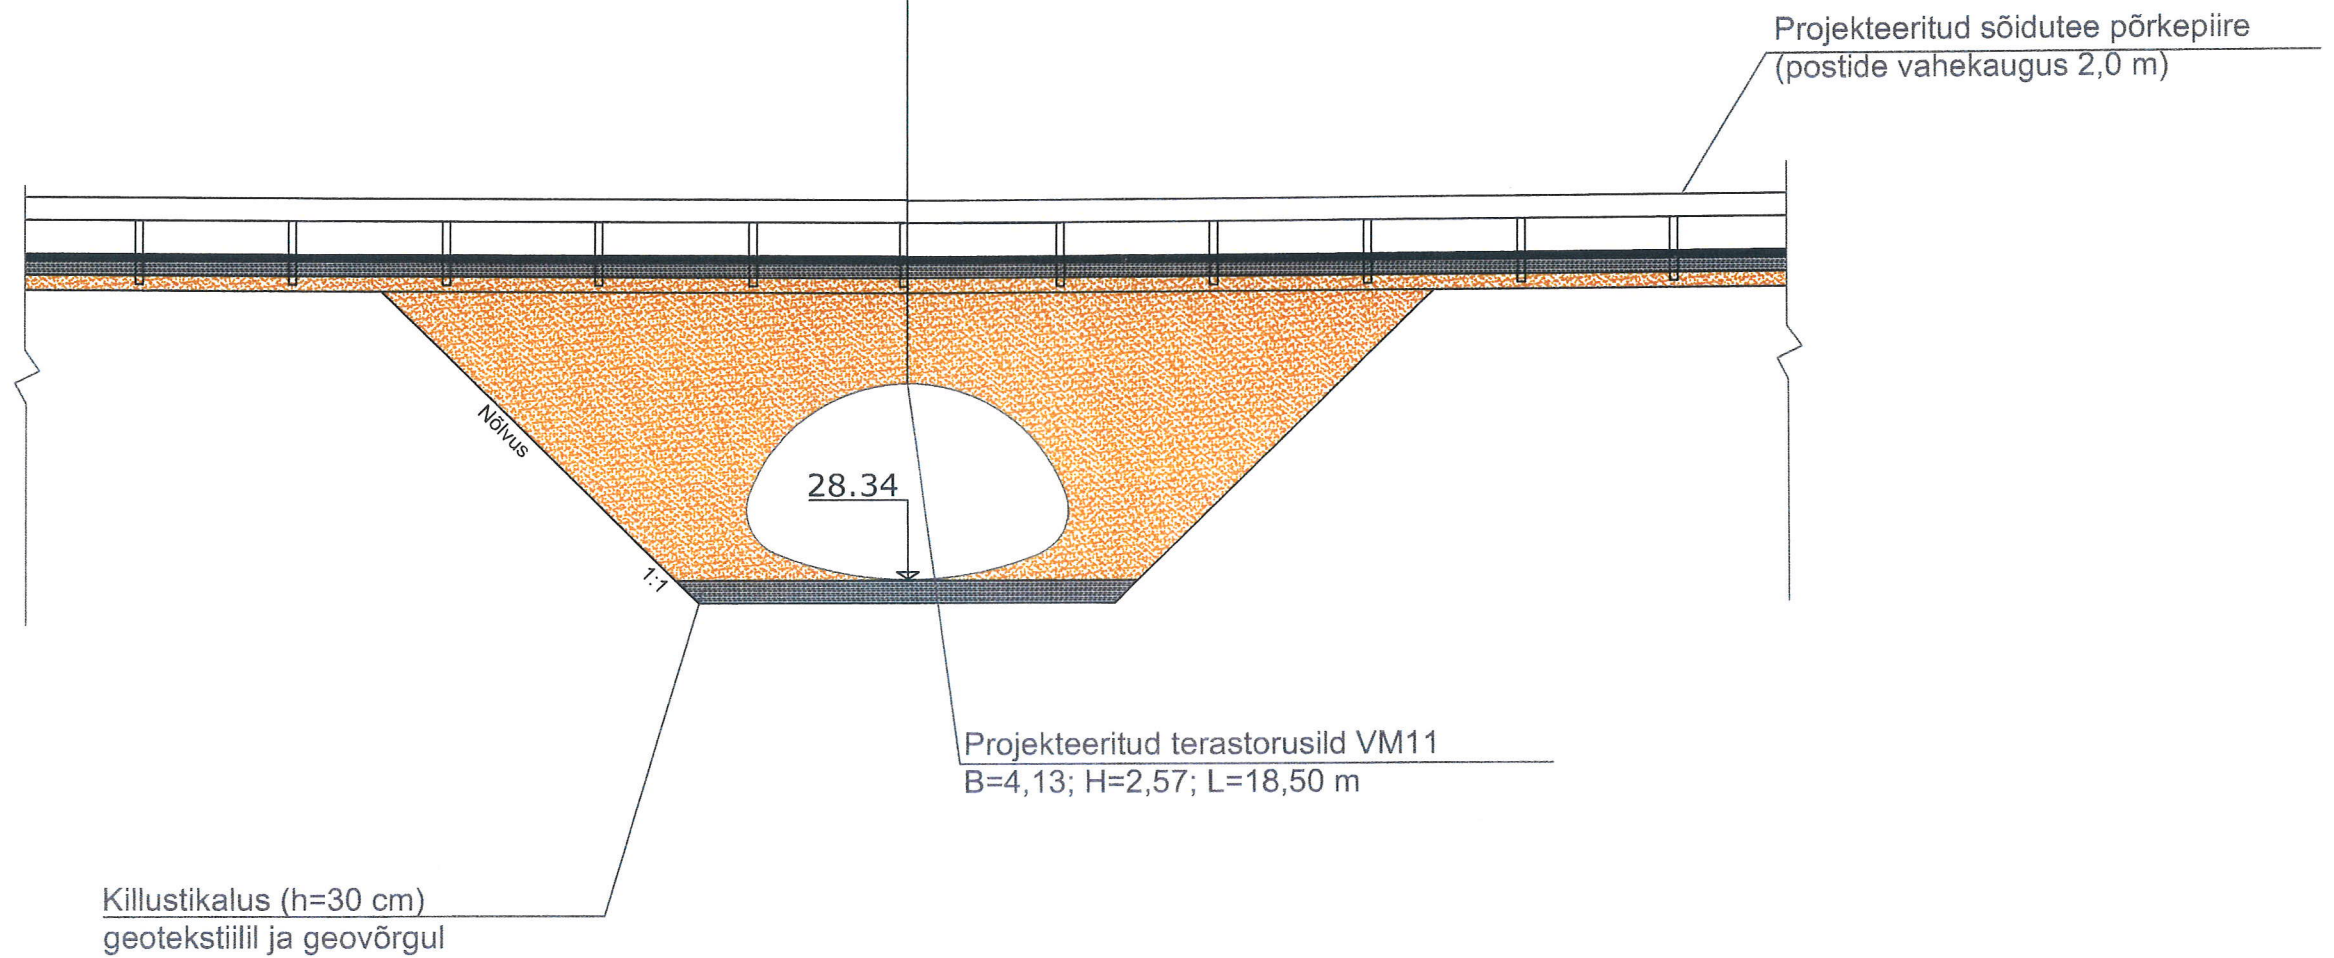

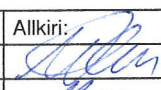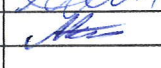			Töö nimetus: Riigimaantee 17160 Viru-Nigula - Aseri km 2,882 kaheavalise truubi ümberehituse tööprojekt				
			Tallinna Tehnikakõrgkool				
Koostaja:	Nimi: Mikk Onton	Allkiri: 	Joonise nimetus: TORUSILLA LÕIGE				
Juhendaja:	Alvar Kruuse		Kirjutaja:	Joonise number:	Stadium:	Mõõtkava:	Töö nr.
			30.04.2014	1-3	TP	1:100	1

Projekteeritud sõidutee

Olemasolev sõidutee



Pikikalle										
Projekteeritud kõrgused	32.74	32.71	32.68	32.65	32.62	32.65	32.68	32.71	32.74	32.77
Olemasoleva tee kõrgused	32.73	32.69	32.64	32.60	32.58	32.61	32.64	32.67	32.72	32.77
Piketaaž	0+10	0+20	0+30	0+40	0+50	0+60	0+70	0+80	0+90	1+00



Töö nimetus: Riigimaantee 17160 Viru-Nigula - Aseri km 2,882
kaheavalise truubi ümberehituse tööprojekt

Tallinna Tehnikakõrgkool

Koostaja: Nimi: Mikk Onton Allkirj: [Signature]
Juhendaja: Alvar Kruuse [Signature]

Joonise nimetus:

PIKIPROFIIL

Kuupäev: 30.04.2014 Joonise number: 1-4 Staadium: TP Mõõtkava: 1:500 Töö nr: 1