




YUNDAMENDI ROSTVARKIDE BETOONITÖÖDE PLaan, M1:400

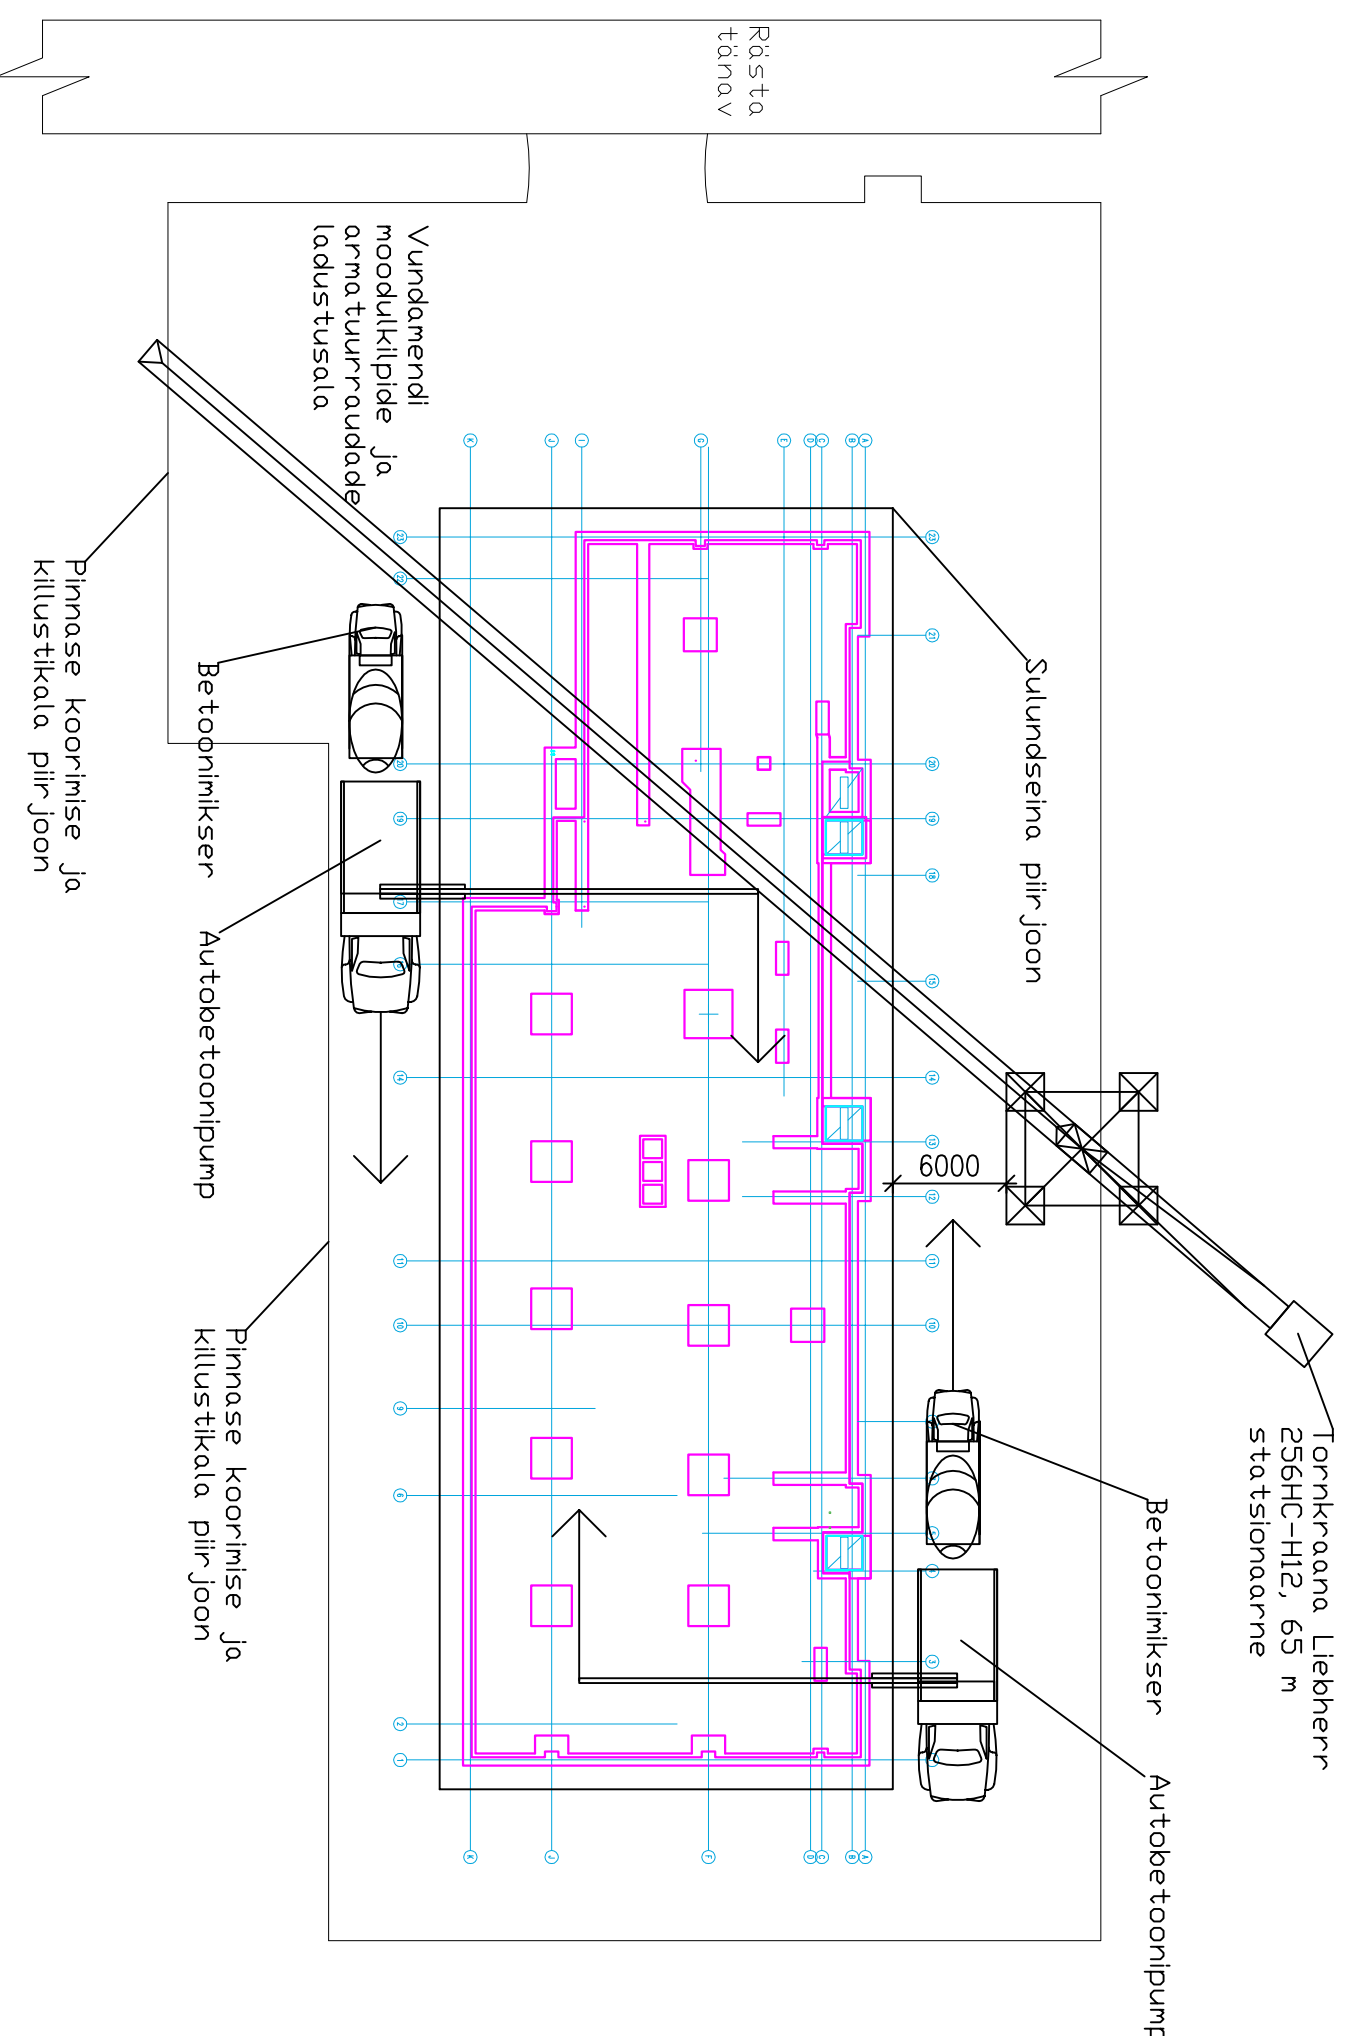


KONSTRUKTIIVPÕRANDA BETONEERIMISTÕDE PLaan, M1:4000

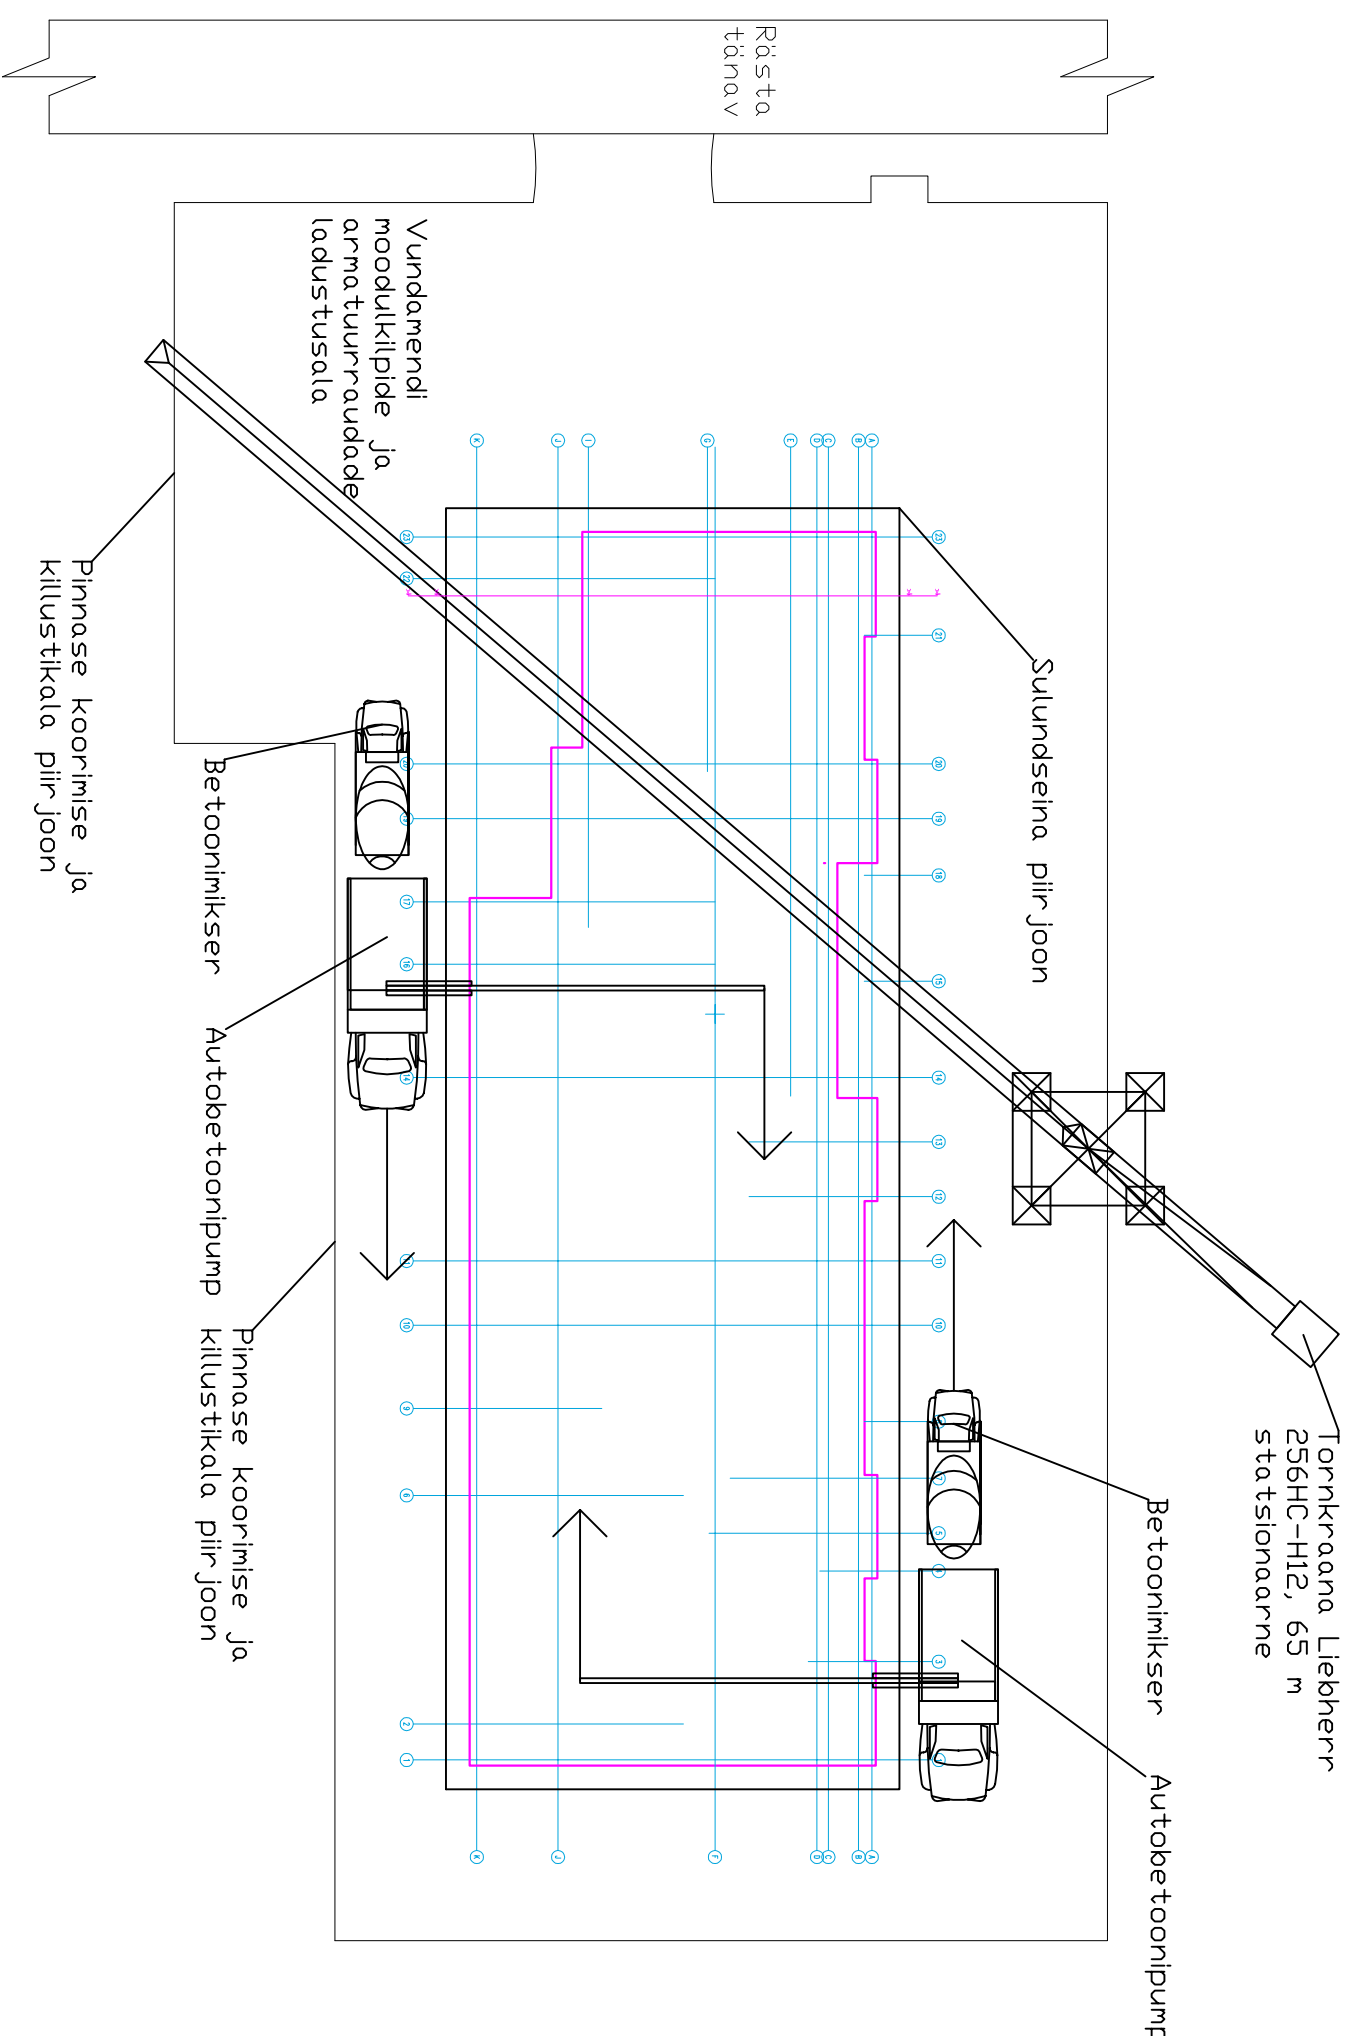

VUNDAMENDI SOKLISEINTE BETOONITÖÖDE PLAAK, M1:400

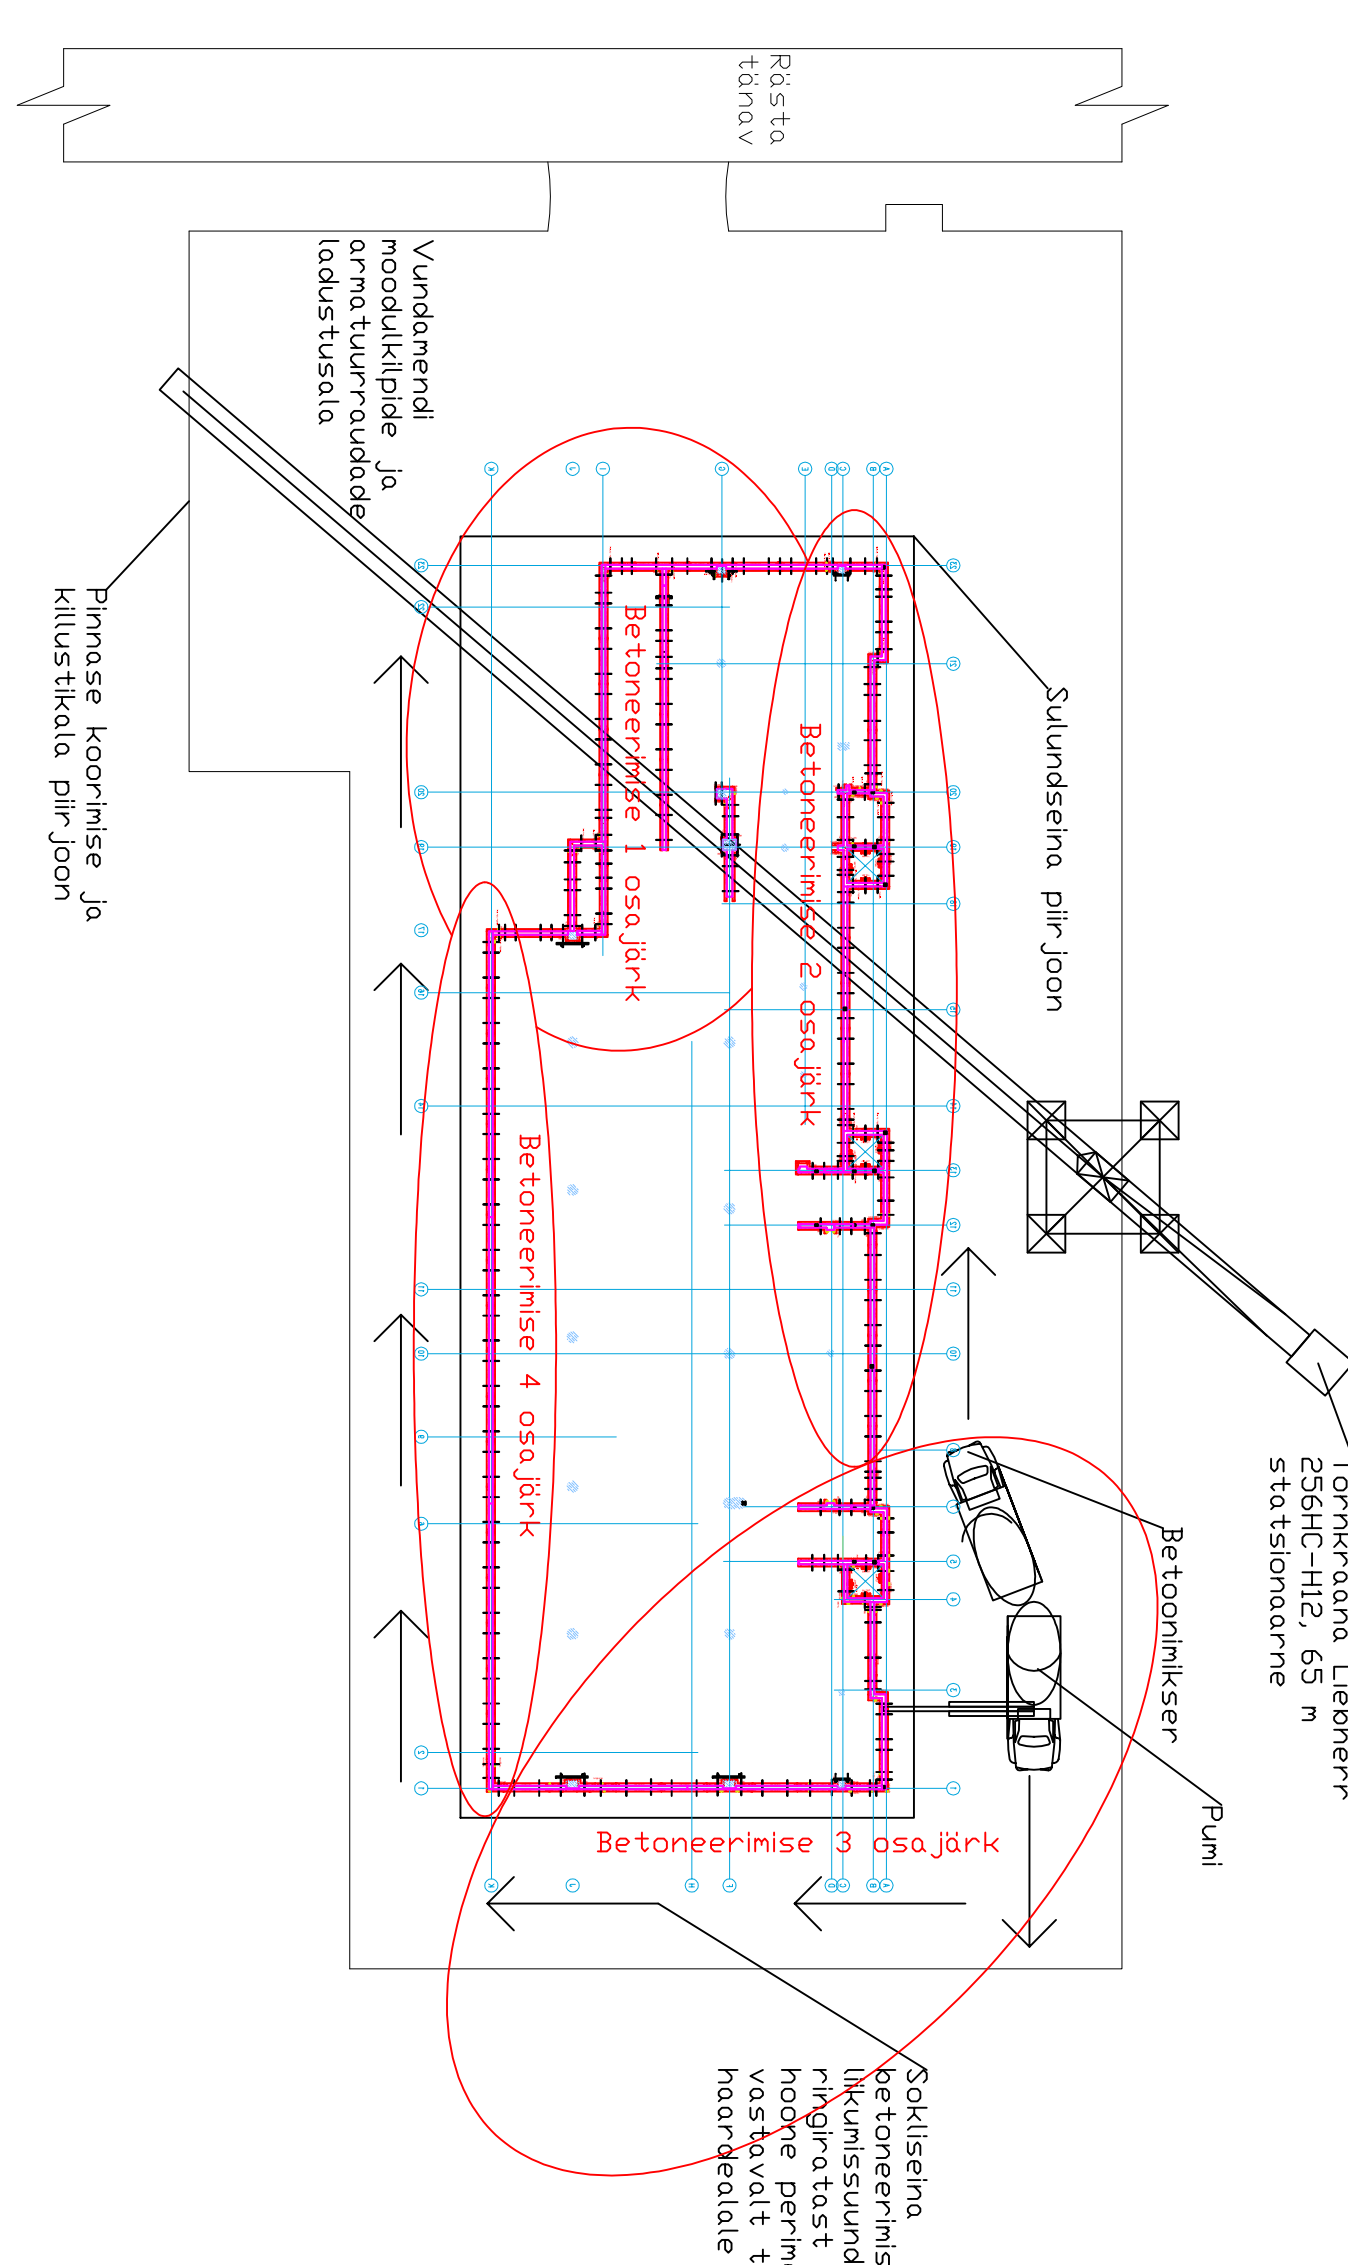

ROSTVARGI VÄLISERVA TÖÖSÖLM
KONSTRUKTIIVPÄRANDAPLAADI BETONEERIMISEL,

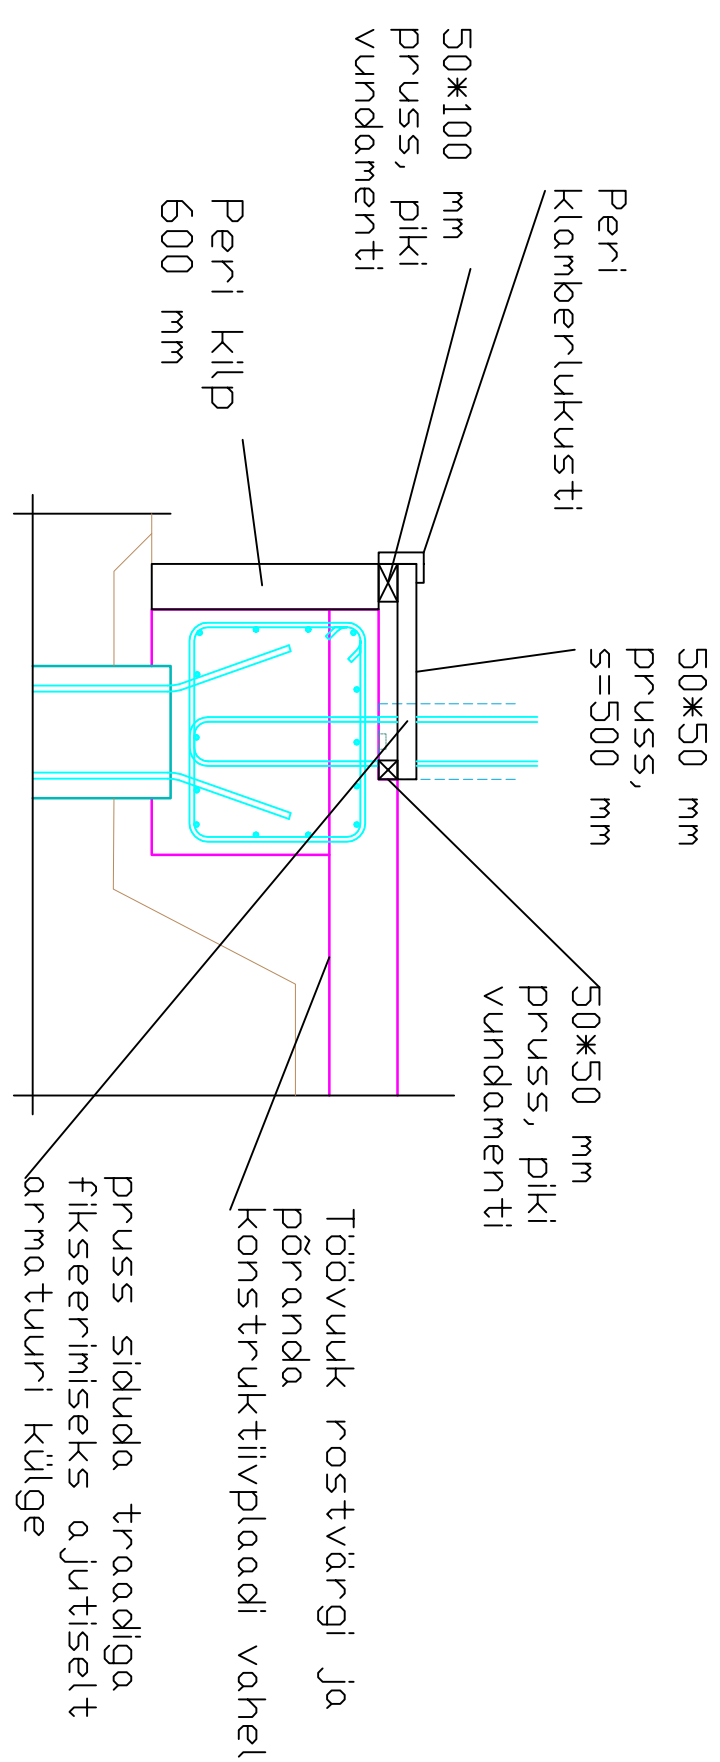[illegible]

	Lepibüh		
Kõrgetelamu - arhiivihone Rasta tn 18 Tallinn	Staal	leht	Lehti:
Kristiine Linnaosa		3	4
Jõgeva Vanalinnaleid, Beeldumitööd	Tallinna		
Vendidegaakari	tehnikagaakari		
Koostas D. Heerma			
Arhitektid A. Ronajärg			