



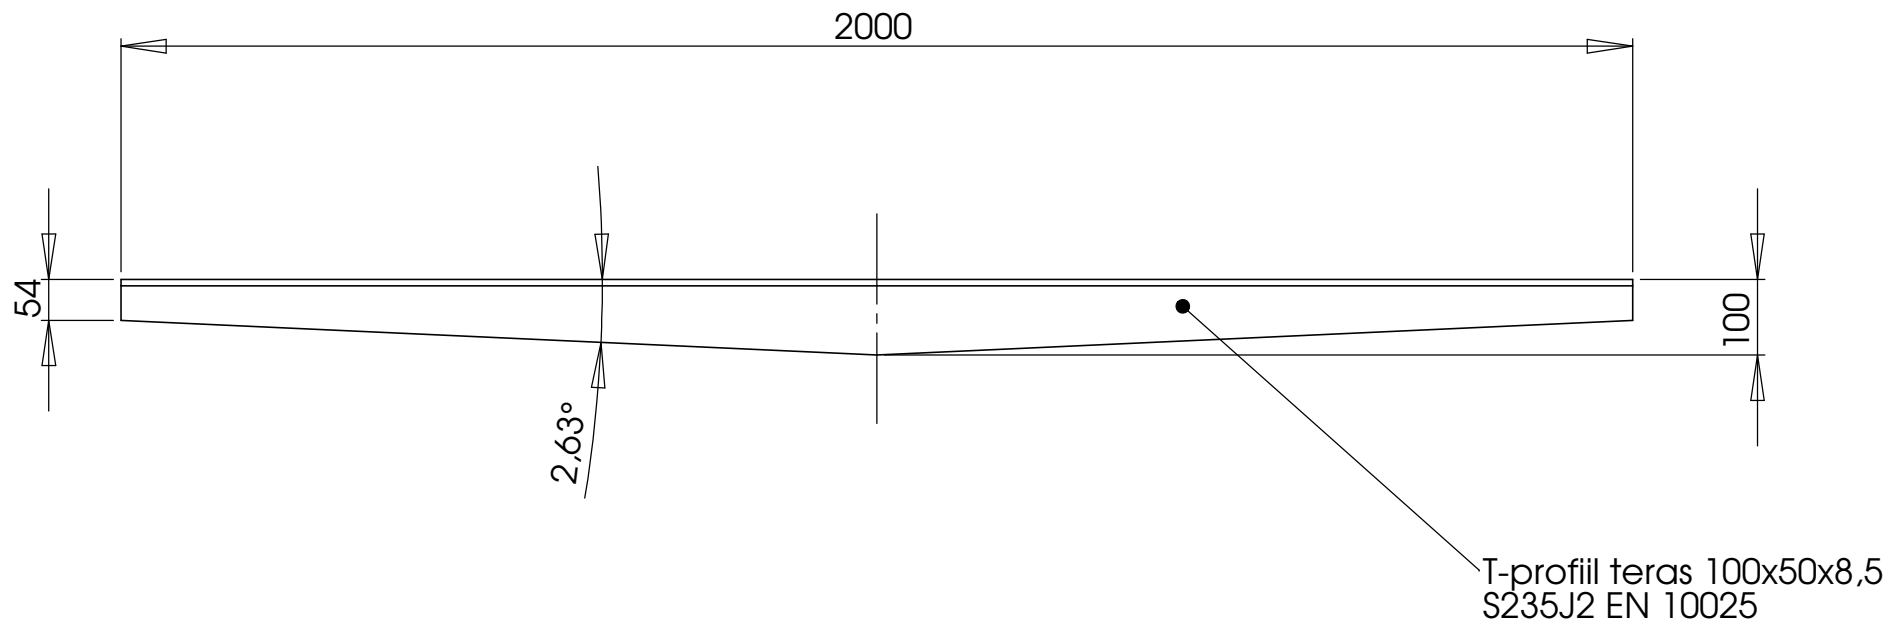

1:20

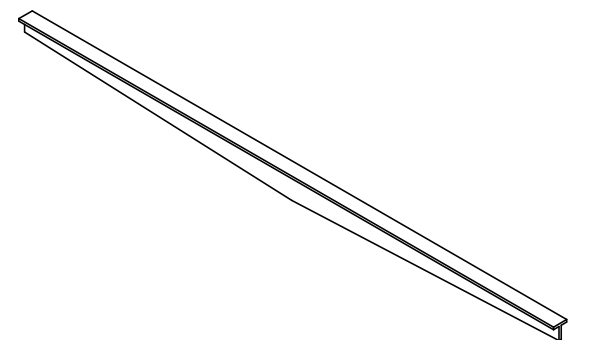

	Kontakt:		Nimi		Kuup.	Nimetus: Otsatala					
	Acer Consult OÜ		Teostas	K. Vaher	15.05.2013						
	Ormissoni 2a		Kontrollis	P. Sokolov							
	11511 Tartu		Kinnitas								
Logo:	Materjal:		Fail:			Formaat: Tähis: A3 NT 07.00			REV.		
	teras EN 10025 (St 37-2)										
	Viimistlus:		F:\KOOL\IV semester 2012-2013\Lõputöö\Solid\Kooli projekt\								
		kuumtsingitud					Mööd: 1:10		Mass:	Leht 6 / 8	