




VAADE 24-6 M1:250

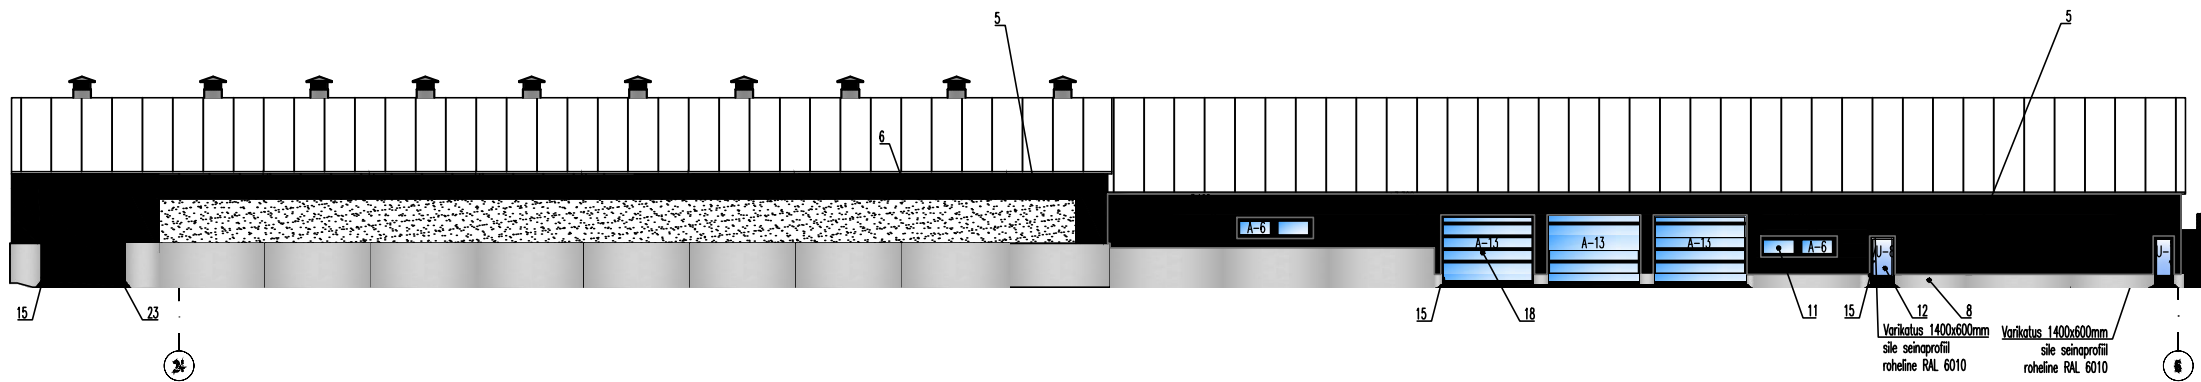


VAADE T-N M1:250

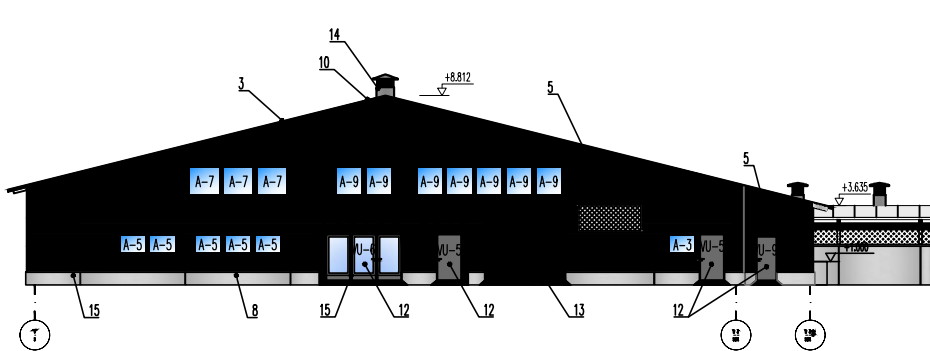


VAADE M-T M1:250

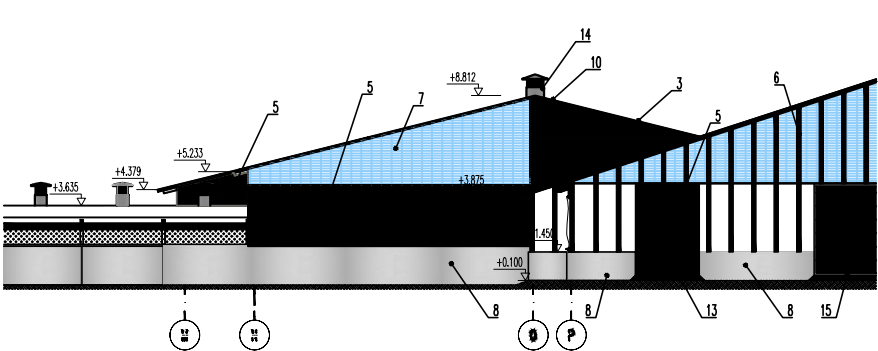


2 KORRUSE PLAAN M1:100

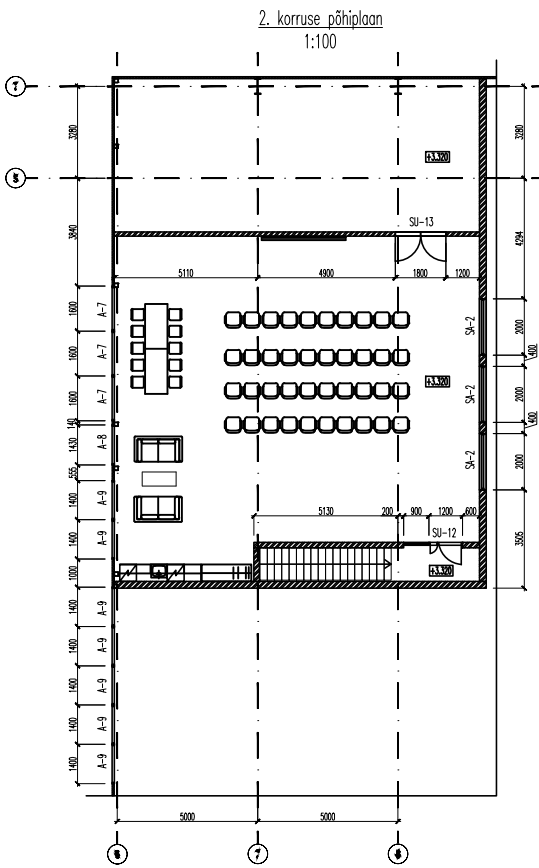

1 KORRUSE PLAAN M1:150

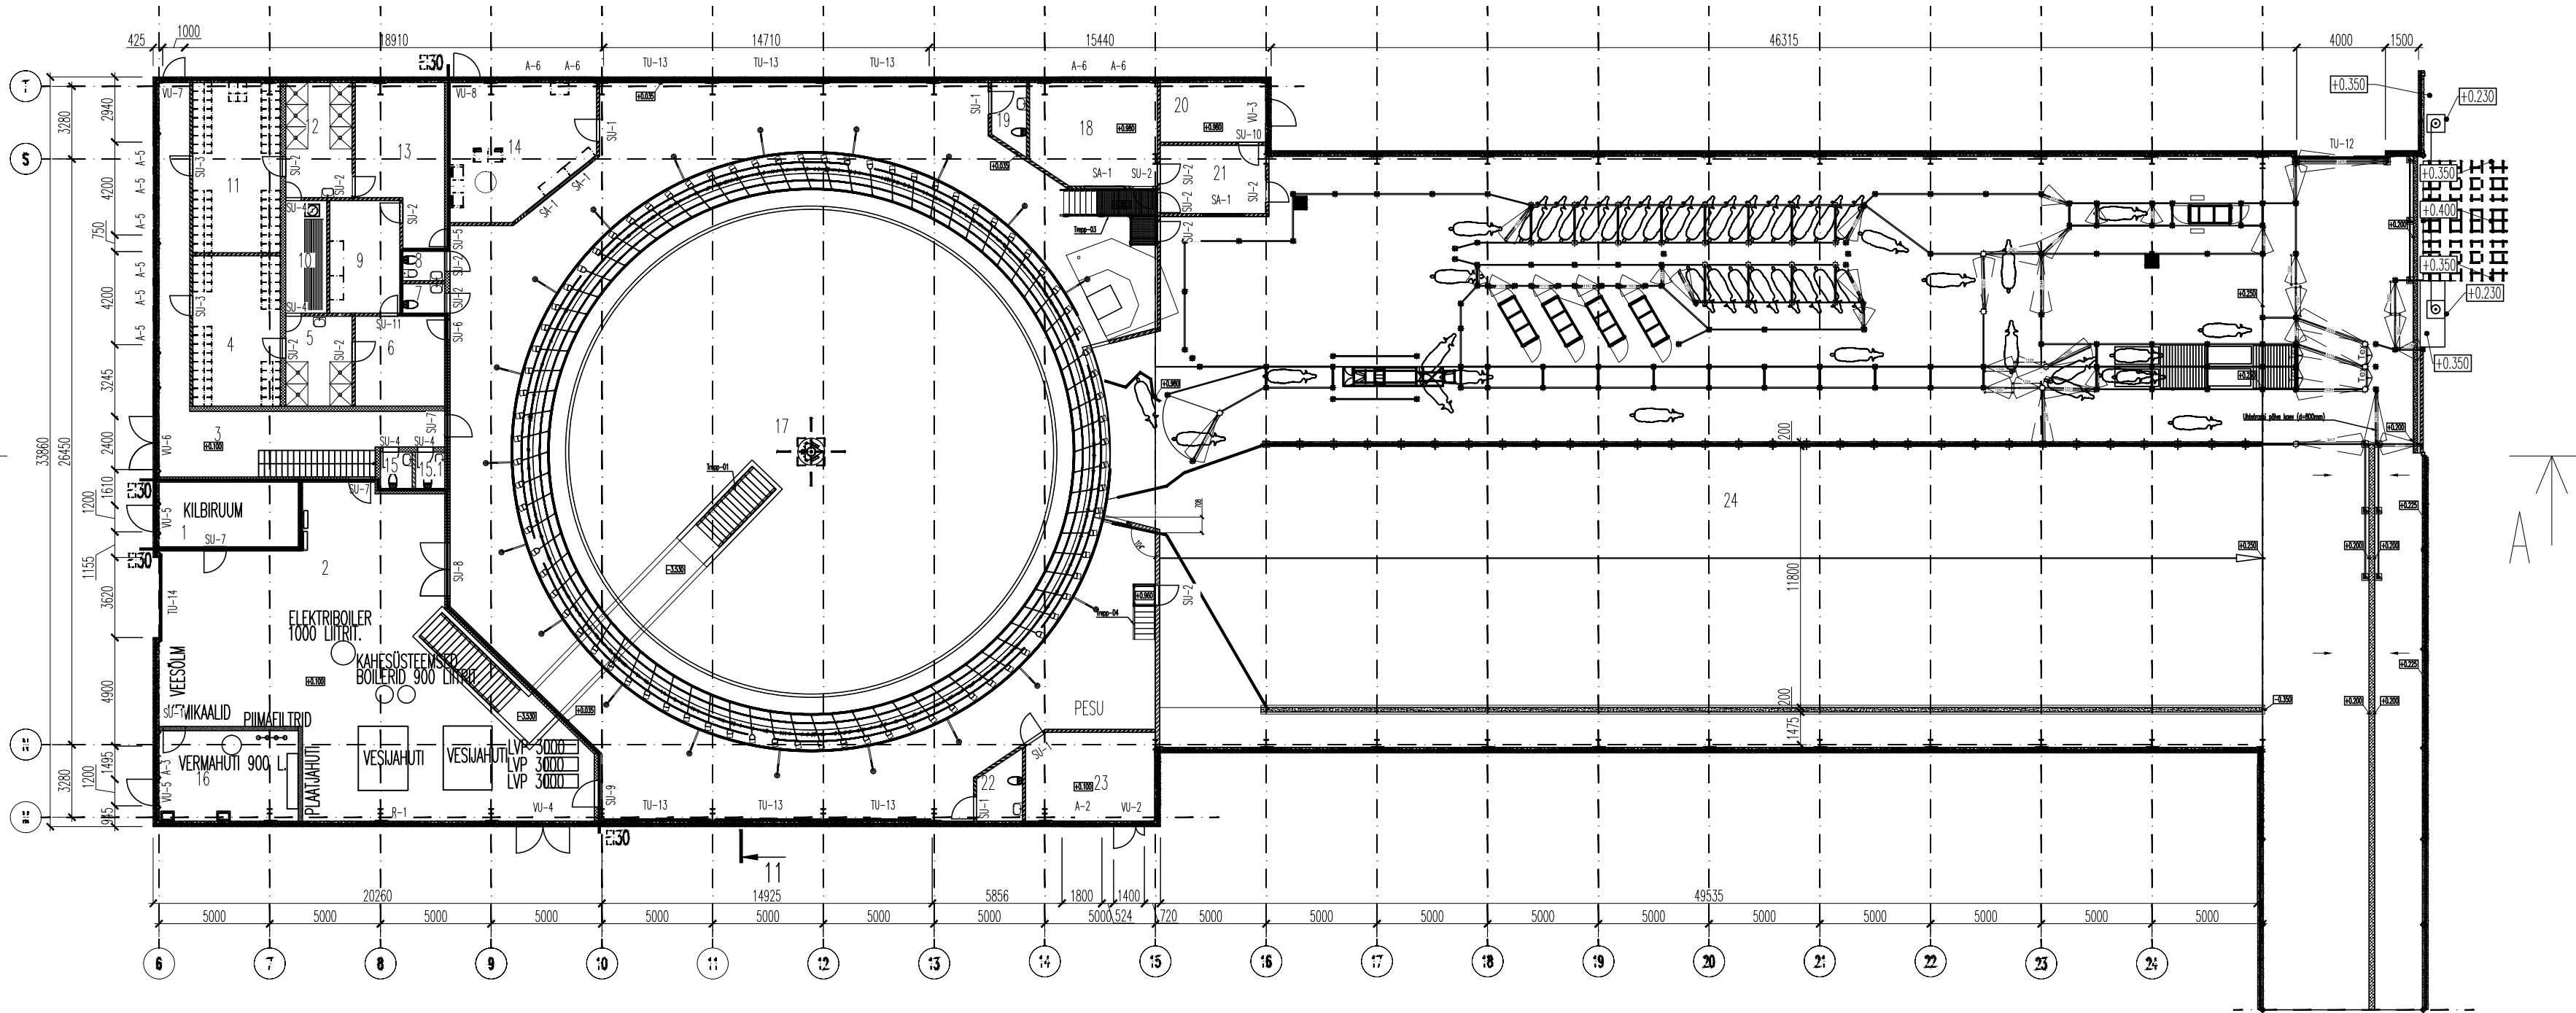




LÕIGE A-A M1:150

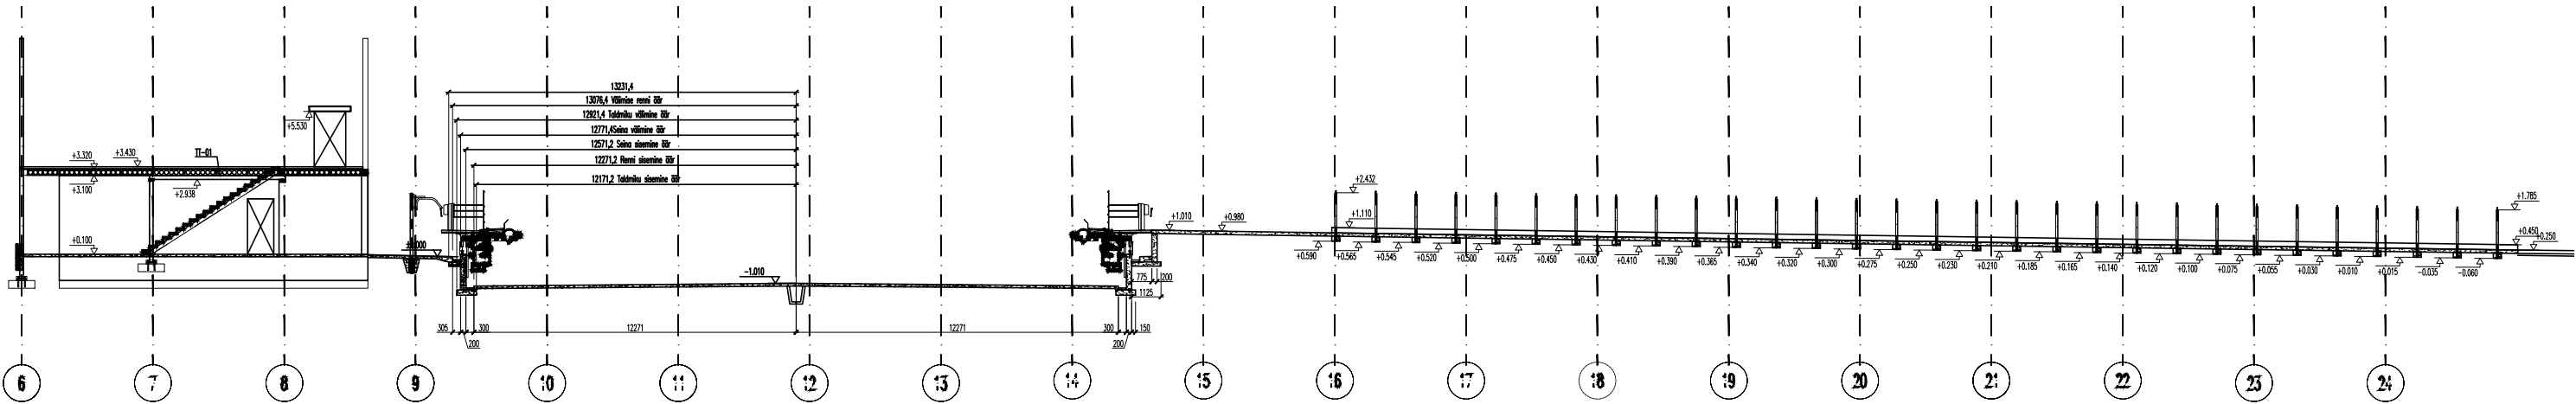

1. KATUS - LAINELISED KIVITSEMENTPLAADID - HALL
2. KATUS - LAINELISED VALGUSPLAADID - LÄBIPAISTEV-VALGE
3. KATUS - POLÜESTER-KATTEGA SANDWICH KATUSEPANEELID $U=0,22W/m^2K$
4. KATUS - LÄBIPAISTAV MAKROLOON VALGUSPLAADID - LÄBIPAISTEV - VALGE $U=0,15W/m^2K$
5. SEIN - POLÜESTER-KATTEGA SANDWICH SEINAPANEELID $U=0,28W/m^2K$
6. SEIN - SERVAMATA LAUDIS
7. SEIN - LÄBIPAISTAV PROFILPLAADID - LÄBIPAISTEV-VALGE
8. SOKKEL - BETOON, RAKETISE PIND - HALL
9. LANGETAVALD POLÜESTERKARDINAD - HELEHALL
10. KATUSE ÄÄREPLEKID - PUURAL-KATTEGA TERASPLEKK - VALGE
11. AKNAD - PLASTRAMID - VALGE
12. UKSED - METALL - HELEHALL
13. TÕSTVÄRAVAD - METALL - TUMEHALL
14. VENT. KÕRSTNAD - VALGE
15. SEINTE, VÄRAVATE ÄÄRE/NURGALAUD - TUMEROHELINE
16. SEIN - PE RÄASTA TUULUTUSVÕRK
17. SEIN - LANGETAVALD MAKROLOONKARDIN
18. SEIN - LÄBIPAISTAVATE PANEELIDEGA TÕSTUKS
19. "FLUSHY" VEEMAHUTI
20. SEIN - VENTILATSIOONIREST - VALGE
21. SEIN - POLÜESTER-KATTEGA SANDWICH SEINAPANEELID $U=0,34W/m^2K$
22. KATUS - POLÜESTER-KATTEGA SANDWICH KATUSEPANEELID $U=0,34W/m^2K$
23. RULLUKSED - PVC - HALL

DIPLOMICO			
Objekt:			
Lüpsiplats, Lõõla laudakompleks			
Lõõla küla, Väätsa vald, Järvamaa			
Joonis:			
Arhitektuursed joonised			
Stood			
Leht			
DP			
1			
6			
Diplomand			
M. Rozinfeld			
Juhendaja			
Aivars Alt			
TKK E1 82			

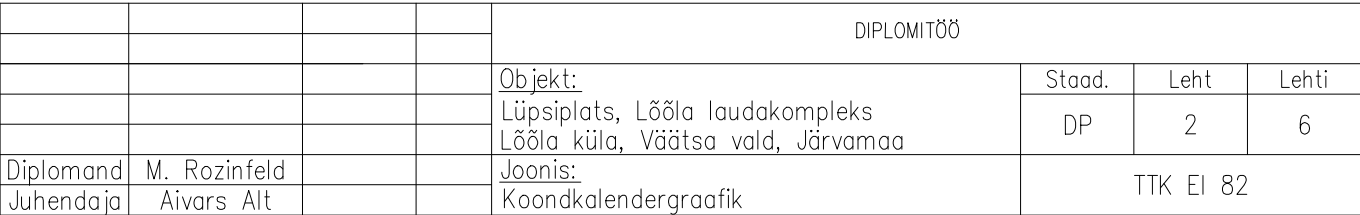

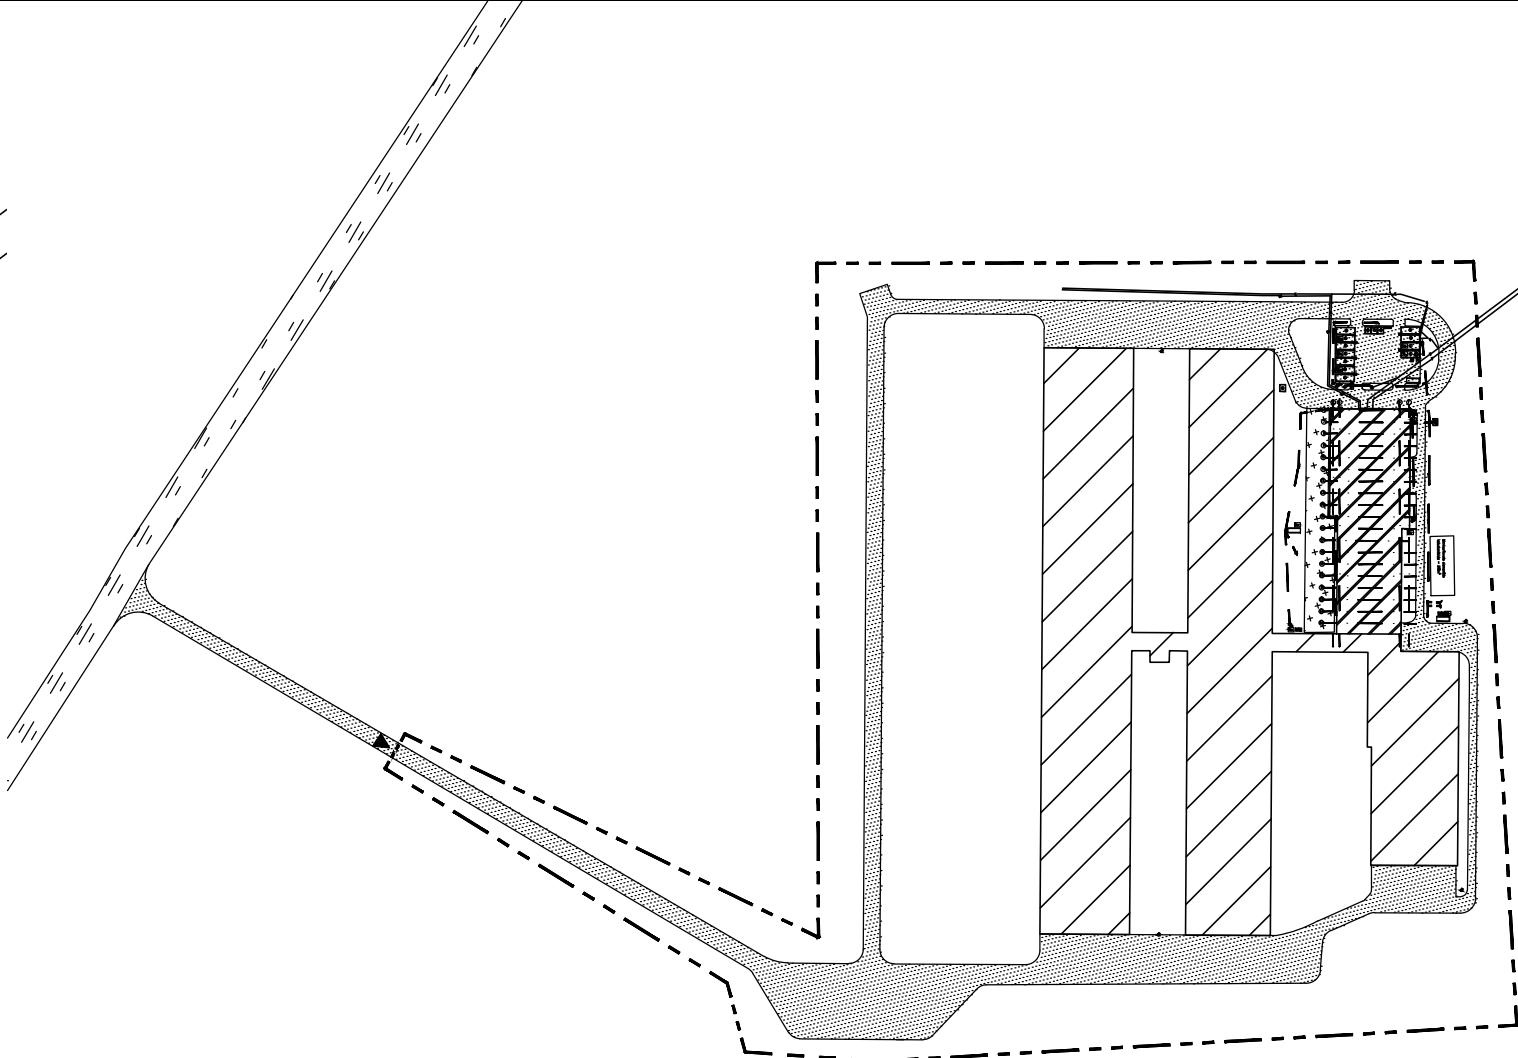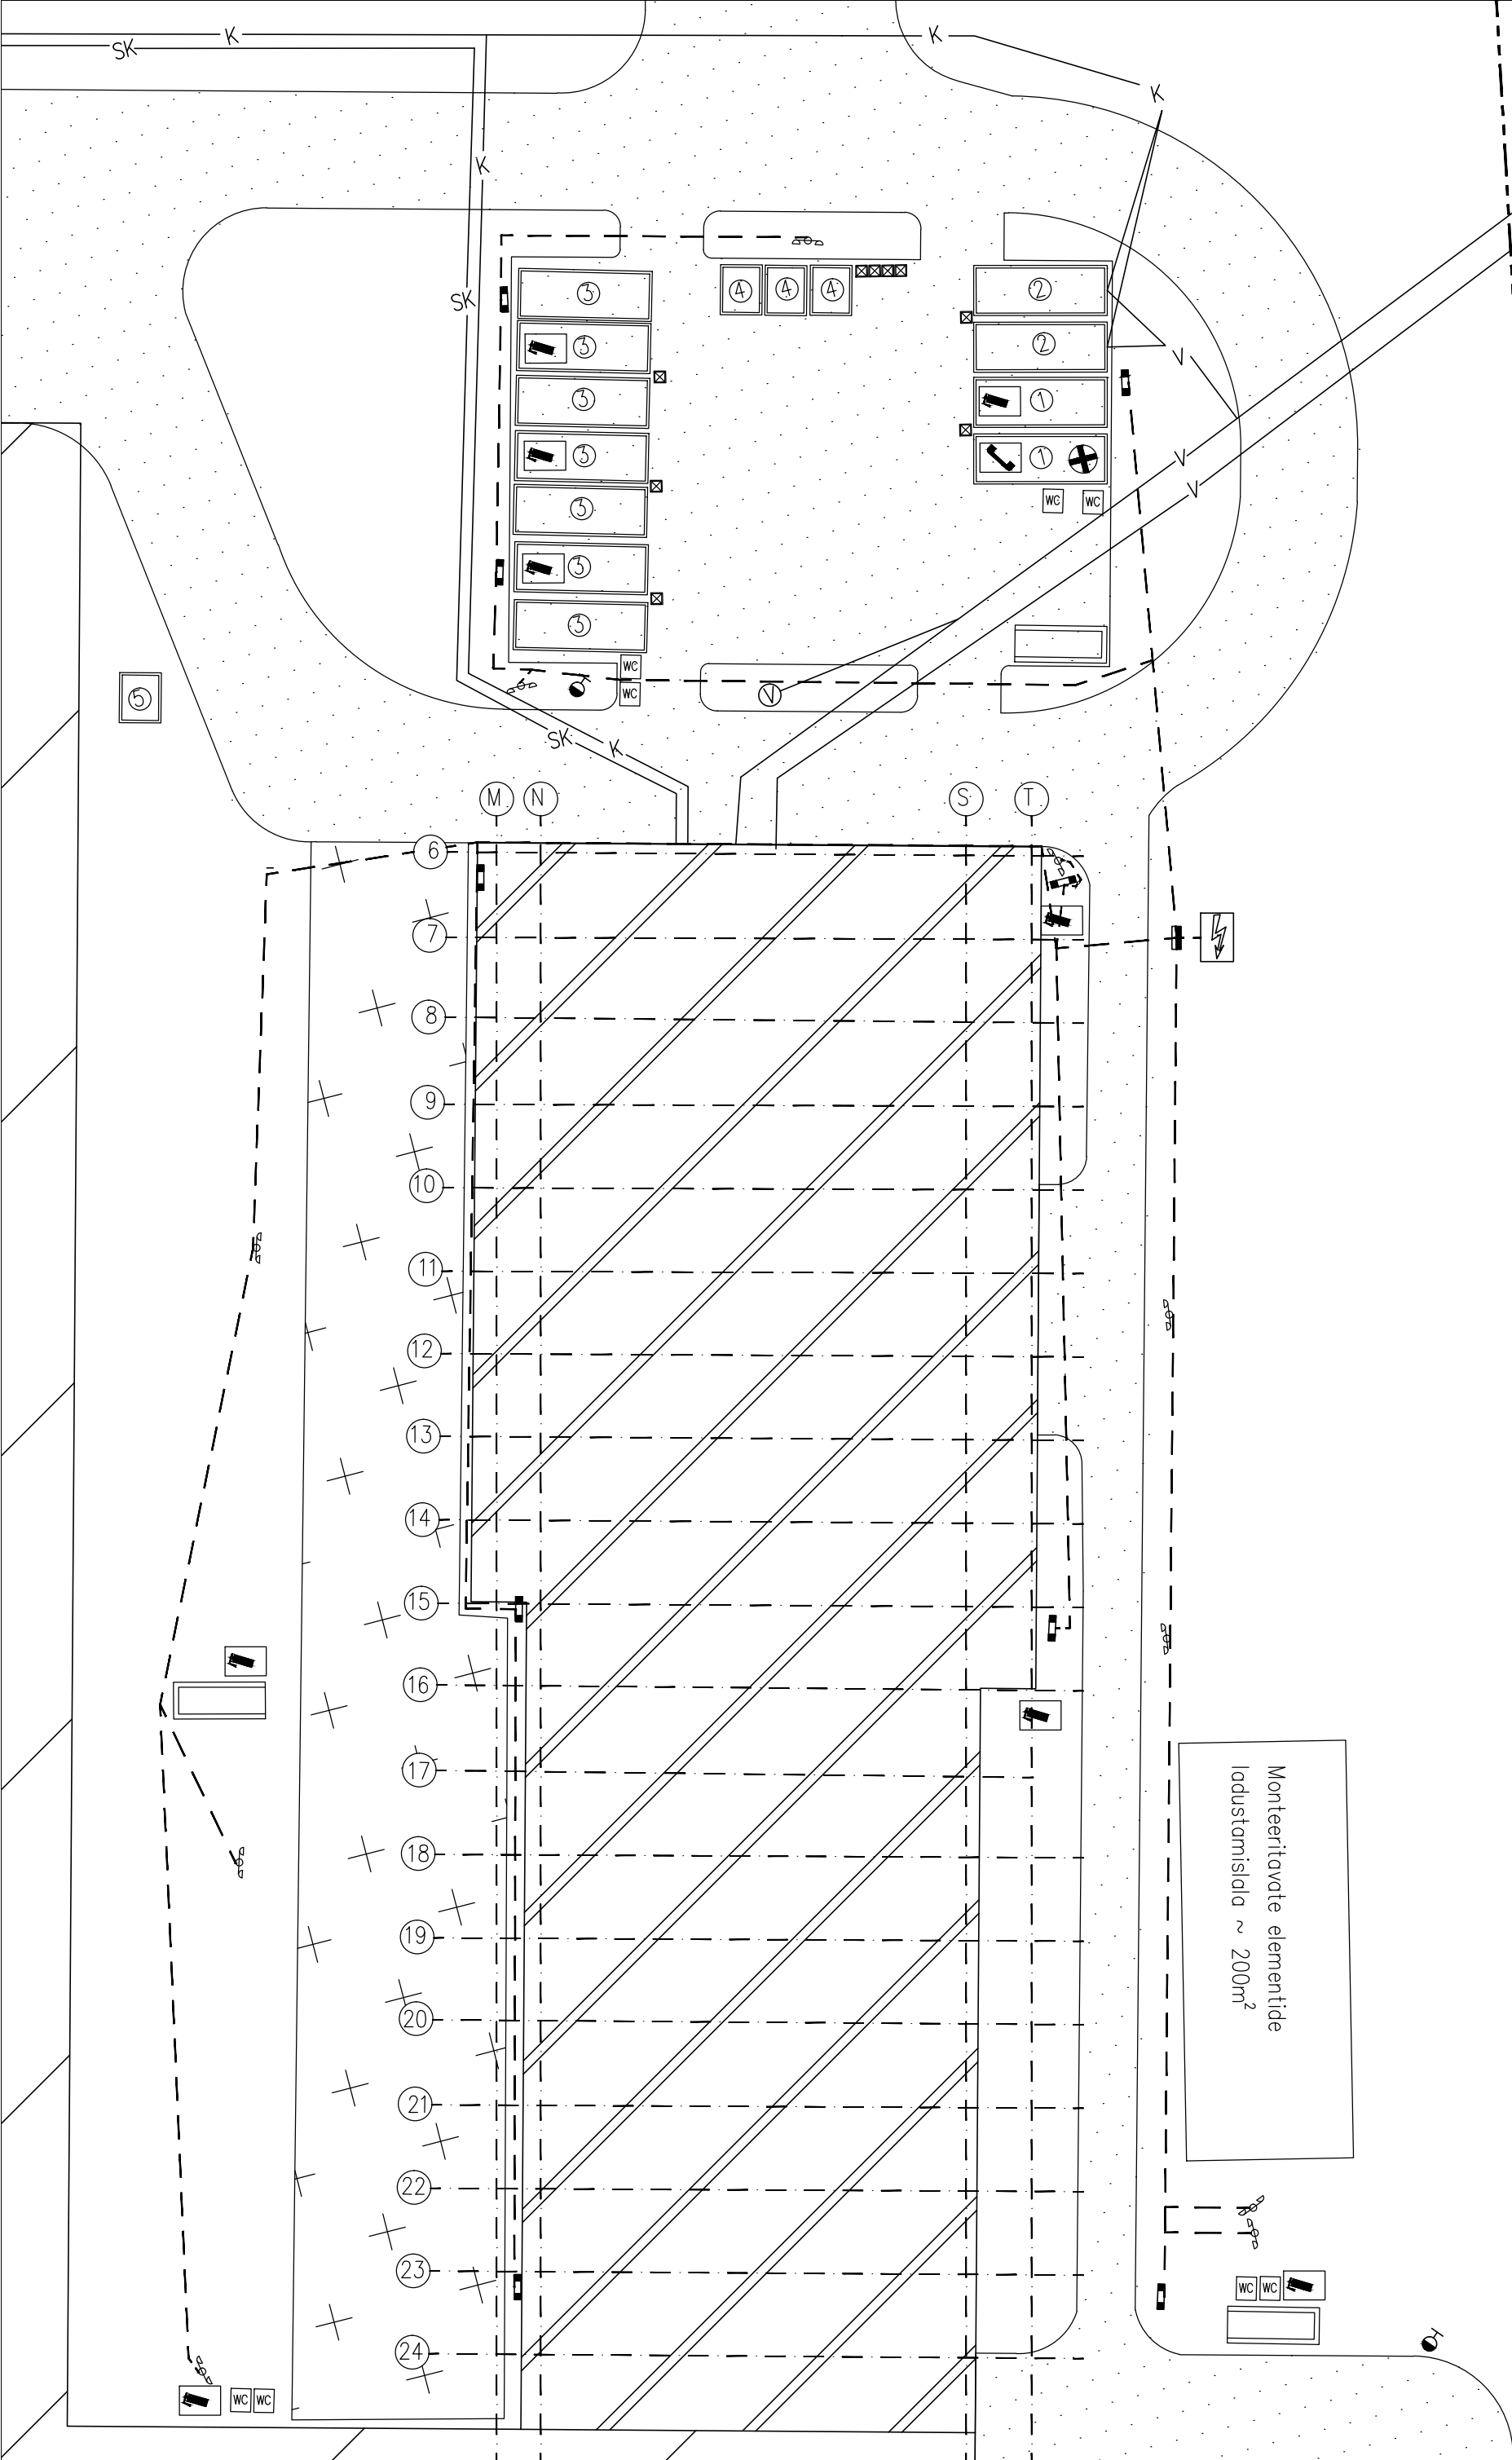

Tingmärgid:

- 1 Töömsskontor/Nõupidamise ruum
- 2 Sanitaarsoojak duširuumidega
- 3 Ehitustööliste soojakud
- 4 Tööristakonteinerid
- 5 Valvuri soojak
- Ehitatav hoone
- Ajutine killustiktee
- Killustiktee (ehituse lõpetamisel asfalteeritakse)
- Olemas olev tee
- Olmeprügi konteiner
- WC-kätepesuvõimalusega
- Ajutine jaotuskilp
- Ajutine peakilp
- Hädaabitelefoni asukoht
- Esmaabivahendite asukoht
- Veetrass
- Kanalisatsioon
- Sadeveekanalisatsioon
- Objekti peasissepääs
- Ehitusaegne piire
- Ajutine valgustusmast prožektoritega
- Tuletõrjehüdrant
- Ajutine veevõtupunkt
- Generaator
- Olemasolev puurkaev
- Ehitusprahi konteiner

MÄRKUSED:

- alusplaanina kasutatud Lidar Mapping OÜ (litsents 547 MA) poolt oktoobris 2012.a koostatud geodeetilist maa-ala plaani (töö nr 12Lm004). Alusplaan koordinaadid on L-Est 97, kõrgused Balti süsteemis. Farmi kanalisatsiooni- ja kaabliassid on plaanile kantud projektdokumentatsiooni alusel.
- Planeeringuala suurus on ligikaudu 122 ha.
- Tehnovõrkude ja teede/platside konkreetsed asukohad täpsustuvad edasisel projekteerimisel.


Asulakoht- arheoloogiamälestis (nr 9787)
Vätsa valla üldplaneeringu järgne rohevõrgustik
Rigimaantee kaitsevöönd 50m mõlemal pool äärmise sõiduraja telge
Rigimaantee sanitaarkaitsevöönd 60m sõidutee servast
Olemasoleva elektri õhuliini kaitsevöönd 2m/10m mõlemal pool liini telge
Puurkaevu sanitaarkaitseala ulatus 50m
Maaparandussüsteemi eesvoolu veekaitsevööndi ulatus 1m tavalisest veepiirist

				DIPLOMITÜÜ		
				Objekt:	Staad	Leht
				Lüpsiplats, Lõõla laudakompleks	DP	3
				Lõõla küla, Vätsa vald, Järvamaa		6
				Joonis:	TTK EI 82	
				Generaalplaan		
Diplomand	M. Rozinfeld					
Juhendaja	Aivars Alt					

KATUSEELEMENTIDE MONTAAŽISKEEM M1:250

- Märkused:
1. Ploani on näiatud katusefermide montaaži skeem.
 2. Tõstemehtehonimiks on veokastiga tõstukauto Grove GMK5095
 3. Fermide montaaž toimub rataselt.
 4. Elementauto ning tõstukauto positsioonid on joonisel lingimärkidega tähistatud.
 5. Fermide montaaž toimub vaheldumisi, et vältida kerkusid tõstetud üle monteeritud elementide.
 6. Ploani on numbrilega näidatud elementide paigaldamise järjekord.


Monteeritavate elementide ladustamisala~200m²

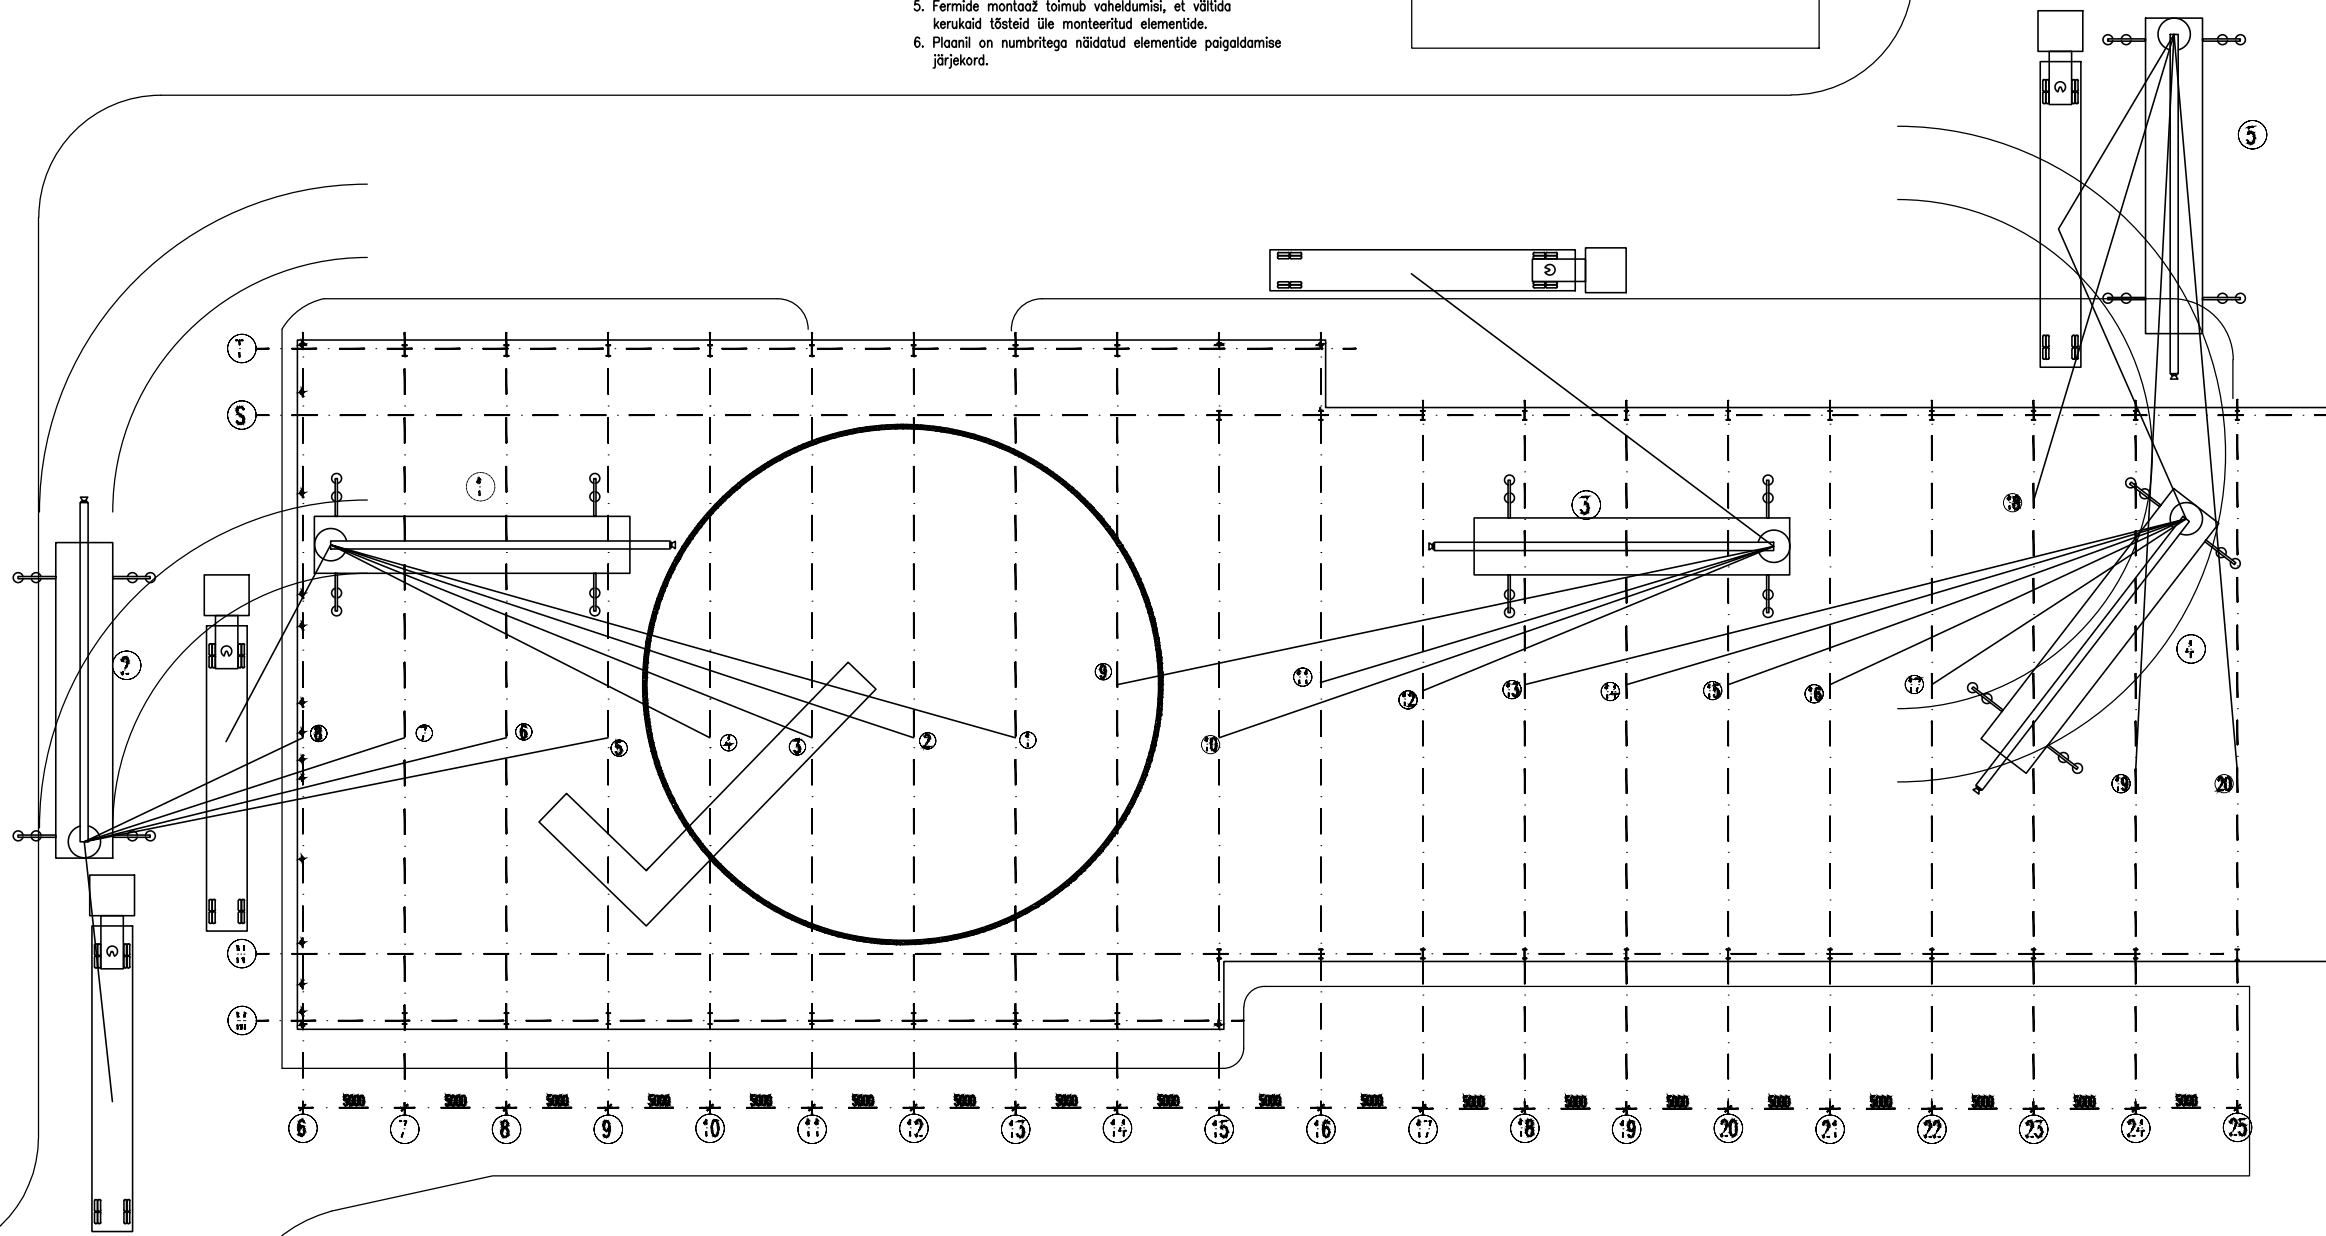


TERASPOSTIDE MONTAAŽISKEEM M1:250

- Märkused:
1. Ploani on näiatud teraspostide montaaži skeem.
 2. Tõstemehtehonimiks on veokastiga tõstukauto Volvo FH 12 HMF Thor K8
 3. Montaažiks komplekteeritakse elementidega tõstukauto veokast, montaaž toimub rataselt.
 4. Veokast komplekteeritakse ühe montaažiala jaoks, montaažiladud ning elemendi on välja toodud skeemil.
 5. Elementide montaažijärjekord on skeemil tähistatud numbrilega.


Monteeritavate elementide ladustamisala~200m²

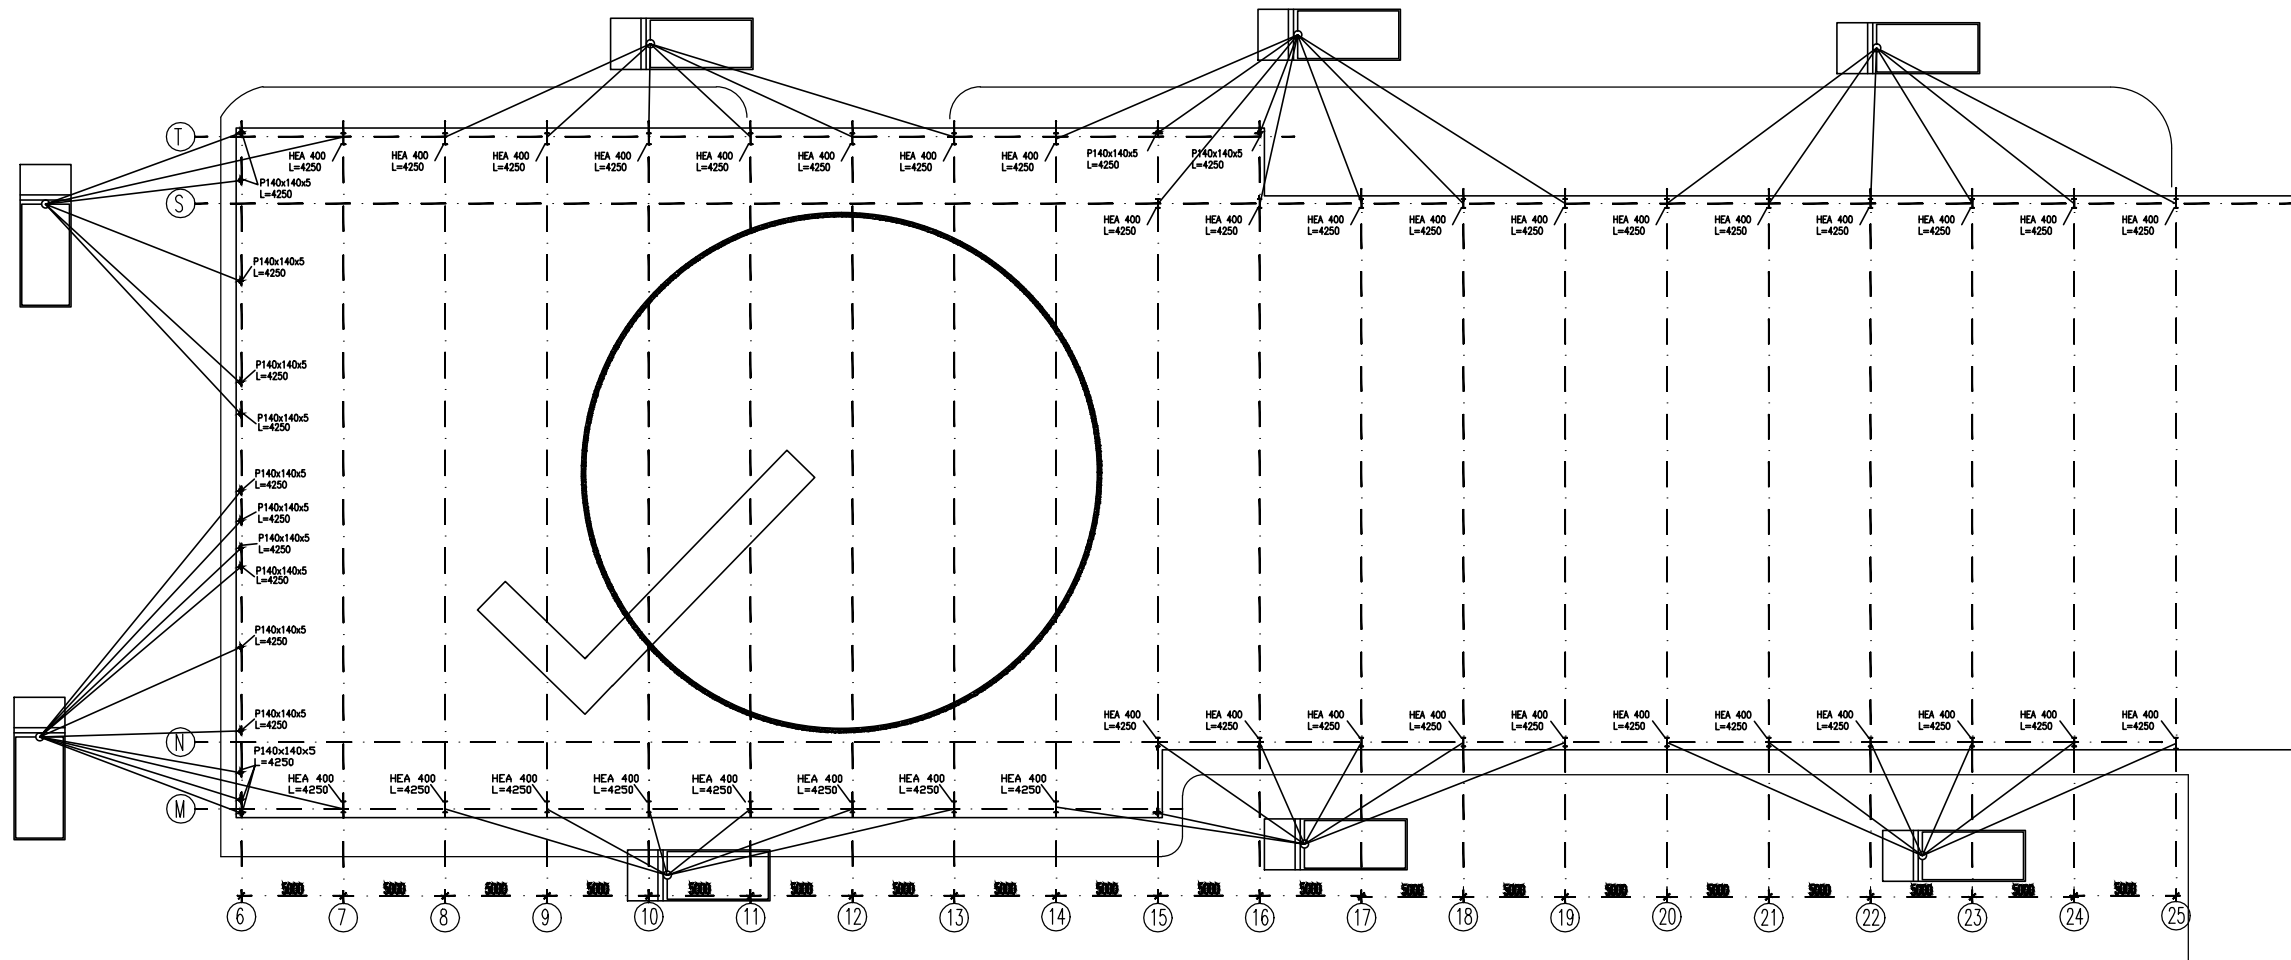


TERASPOSTIDE TÜÜPNE TALLASÖLM M1:20

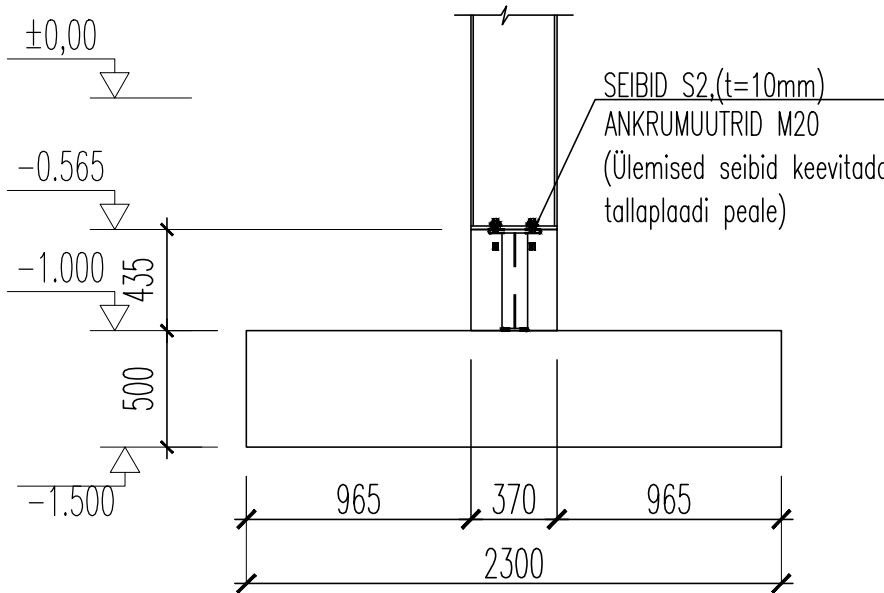

Tõstegraafik Grove GMK5095

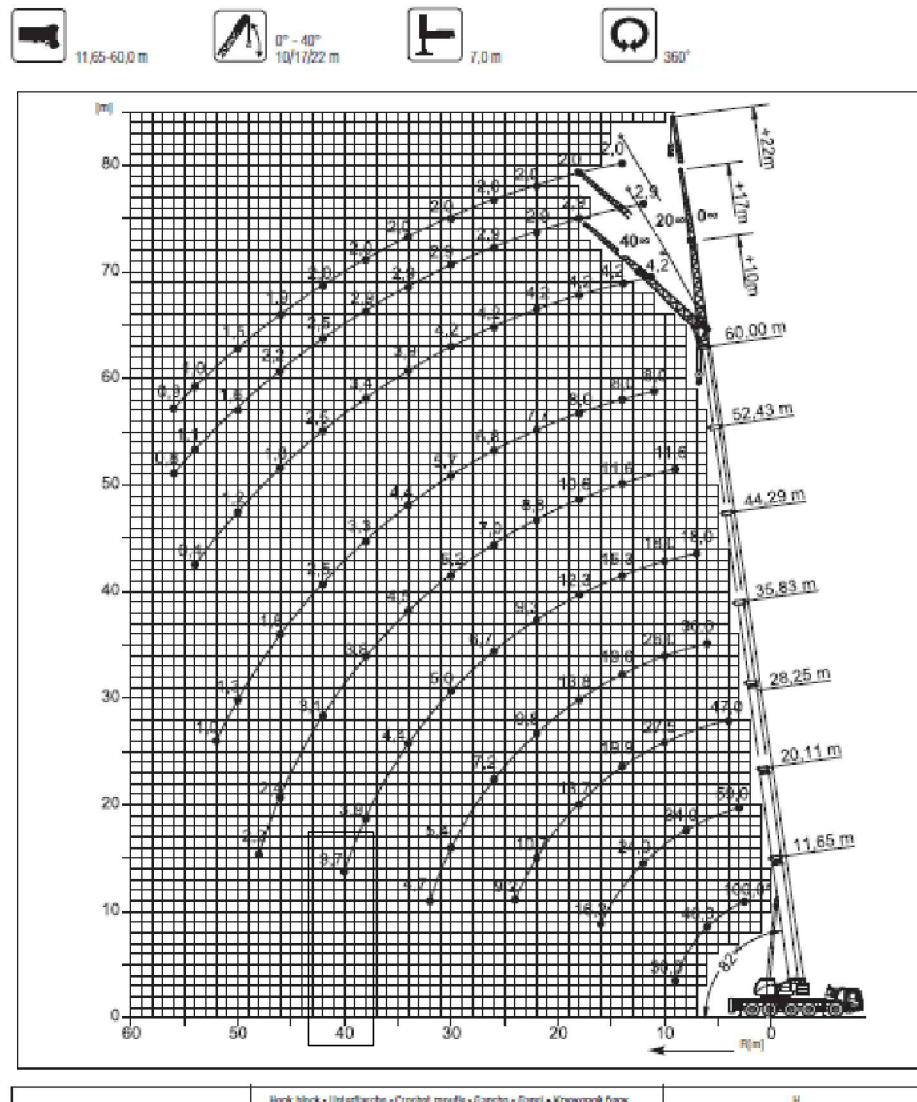

Tõstegraafik Volvo FH12 HMF Thor K8

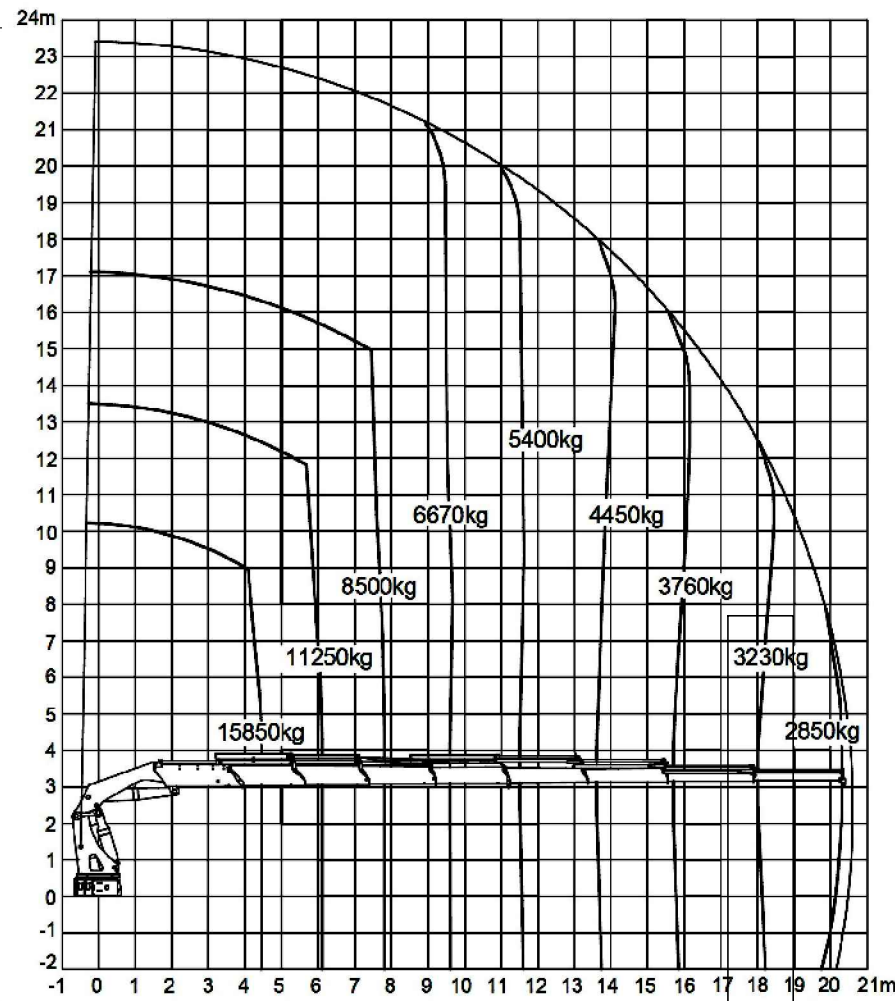


Postide ja katuseelementide montaaži ajagraafik toodud Graafilises osas joonisel 5.

DIPLOMITÖÖ					
Objekt:				Staad	Leht
Lüpsiplats, Lõõla laudakompleks				DP	4
Lõõla küla, Väätsa vald, Järvamaa					6
Joonis:				TTK EI 82	
Katuse kandeelementide ja postide nomtaažiskeem					


ÕÕNE SPANEELIDE MONTAAŽISKEEM M1:200

Märkused:

1. Plaanin on näidatud autokraana ning elementaauto paiknemist montaažitöödel.
2. Tõstemehanismiks on valitud autokraana Terex AC35L.
3. Viirutatud ala näitab kraana töötsooni.
4. Õnnespaneelide tõstmiseks kasutatakse traasivrti kaaluga 0,4 t.
5. Maksimaalne tõste kaugus on 20m ja elemendi montaažikõrguseks on 3,2m
6. Õnnespaneelide ternegraafik on välja toodud tehnoloogiakaardi seletuskirjas.
7. Monoliit: XXXXXX

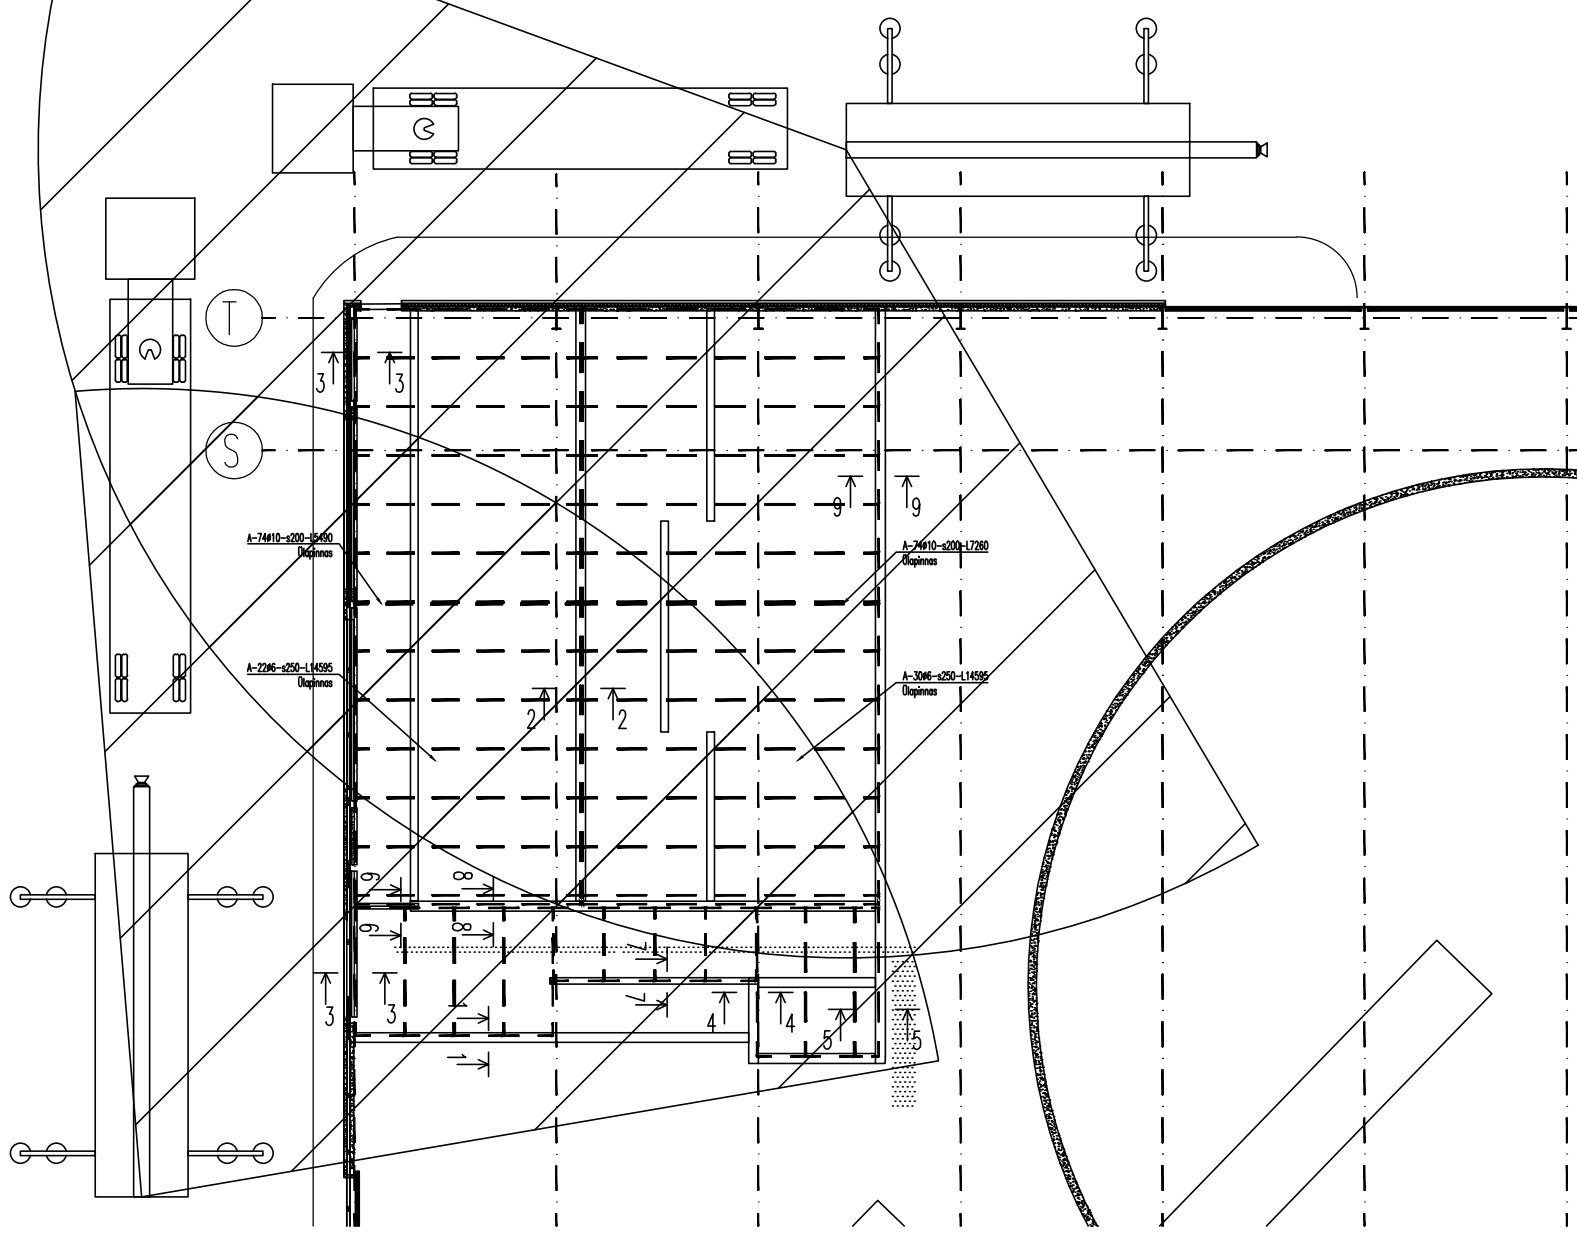


ÕONESPANEELIDE MONTAAŽI FRAGMENT M1:100

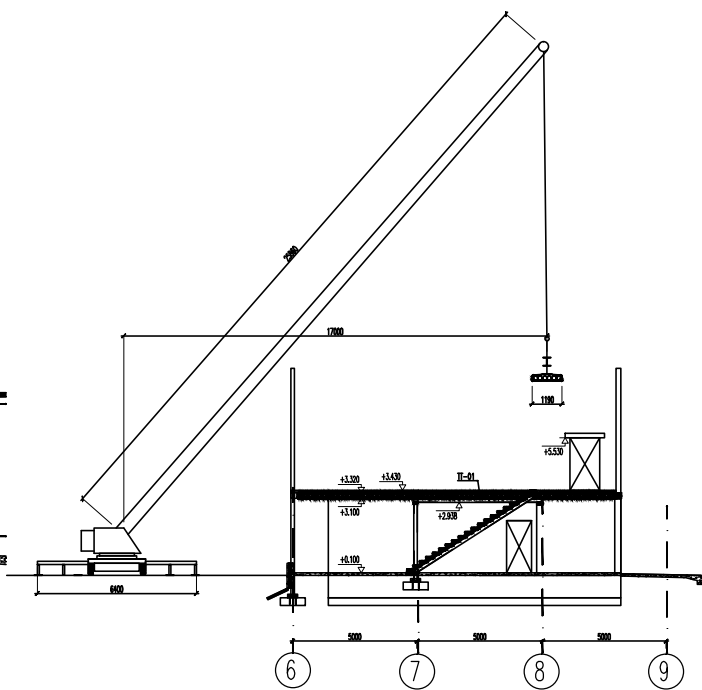

Märkused:
1. _____

1. Pilaanil on näidatud tõstetehanismi valiku aluseks olevat tõstet.
2. Tõstetehanismiks on valitud autokraana Terex AC35L.
3. Tõstetavaks elemendiks on dõnespaneel HCE 220 kaaluga 2,7 t lisandub traaversi kaal 0,4 t.
4. Tõste kaugus on 20m ja elemendi montaažikõrguseks 3,2m


VAHELAE SÕLMED

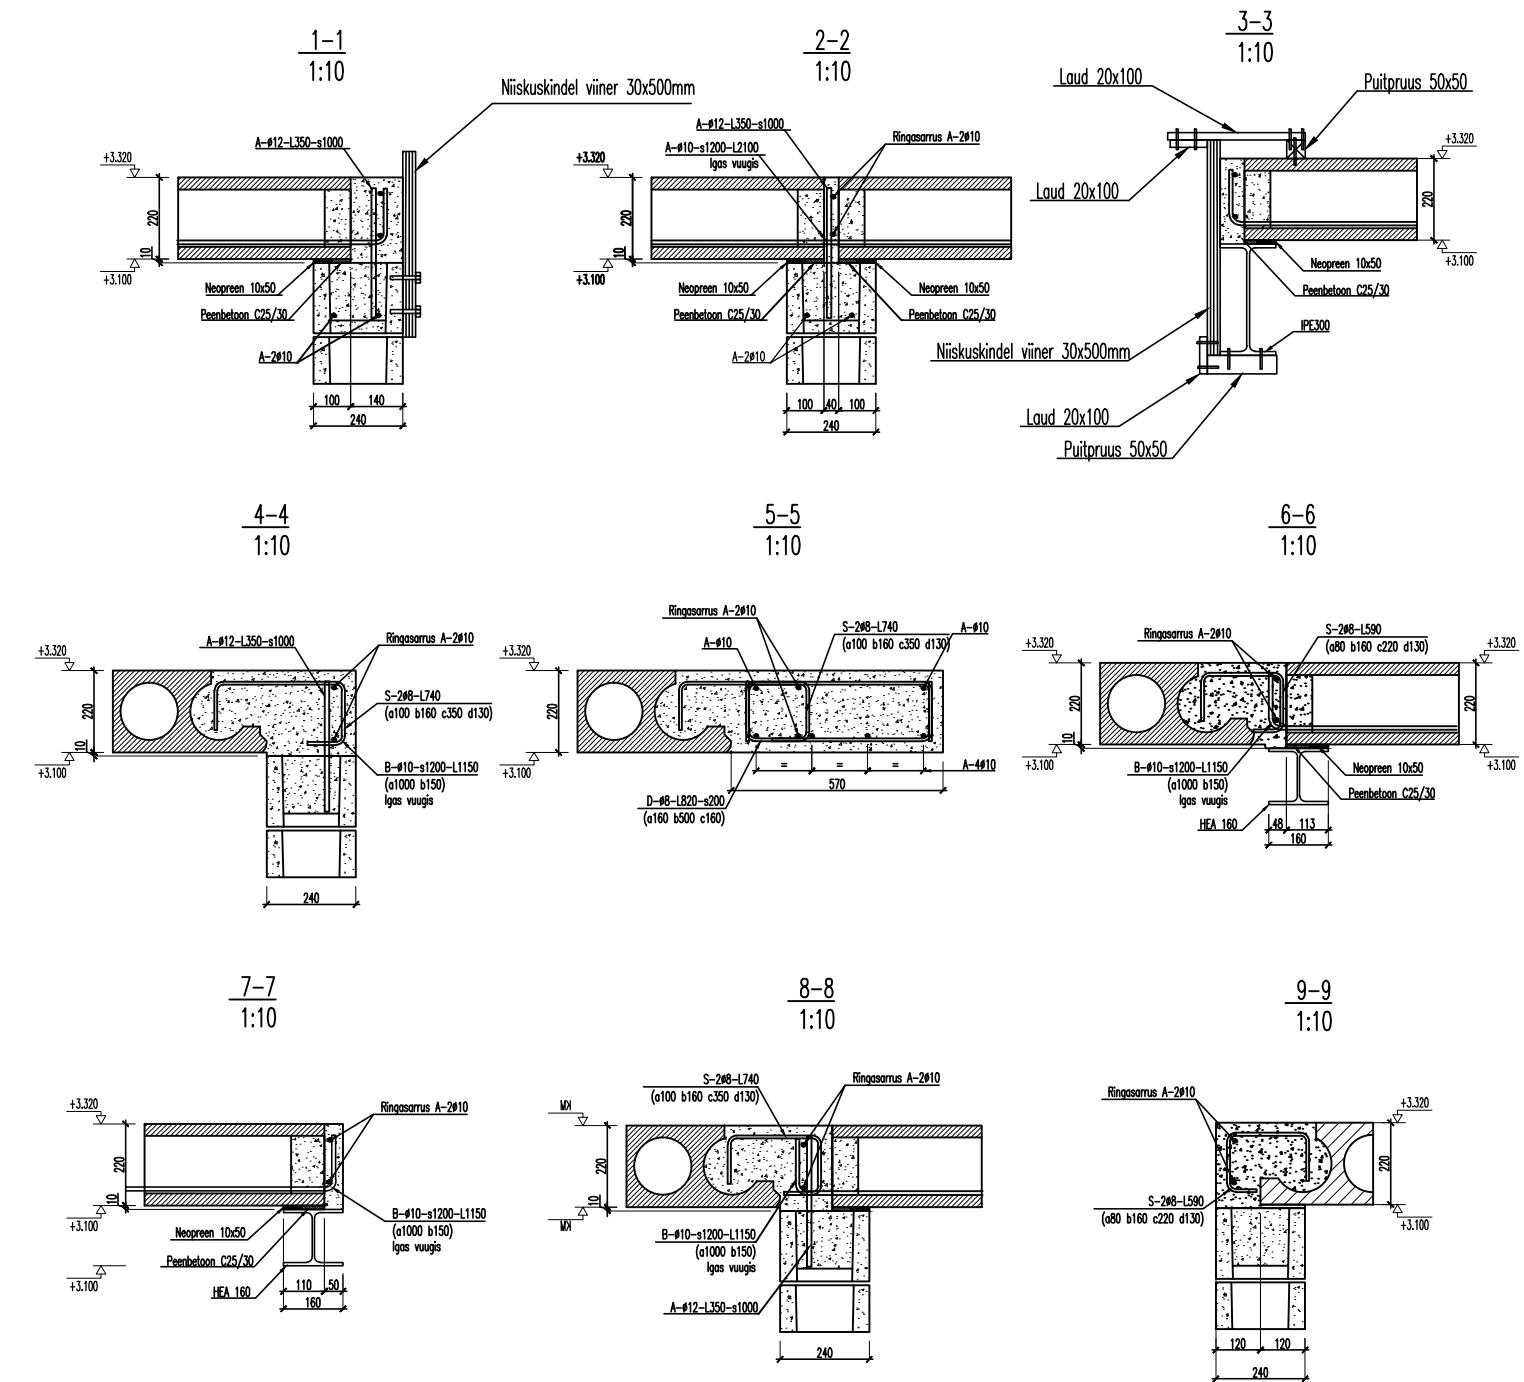

VAHELAETALADE MONTAAŽISKEEM M1:100

Märkused:



1. Plaani on näidatud vahelaetalade montaaži skeemi.
2. Tõstemehanismiks on veokastiga tõstukauto Volvo FH12 8x4 Thor.
3. Montaažiskomplekteeritakse elementidega tõstukauto veokast, montaaž toimub ratastelt.

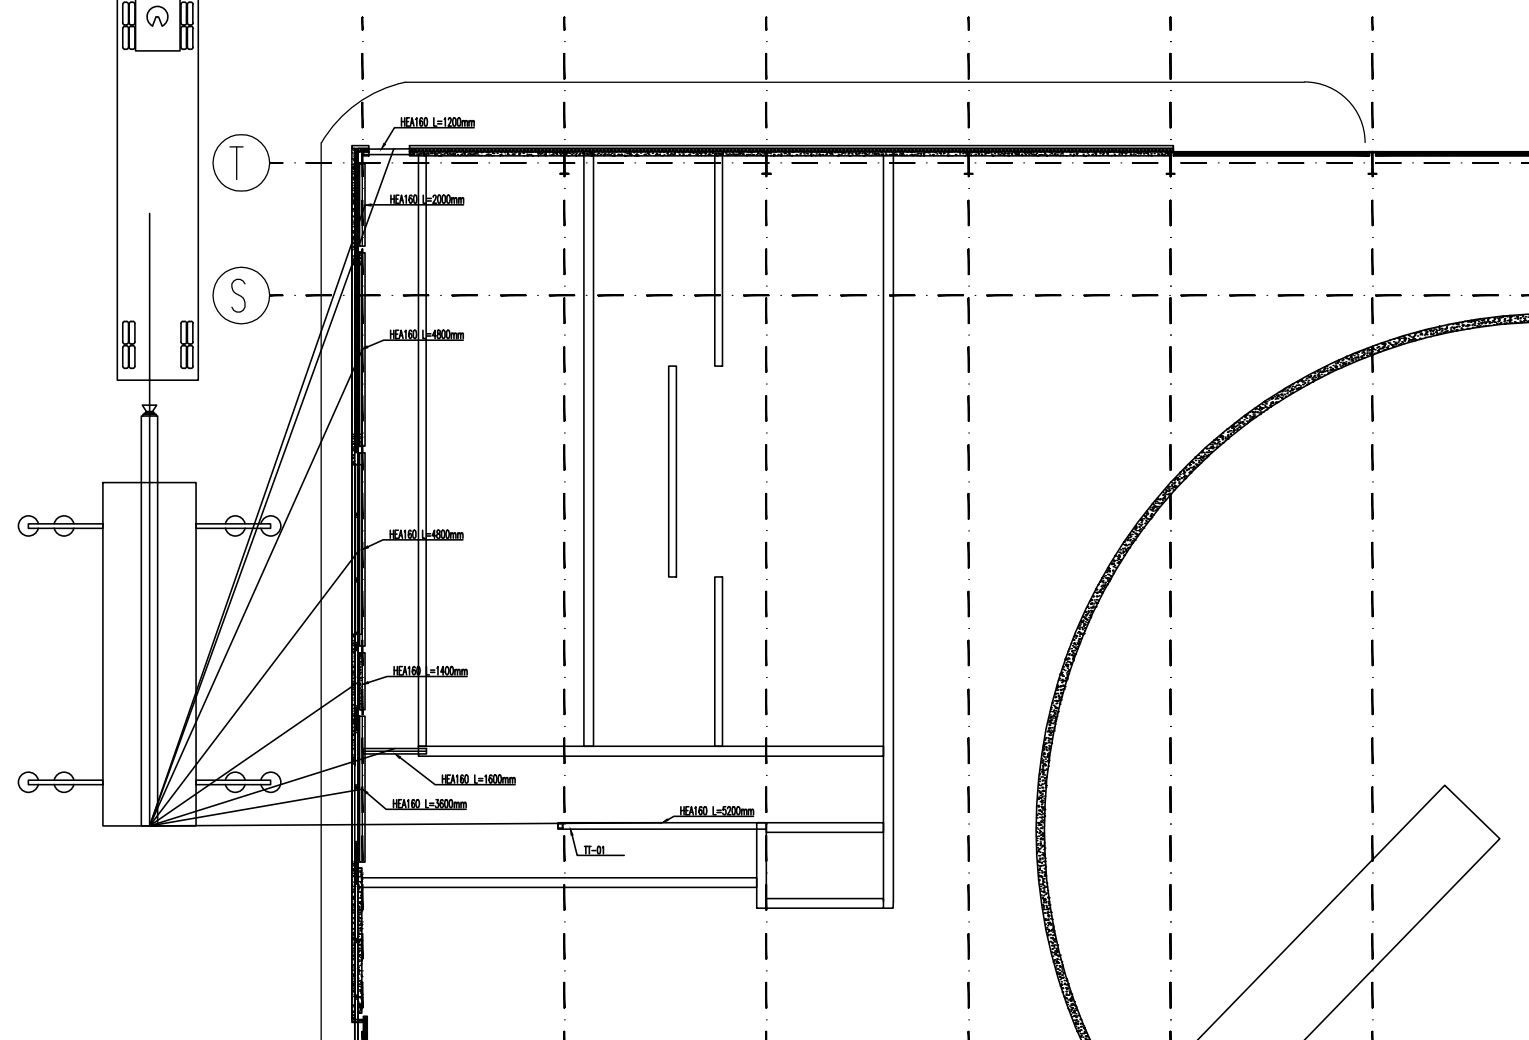[illegible]


				DIPLOMITÜÜ			
				Objekt: Lüpsiplats, Lõõla laudakompleks Lõõla küla, Väätsa vald, Järvamaa	Staad	Leht	Lehti
					DP	5	6
Diplomand Juhendaja	M. Rozinfeld Aivars Alt			Joonis: Vahelaetlalde ja –paneelide montaaž	TTK EI 82		

PÕRANDA KILLUSTIKALUSE EHTAMISE SKEEM SKEEM M1:250

Monteeritavate elementide
ladustamisala~200m²

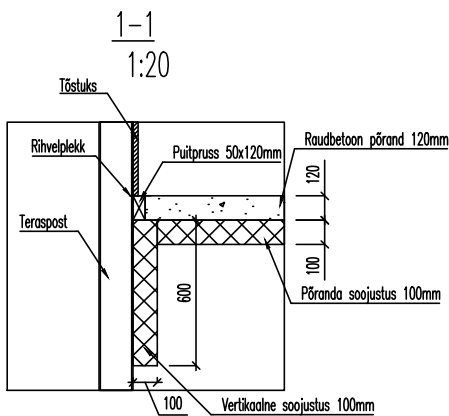
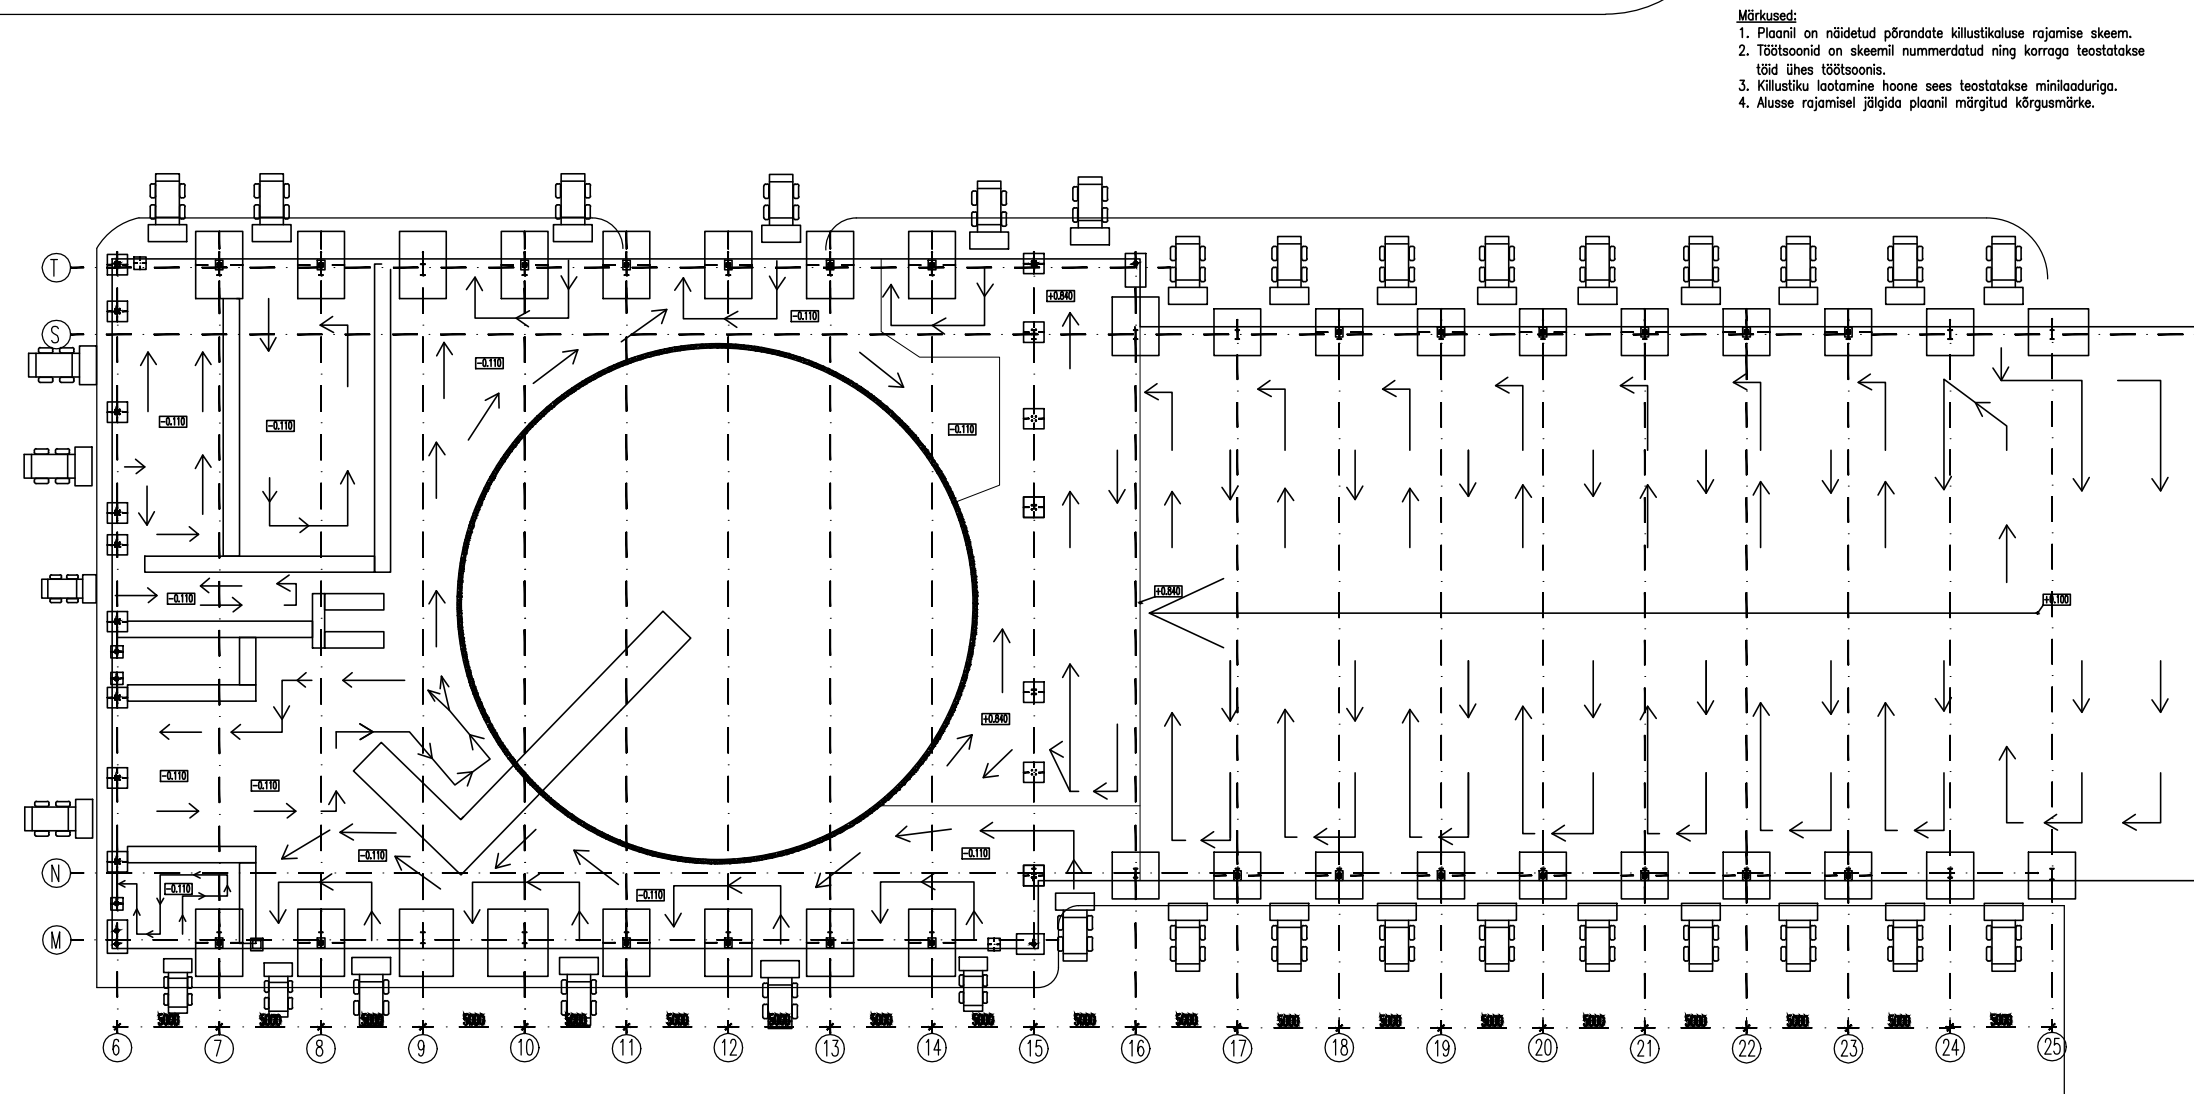


BETOONPÕRANDATE SÕLMED M 1:20

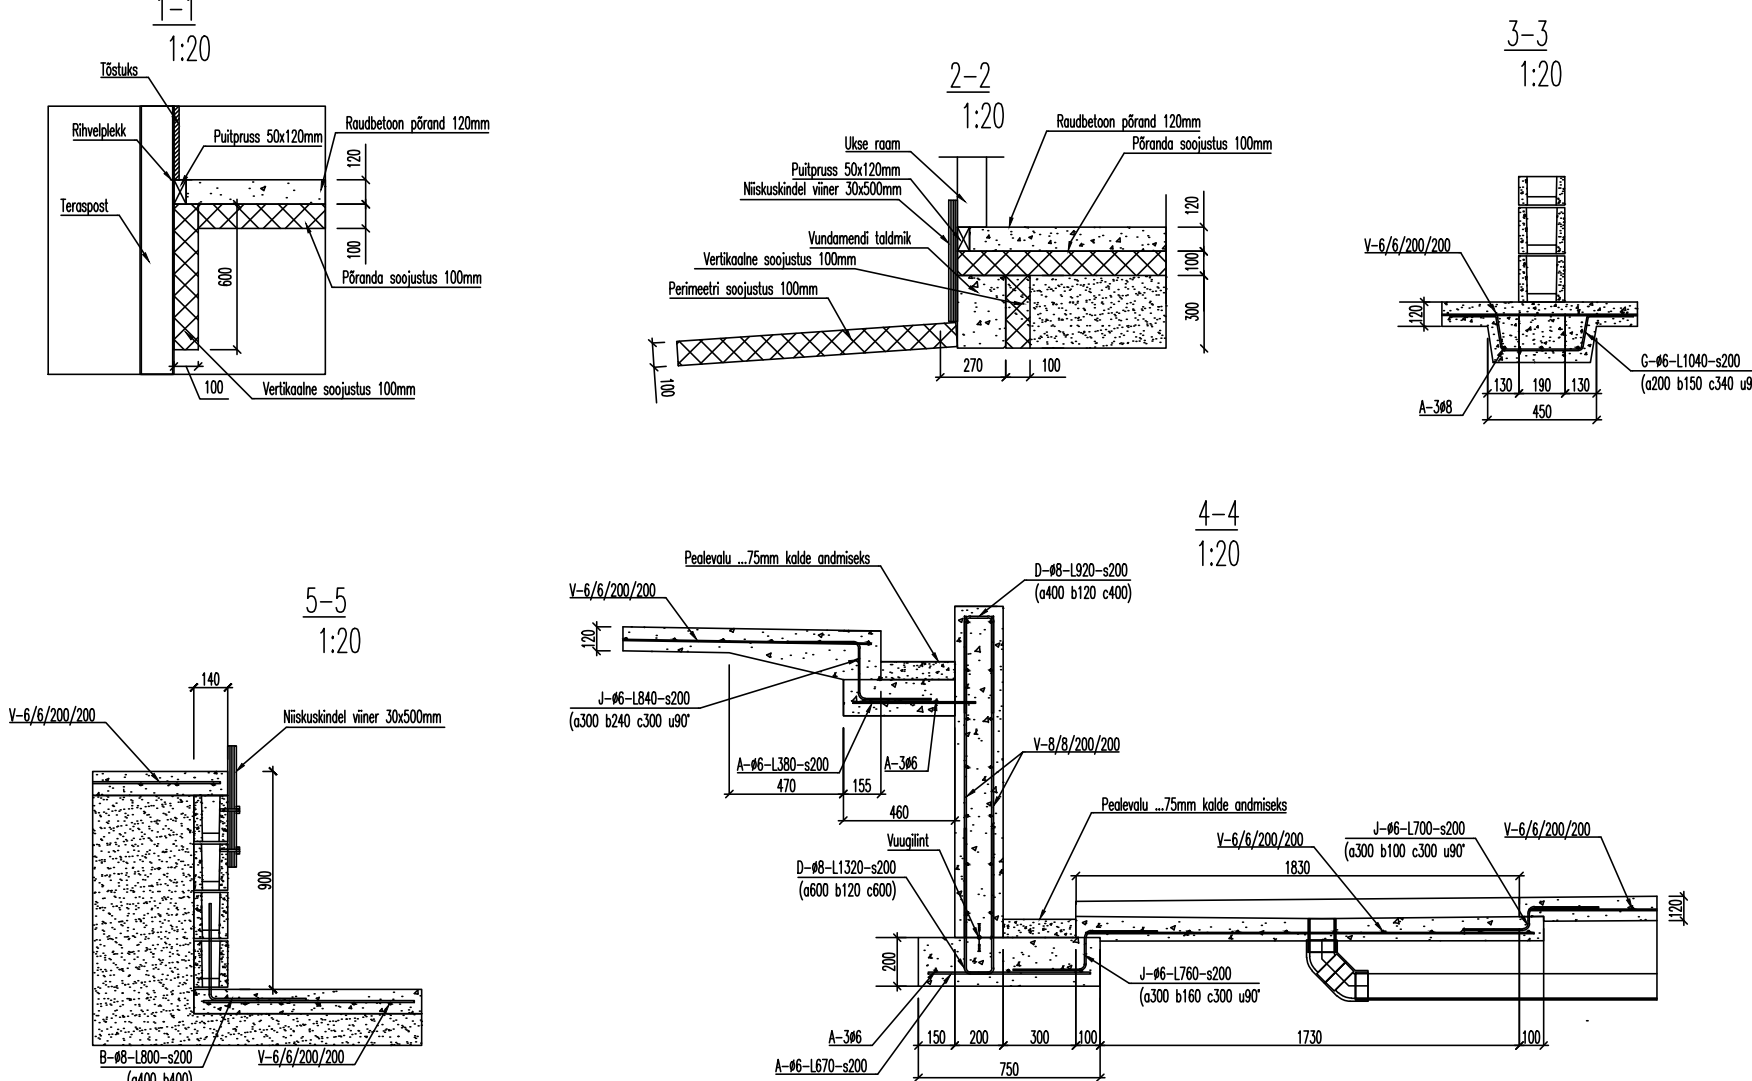

PÕRANDA BETOONERIMISE SKEEM M1:250

Monteeritavate elementide
ladustamisala~200m²

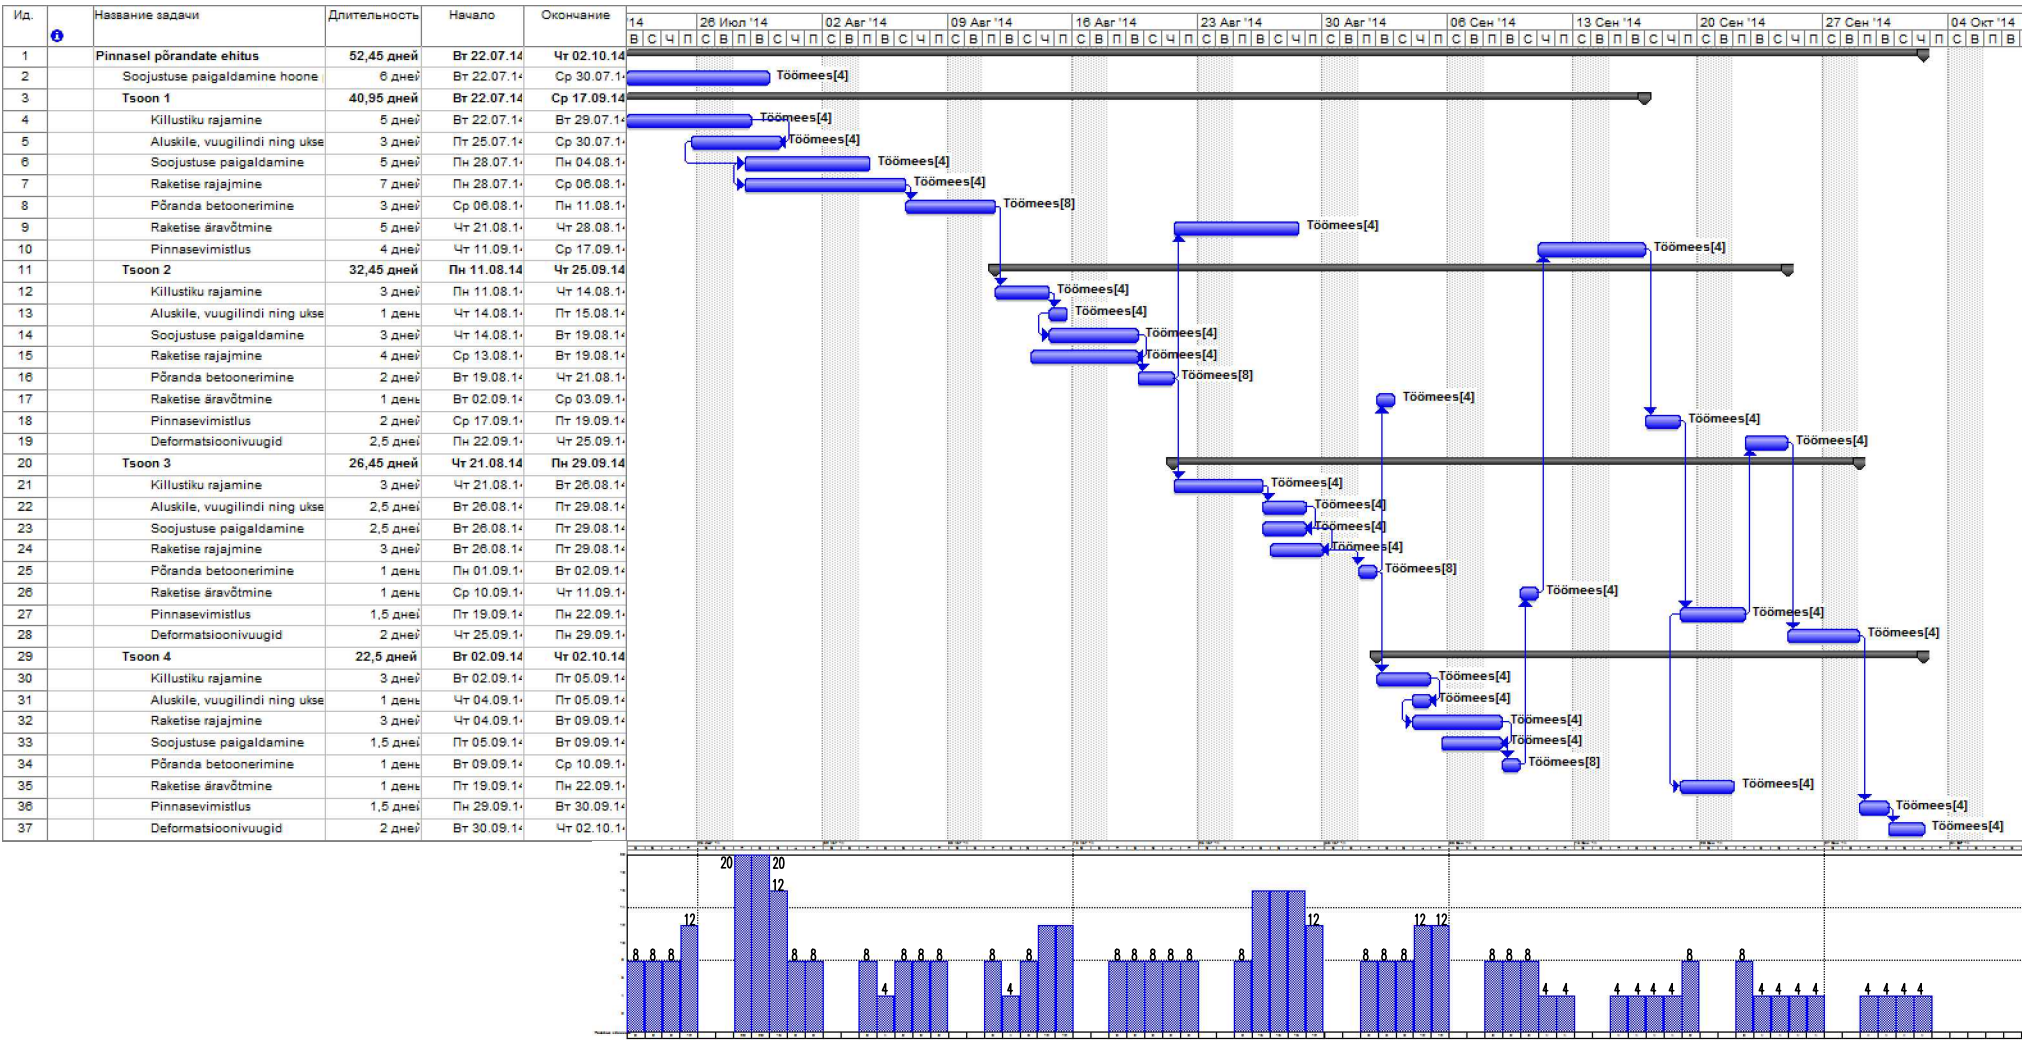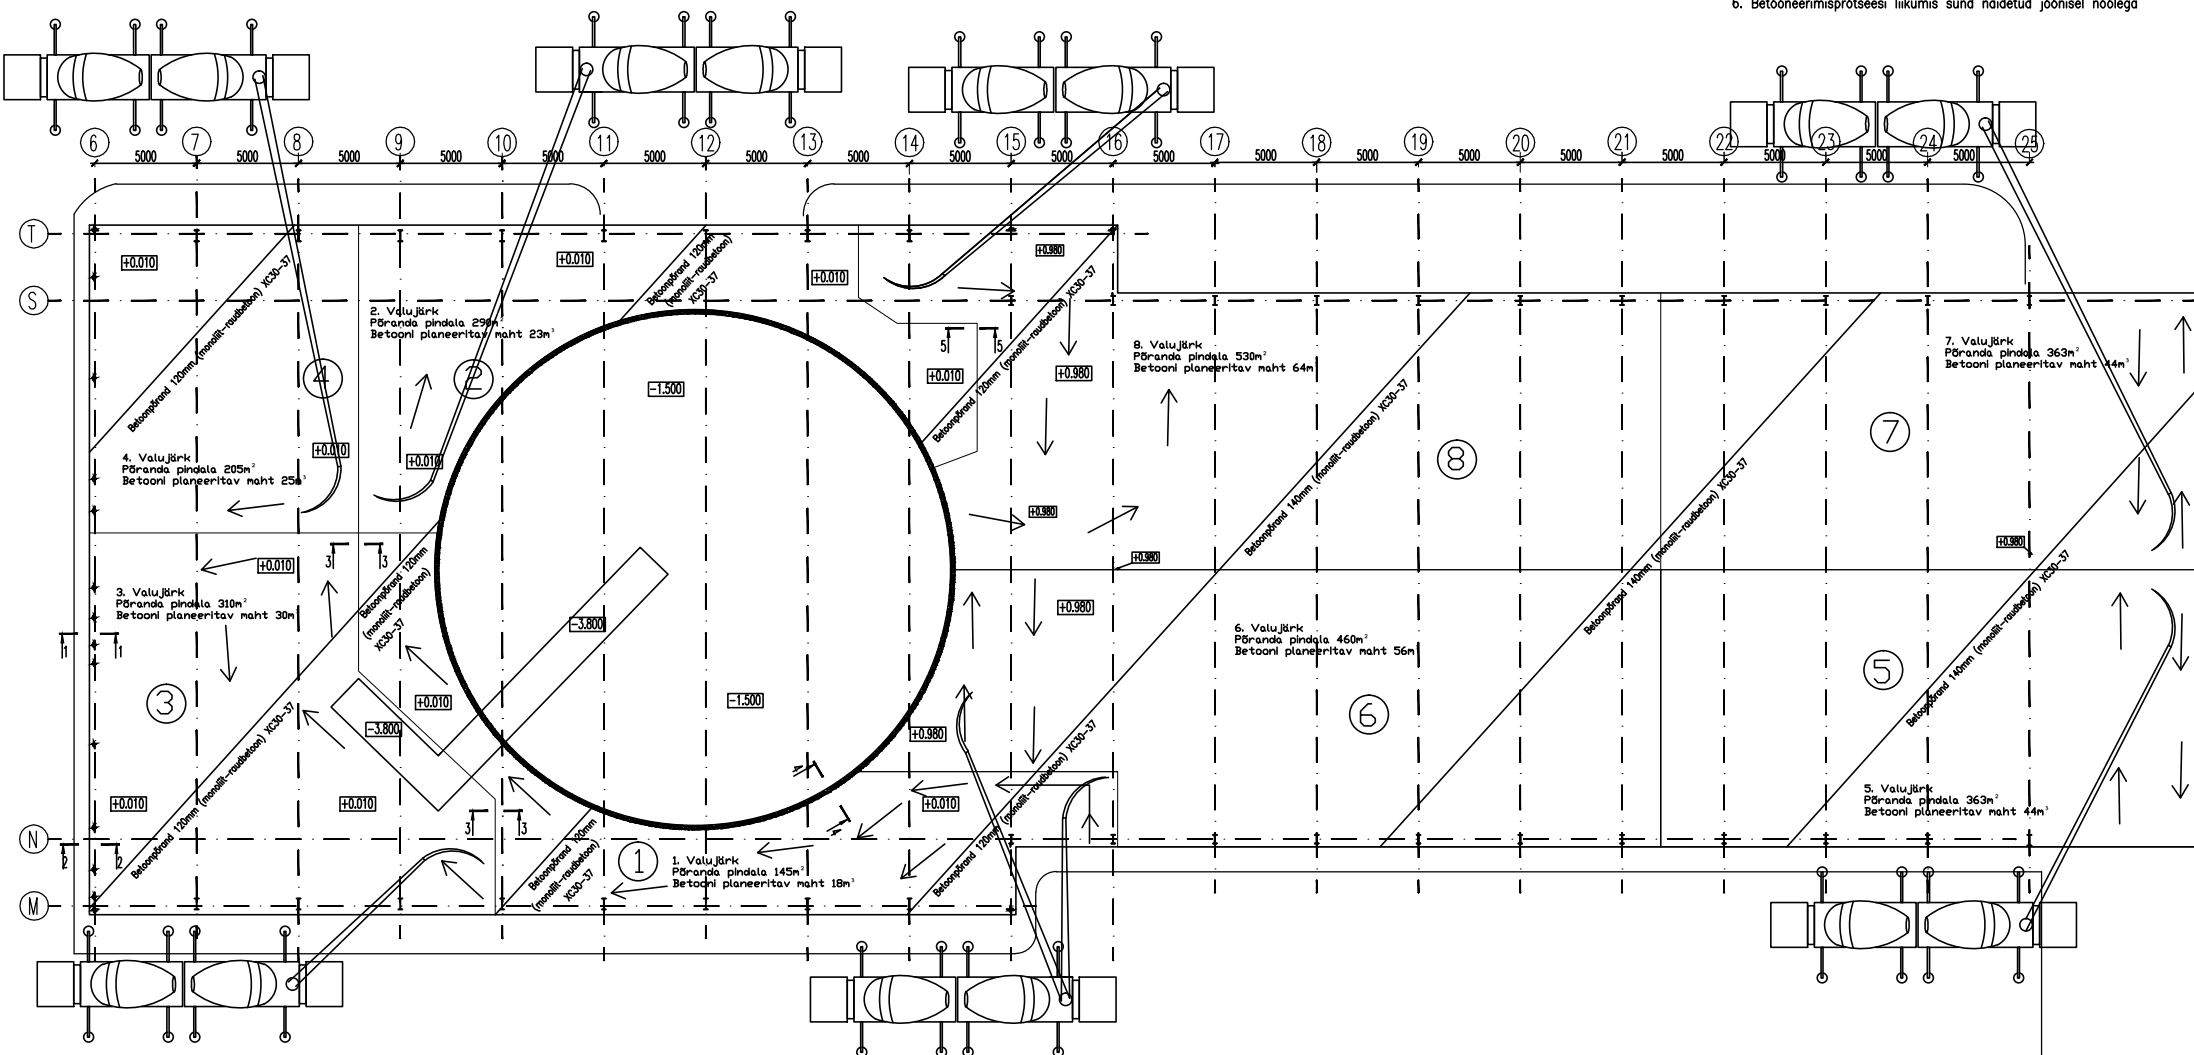

				DIPLOMITÖÖ			
				Objekt: Lüpsiplats, Lõõla laudakompleks Lõõla küla, Väätsa vald, Järvamaa	Staad	Leht	Lehti
					DP	6	6
Diplomand	M. Rozinfeld			Joonis:	TTK EI 82		
Juhendaja	Aivars Alt			Pinnasel põrandate tehnoloogiakaart			