



Vaade läänest M 1:250

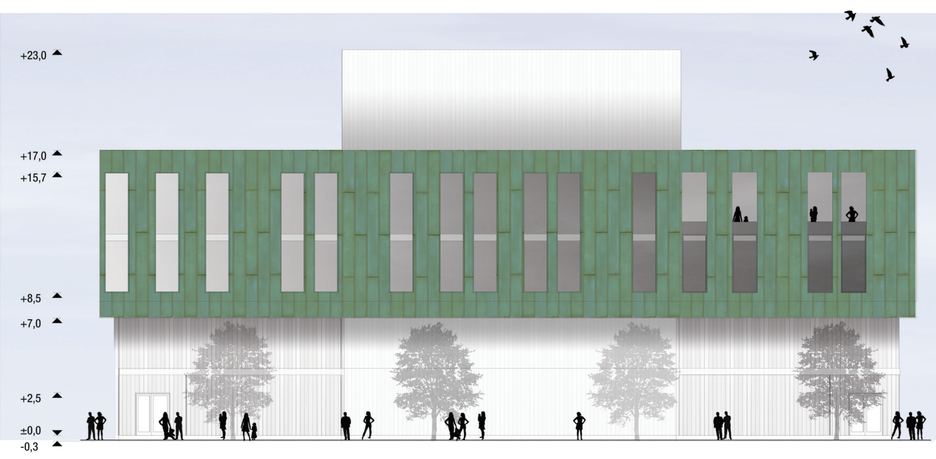

Vaade väljakult M 1:250



Vaade Estonia puiesteelt M 1:250

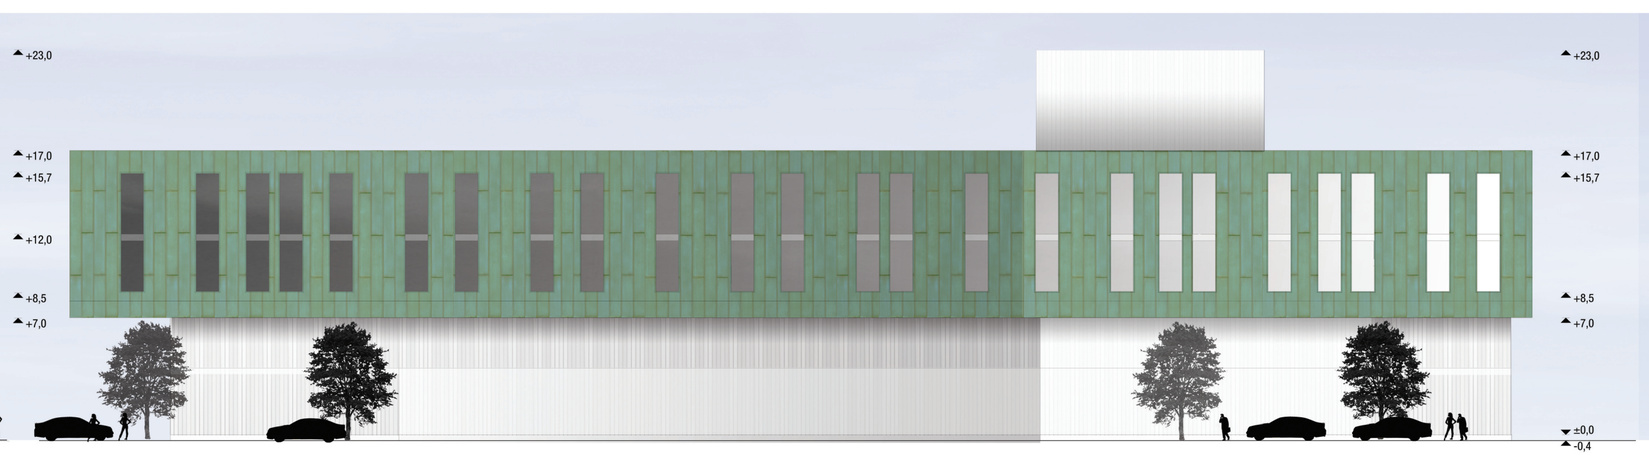

Vaade idast M 1:250



Vaade aatriumist



Vaade restoranist



Vaade saalist



Vaade Solaris keskuse eest