


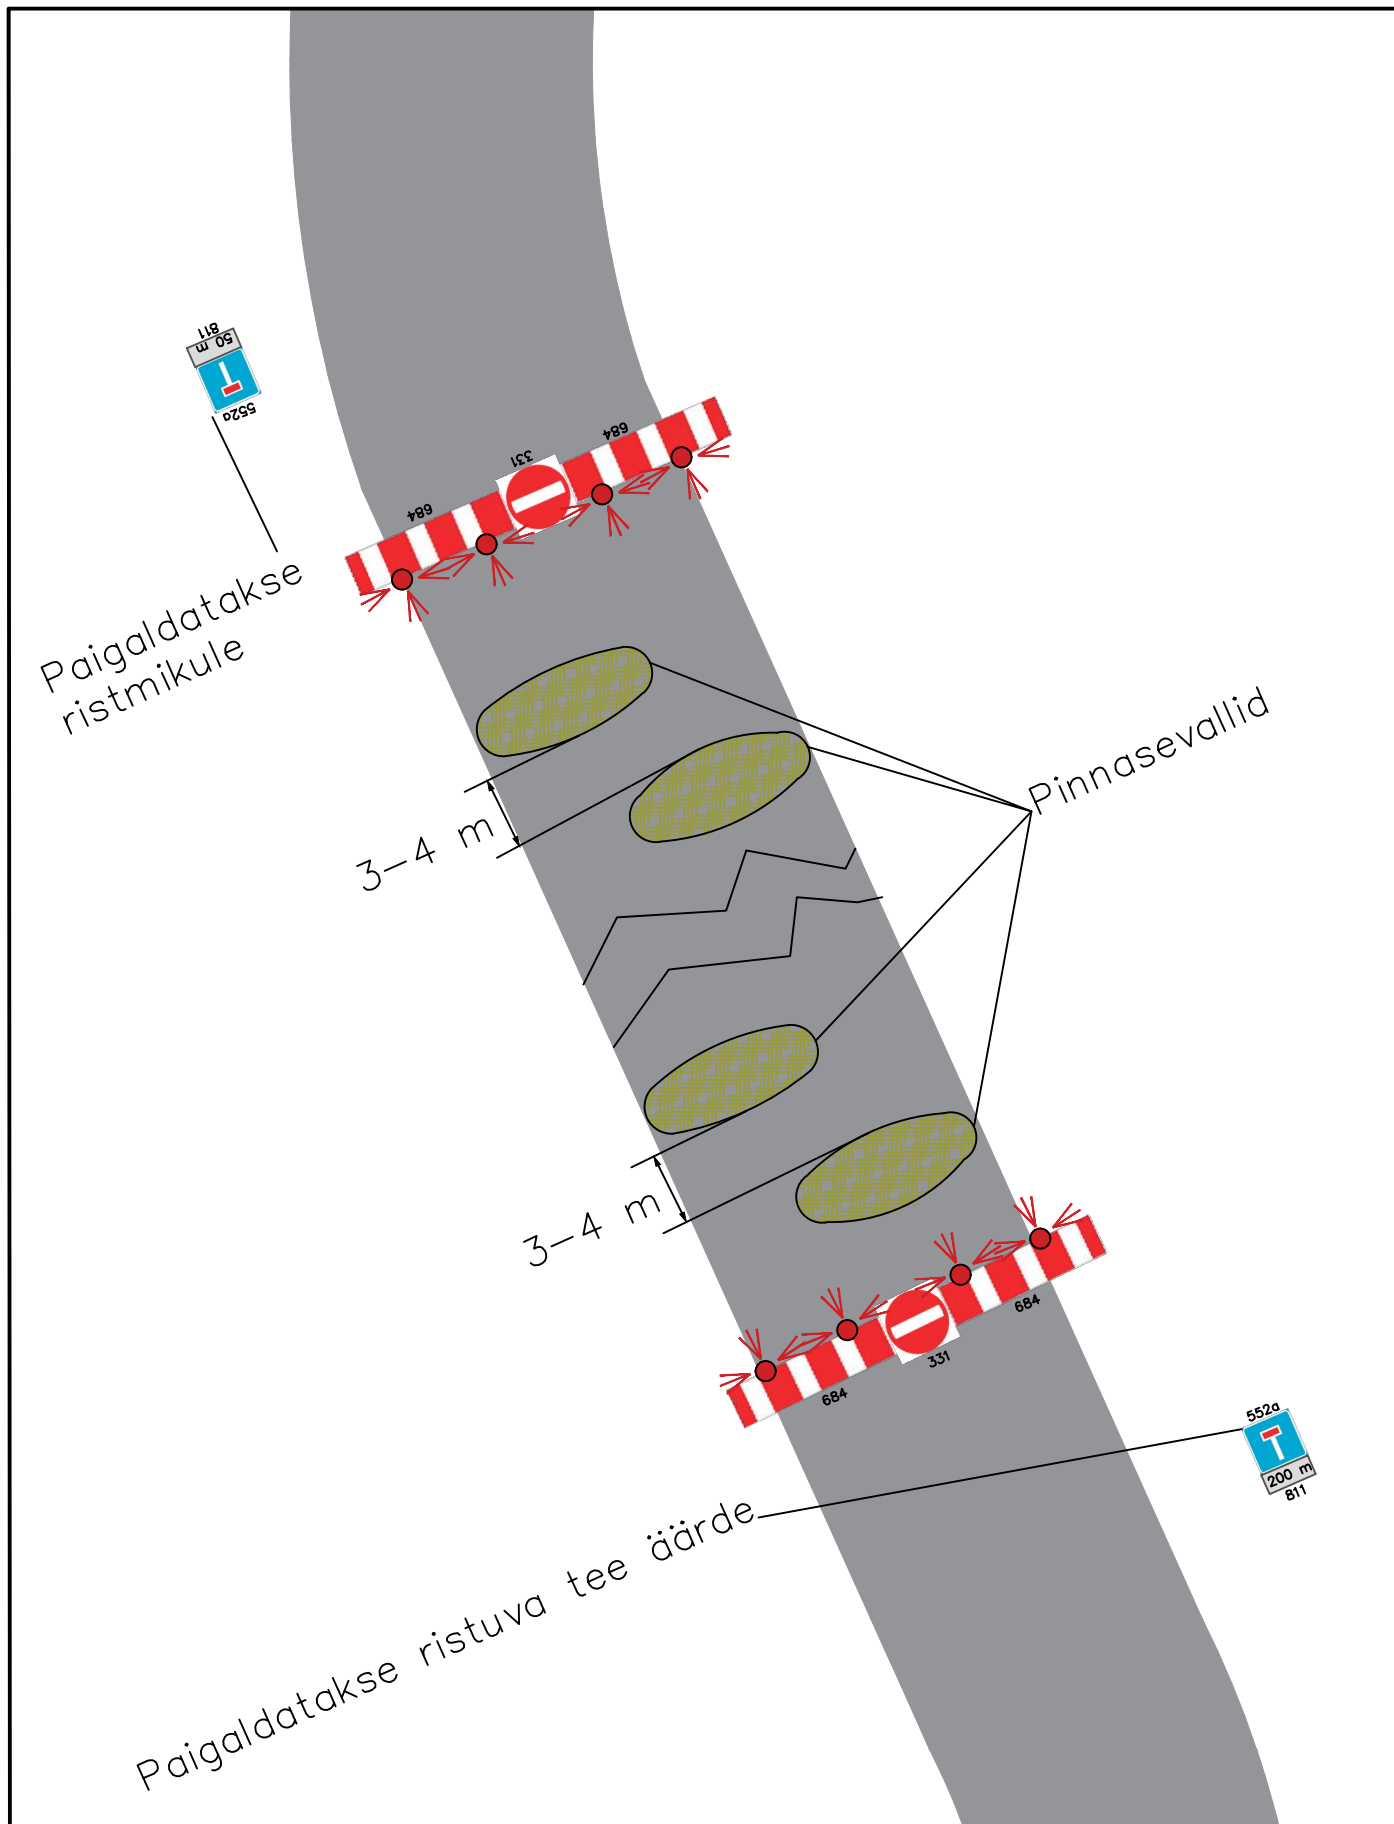

 TALLINNA TEHNIKAKÕRGKOOLOO	Kohaliku tee nr 3630053 Sae– Kaasiku km 0.2 asuva Sae silla ümberehitus monteeritavaks terastorusillaks		
Koostas: H.KONT	Joonise nimetus EHTUSAGNE_LIIKLUSKORRALDUS		
Juhendas: J.PAIMRE			
	Joonise nr 6	Töö nr 123	Õpperühm: TEI-81
TALLINN 12.05.2016	Skaala 1:75	Lehti: 6	Lehti: 6