


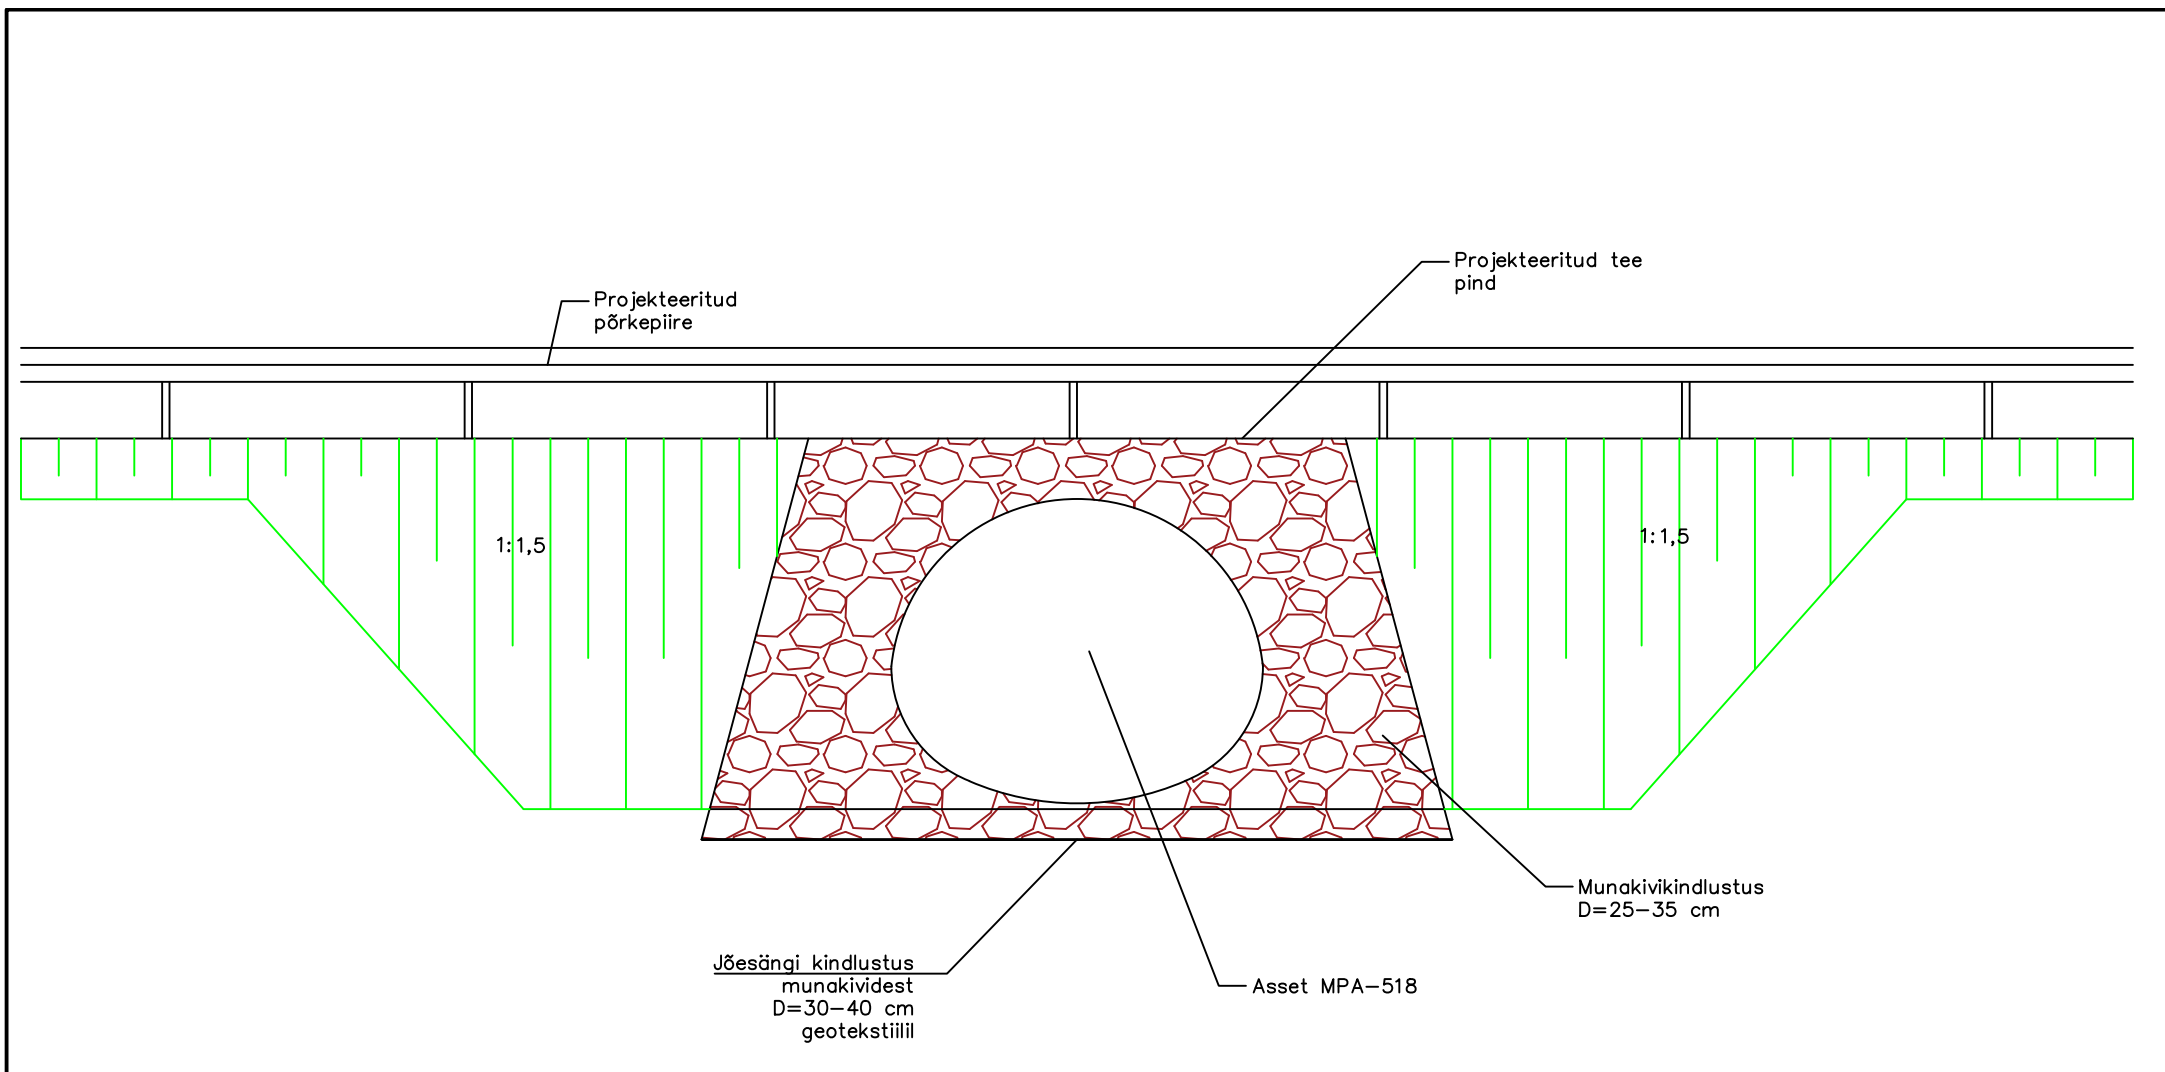

 TALLINNA TEHNIKAKÕRGGKOO		Kohaliku tee nr 3630053 Sae– Kaasiku km 0.2 asuva Sae silla ümberehitus monteeritavaks terastorusillaks		
Koostas:	H.KONT	Joonise nimetus VAADE		
Juhendas:	J.PAIMRE			
		Joonise nr 4	Töö nr 123	Õpperühm: TEI–81
TALLINN	12.05.2016	Skaala 1:100	Leht: 4	Lehti: 6