



IV KORRUSE MONTAŽIPLAAN

M1:400

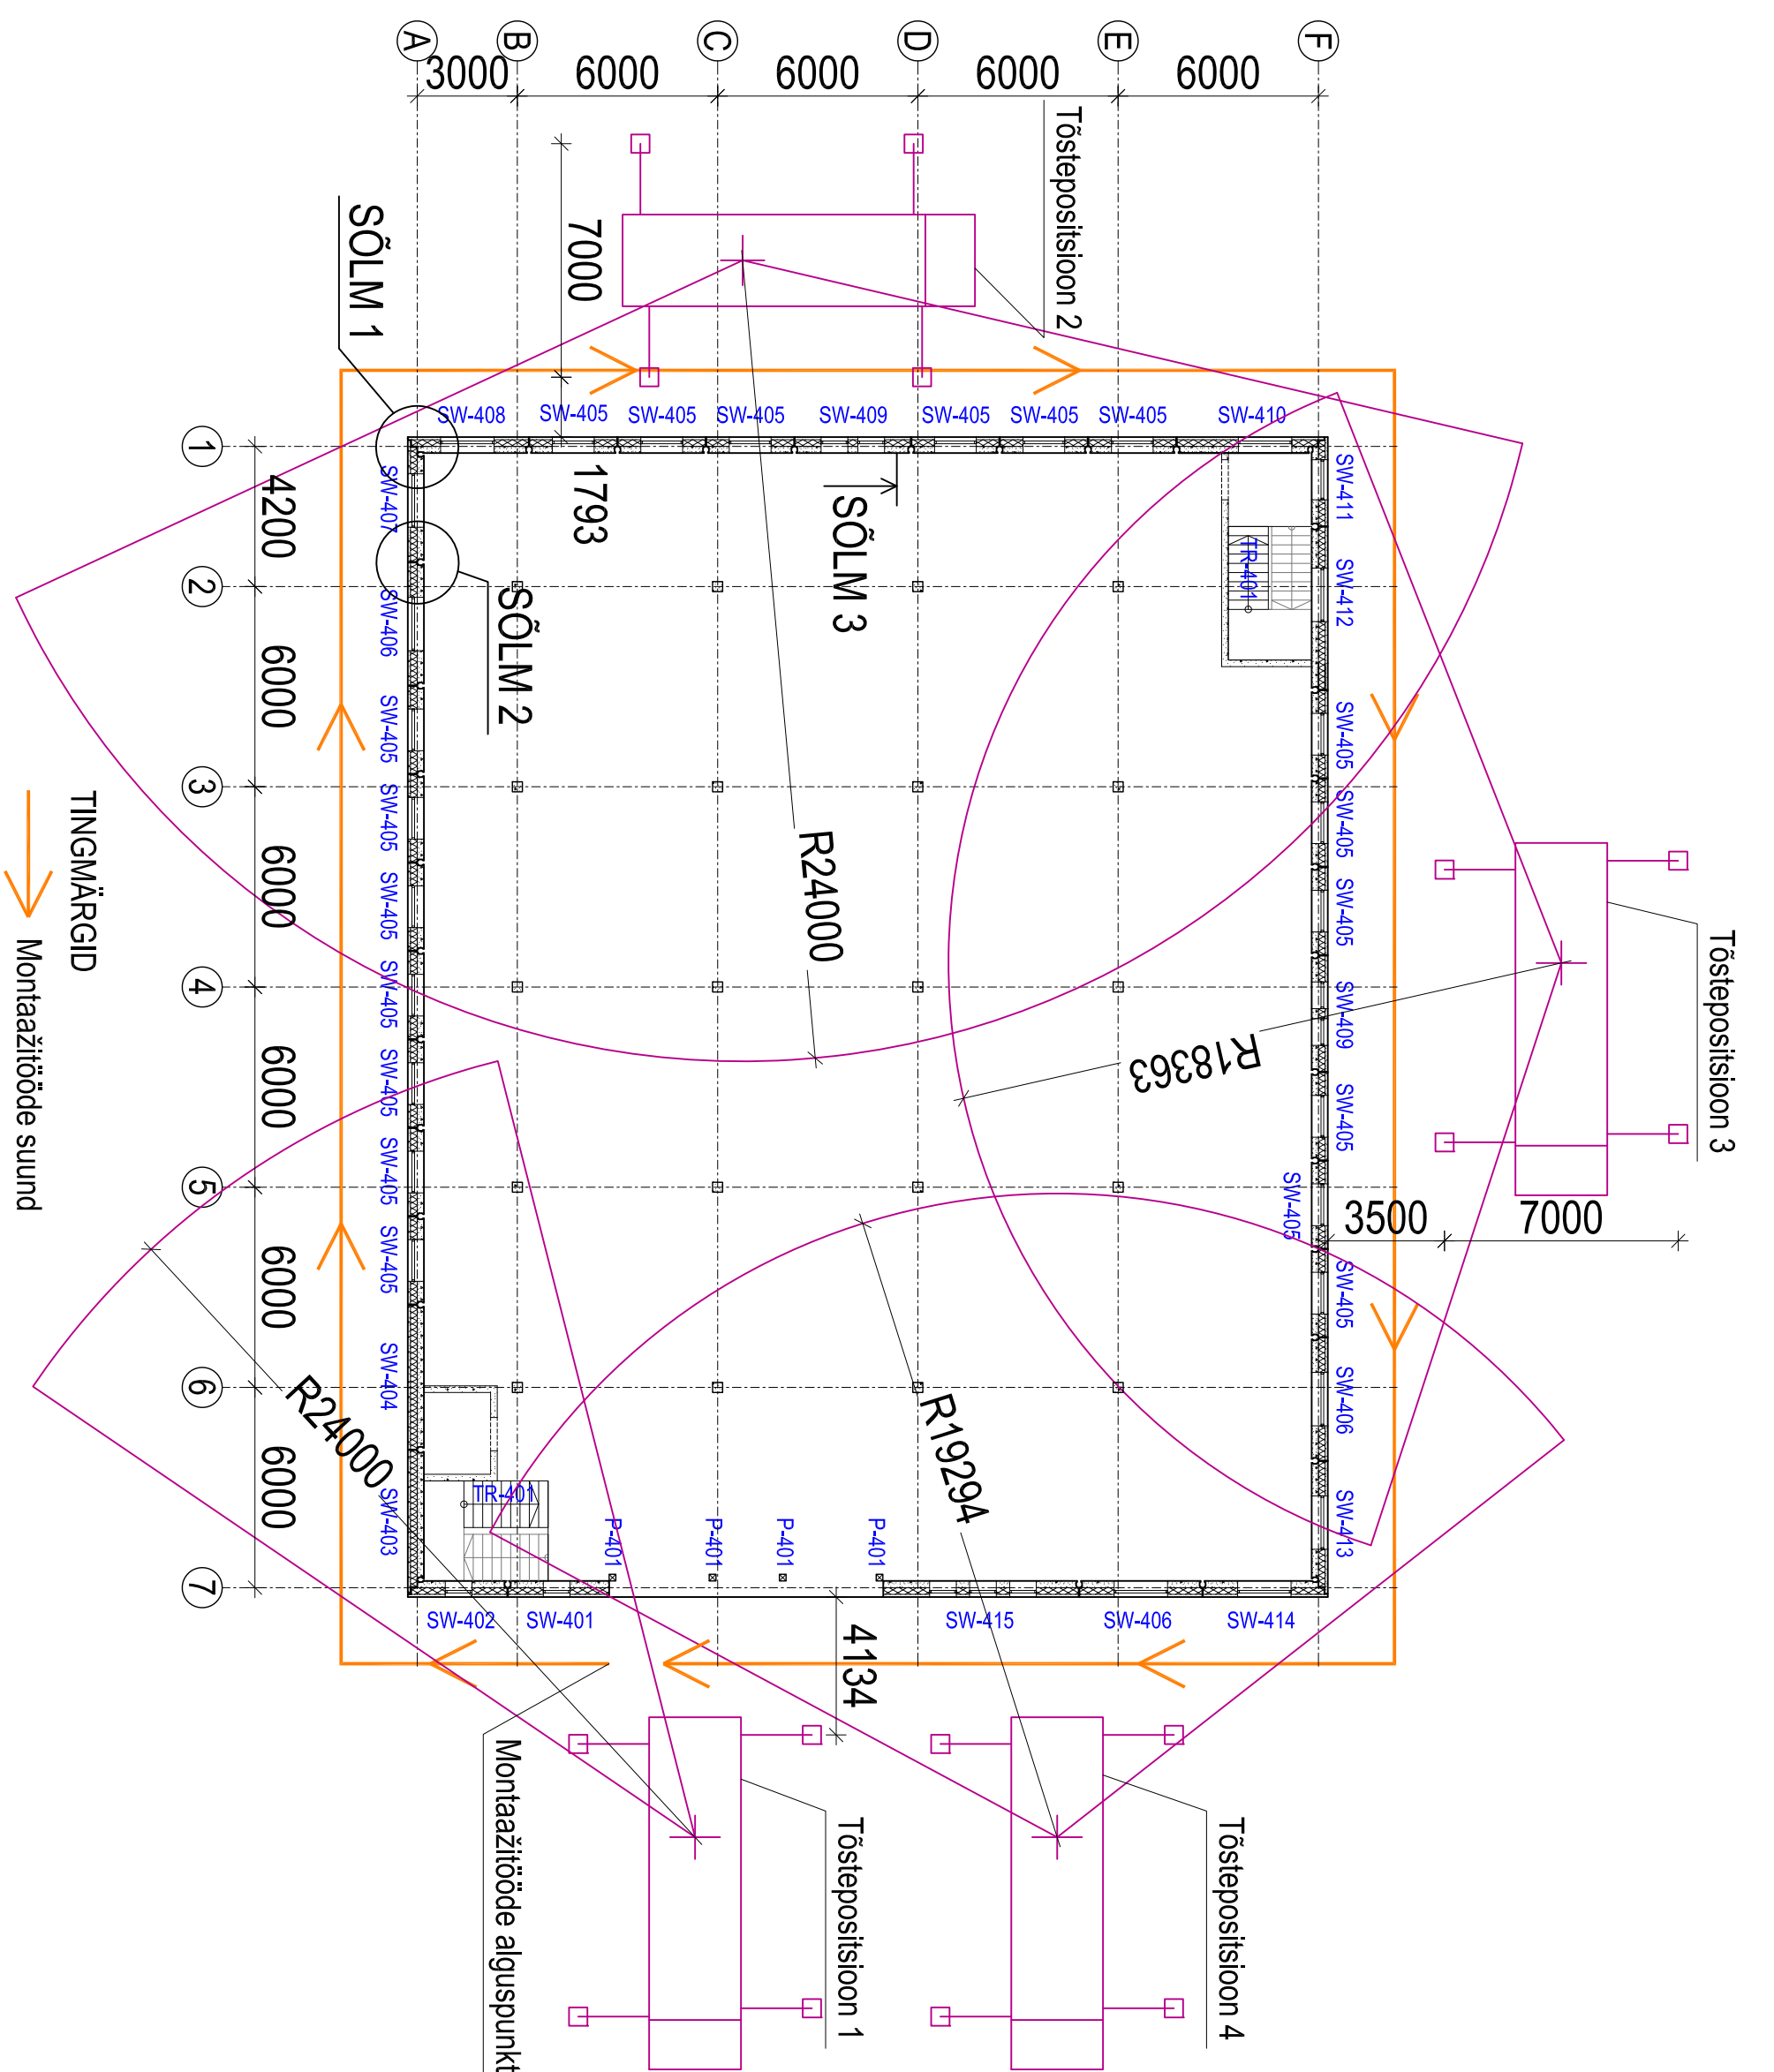


VAADE IV KORRUSE VÄLISSEINAPANEELIDE MONTEERIMISEST
M1:400


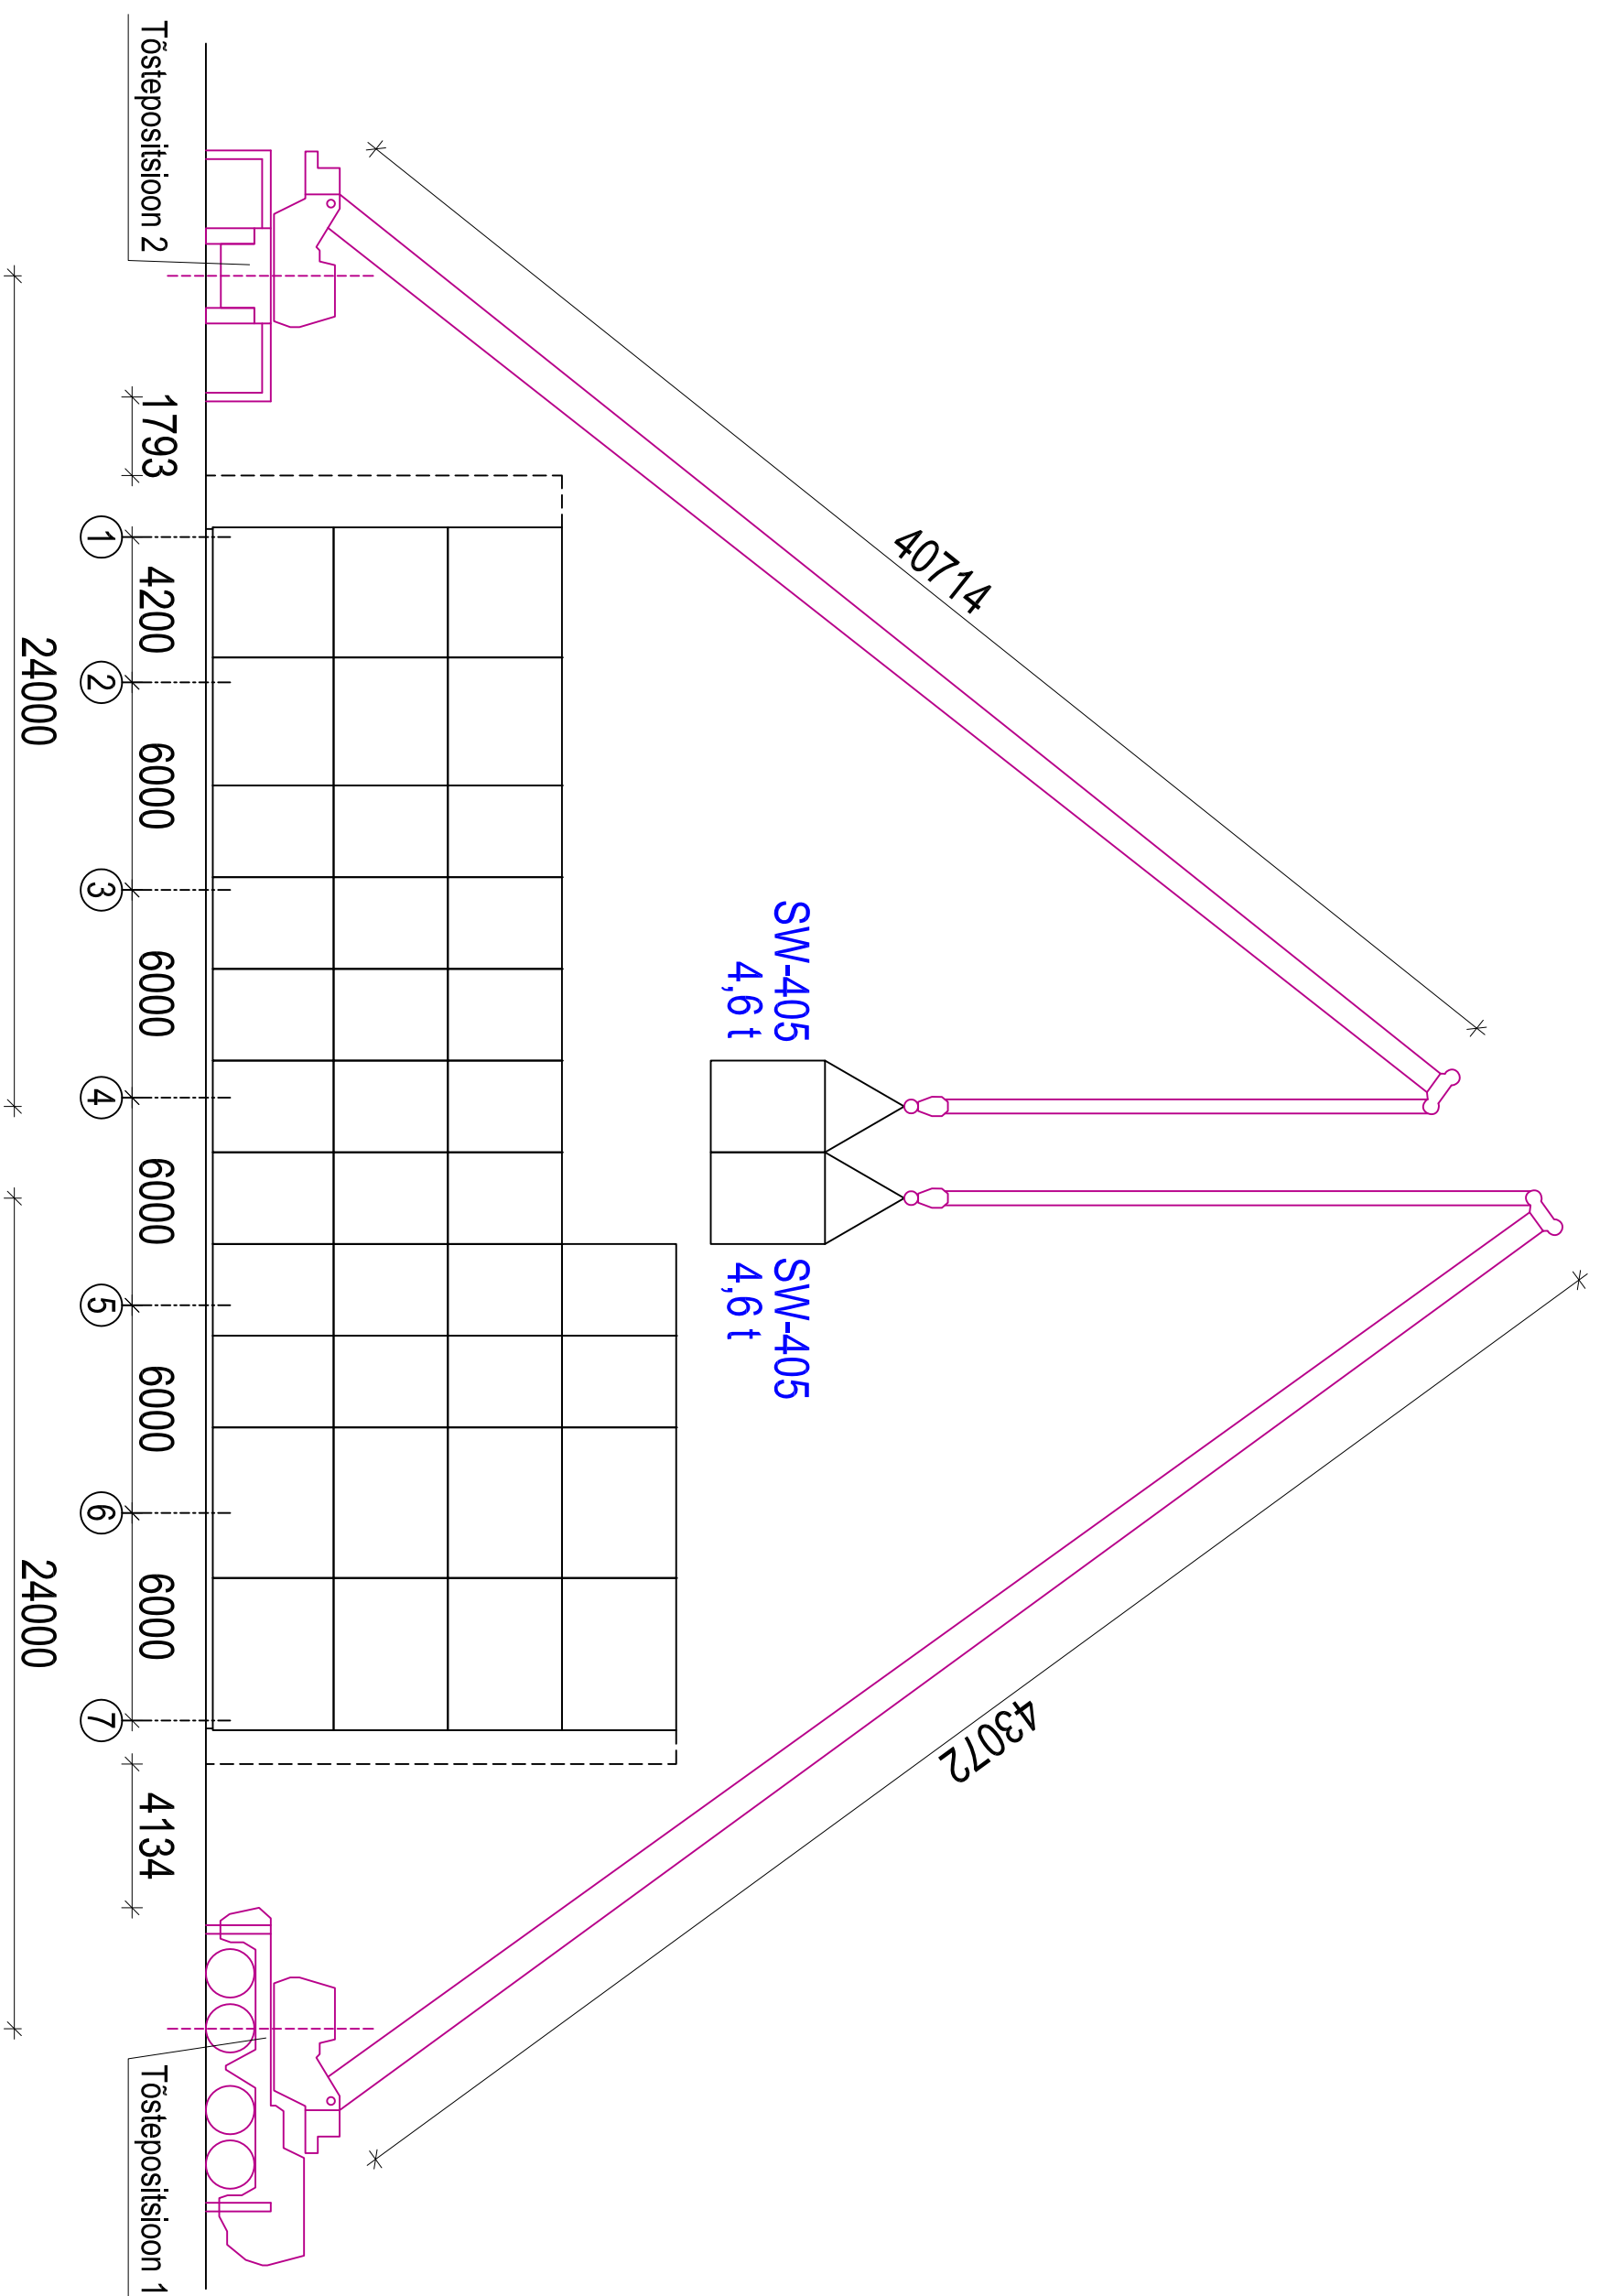


Majandusosa				
	Ühik	Kogus	Ühikunind	Kokku
Nimetus				
Välissepaneeclid	tk	36	€ 1 605,0	€ 57 780,0
Betoon	m³	2,6	€ 119,7	€ 311,2
Trepinnsid	m³	7	€ 304,0	€ 2 128,0
Teraspostid	tk	4	€ 285,0	€ 1 140,0
tööjoud	h	96	€ 12,5	€ 1 200,0
Autokraana	h	24	€ 100,0	€ 2 400,0
Kokku ilma KM-ta				€ 64 959,2


80T AUTOKRAANA LIEBHERR LTM 1080 TÕSTEGRAAFIK

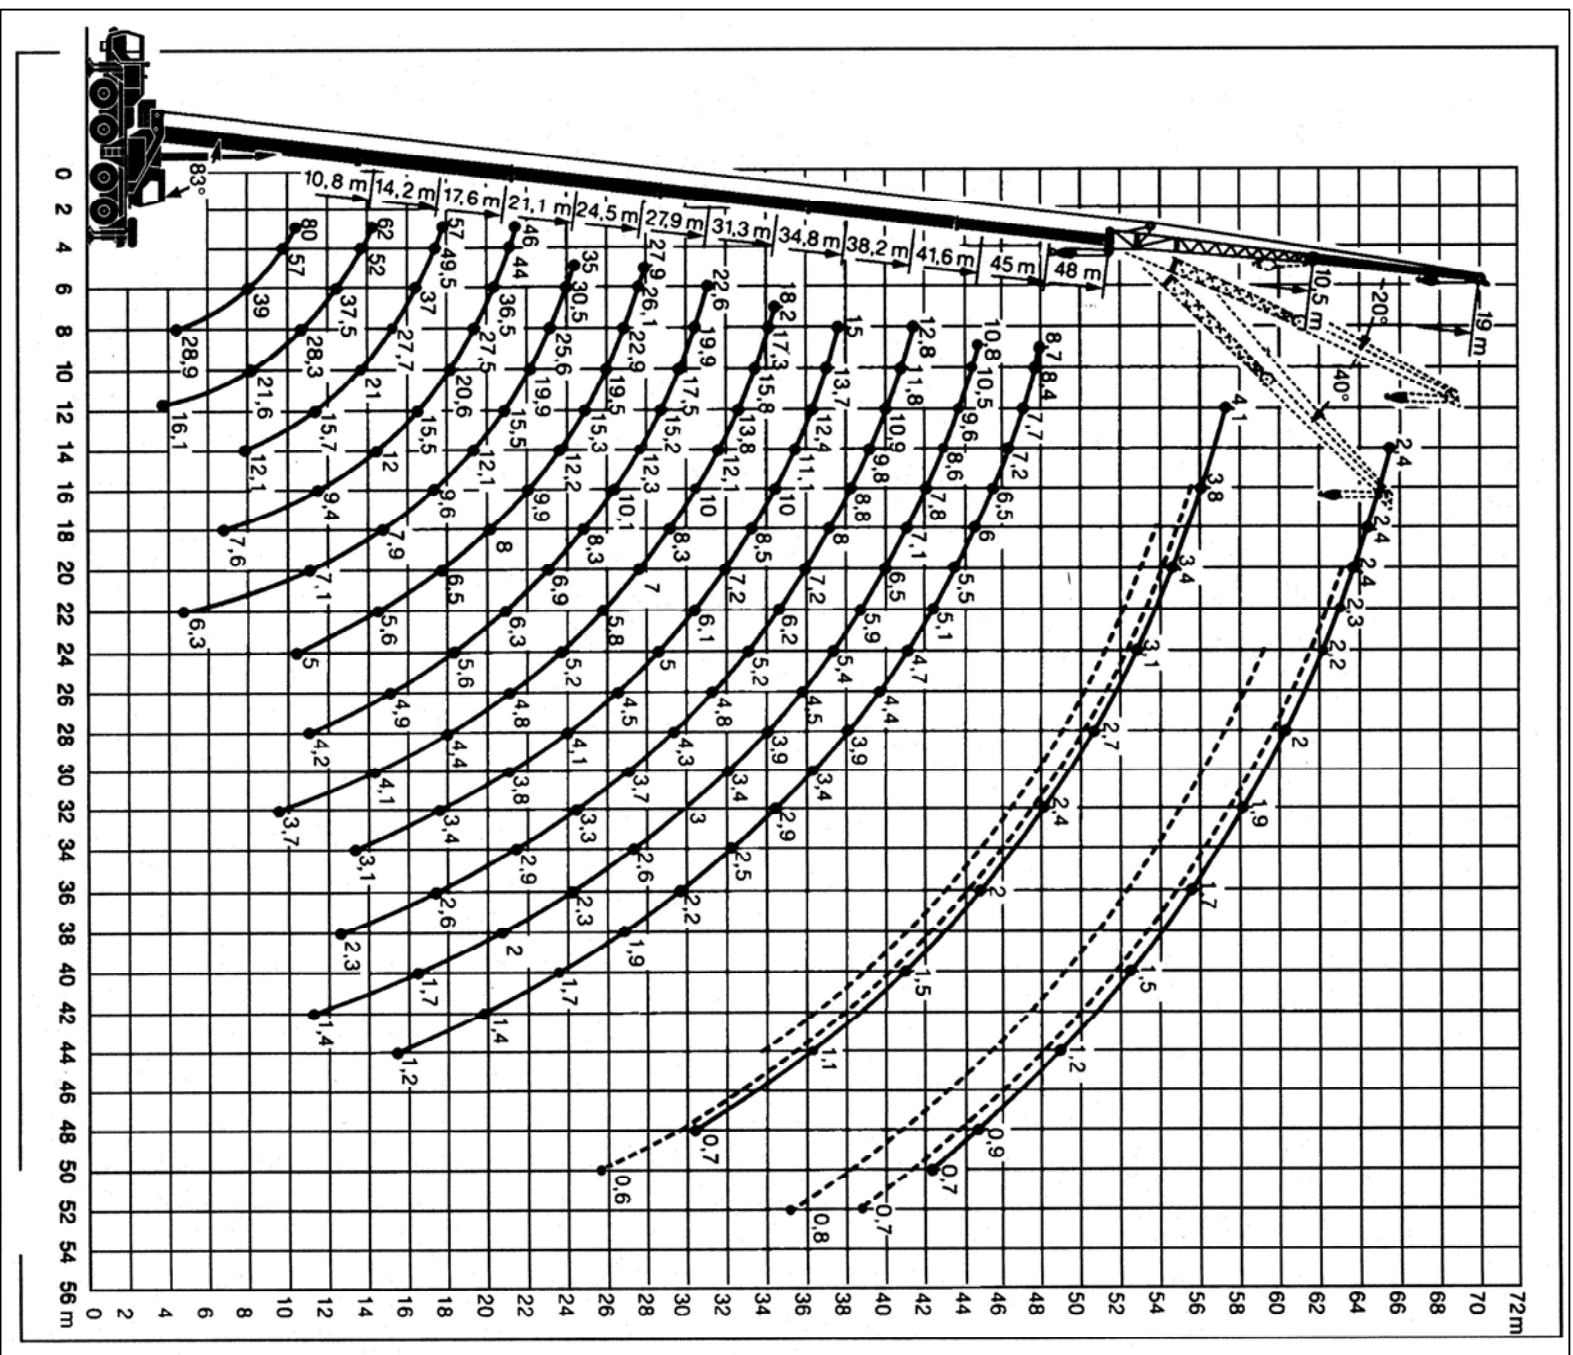


IV KORRUSE KARKASSI EHI TUSTÖÖDE TEOSTAMISE AJAGRAAFIK

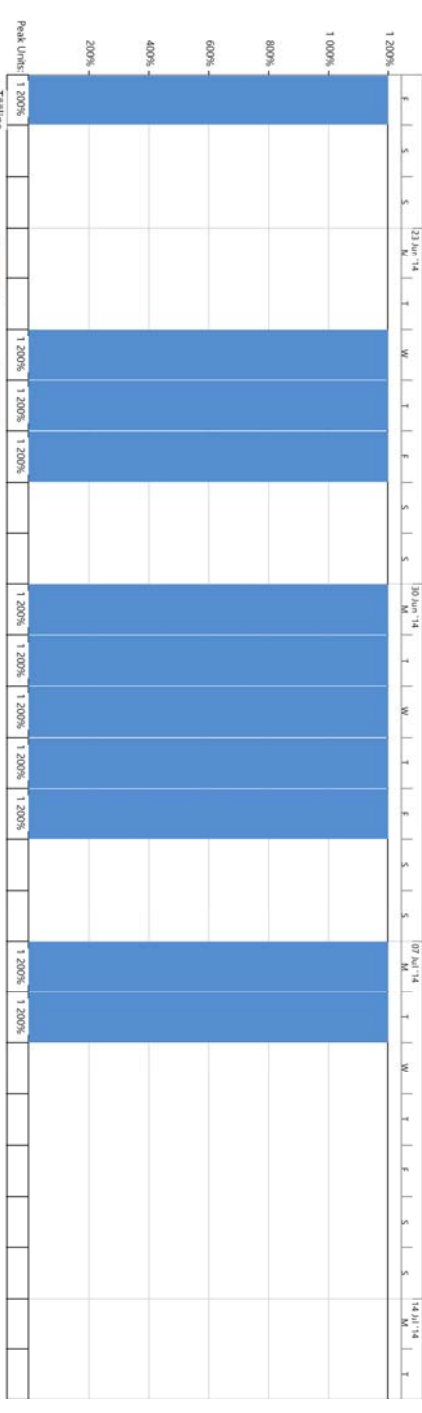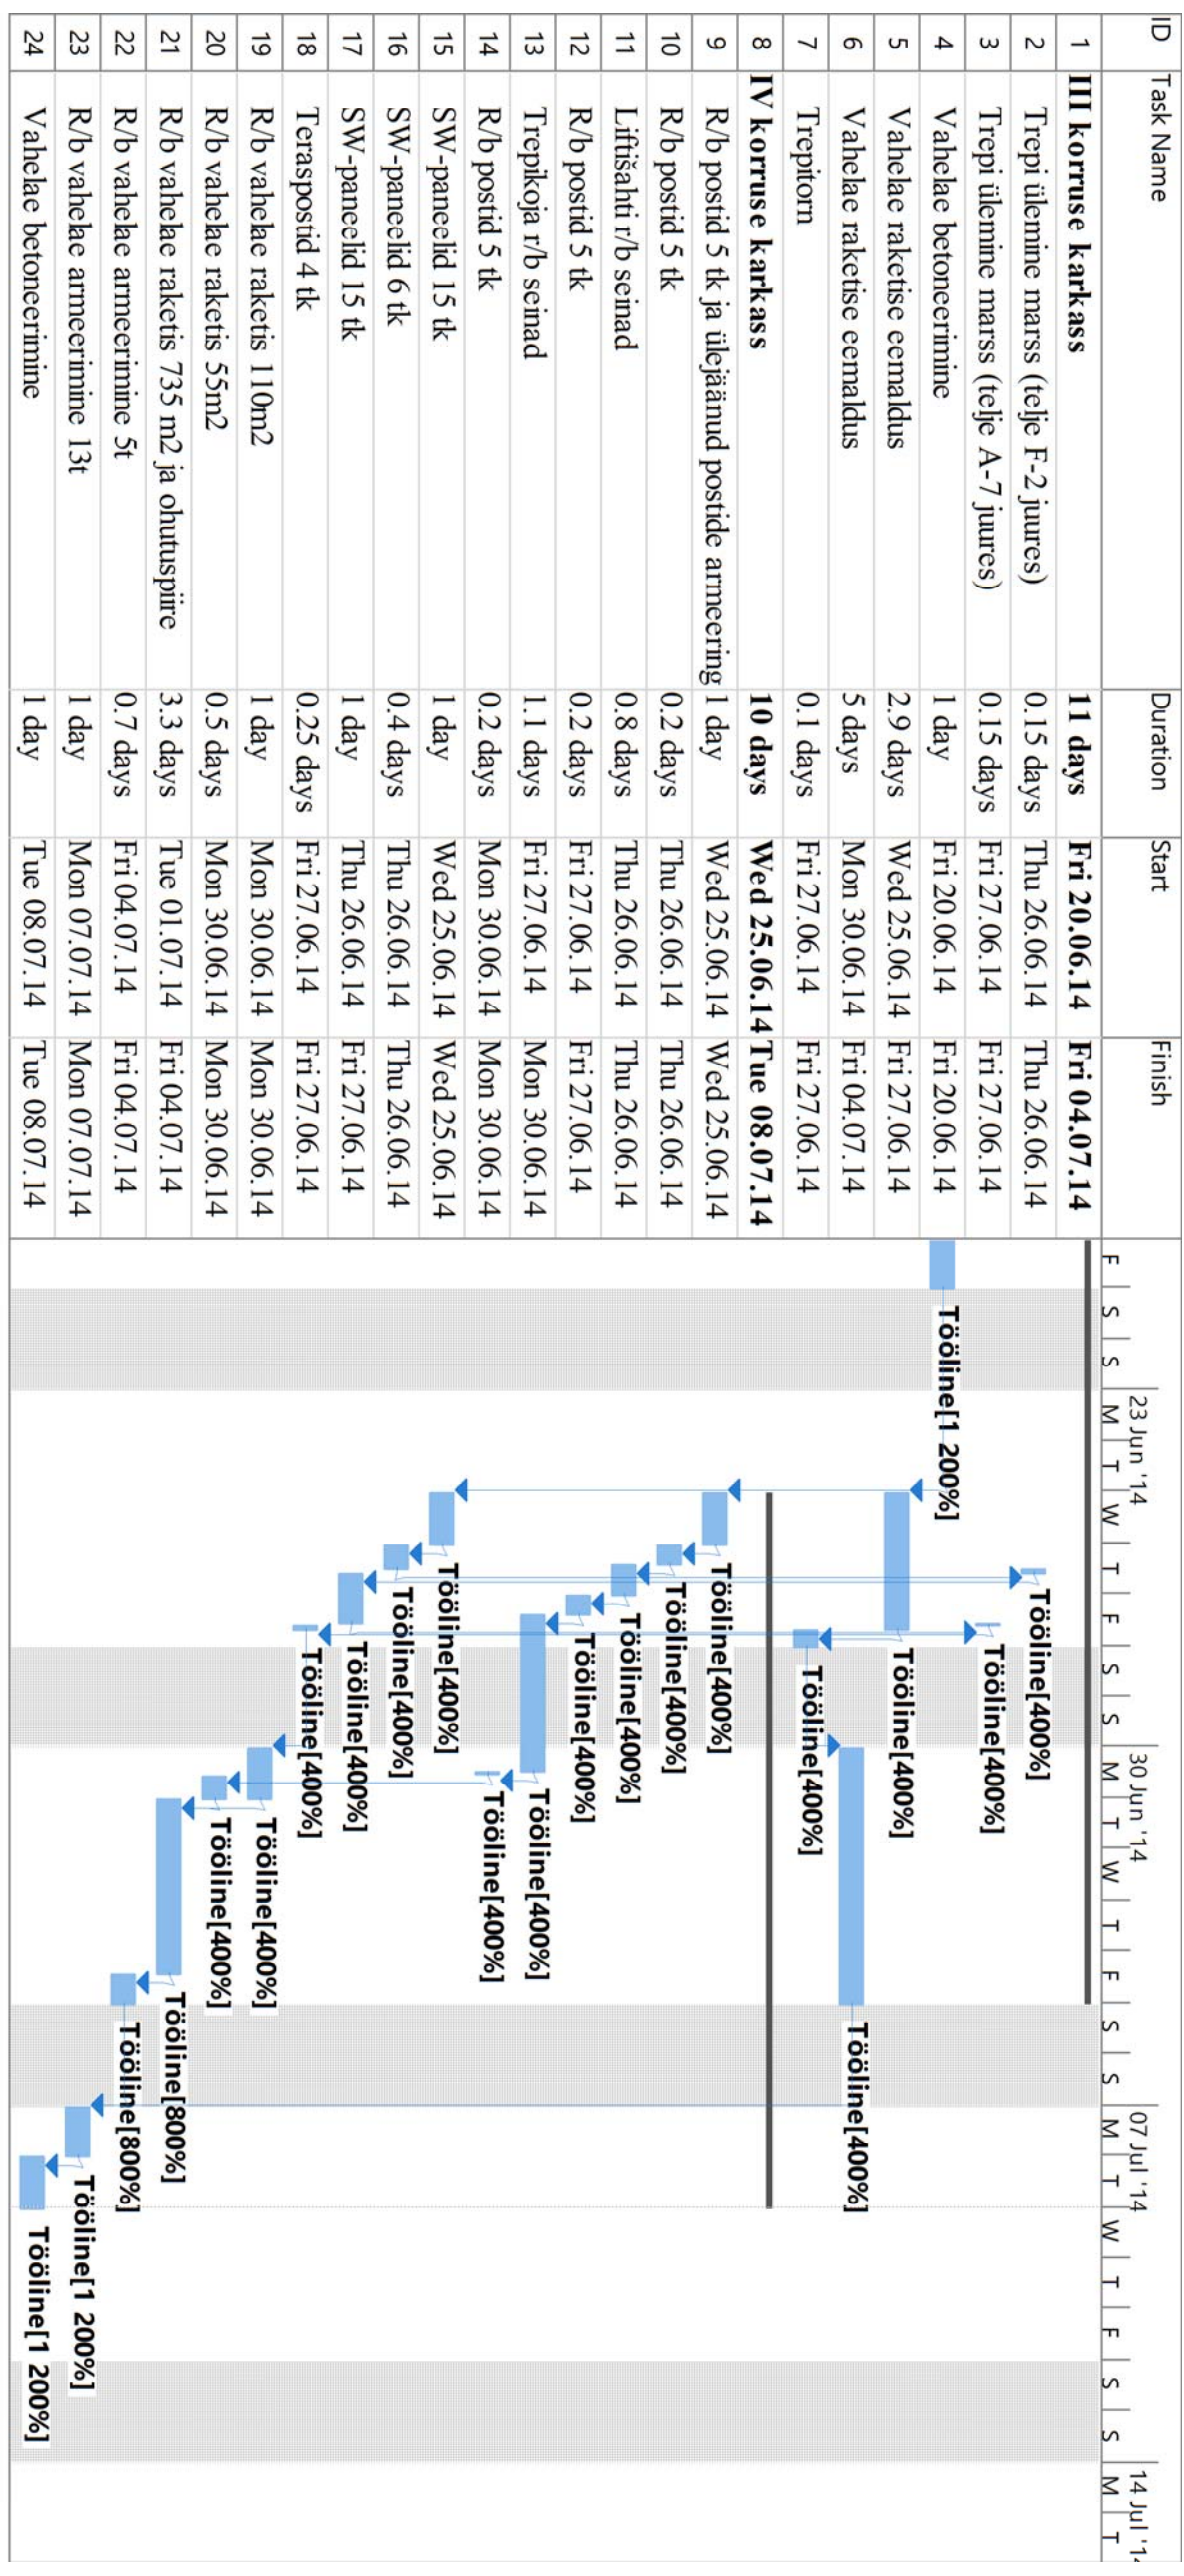


SÖLM 1 M1:40

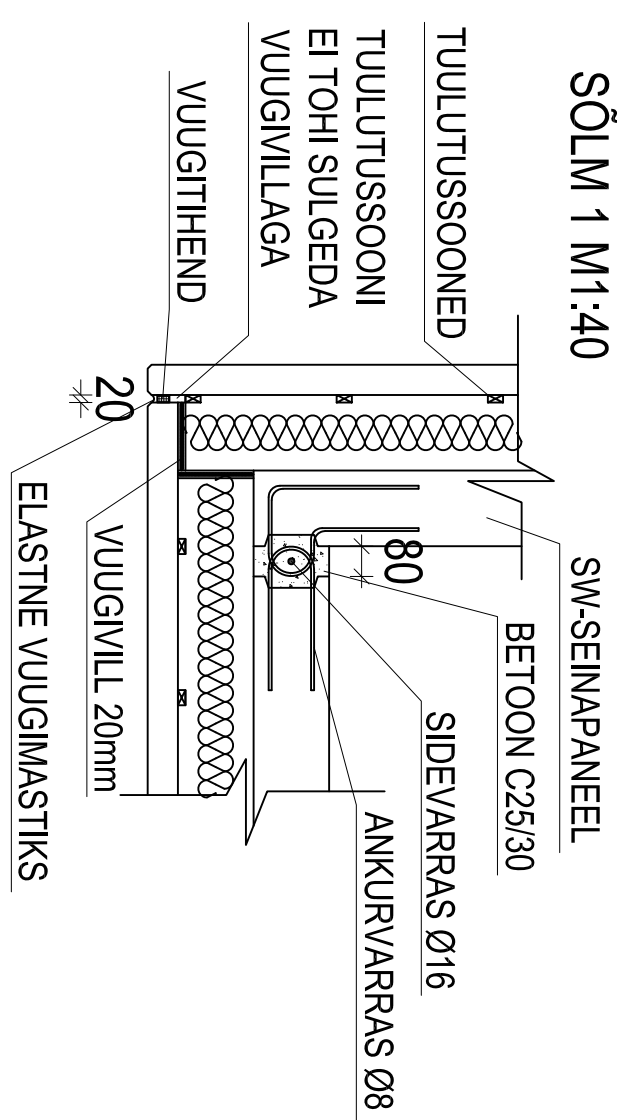

SÖLM 2 M1:40

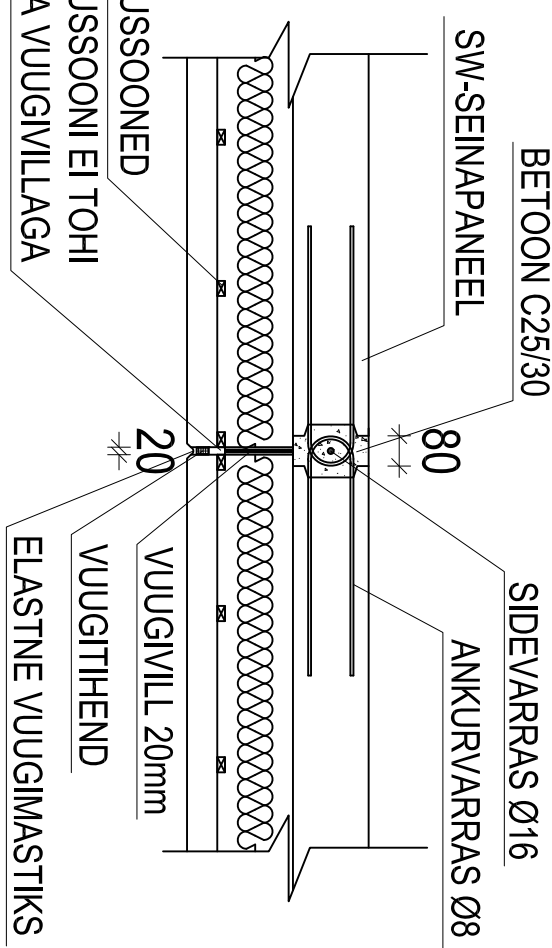

SÖLM 3 M1:40

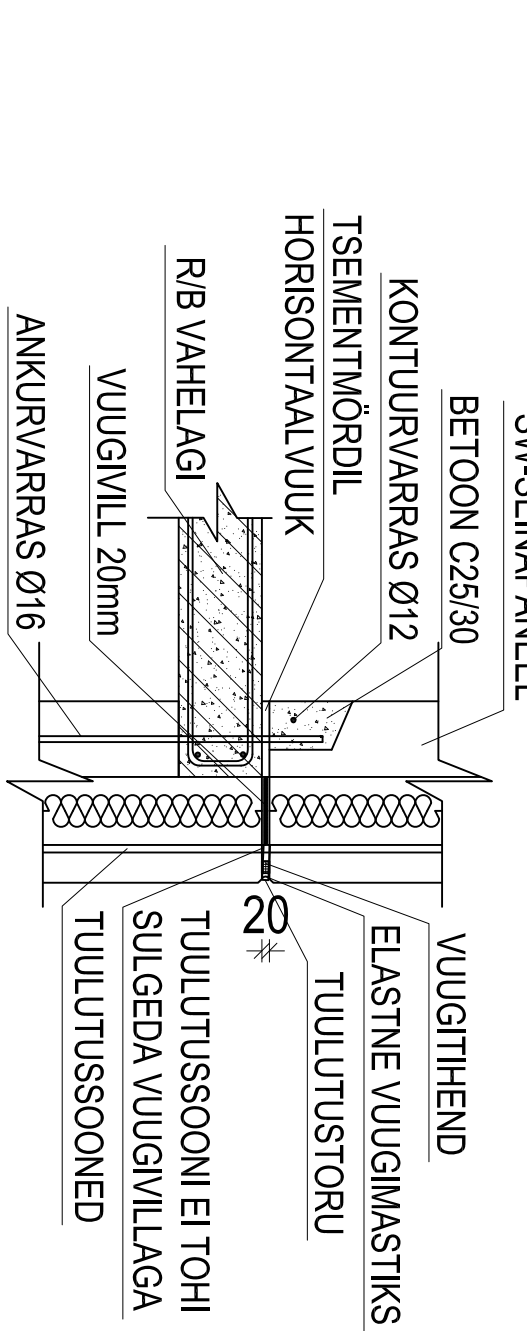

Märkused:

1. Joonist lugeda koos tehnoloogiakardi seletuskirja osaga.
2. IV korruse monoliitse karkassi ehitistööde ajagraafik vt lisa 5.

LÕPUTÖÖ					
			Siird.	Lahit	Lahit
	Objekt	Vallikuu in 7 hüdroonome	TP	3	5
	Joonis:	IV kortuse montaažilõhude tehnoloogialaekart			
Koostas	Väljar kilmand				
ühendaja	Eini Tammaru				
		TALLINNA TEHNIKAKOOL KEI 9/101			