



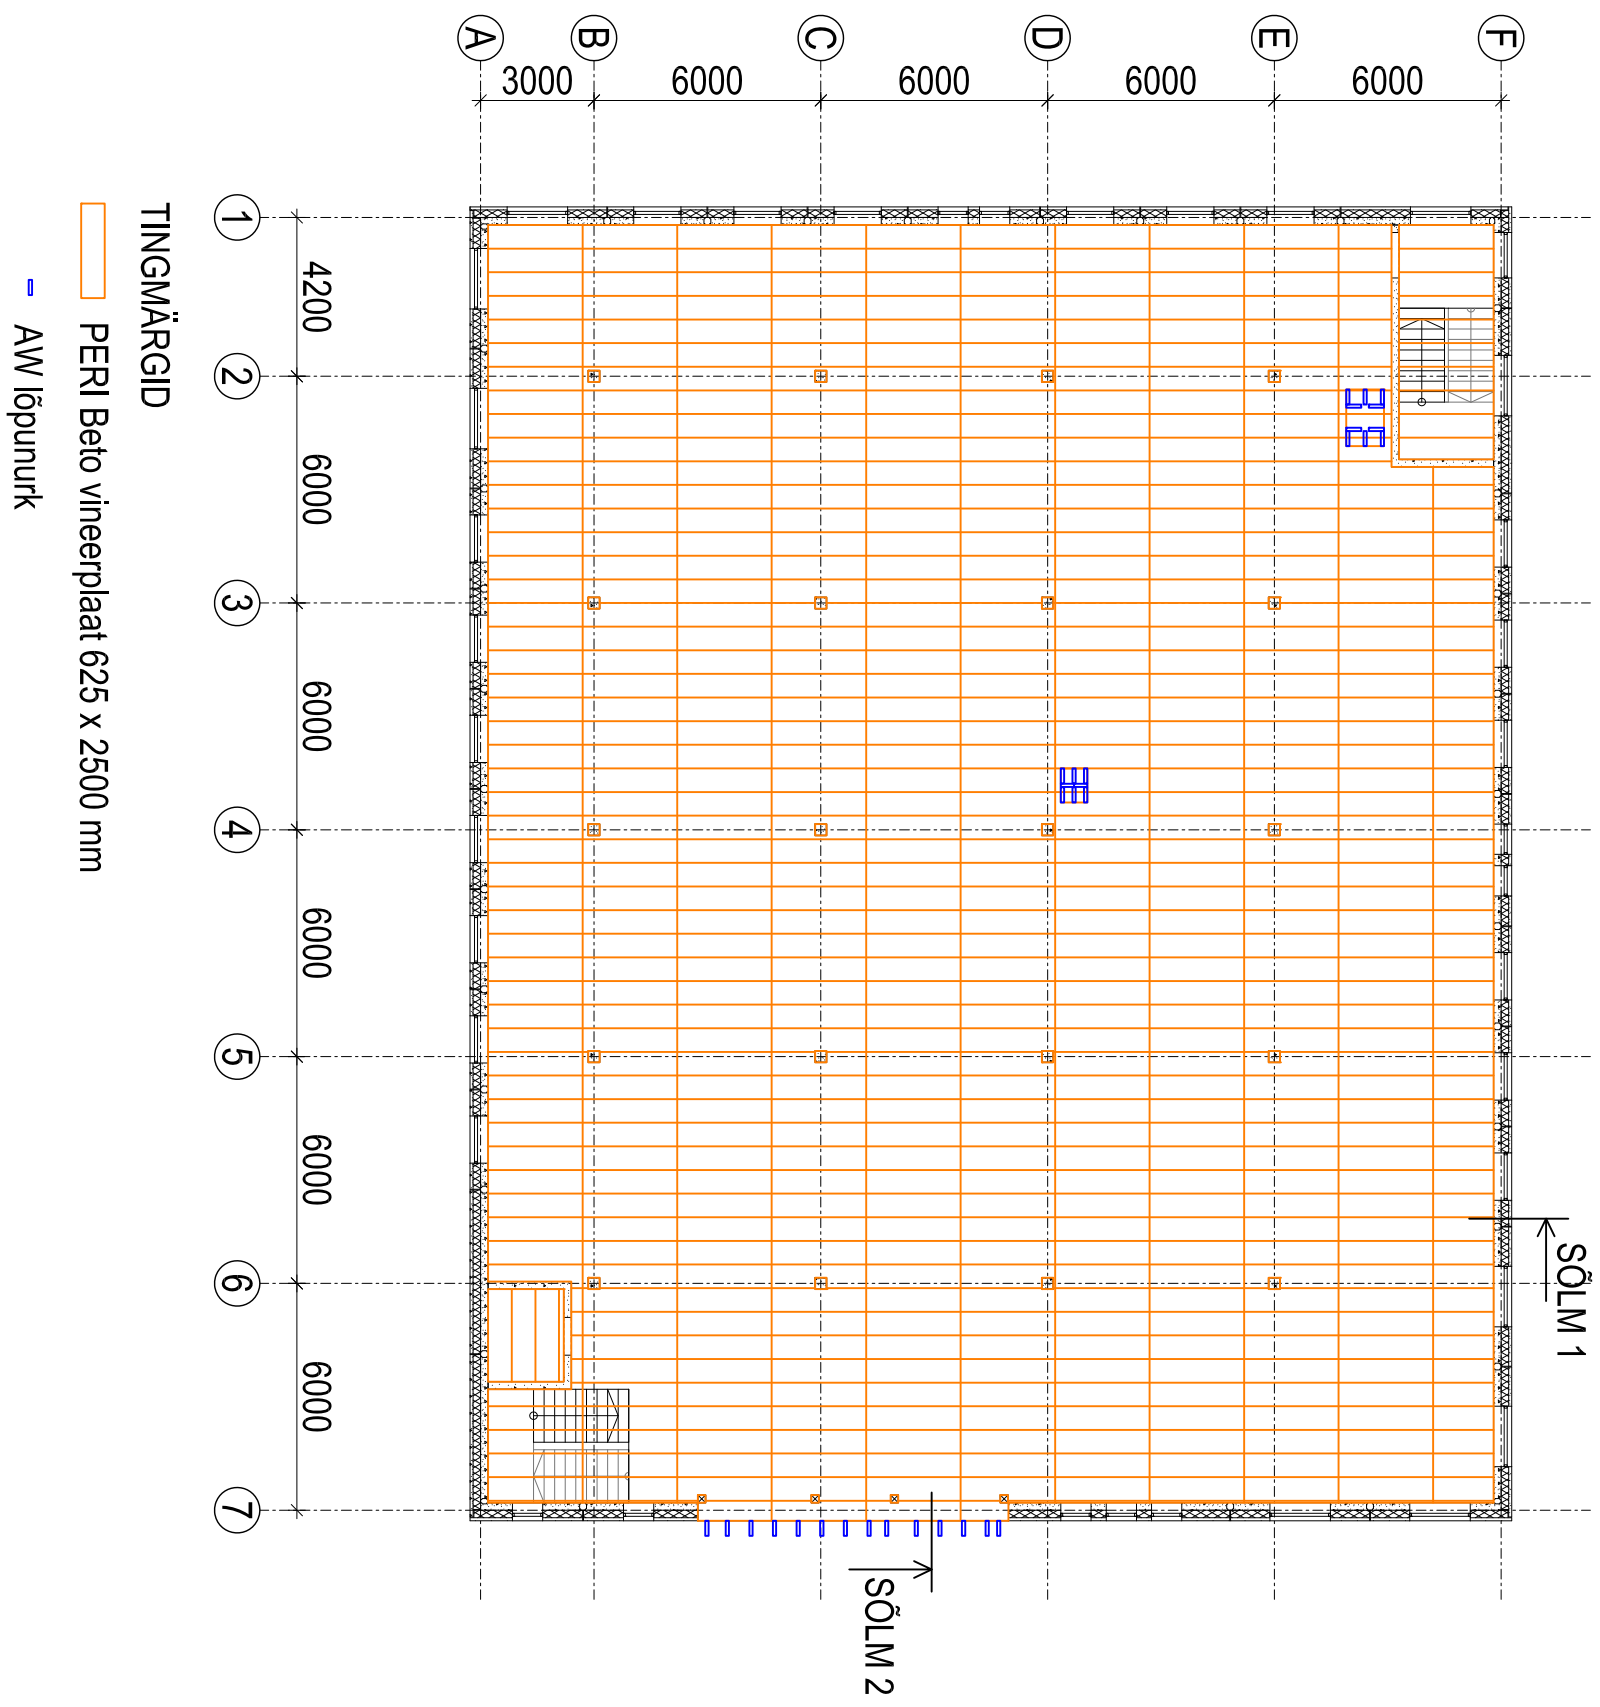

IV KORRUSE VAHELAE RAKETISE PLAAN

M1:400

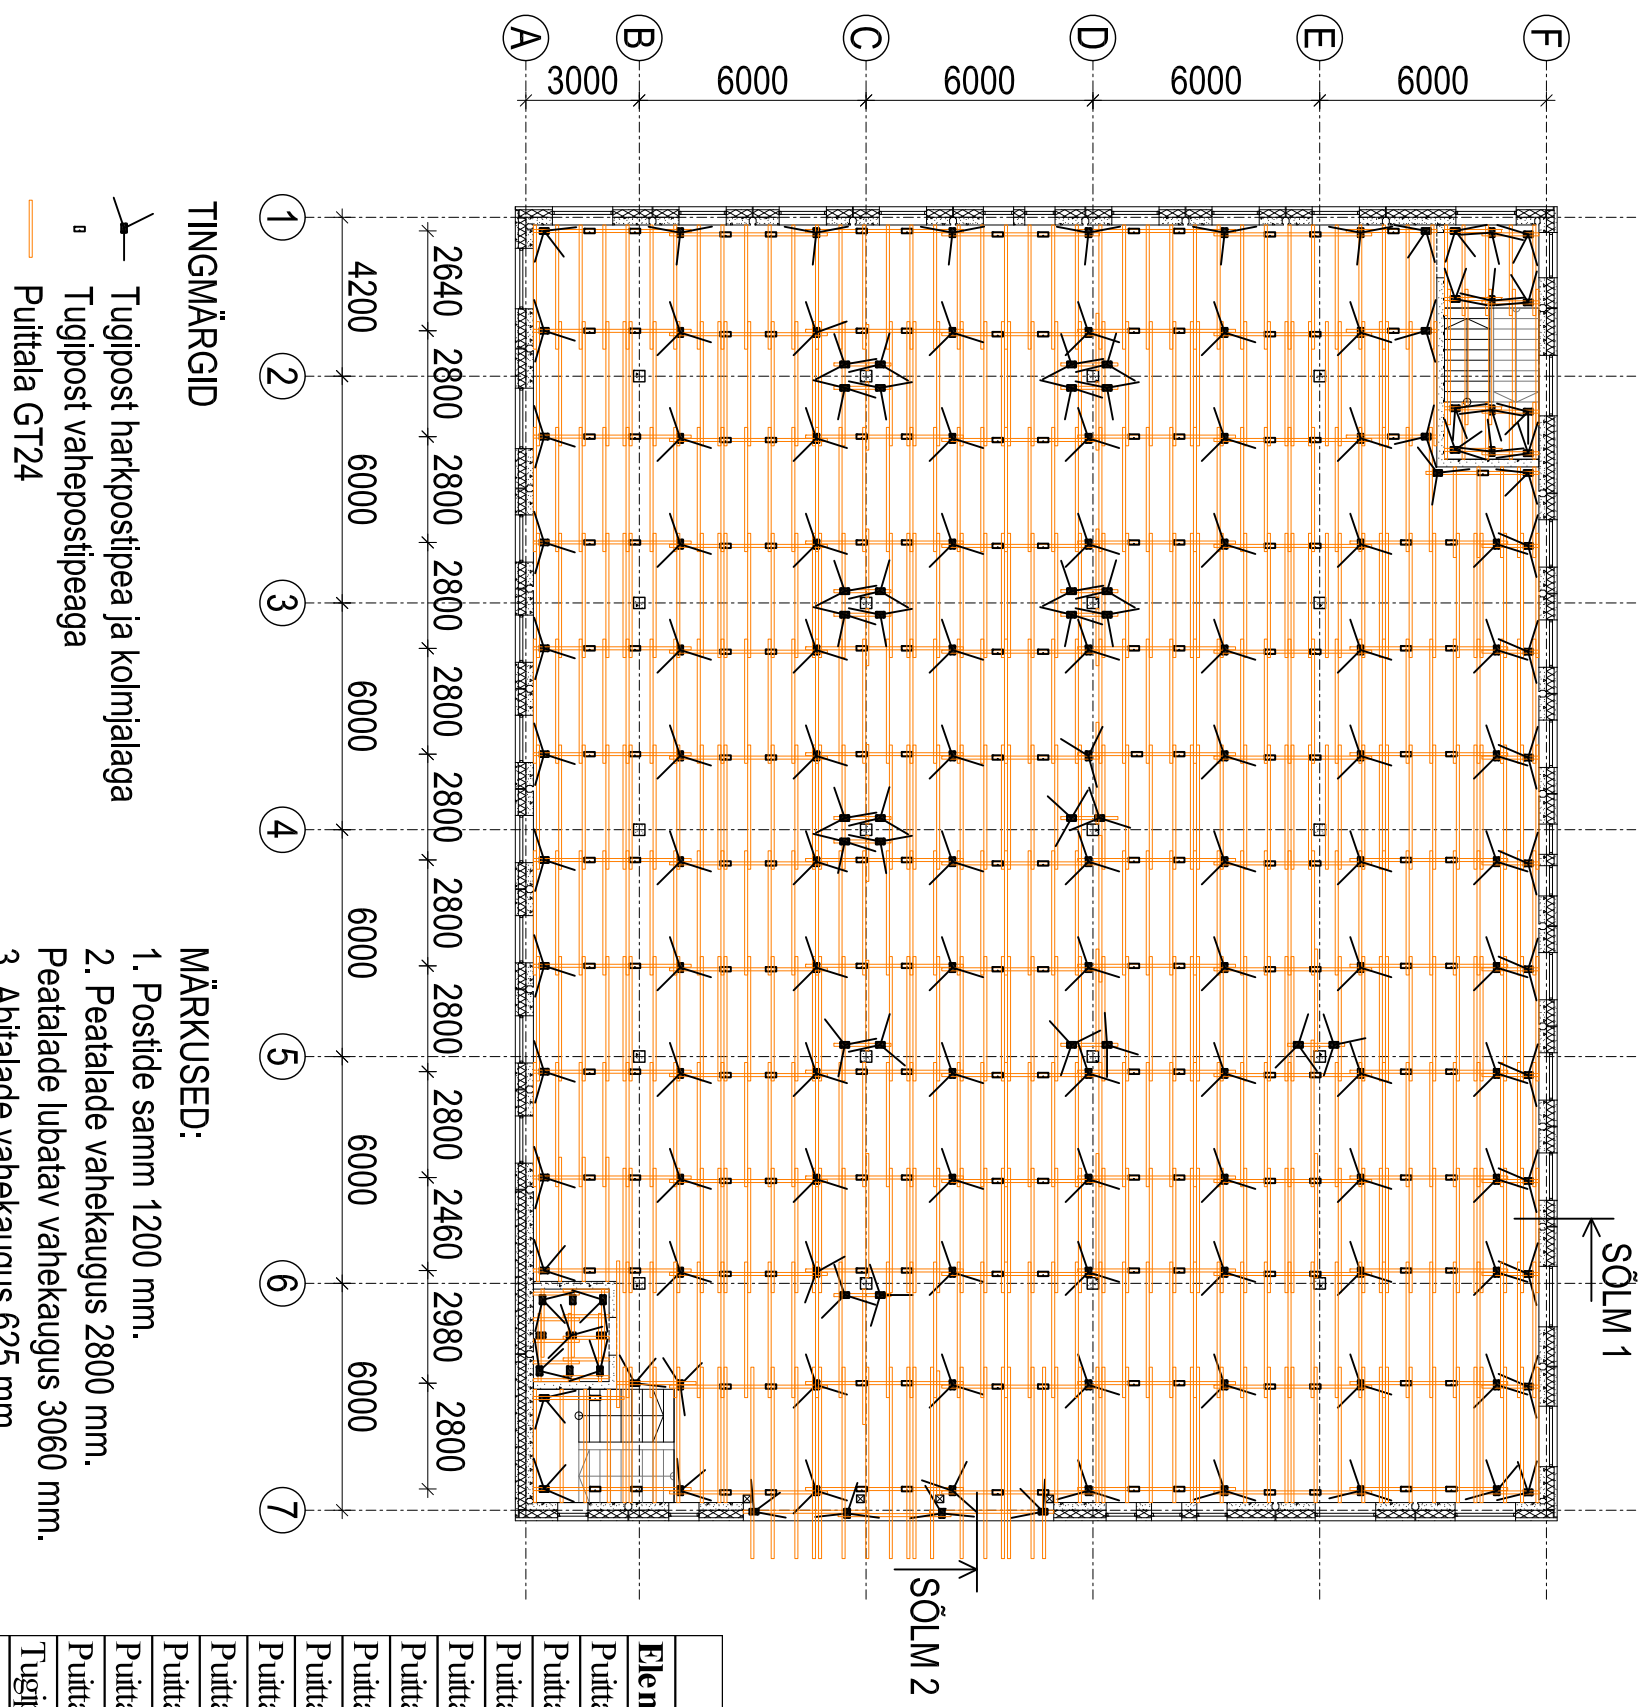


MÄRKUSED:

- Postide samm 1200 mm.
- Peatalade vahelkaugus 2800 mm.
- Peatalade libalav vahelkaugus 3060 mm.


IV KORRUSE VAHELAE BETONEERIMISE PLAAN

M1:400

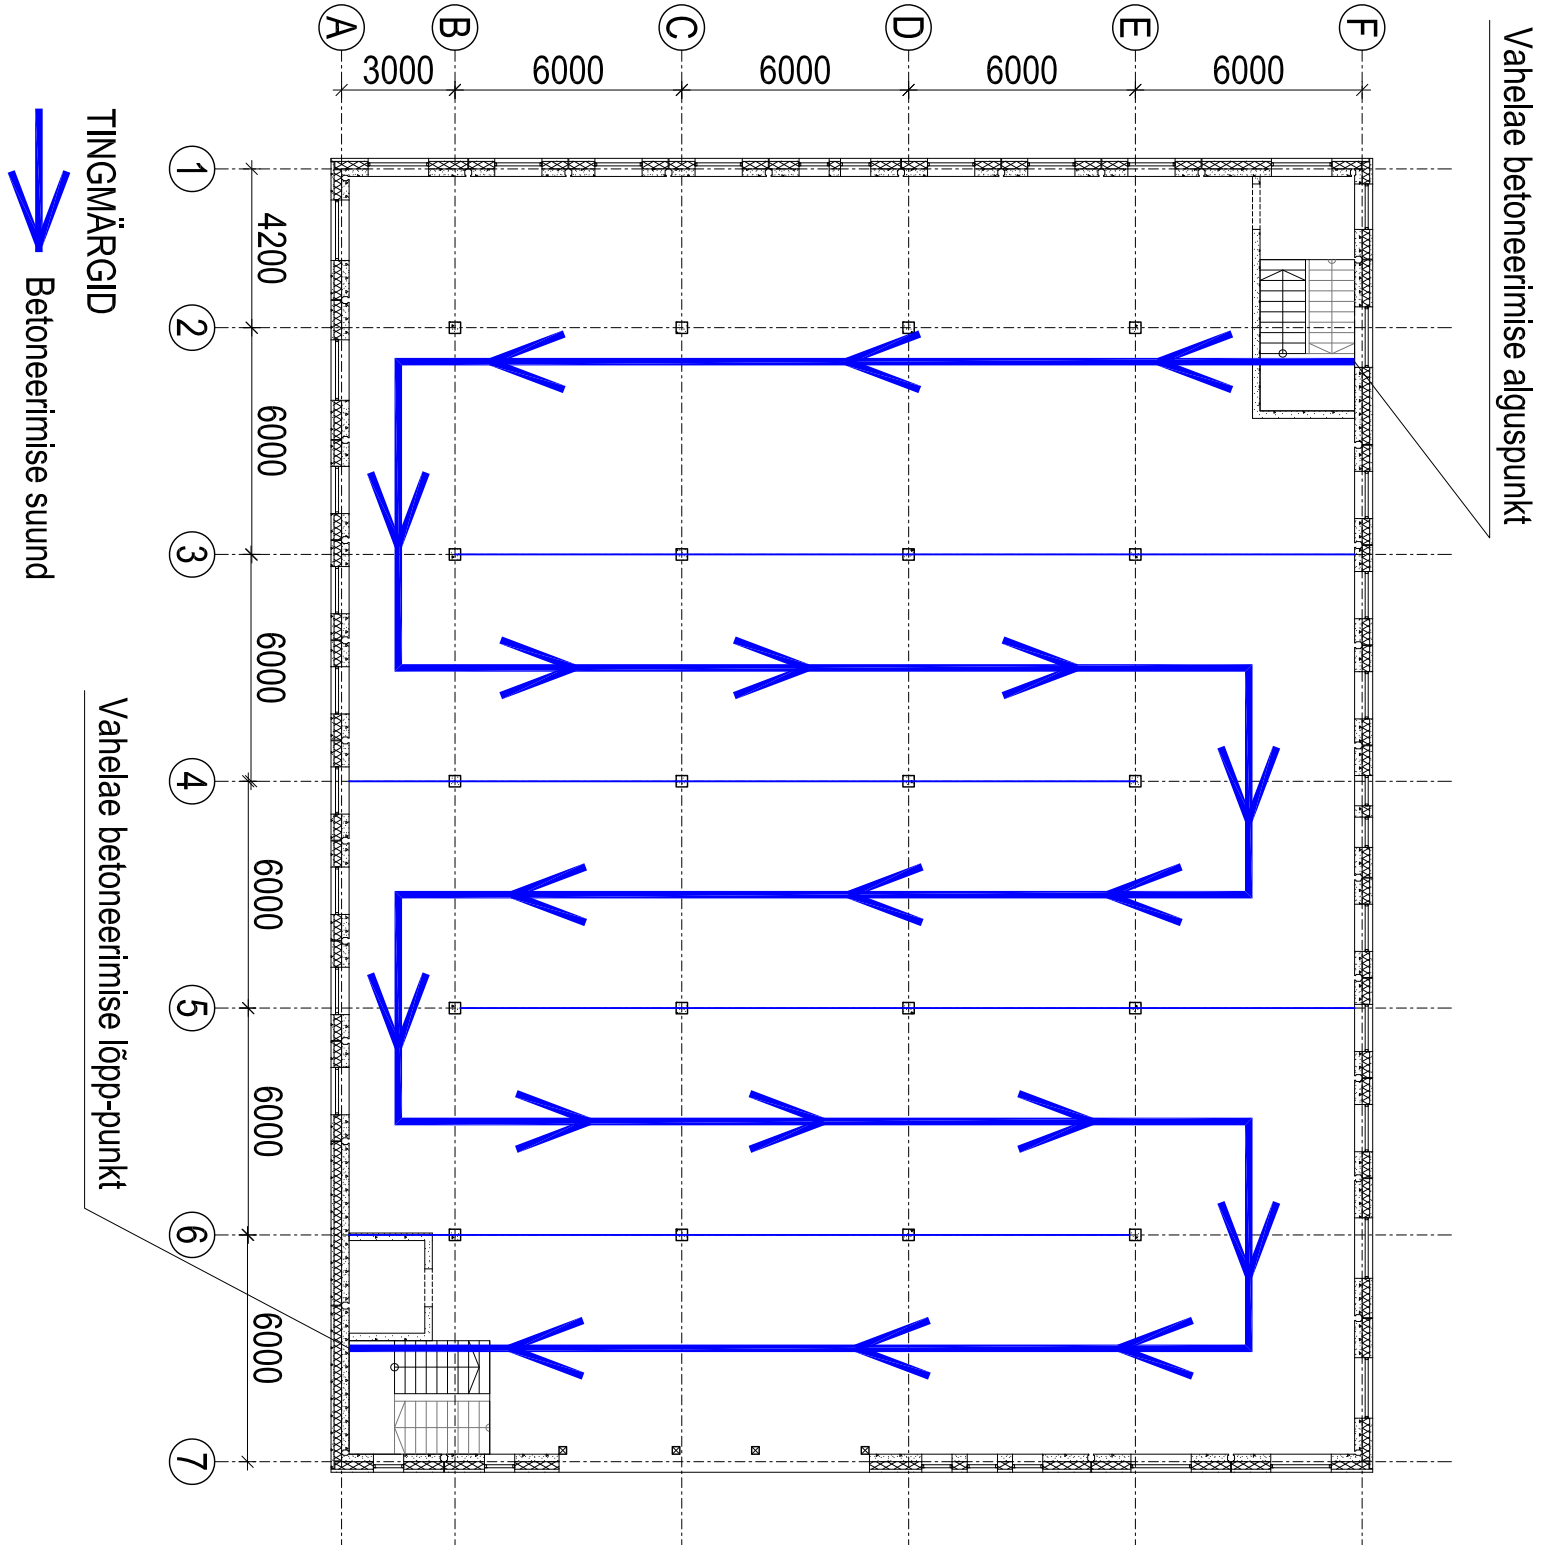


IV KORRUSE VAHELAE BETONEERIMISE VAADE

M1:400

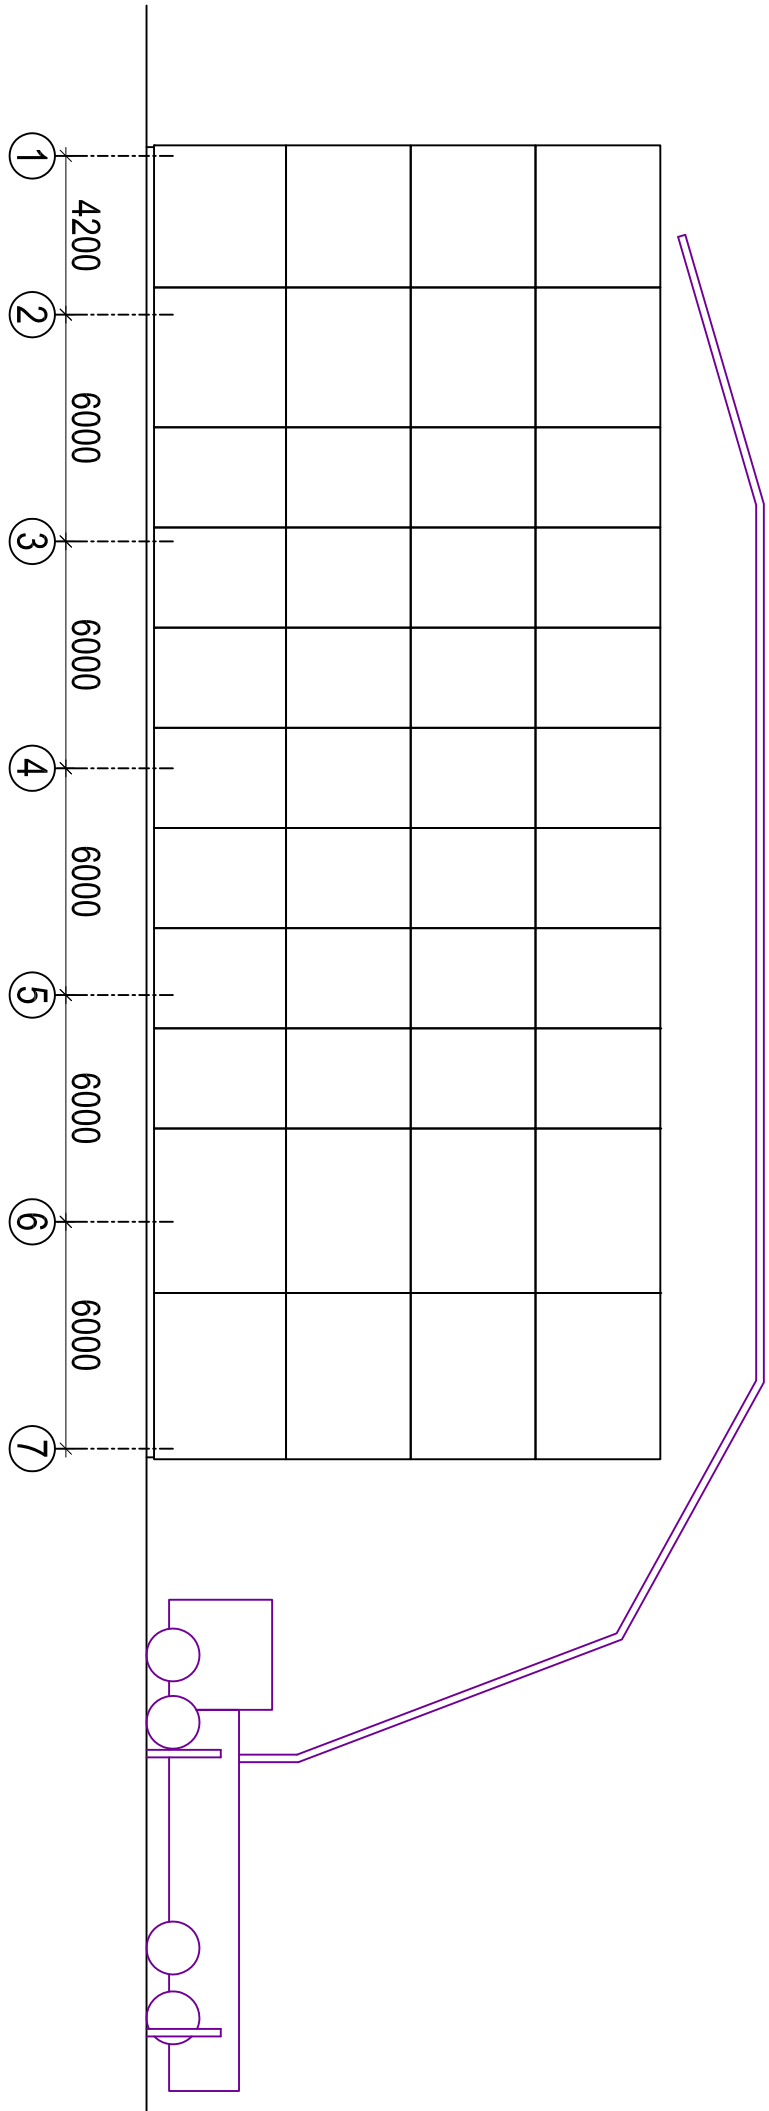


MASINATE PAIKNEMINE BETONEERIMISE AJAL

M1:800

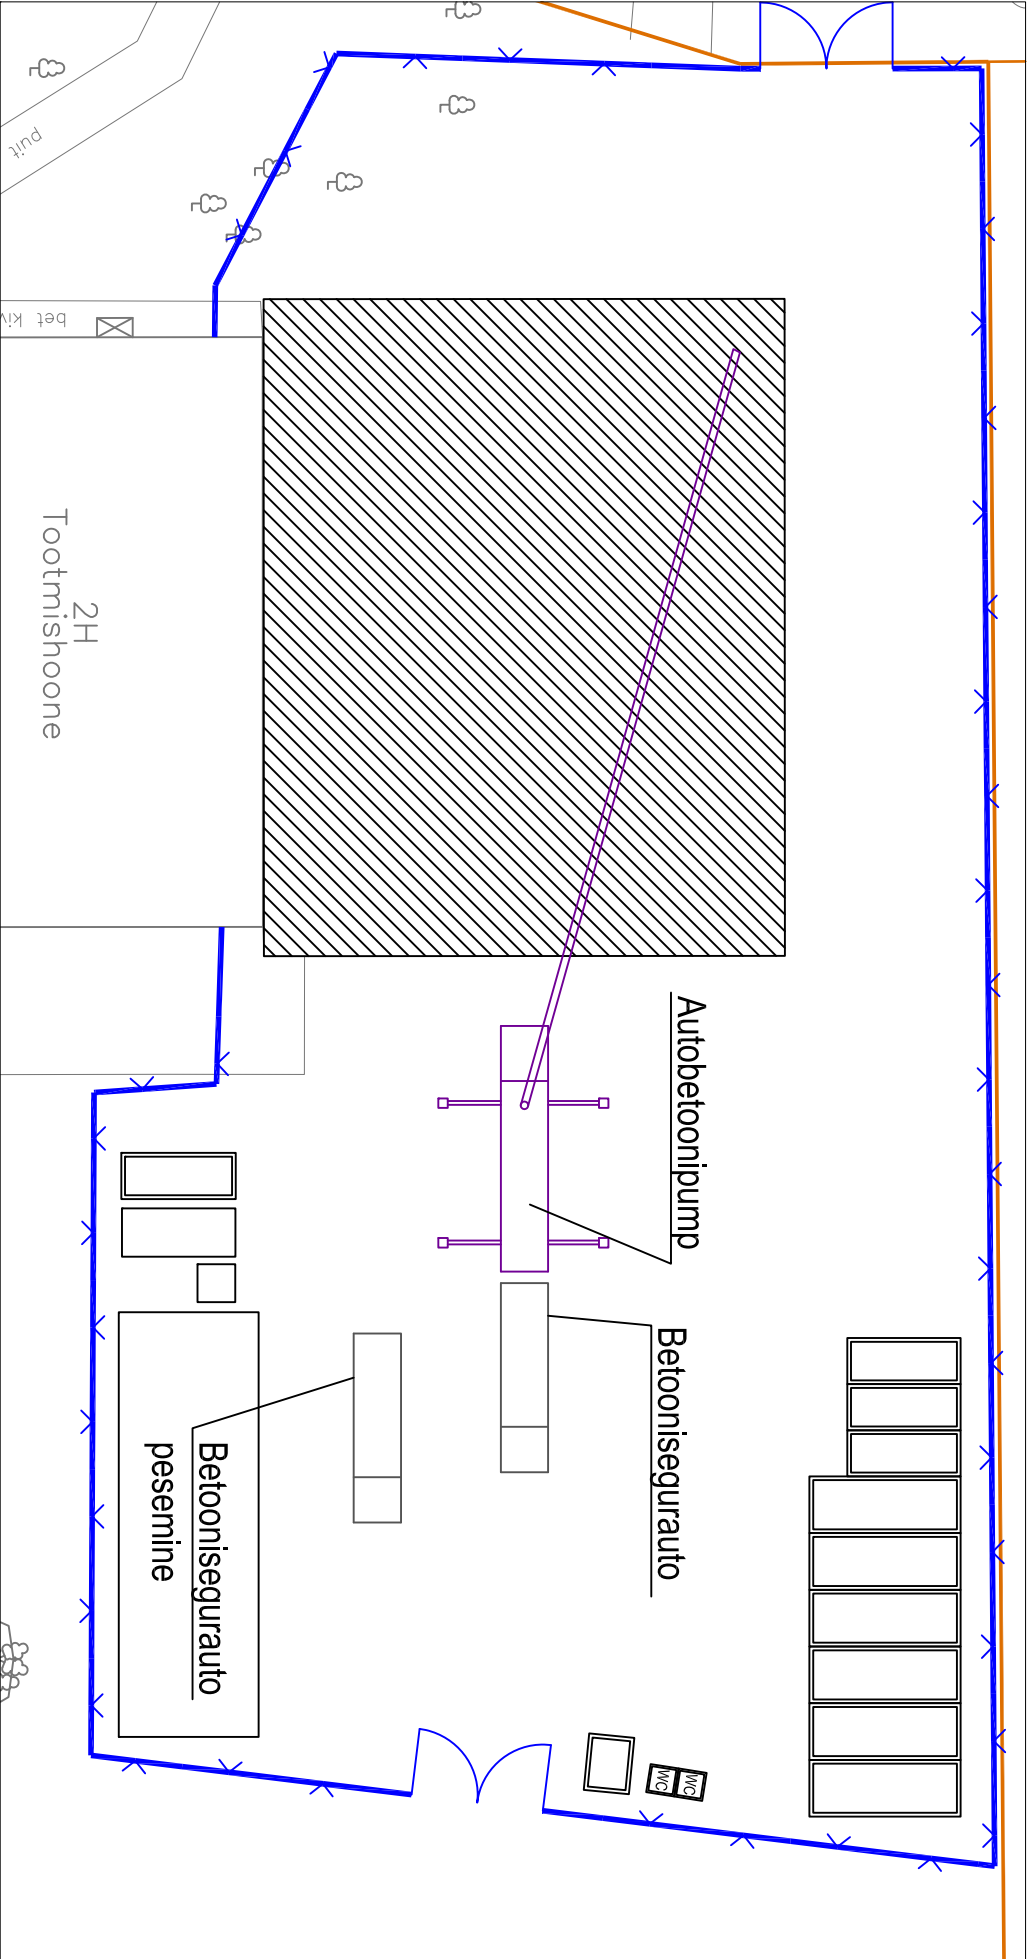


IV KORRUSE POSTIDE JA SEINTE BETONEERIMISE PLAAN


M1:400

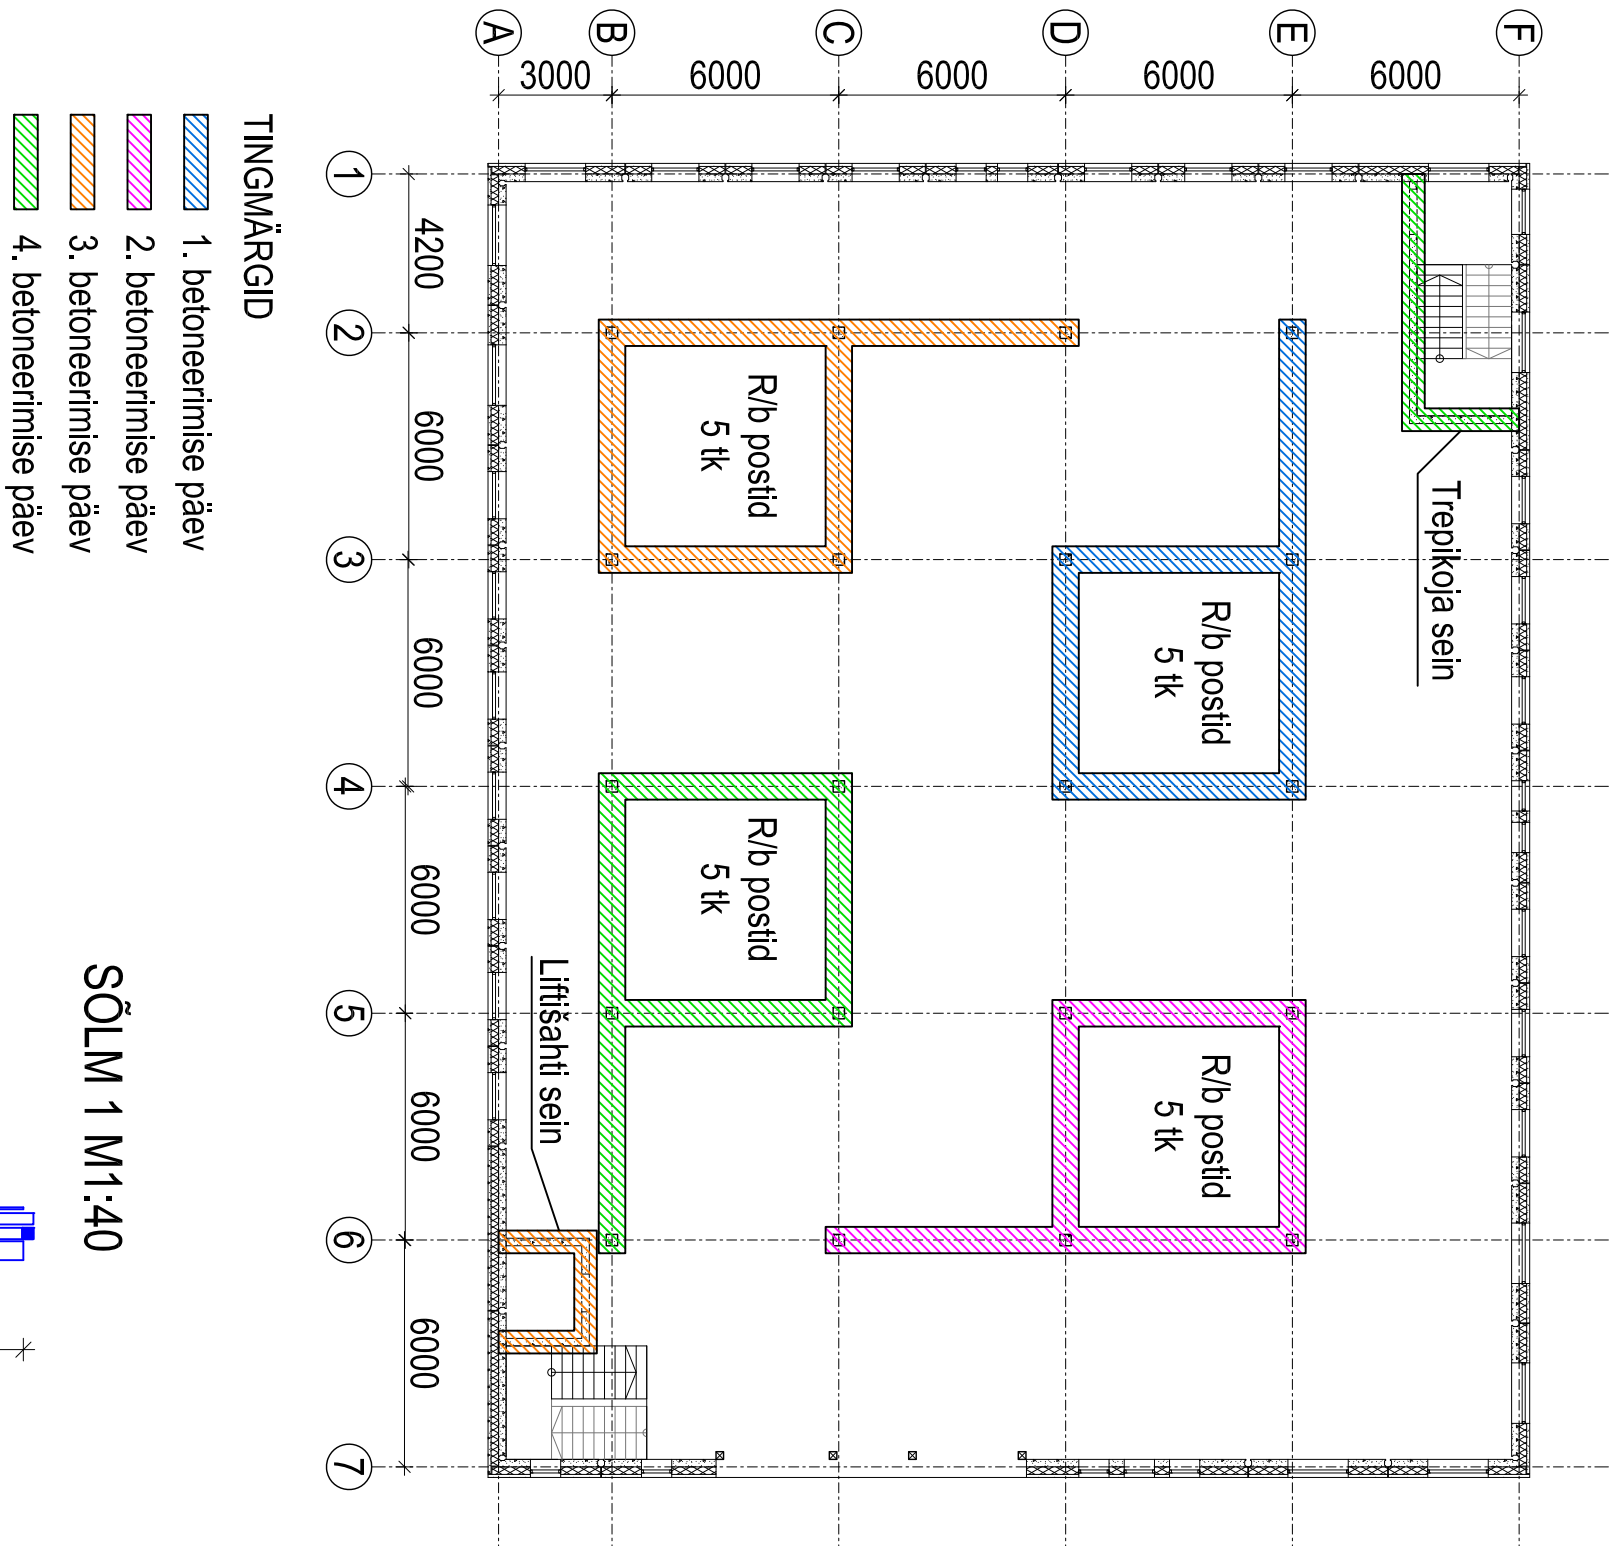

SÕLM 1 M1:40

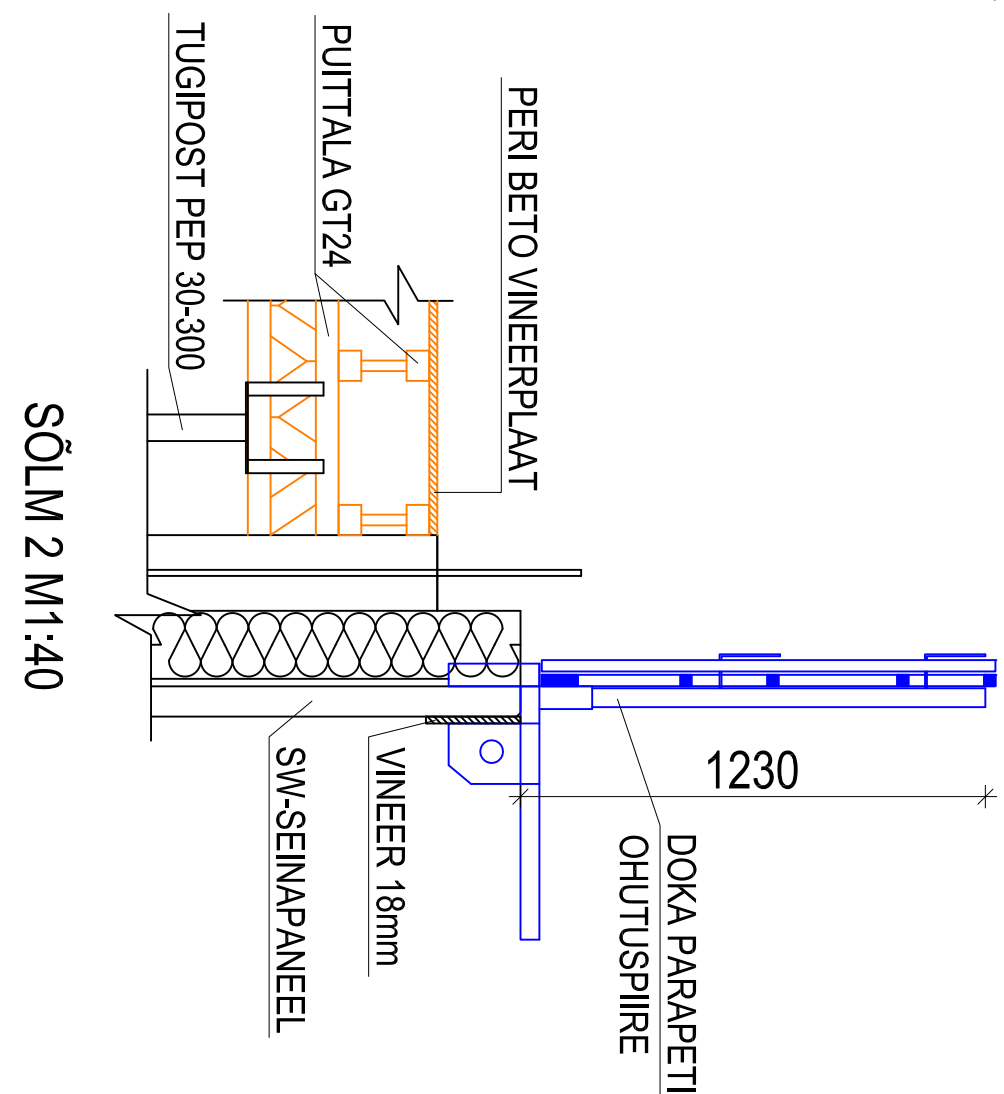

SÕLM 2 M1:40

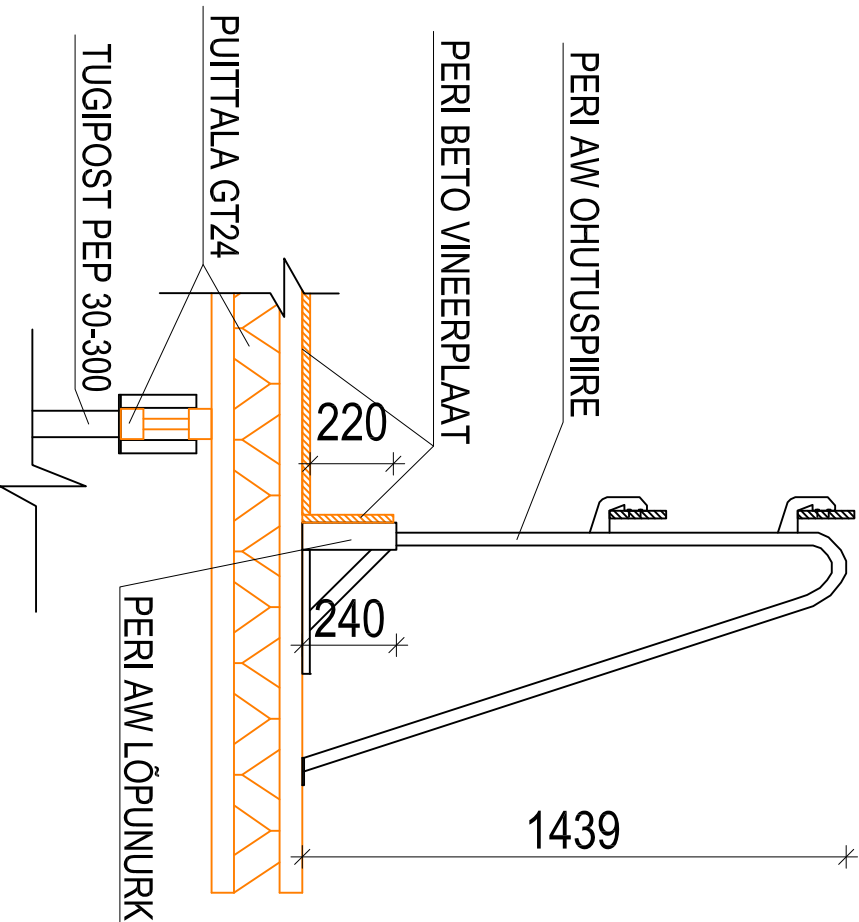

Märkused:

- Joonist lugeda koos tehnoloogiakaardi seletuskirja osaga.
- IV korruse monoliitse karkassi ehitustööde ajagraafik vt lisa 5.

| LÕPUTÖÖ |                               |                         |      |      |
|---------|-------------------------------|-------------------------|------|------|
|         | Objekt:                       | Staat.                  | Leht | Leht |
|         | Vahukoja tn 7 büroohoone      | TP                      | 4    | 5    |
|         | Jaanis:                       |                         |      |      |
|         | IV korruse monoliitse karkass | TALLINNA TEHNIKAKÕRGKOO |      |      |
|         | Järeleandja:                  | Emil Tammaru            |      |      |