
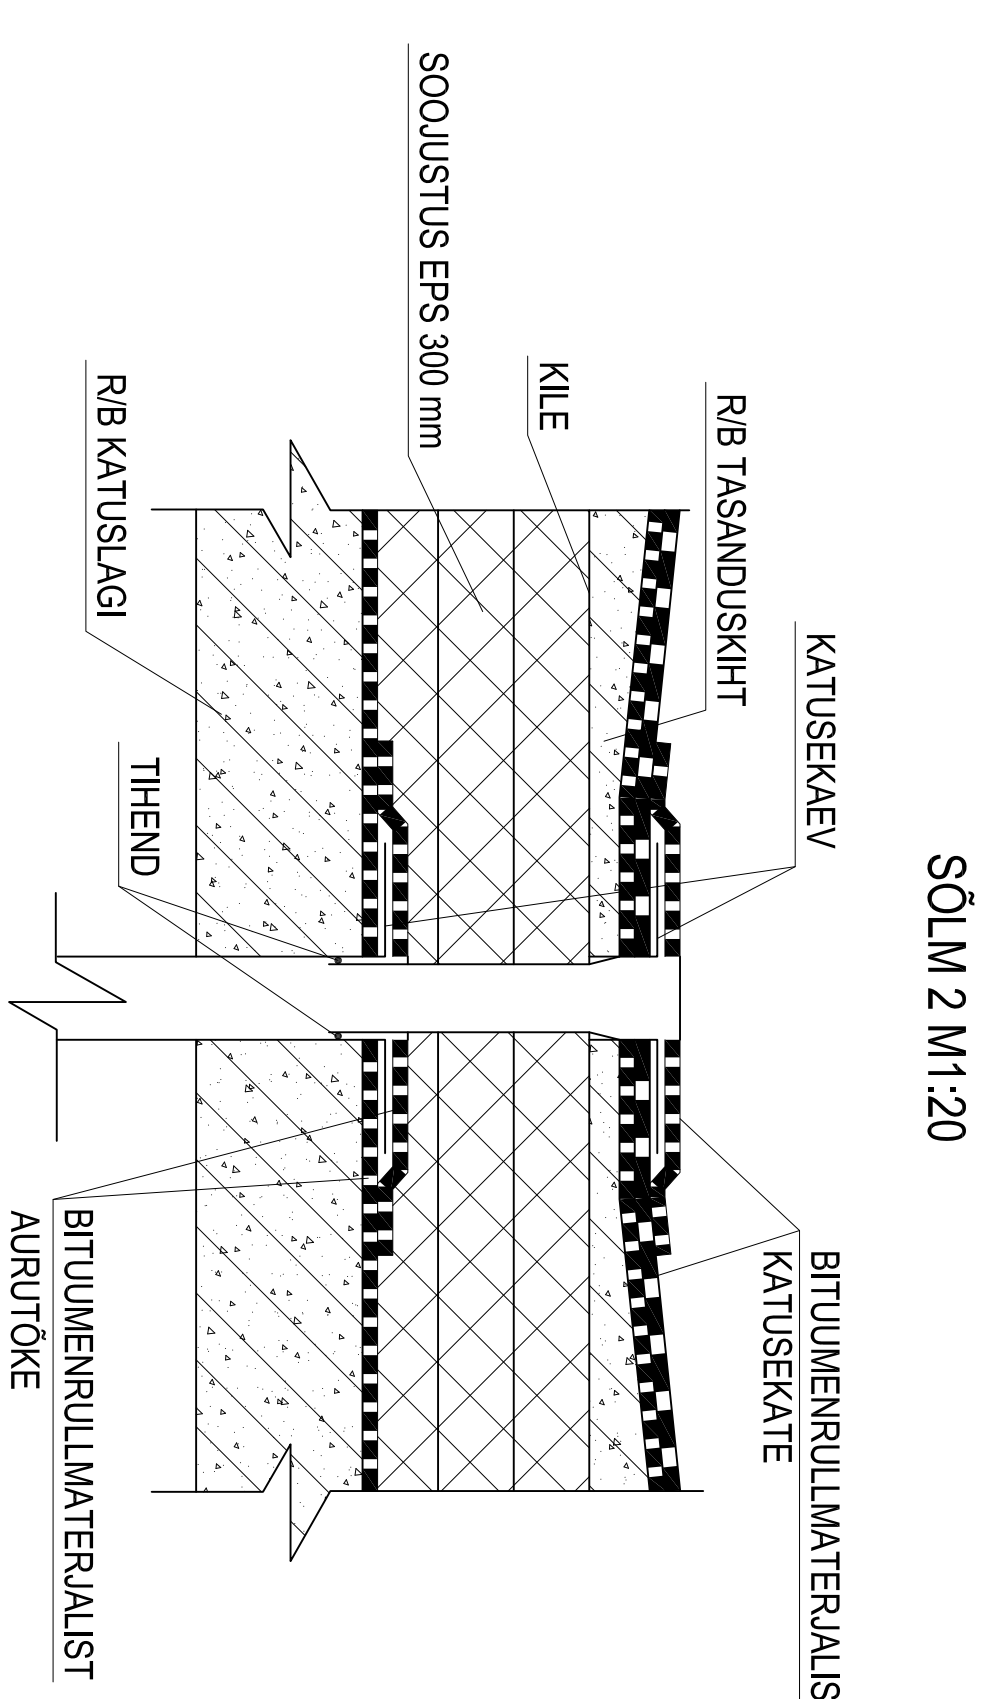
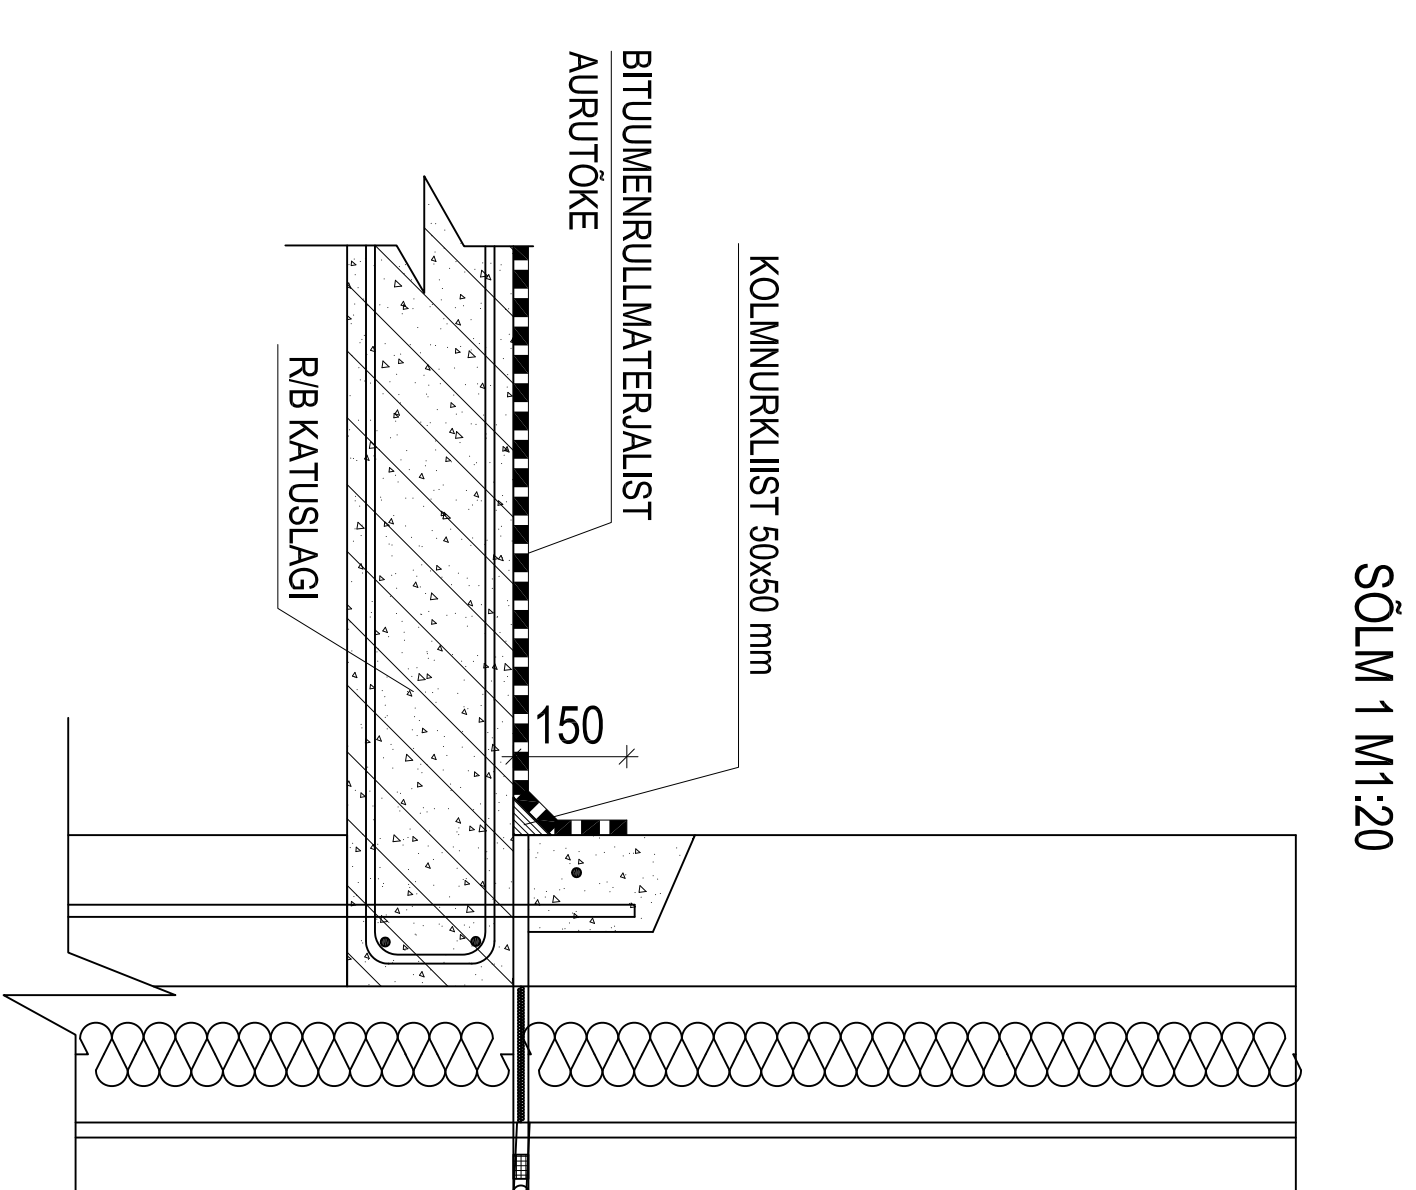


KATUSEKAEVUDE PAIKNEMISE PLAAN

M1:200

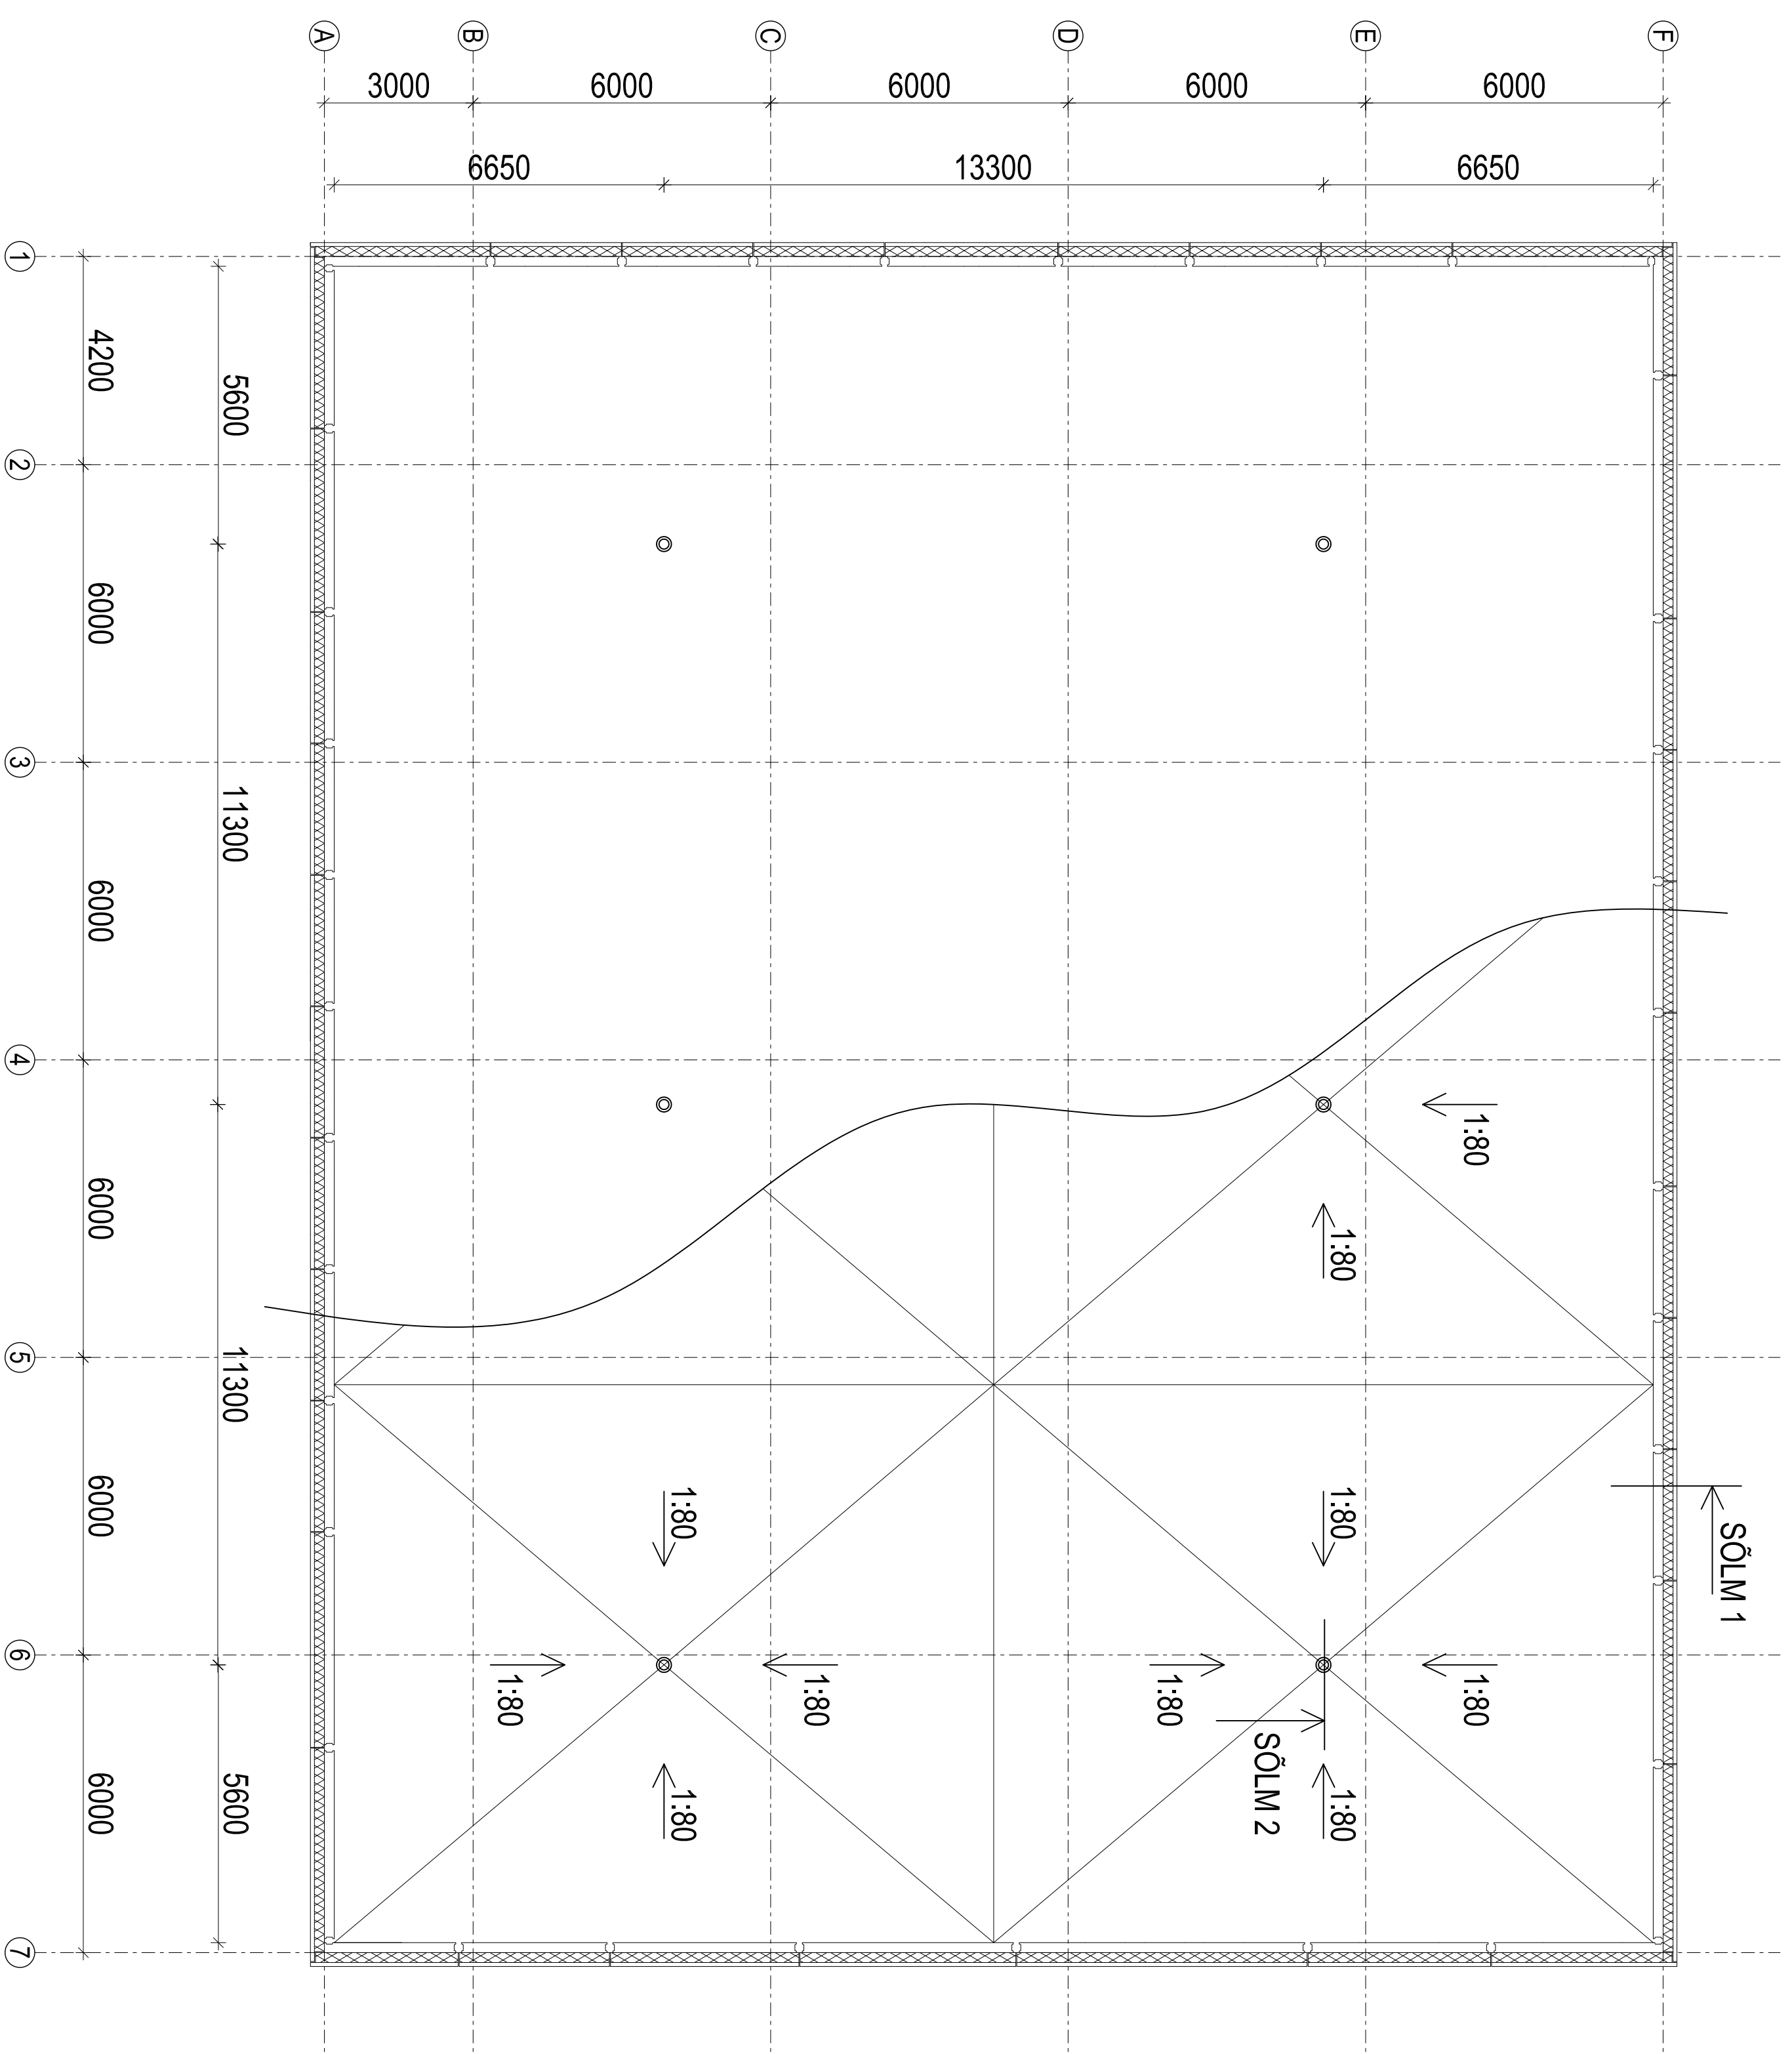

Märkused

1. Joonist lugeda koos tehnoloogiakaardi seletuskirja osaga

LÕPURTÖÖ			
Objekt:	Maad.	Leht.	Leht.
Vaalkoja n 7 büroohoonne	TP	5	5
Jootm:	TALINNA TEHNIKAKÕRRAK		
Katusise aurutõkke palgatus	KEI 97/101		
Koostas	Välter Klimand		
Jäihendaja	Emil Tammaru		