



3. korruse plaan M 1:250

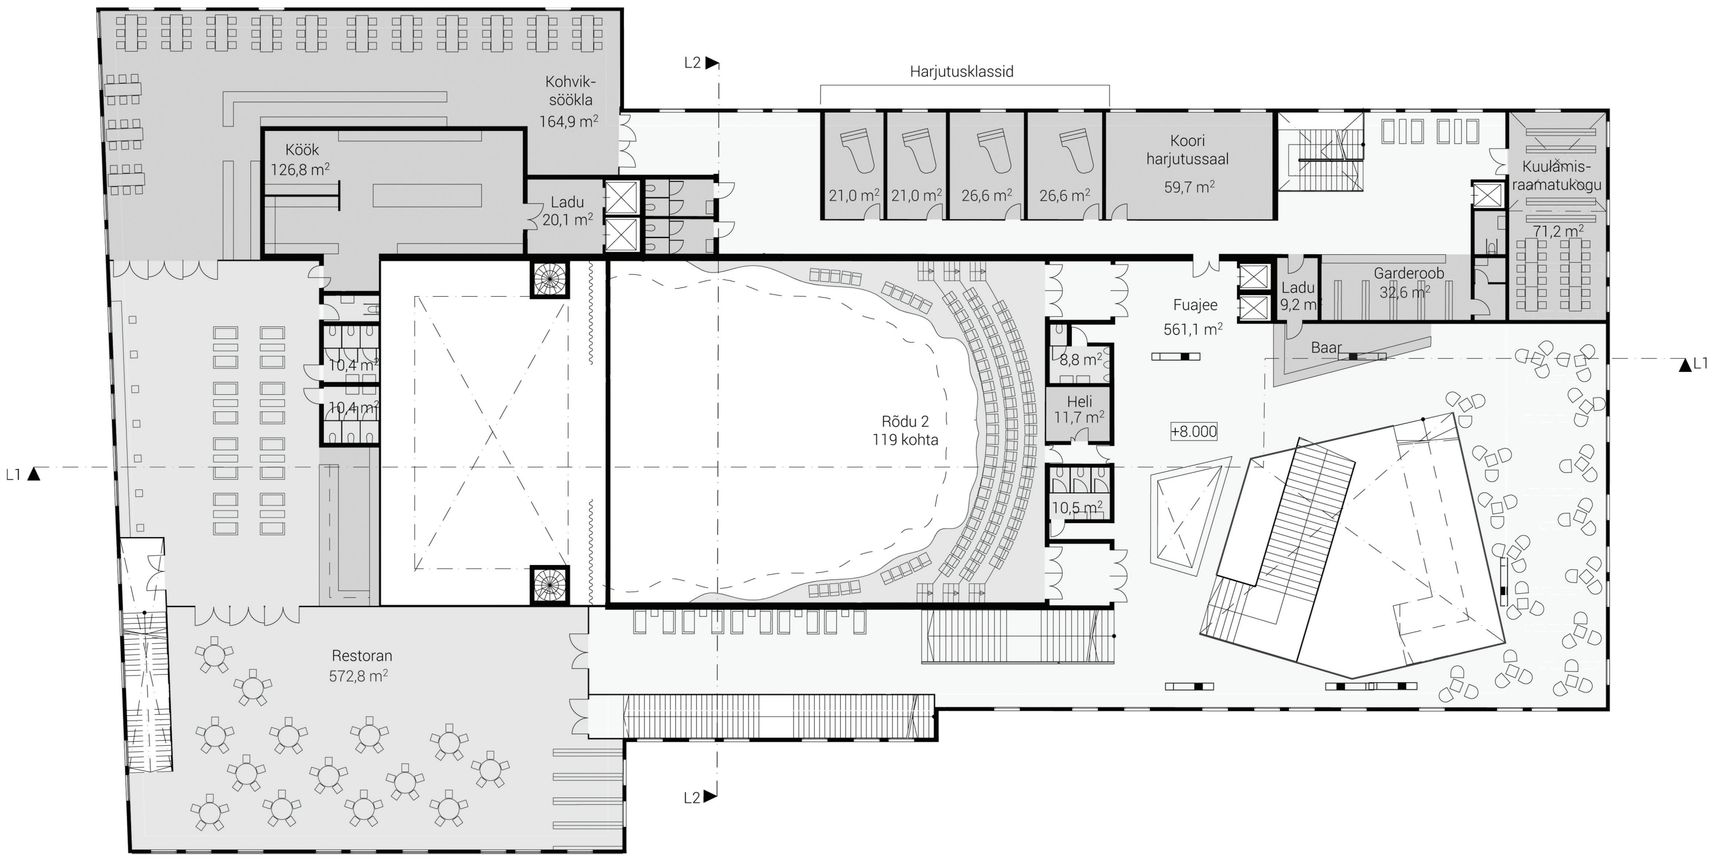

4. korruse plaan M 1:250

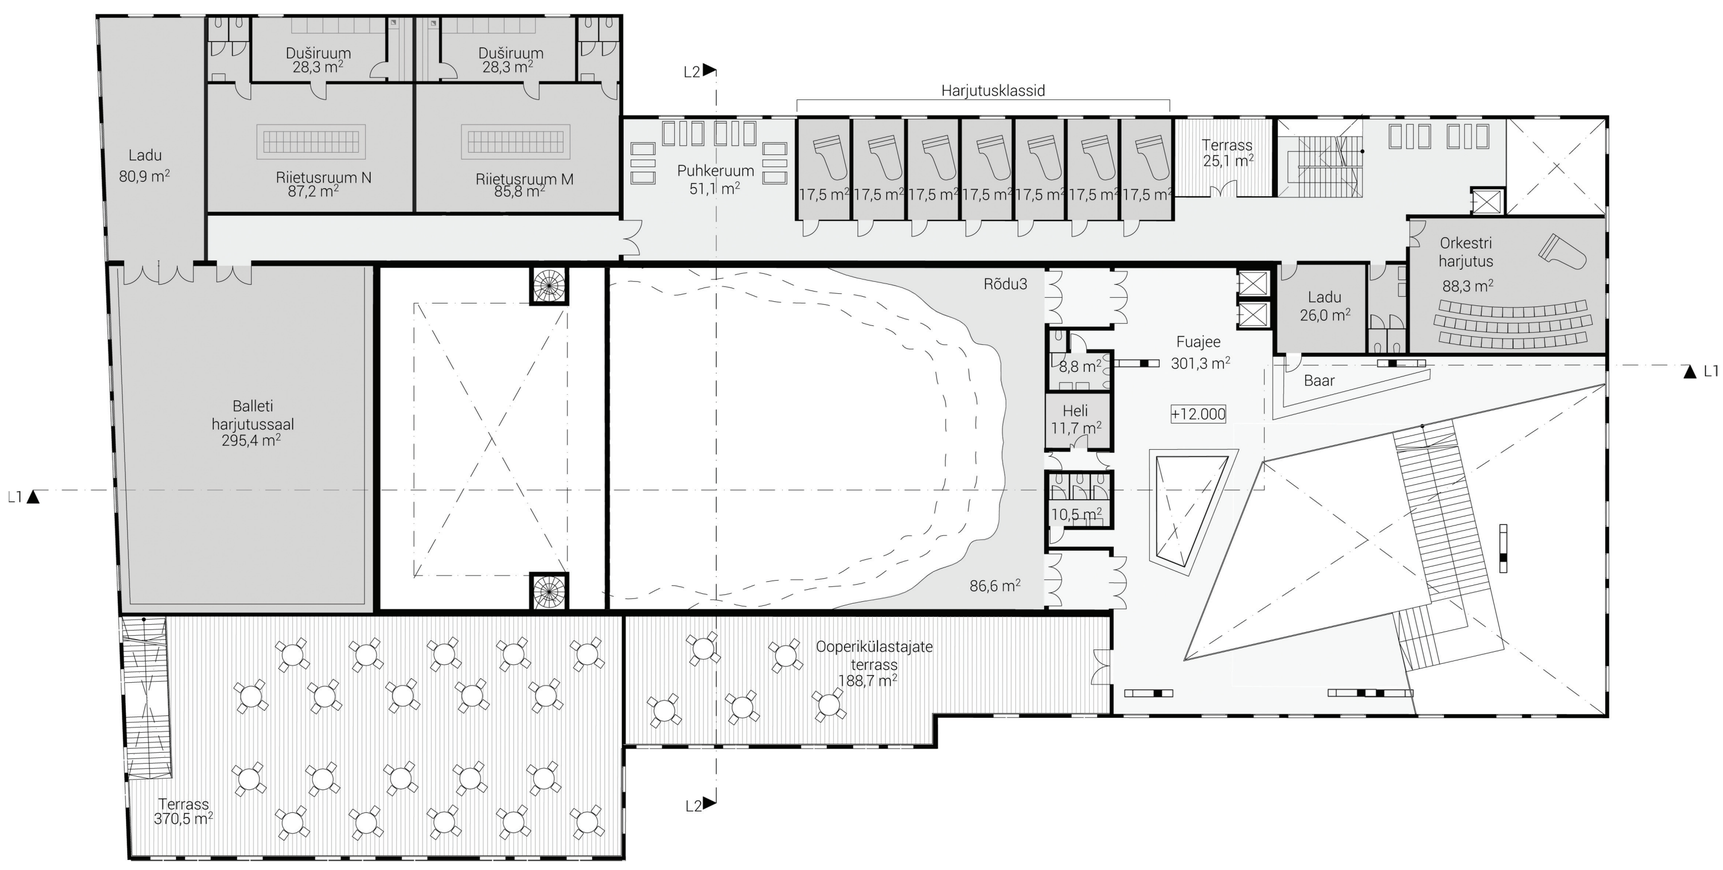

Vaade väljakult