




VUNDAMENDIPLAADI JA -2. KORRUSE VAHELAE HAARDEALAD 1:200

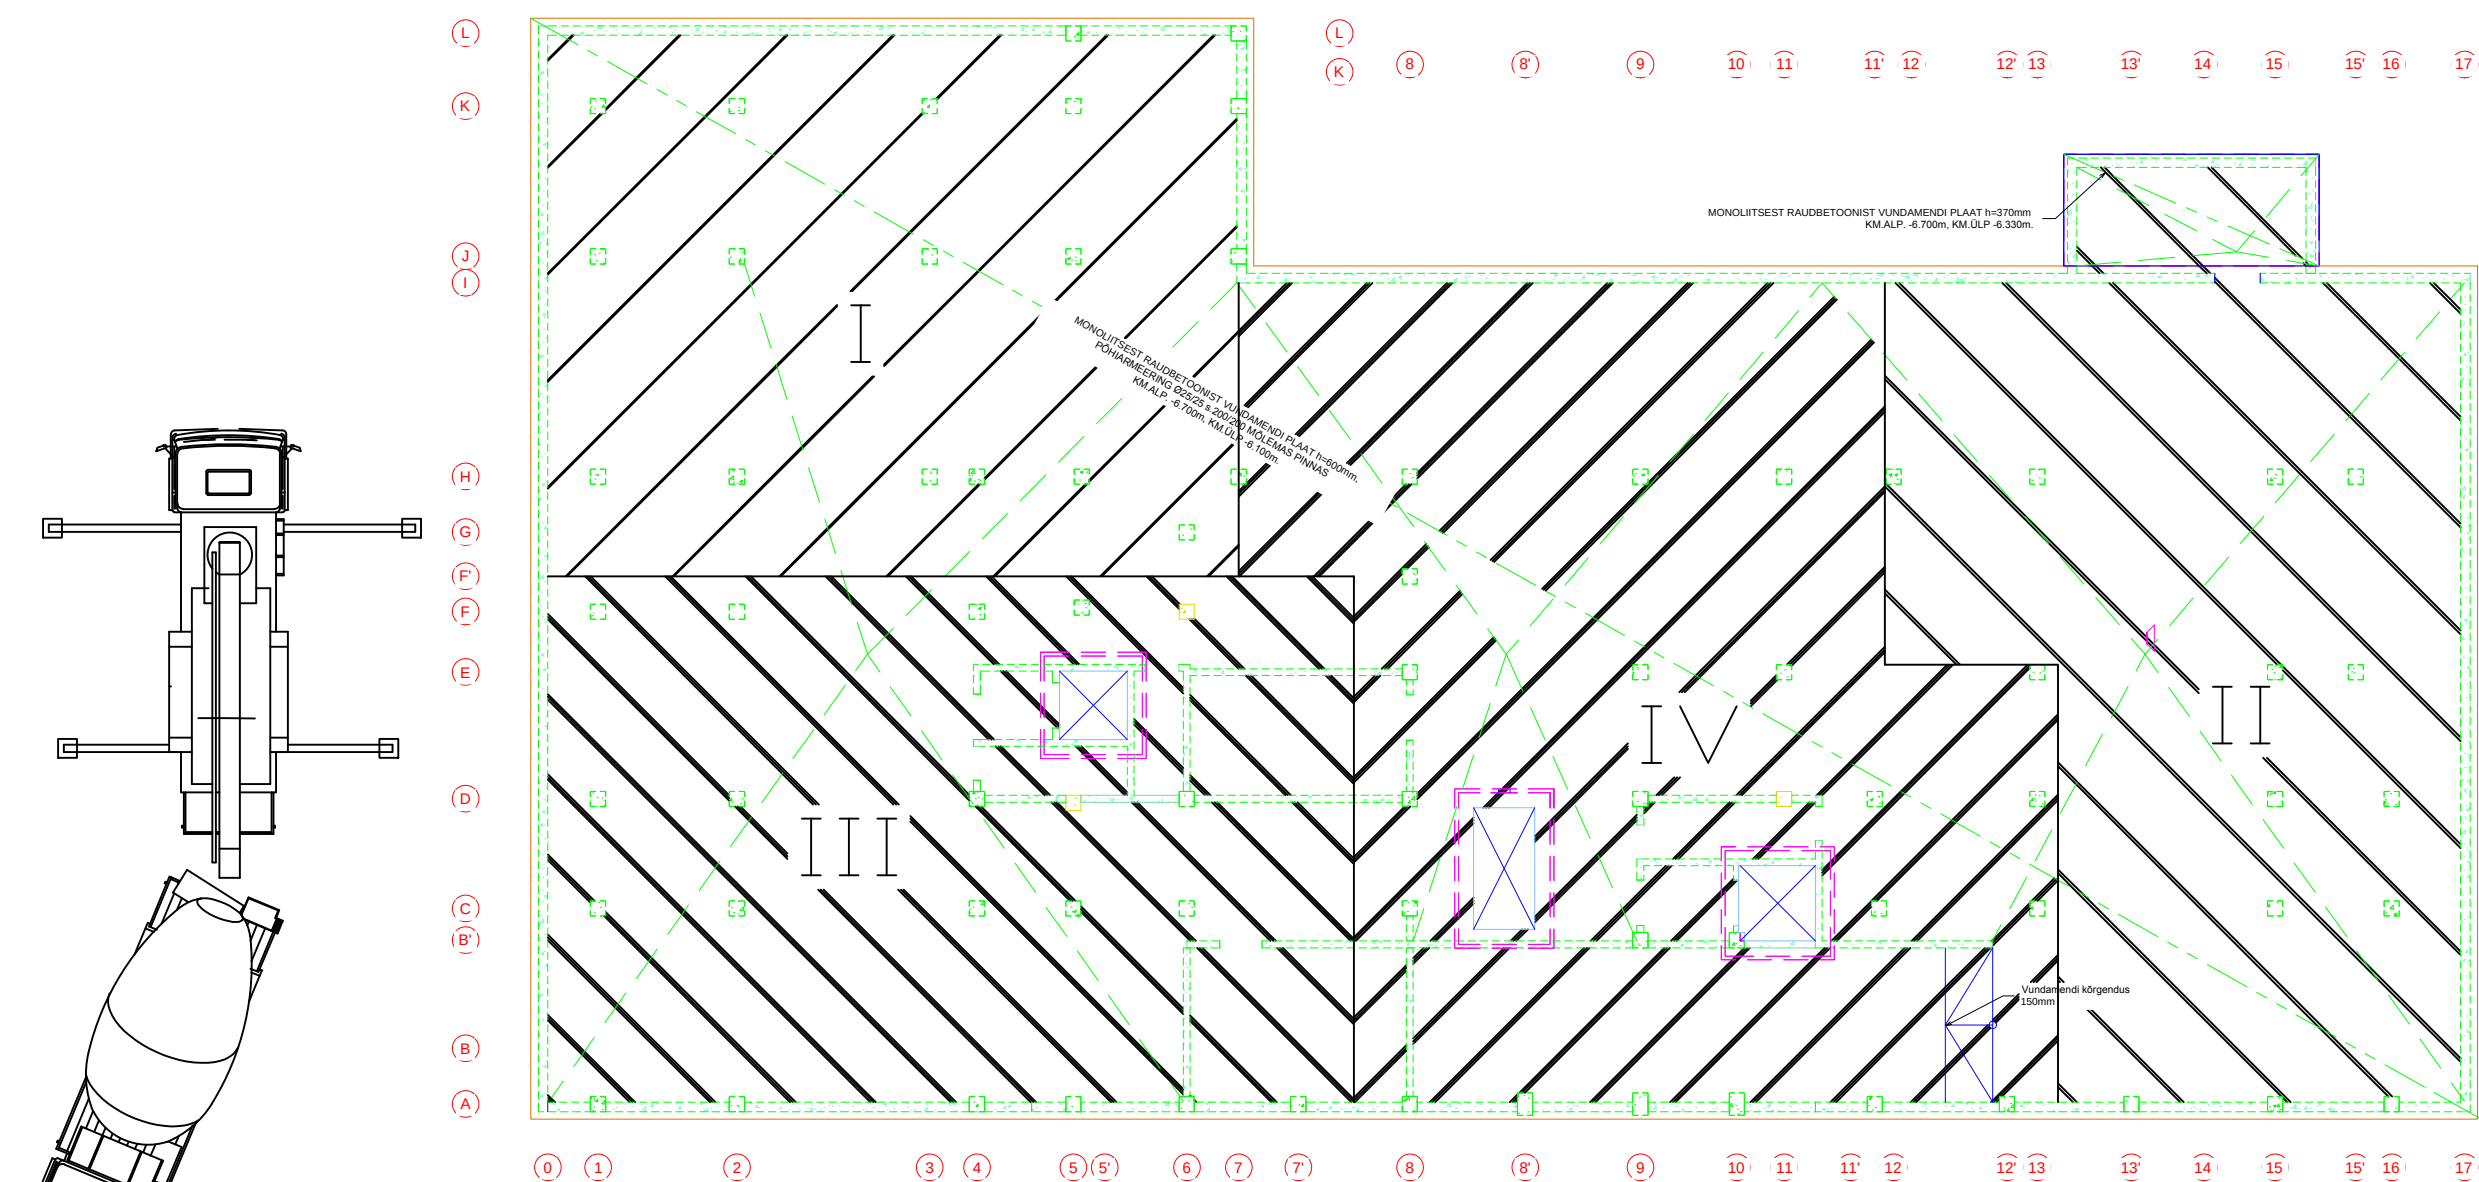


-1. KORRUSE VAHELAE HAARDEALAD 1:200

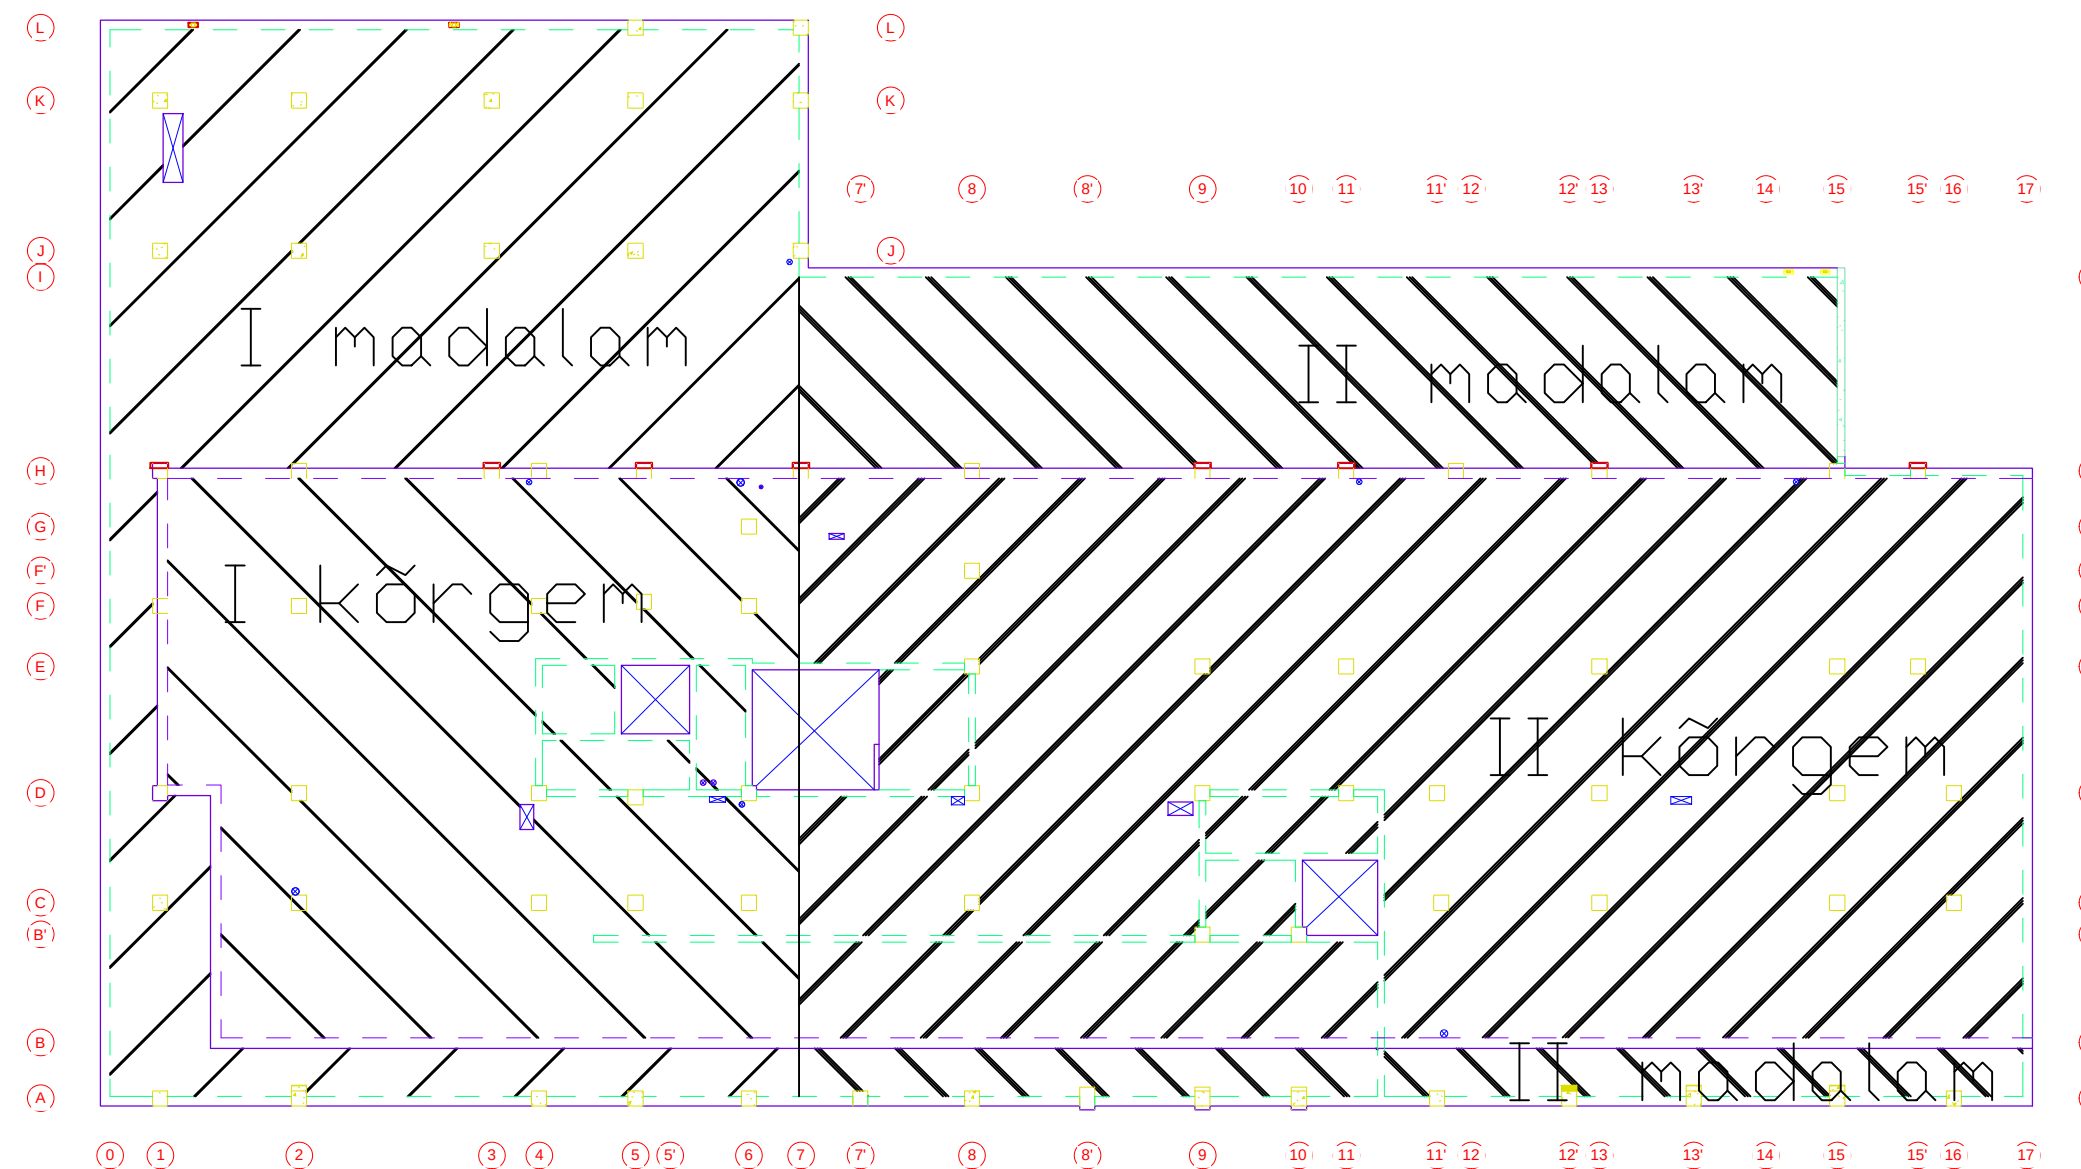


SEINTE JA POSTIDE VALAMISE JÄRJEKORD 1:200

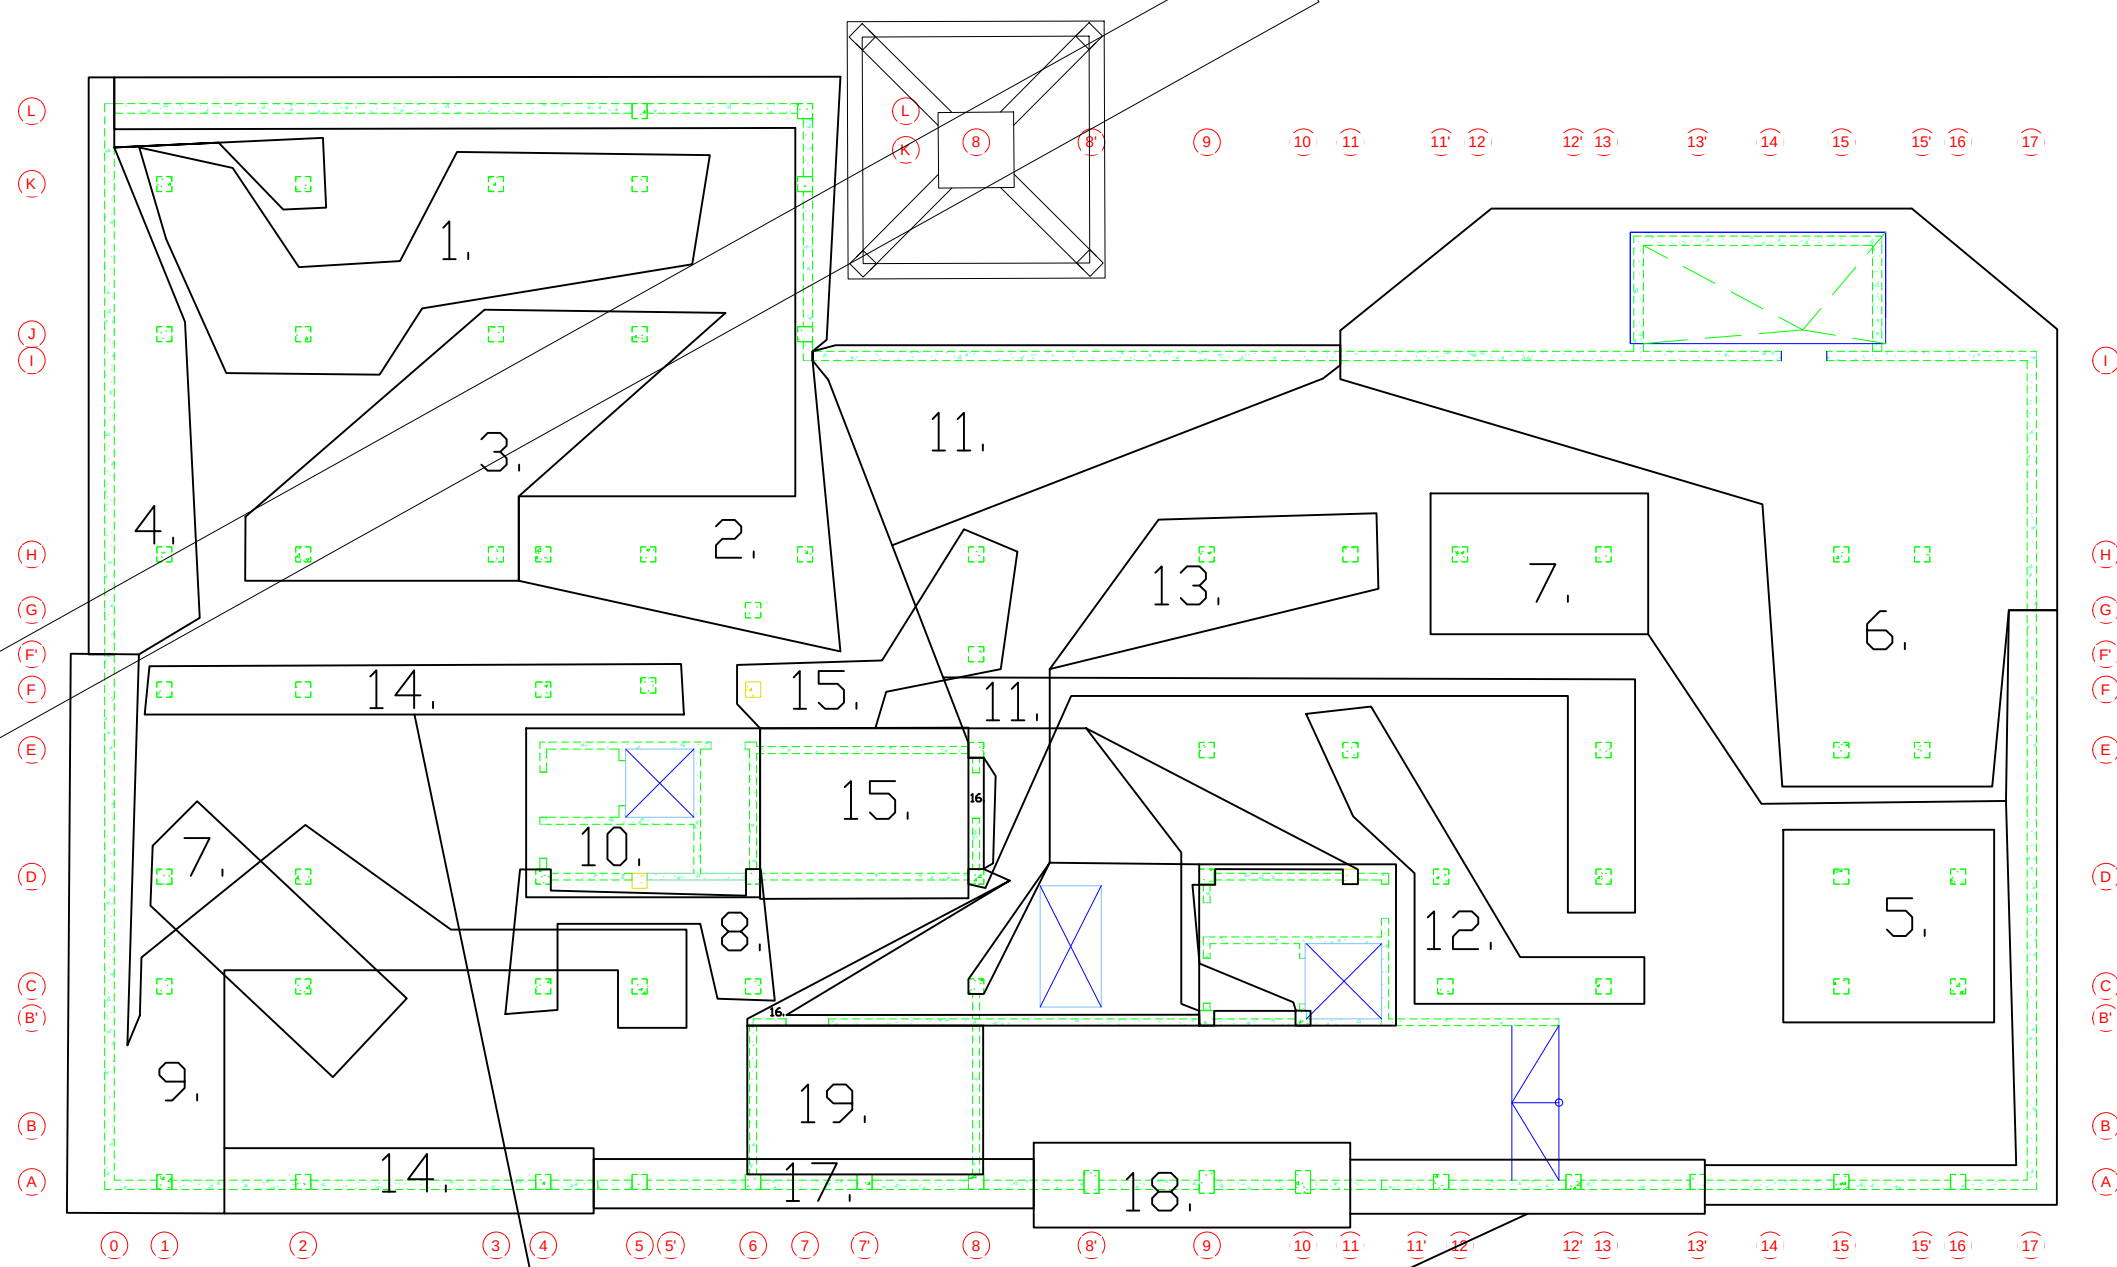


MONOLIITBETONITÖÖDE KALENDERGRAAFIK

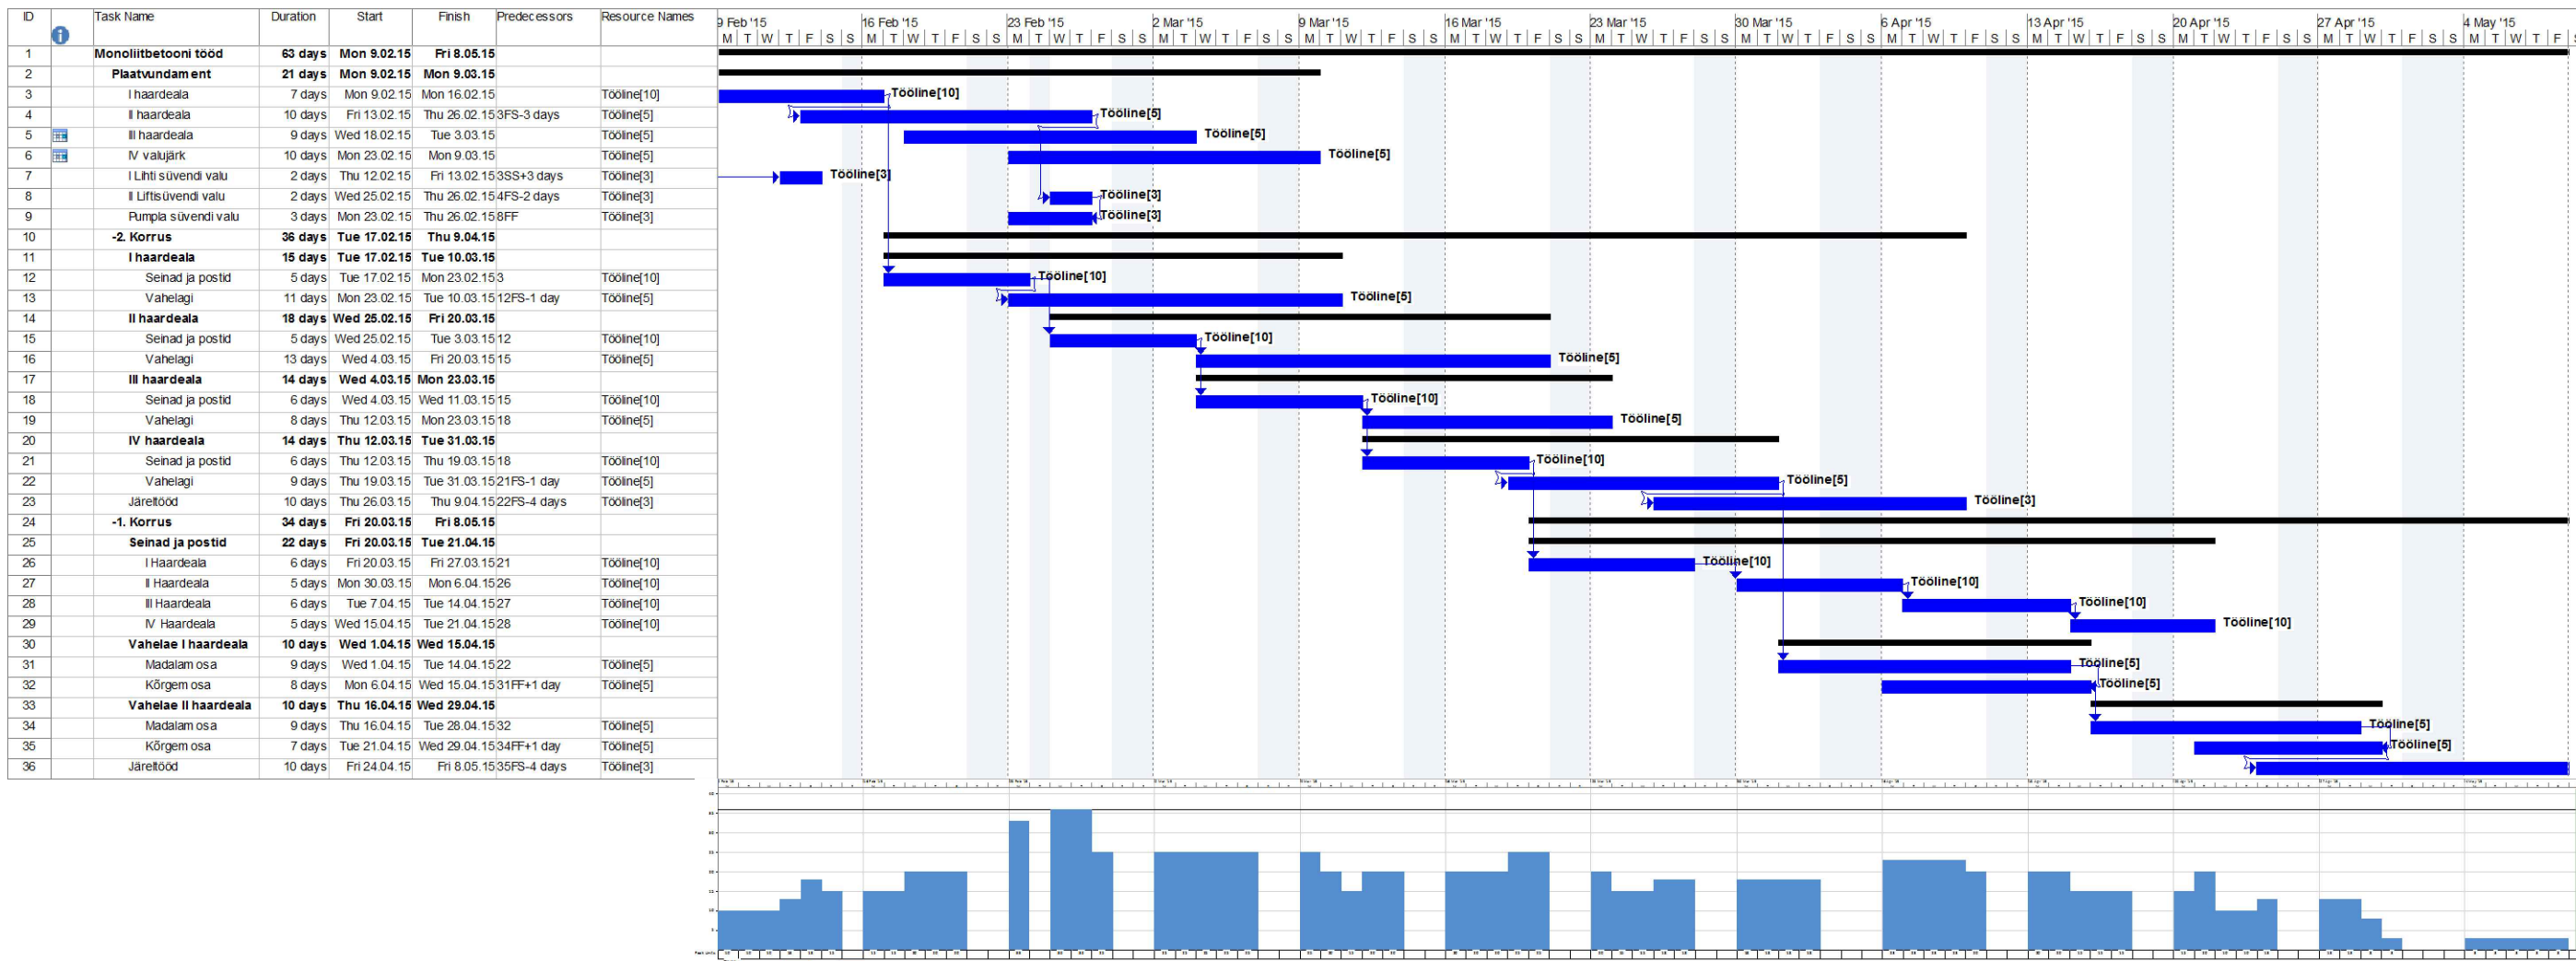


HOONE LÕIGE 1:100

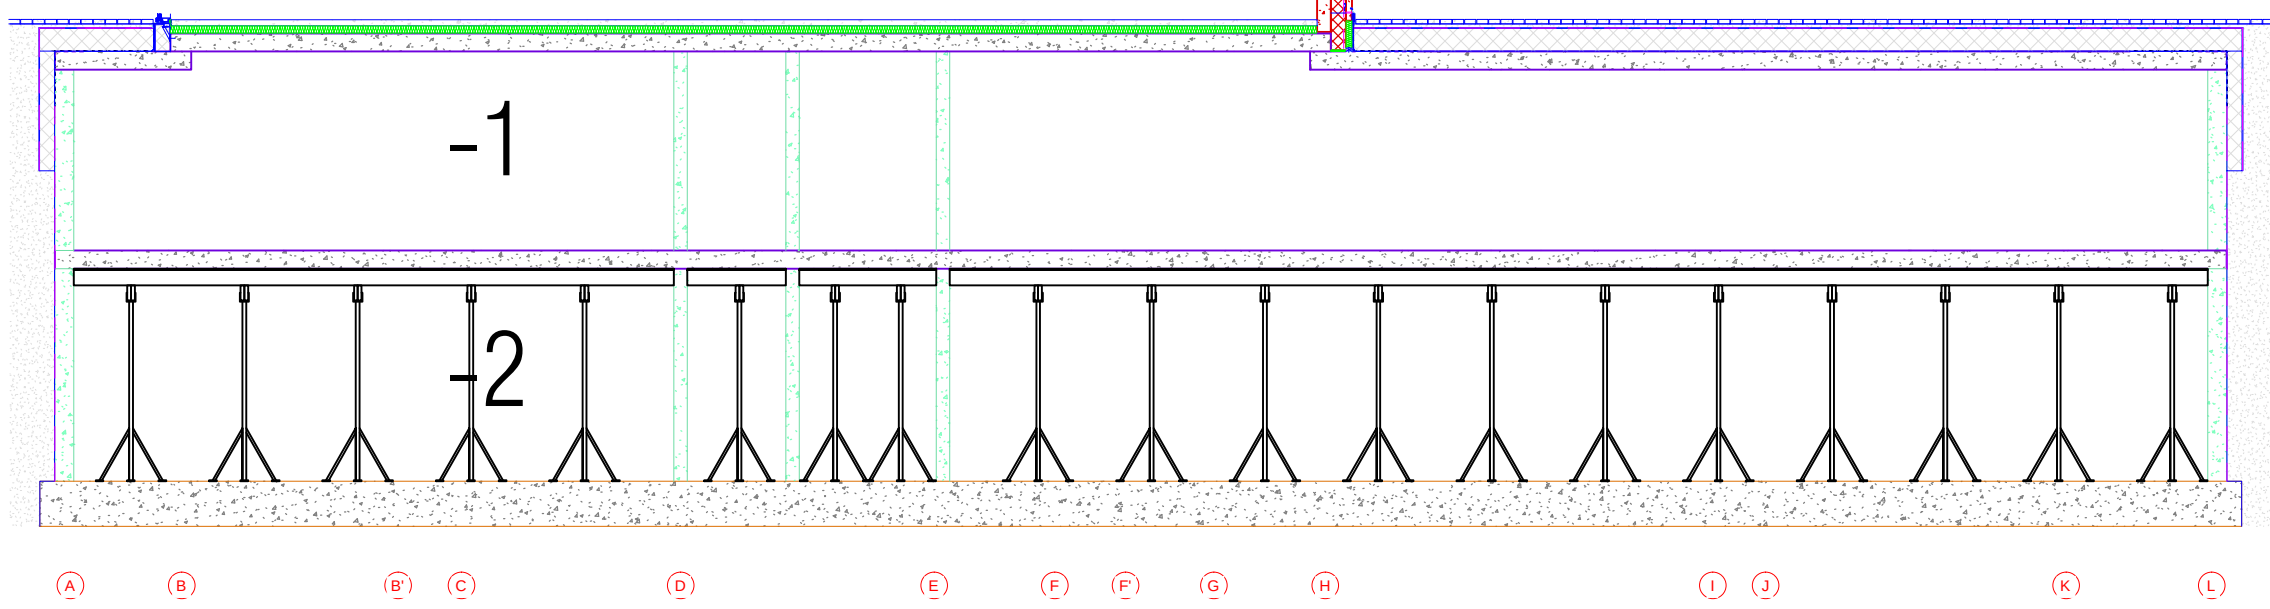

SEINA JA VAHELAE SÕLM 1:20

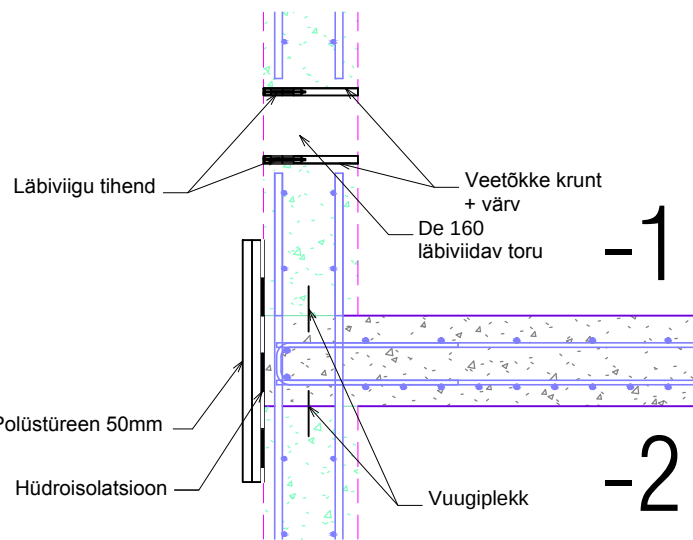

-1. KORRUSE VAHELAE TALA SÕLM 1:20

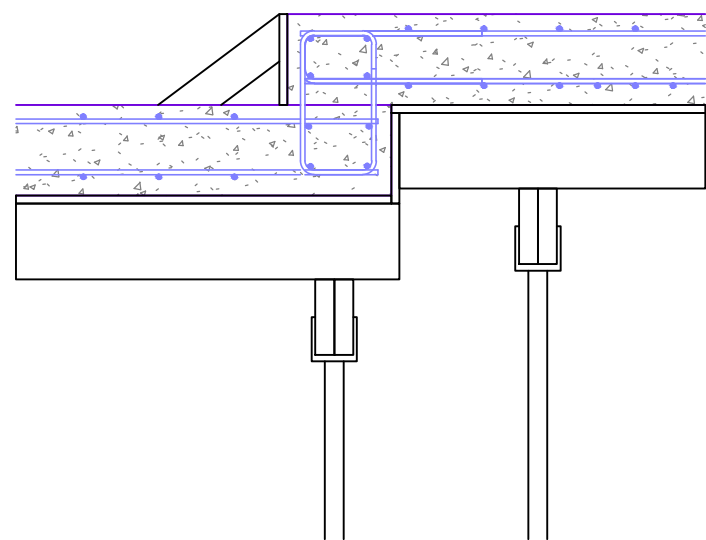

LÕPUTÖÖ			
Korterelamu Luha tn 18 ja 20 Tallinn Keslinna linnaosa		Staad.	Lehti
		3	4
Koostas Juhendas	J. Jäger A. Ramjalg	05.05	TALLINNA TEHNIKAKÕRGKOO