




POSTIDE JA TALADE PLAAN 1:200

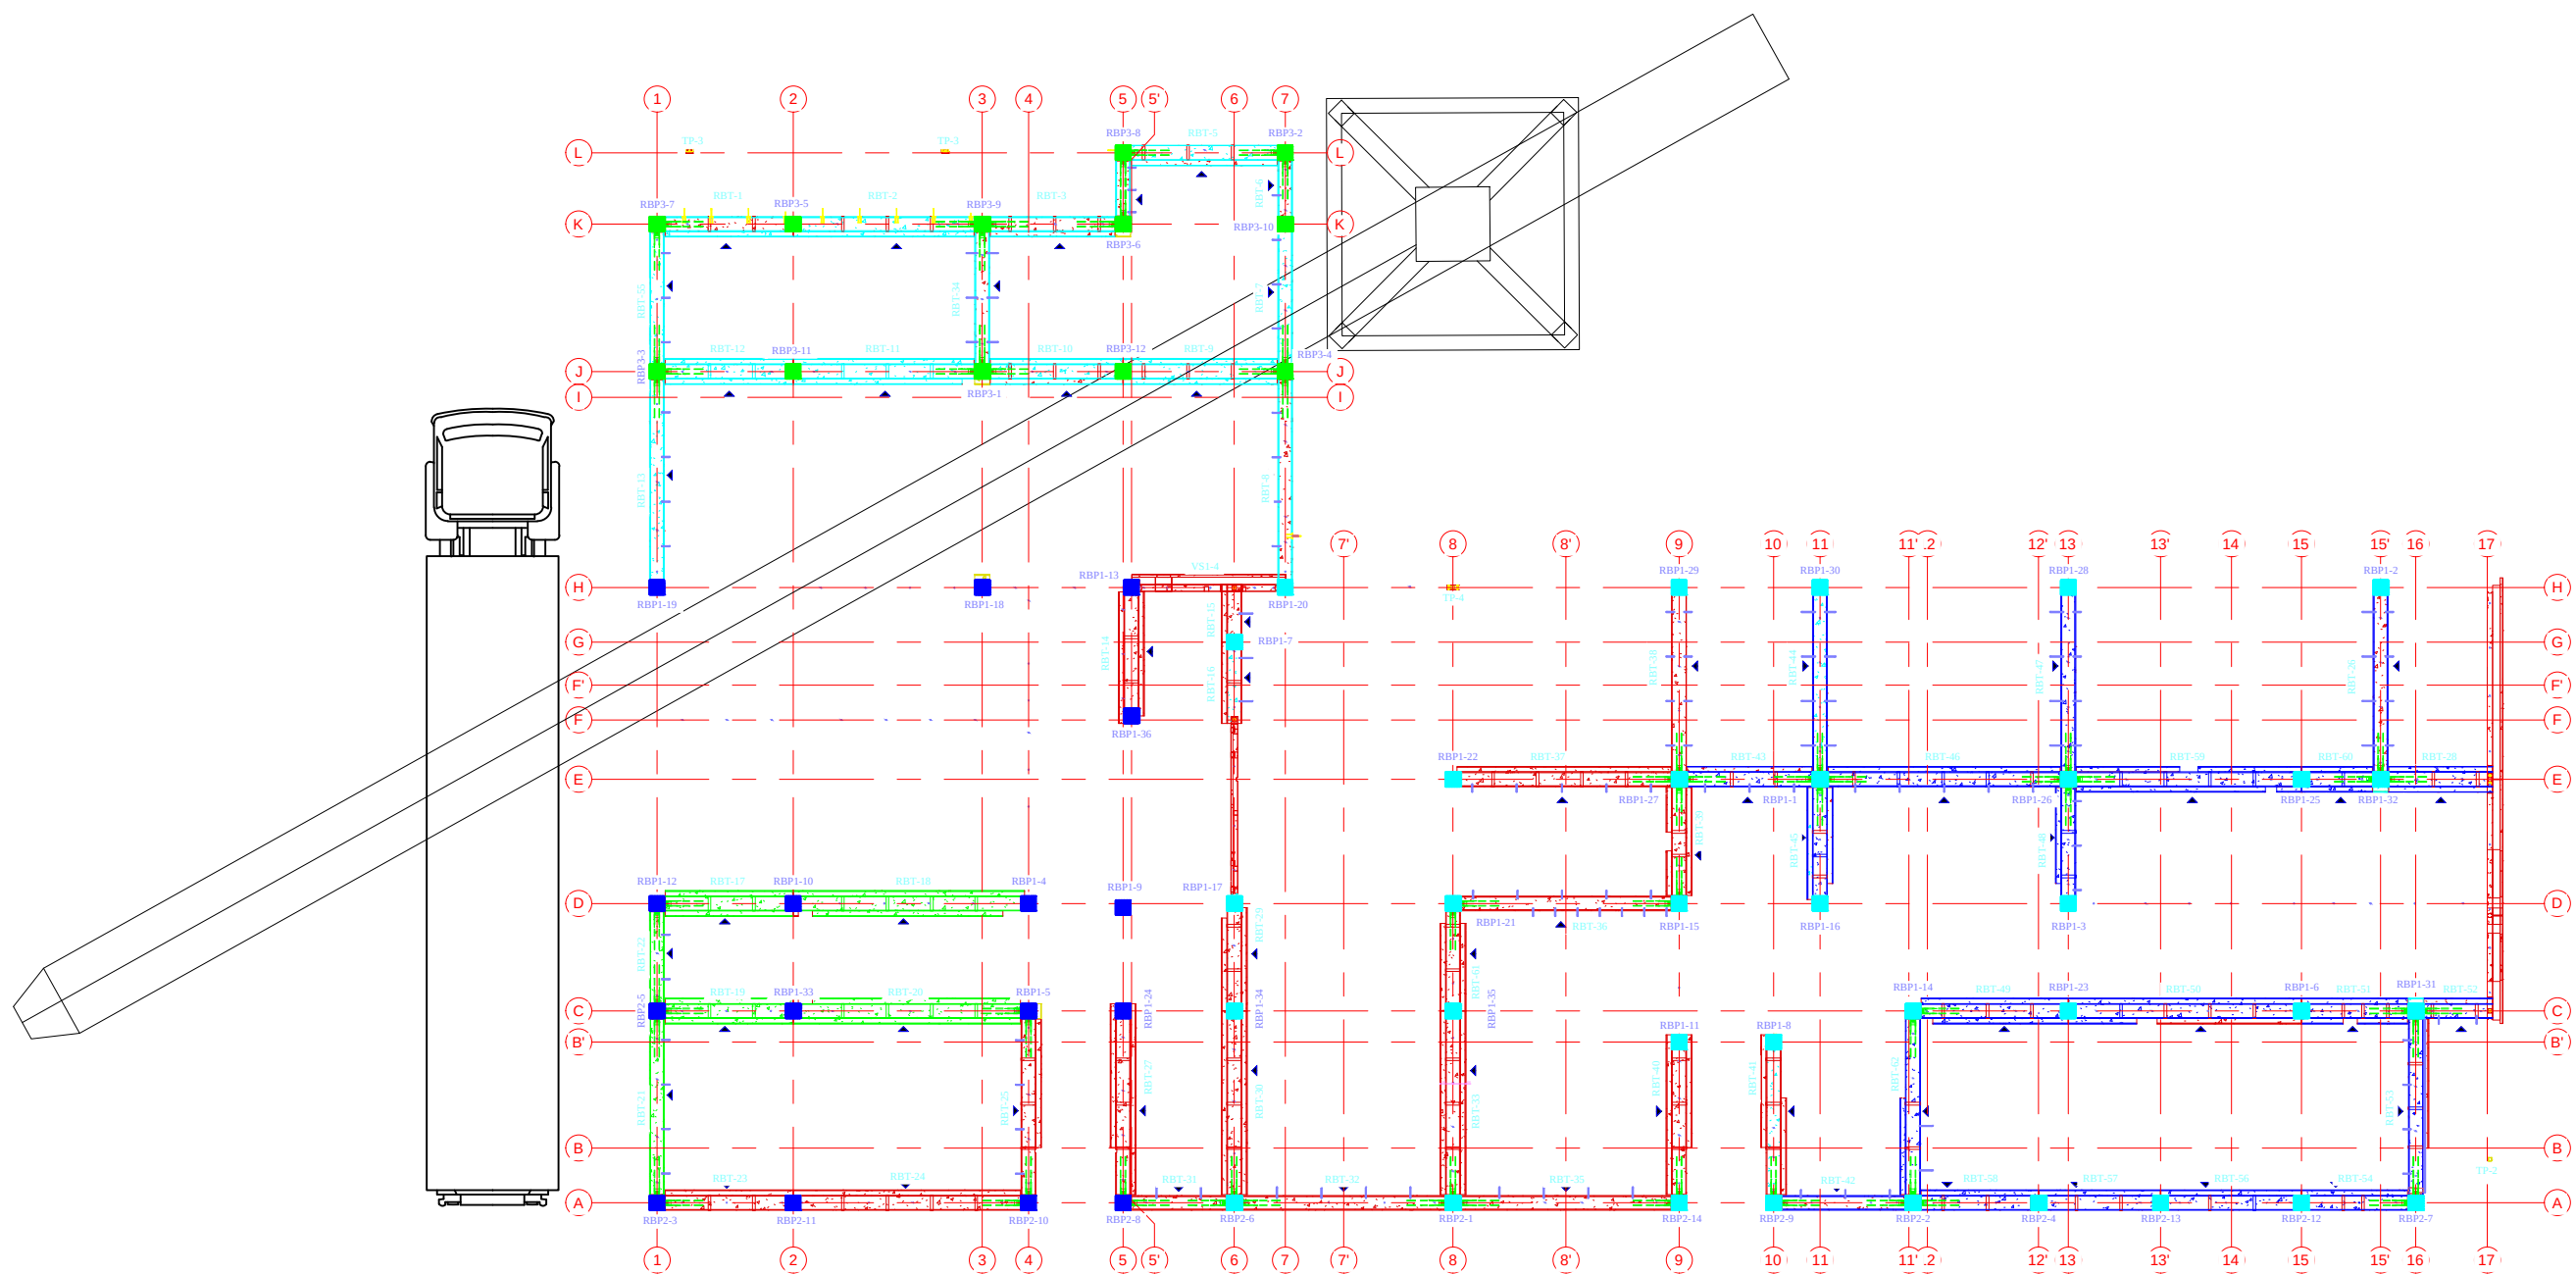


SEINAPANEELIDE PLAAN 1:200

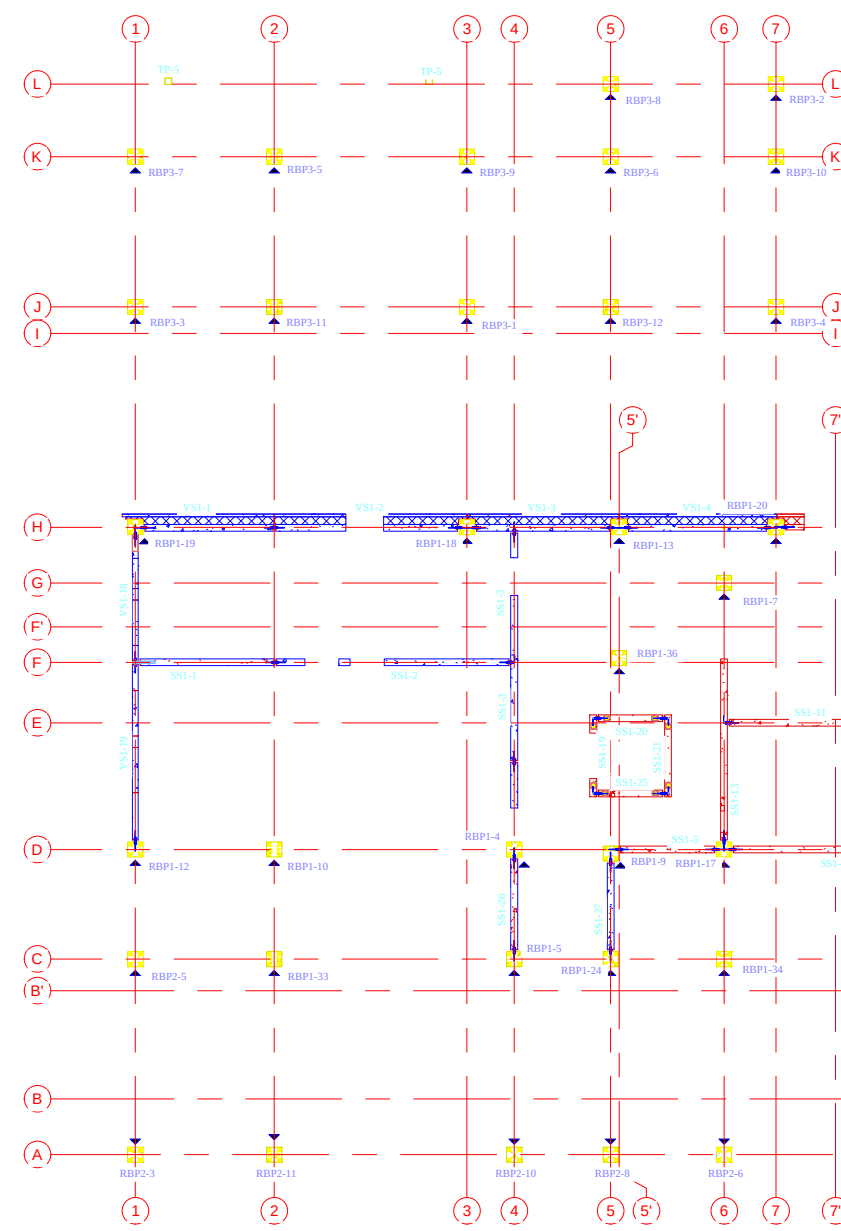


ÕONESPANEELISE PLAAN 1:200

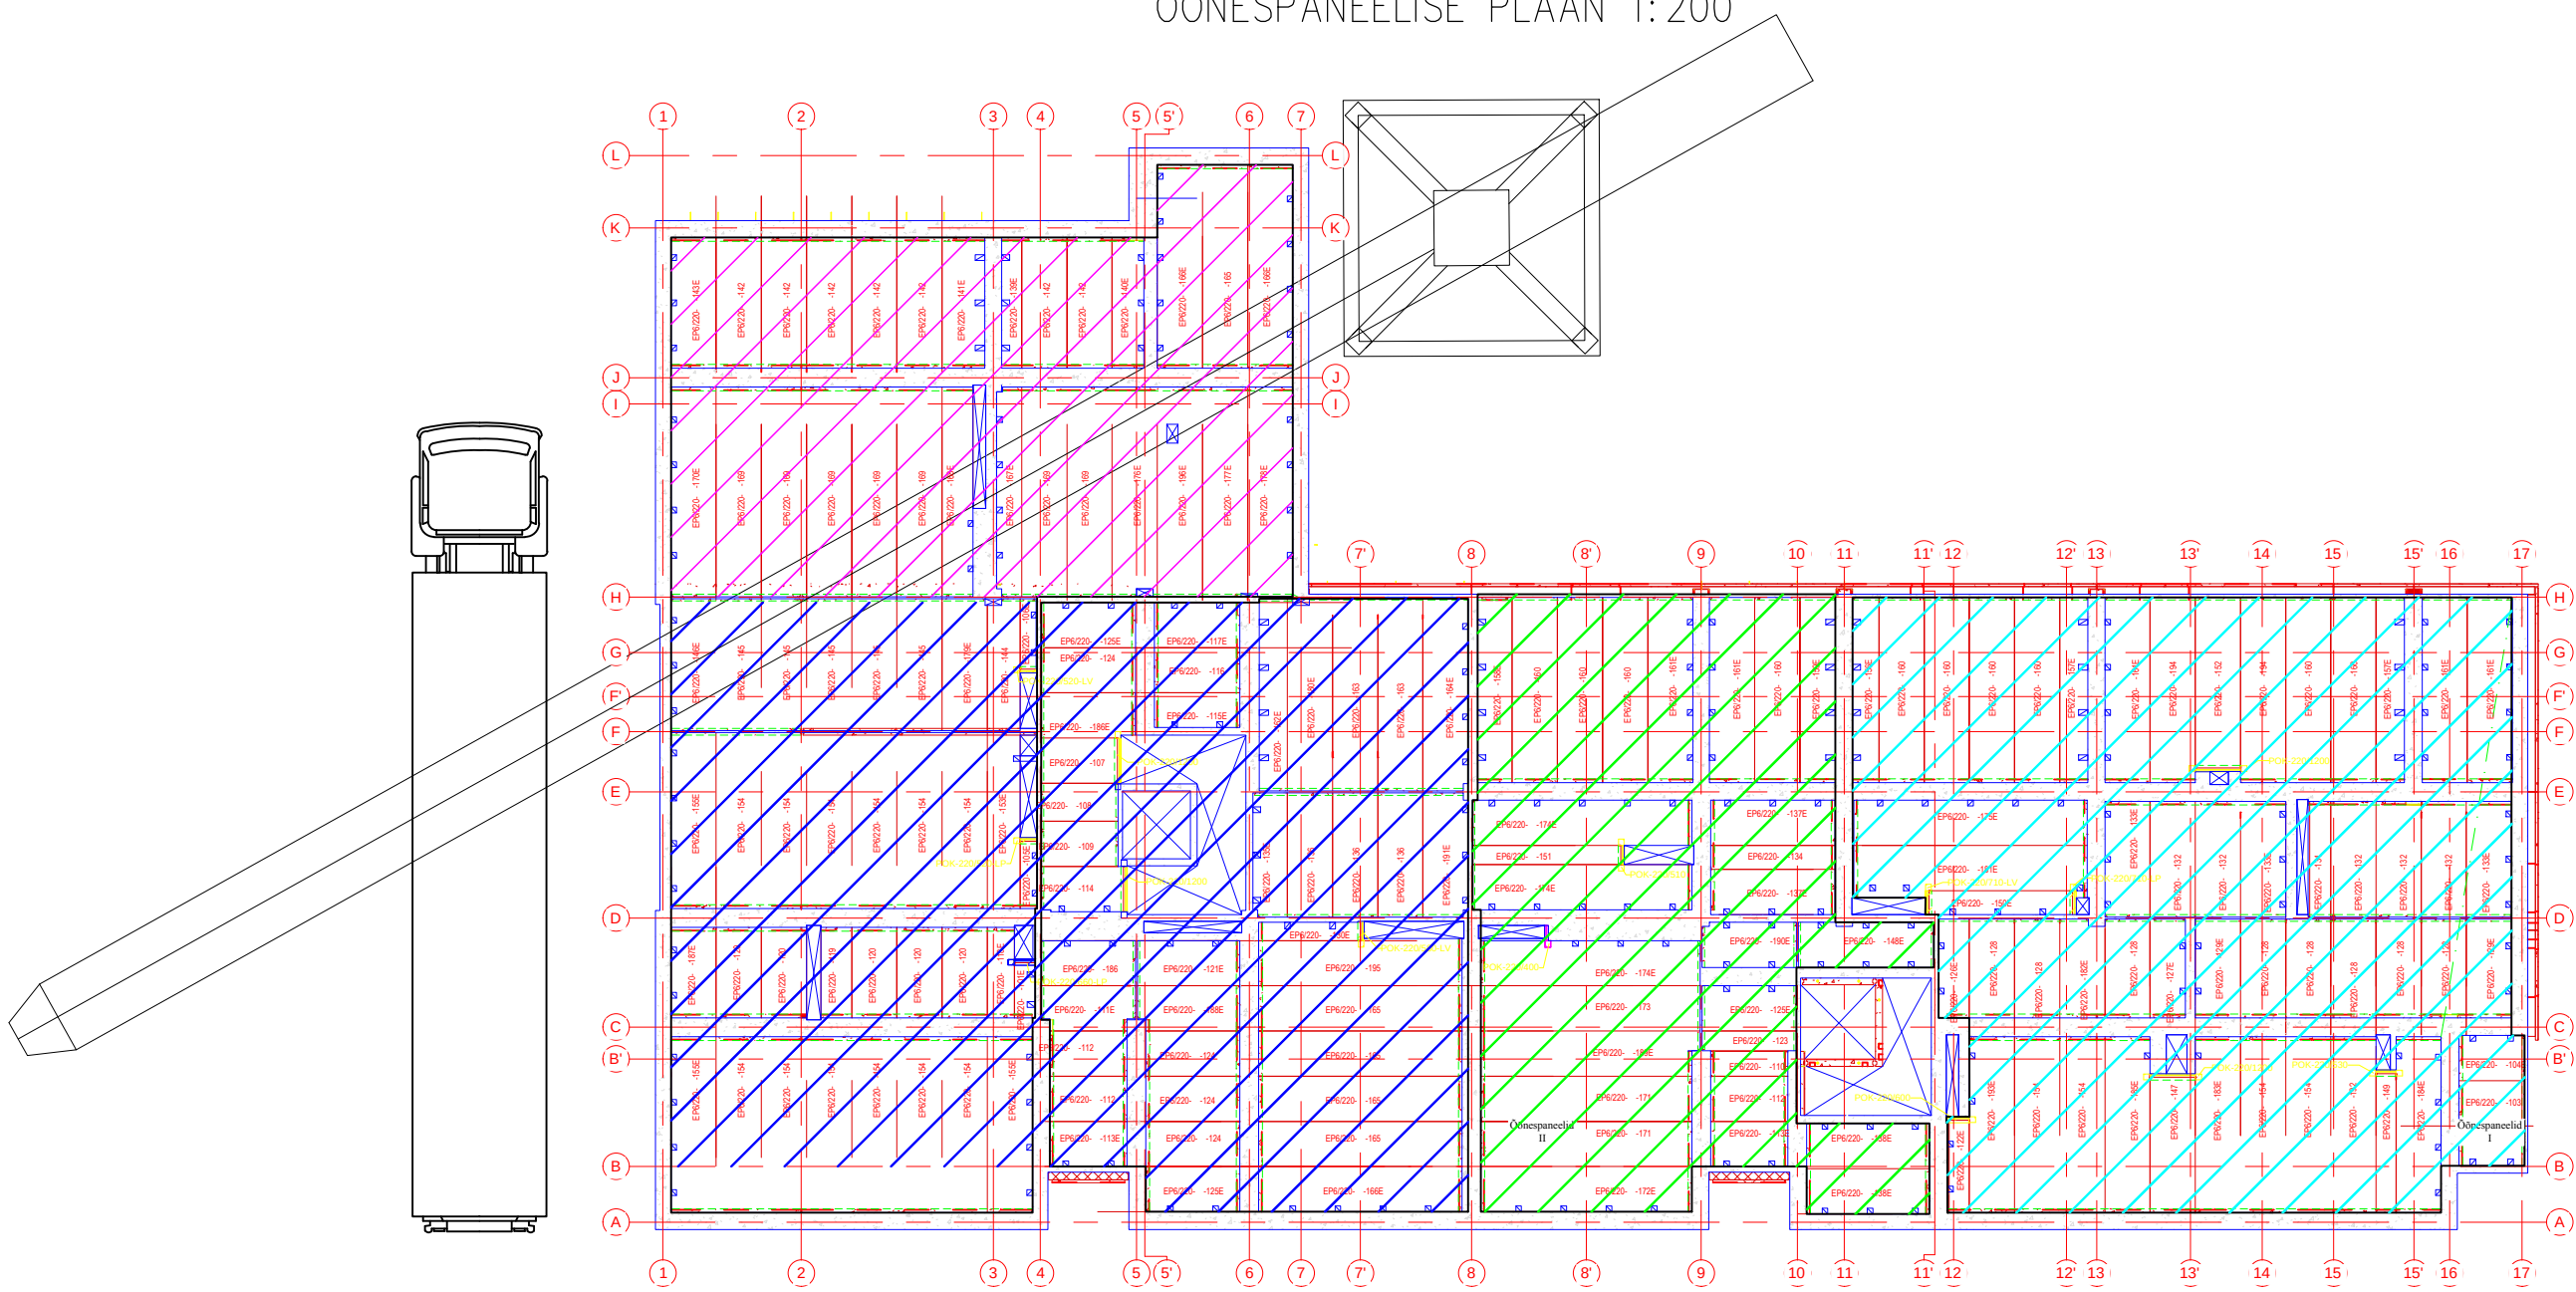


1. KORRUSE MONTAAŽITÖÖDE KALENDERGRAAFIK

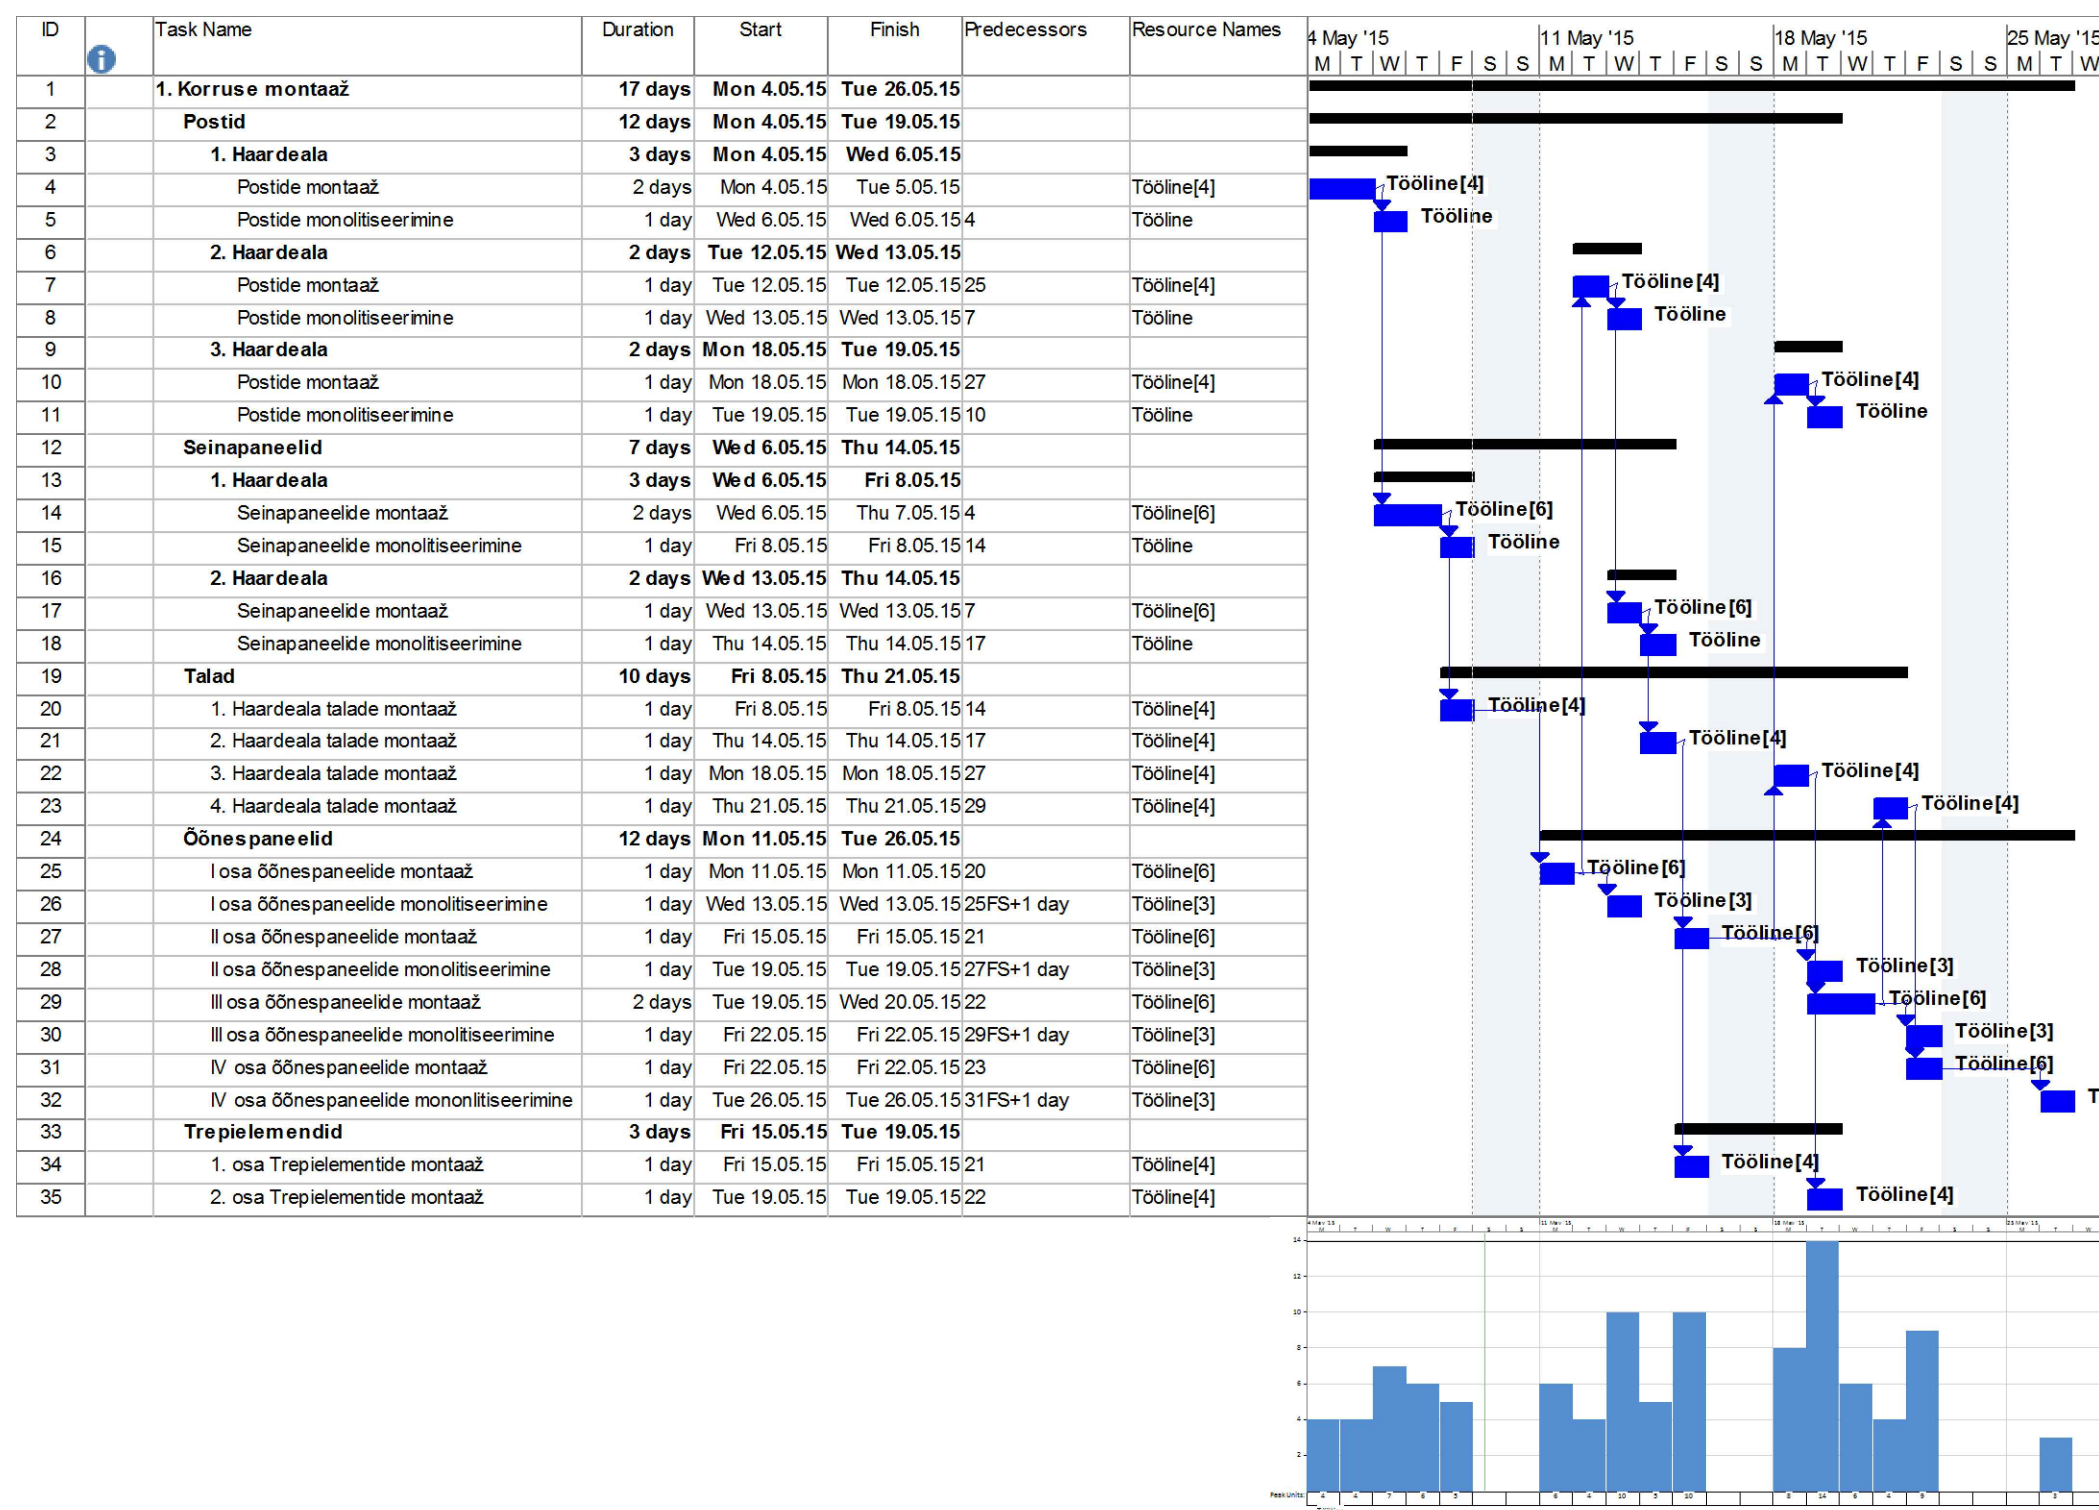


TALA SÕLM 1:25

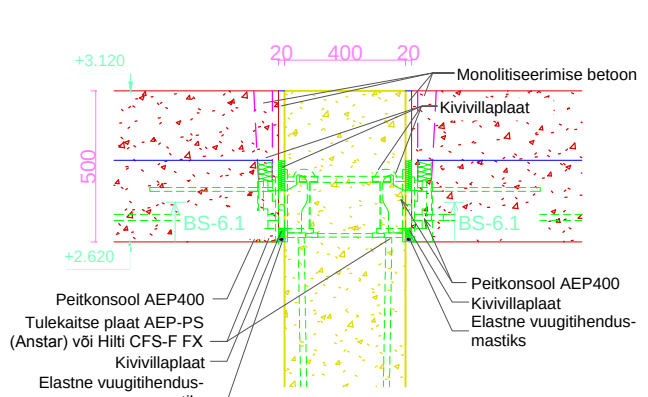


ÕONESPANEELIDE SÕLM 1:25

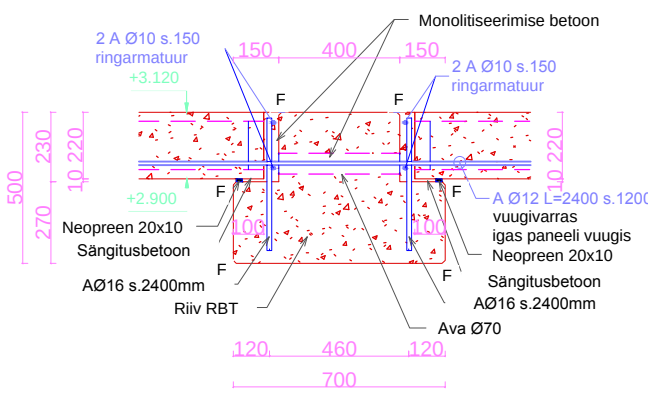

ÕONESPANEELIDE SÕLM 1:25

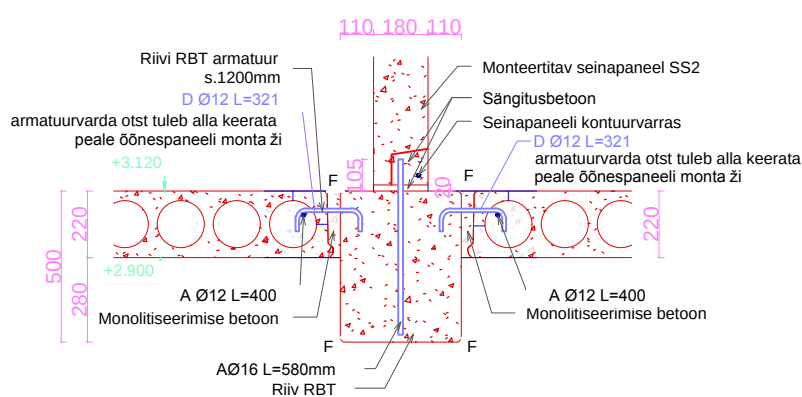

SEINAPANEELIDE SÕLM 1:25

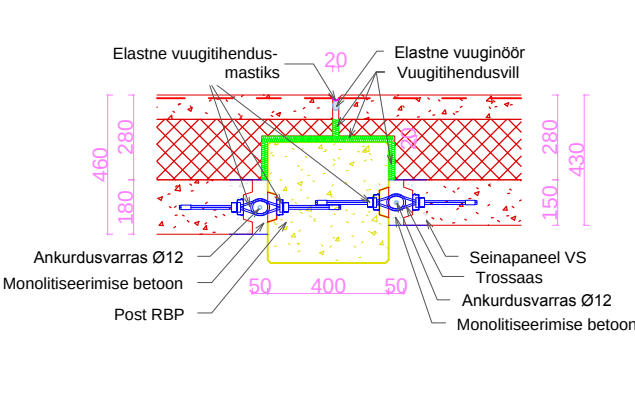

		LÕPUTÖÖ		
		Korterelamu	Staad.	Leht
		Lüha tn 18 ja 20 Tallinn		
		Kesklinna linnaosa	4	4
Koostas	J. Jäger	Joonis:	TALLINNA TEHNIKAKÕRGOOL	
Juhendas	A. Ramjalg			
		Montaažitööde tehnoogiakaart		