




PINNASE KODRIMINE NING KILLUSTIKALUSE EHITUS, M1:400

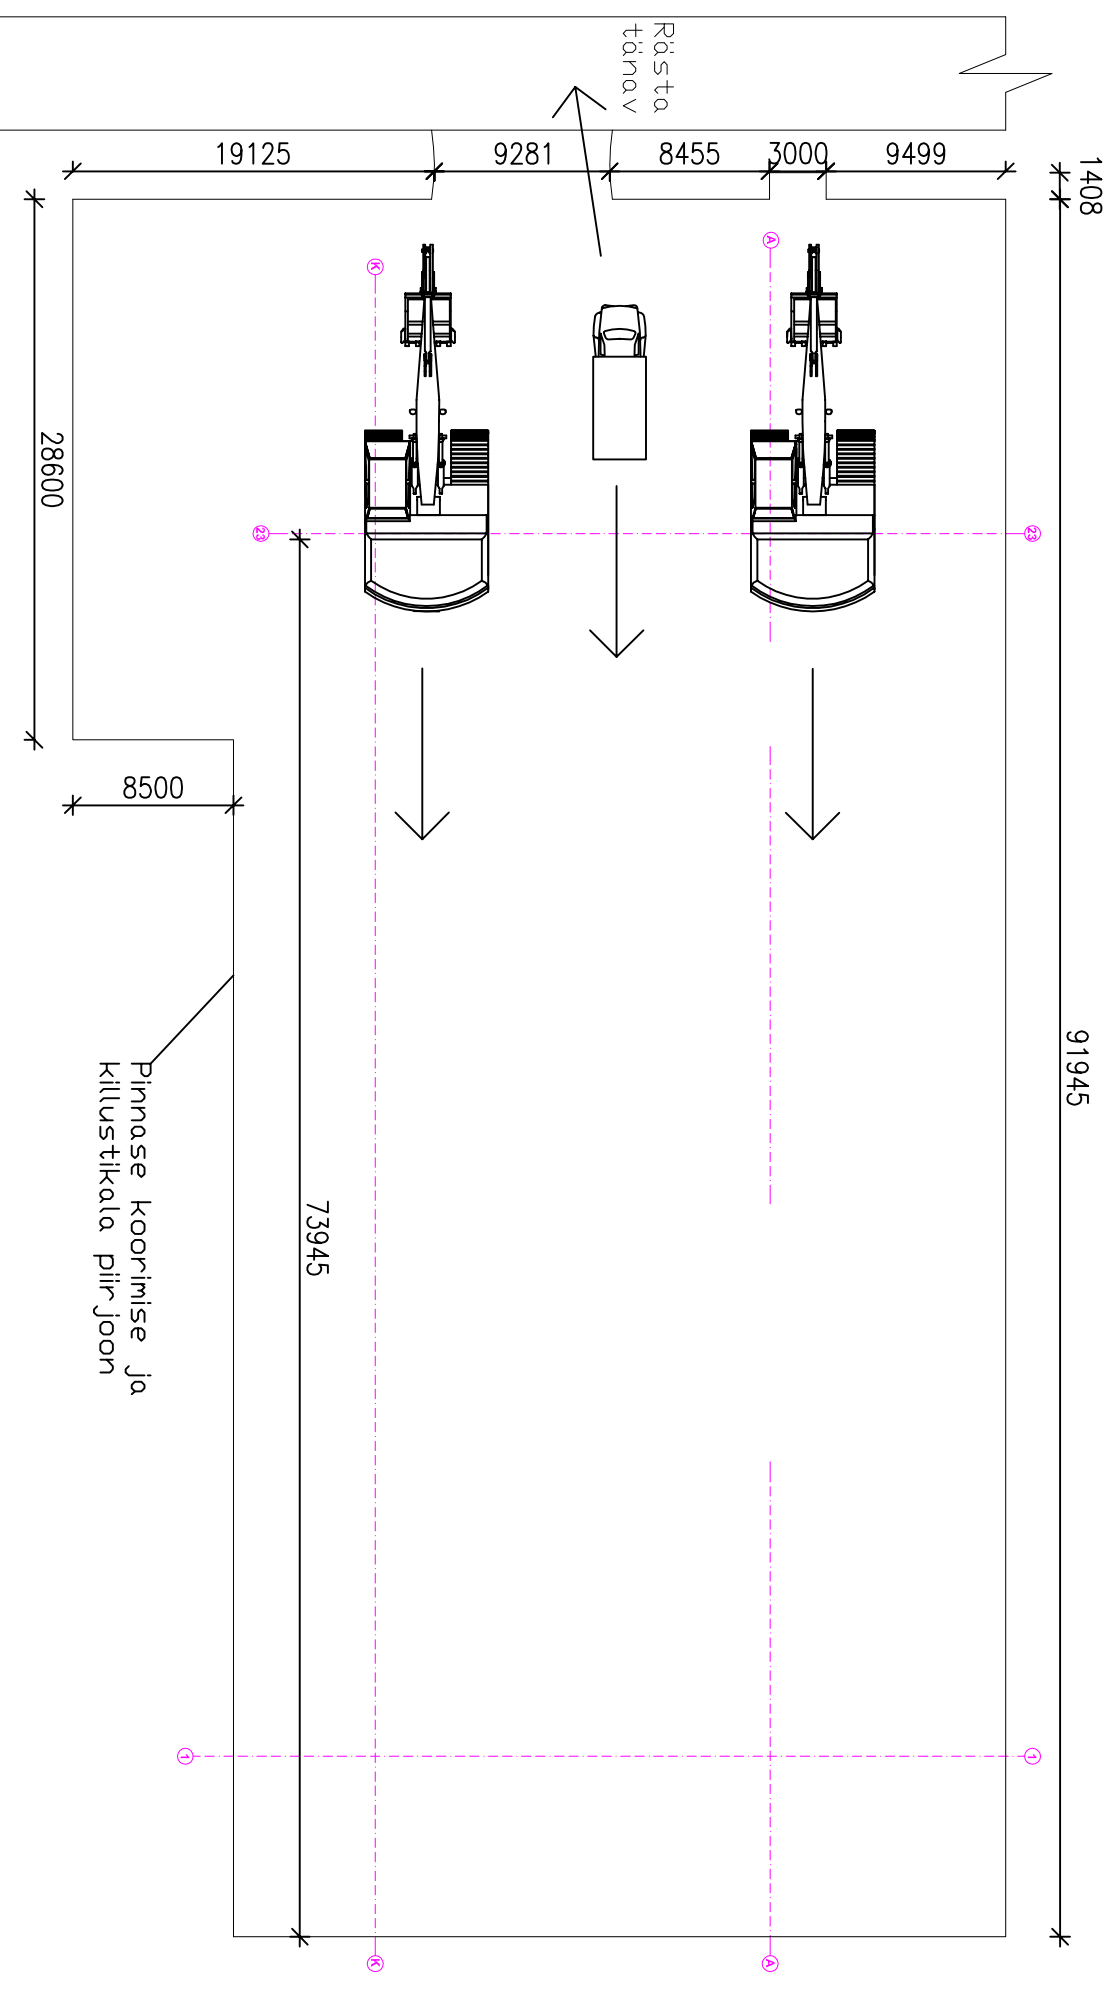


SULUNDSEINA PAIGALDUS, M1:400

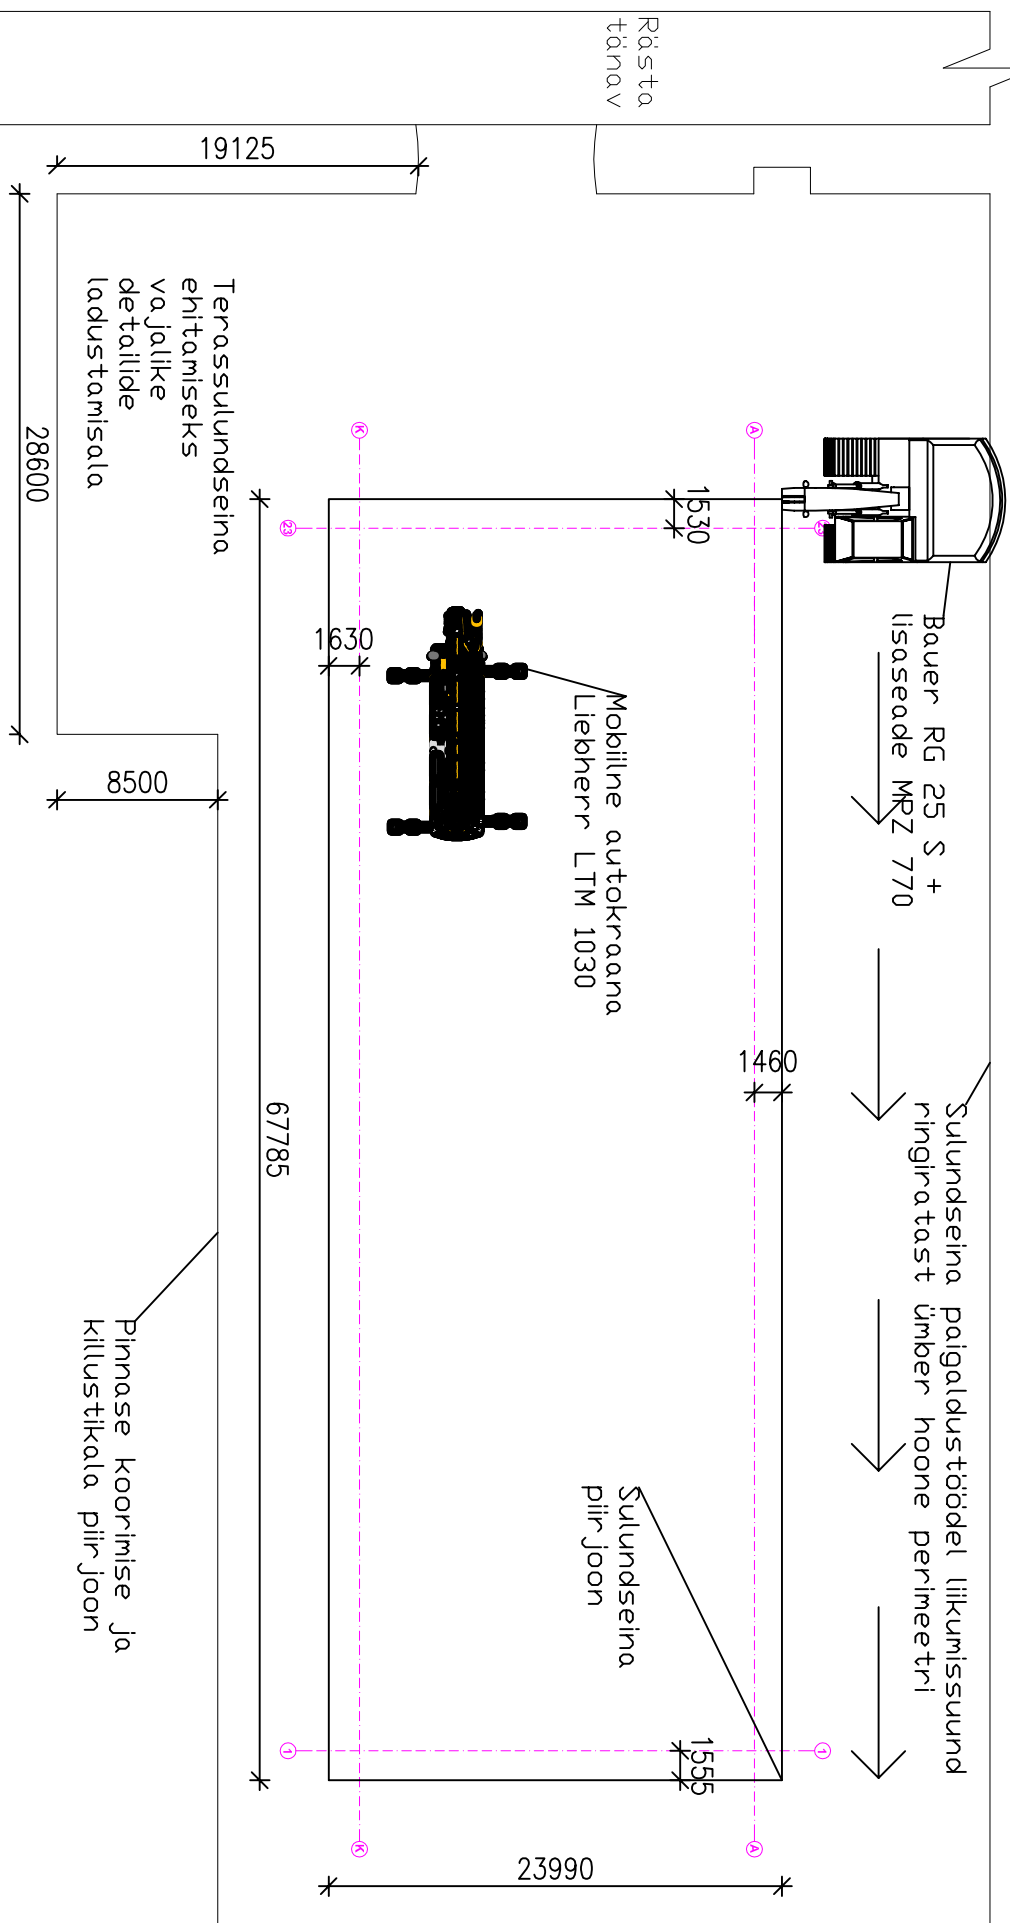


YUNDAMENDIAUGU KAEVETÖÖD, M1:400

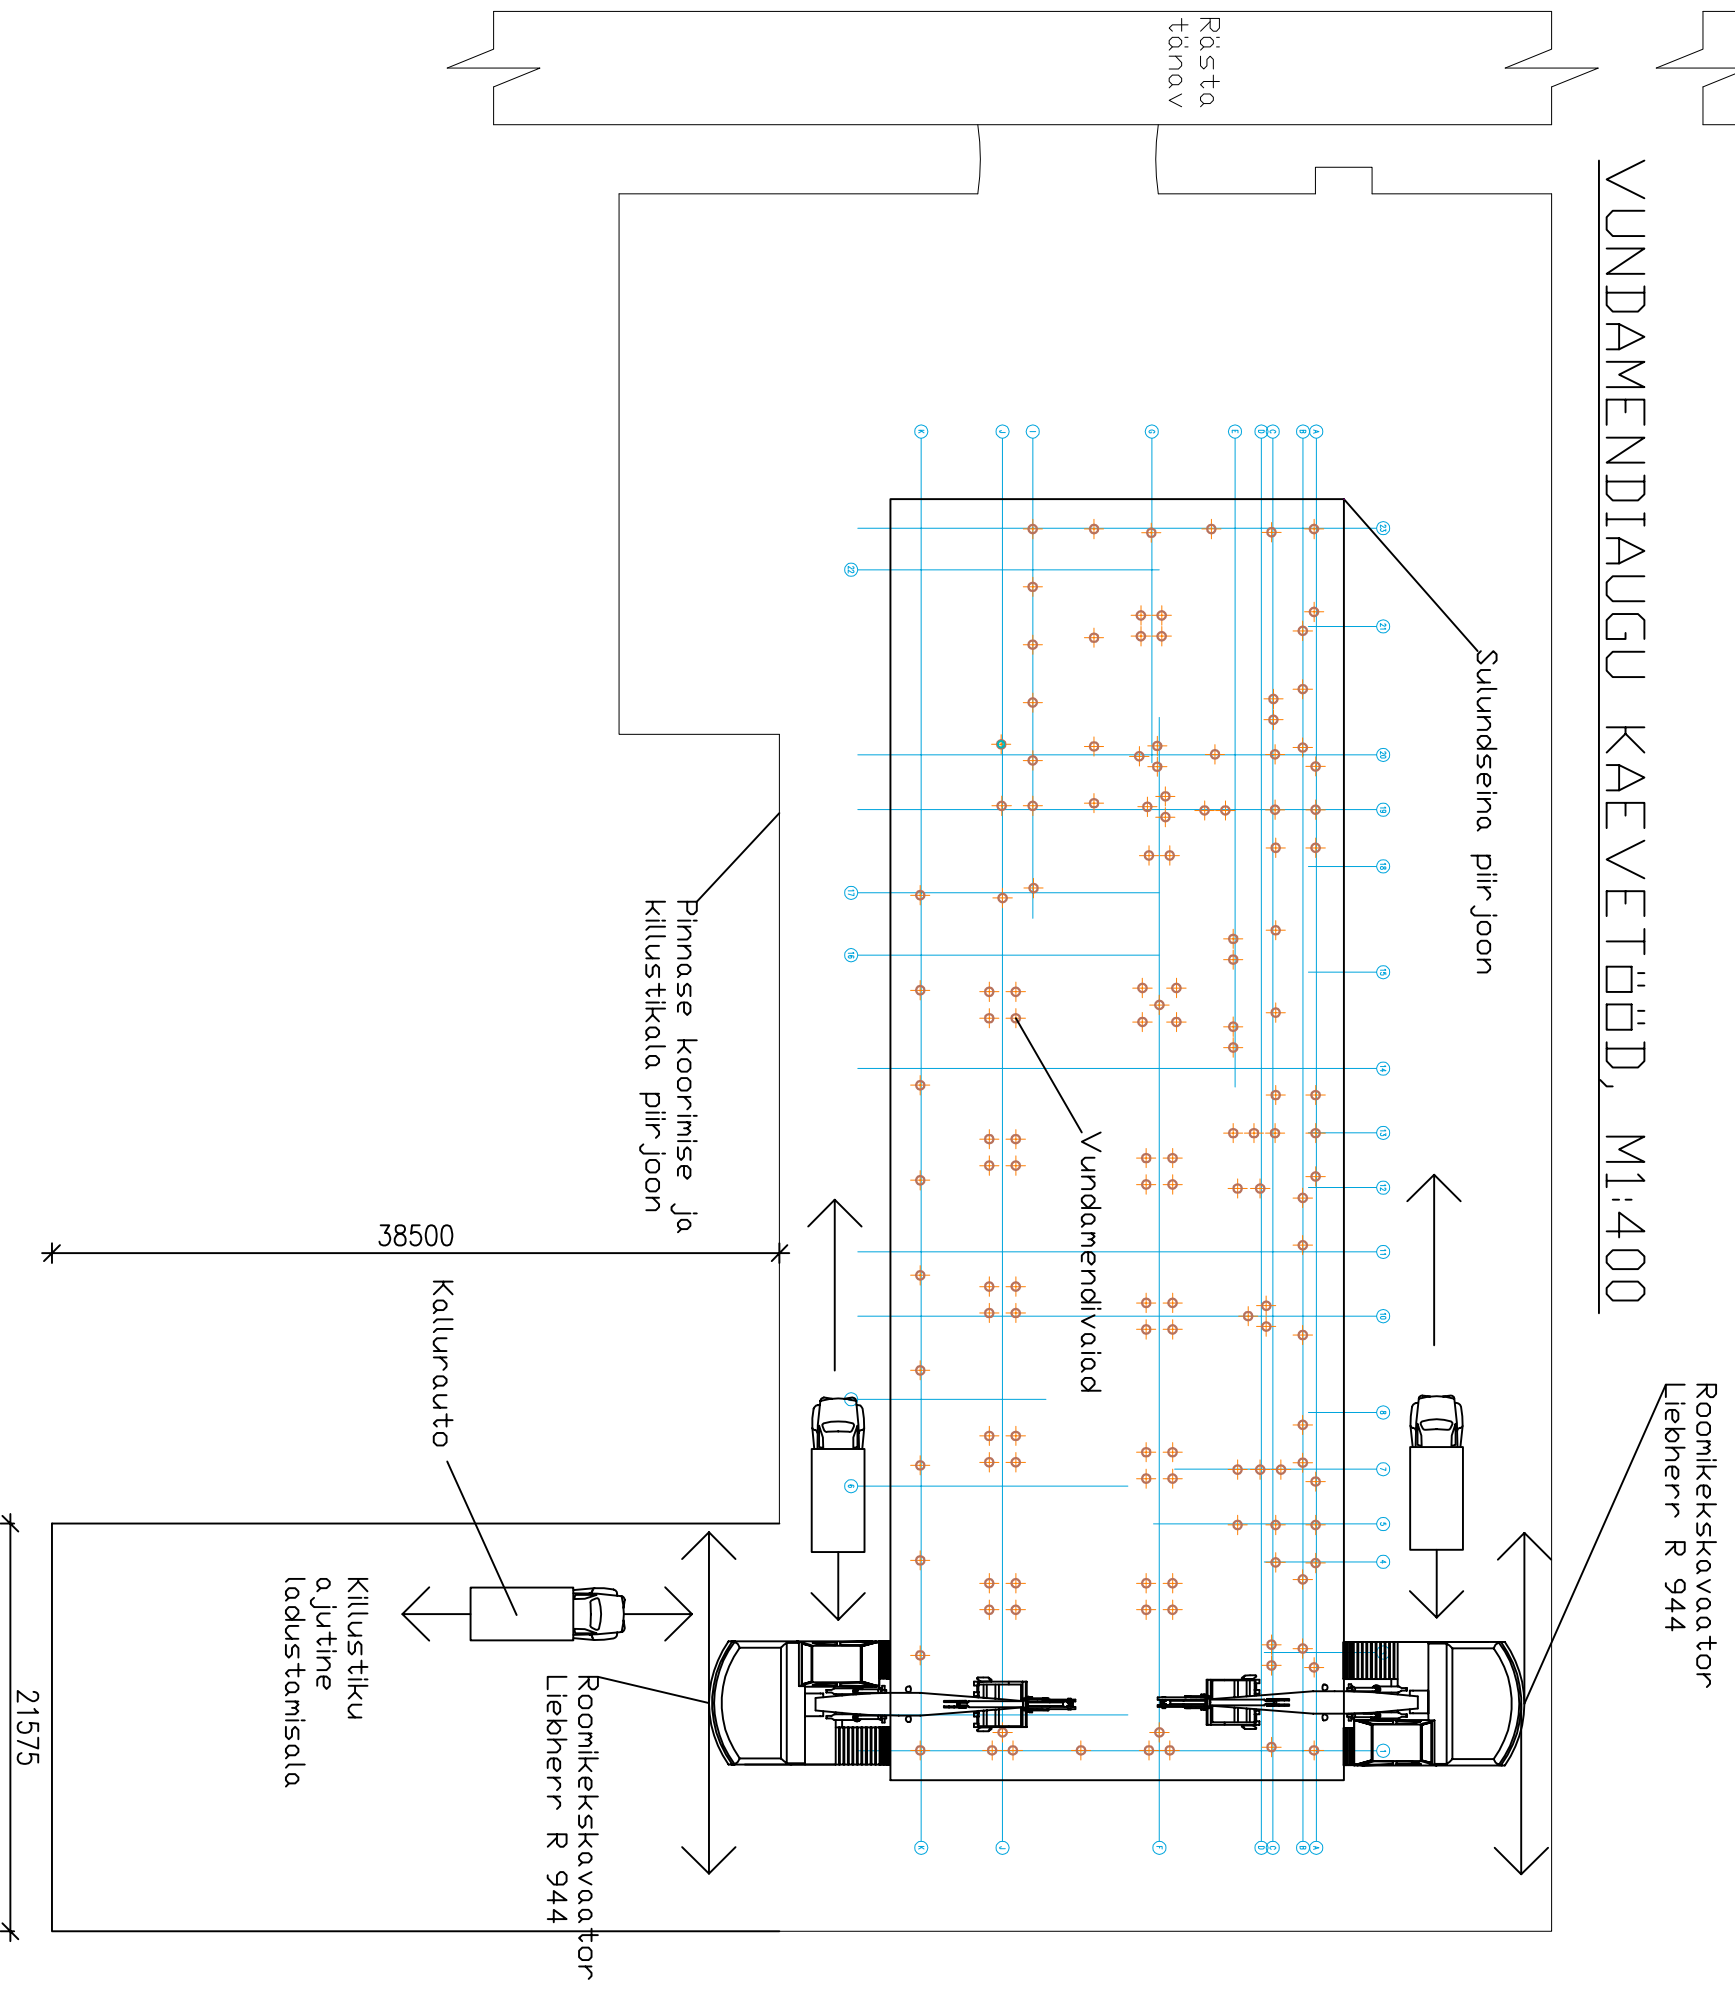

VUNDAMENDI VAIATÖÖDE
PLAAN, M1:400

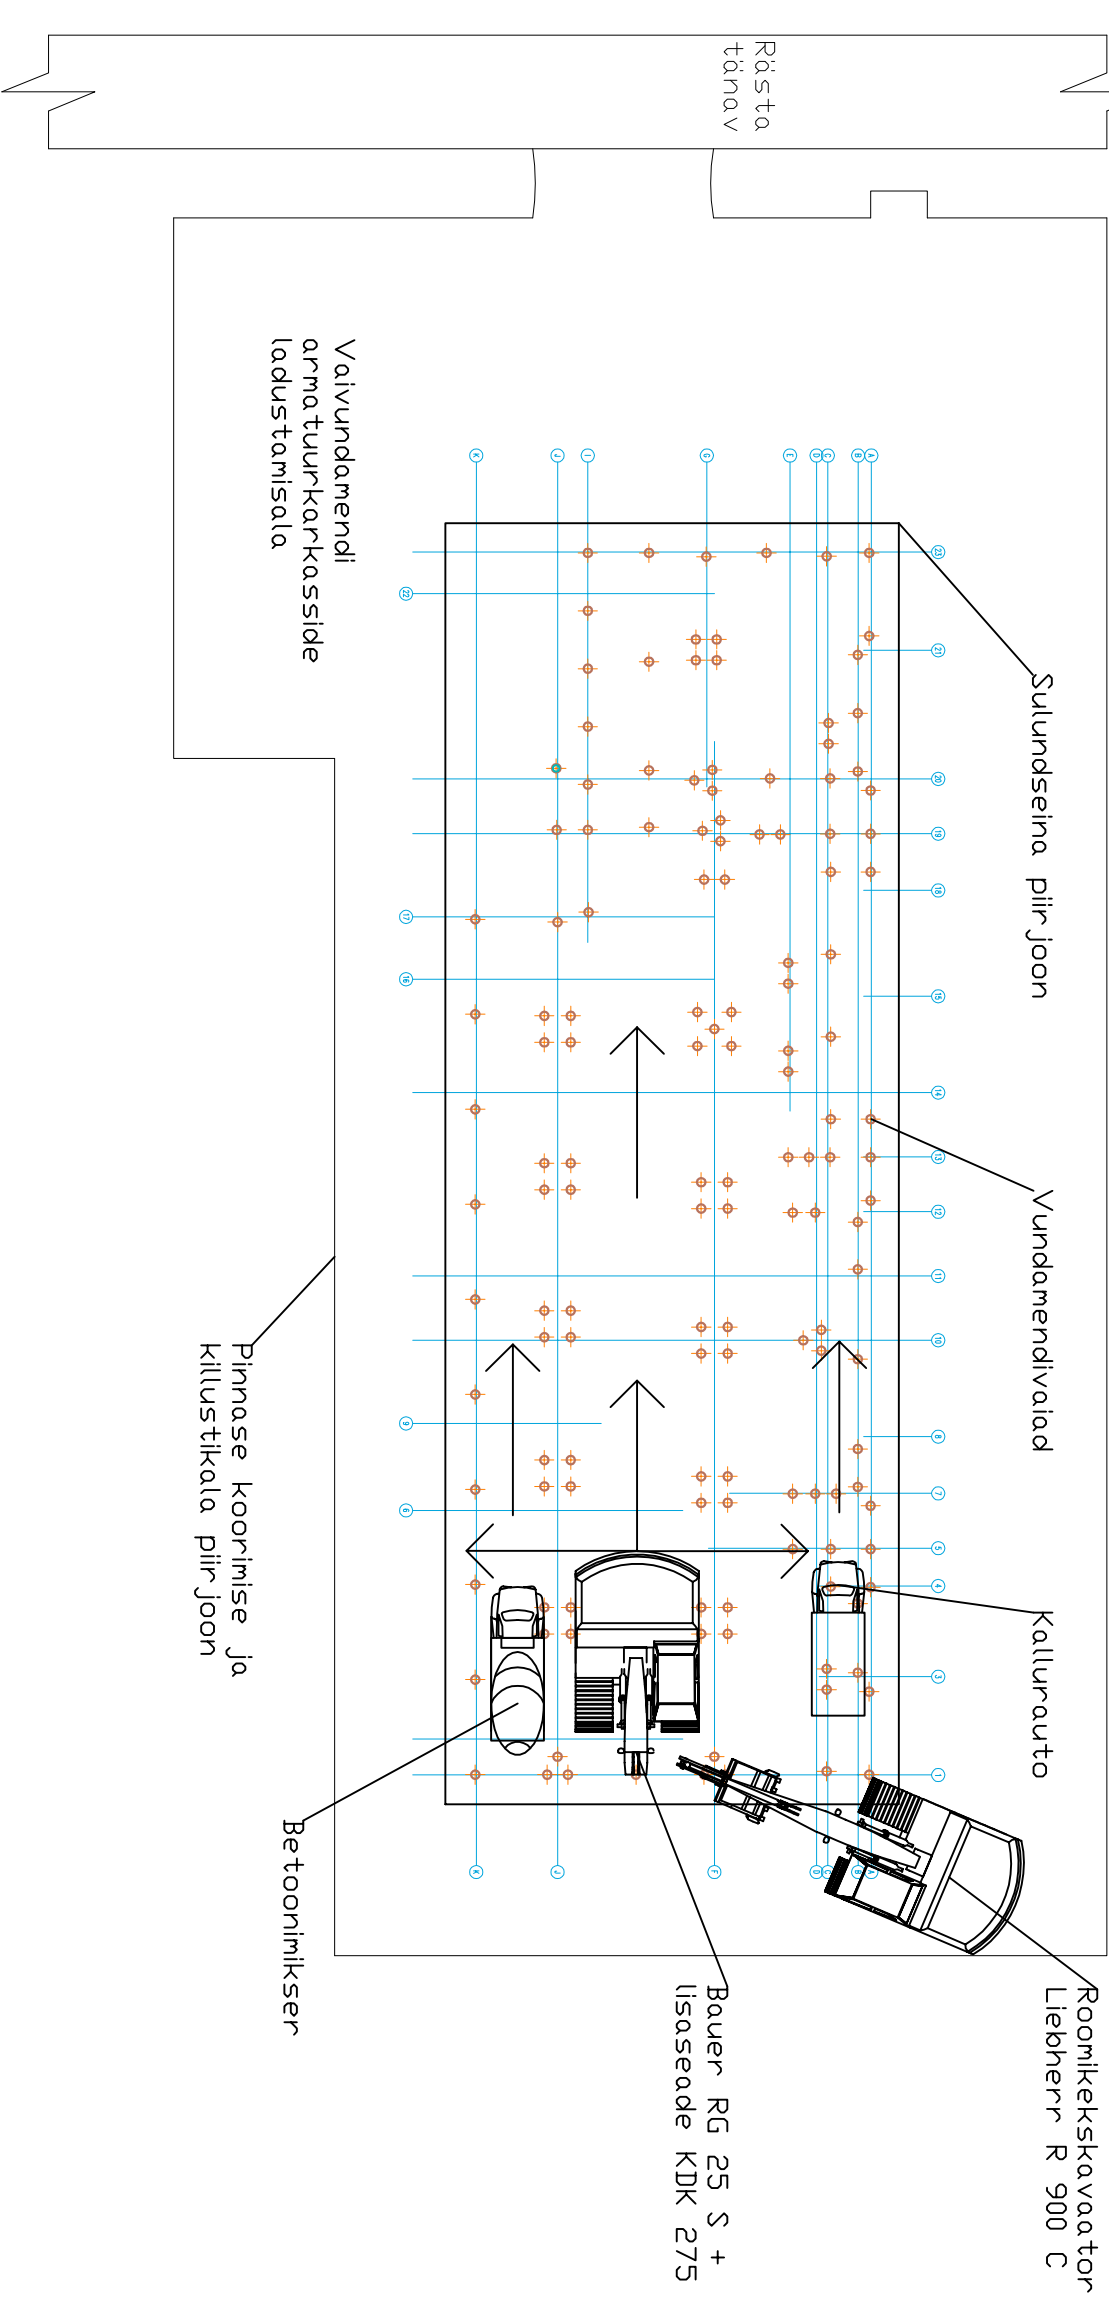

KAEVIKU VERTIKALAÕIGE, M1:200

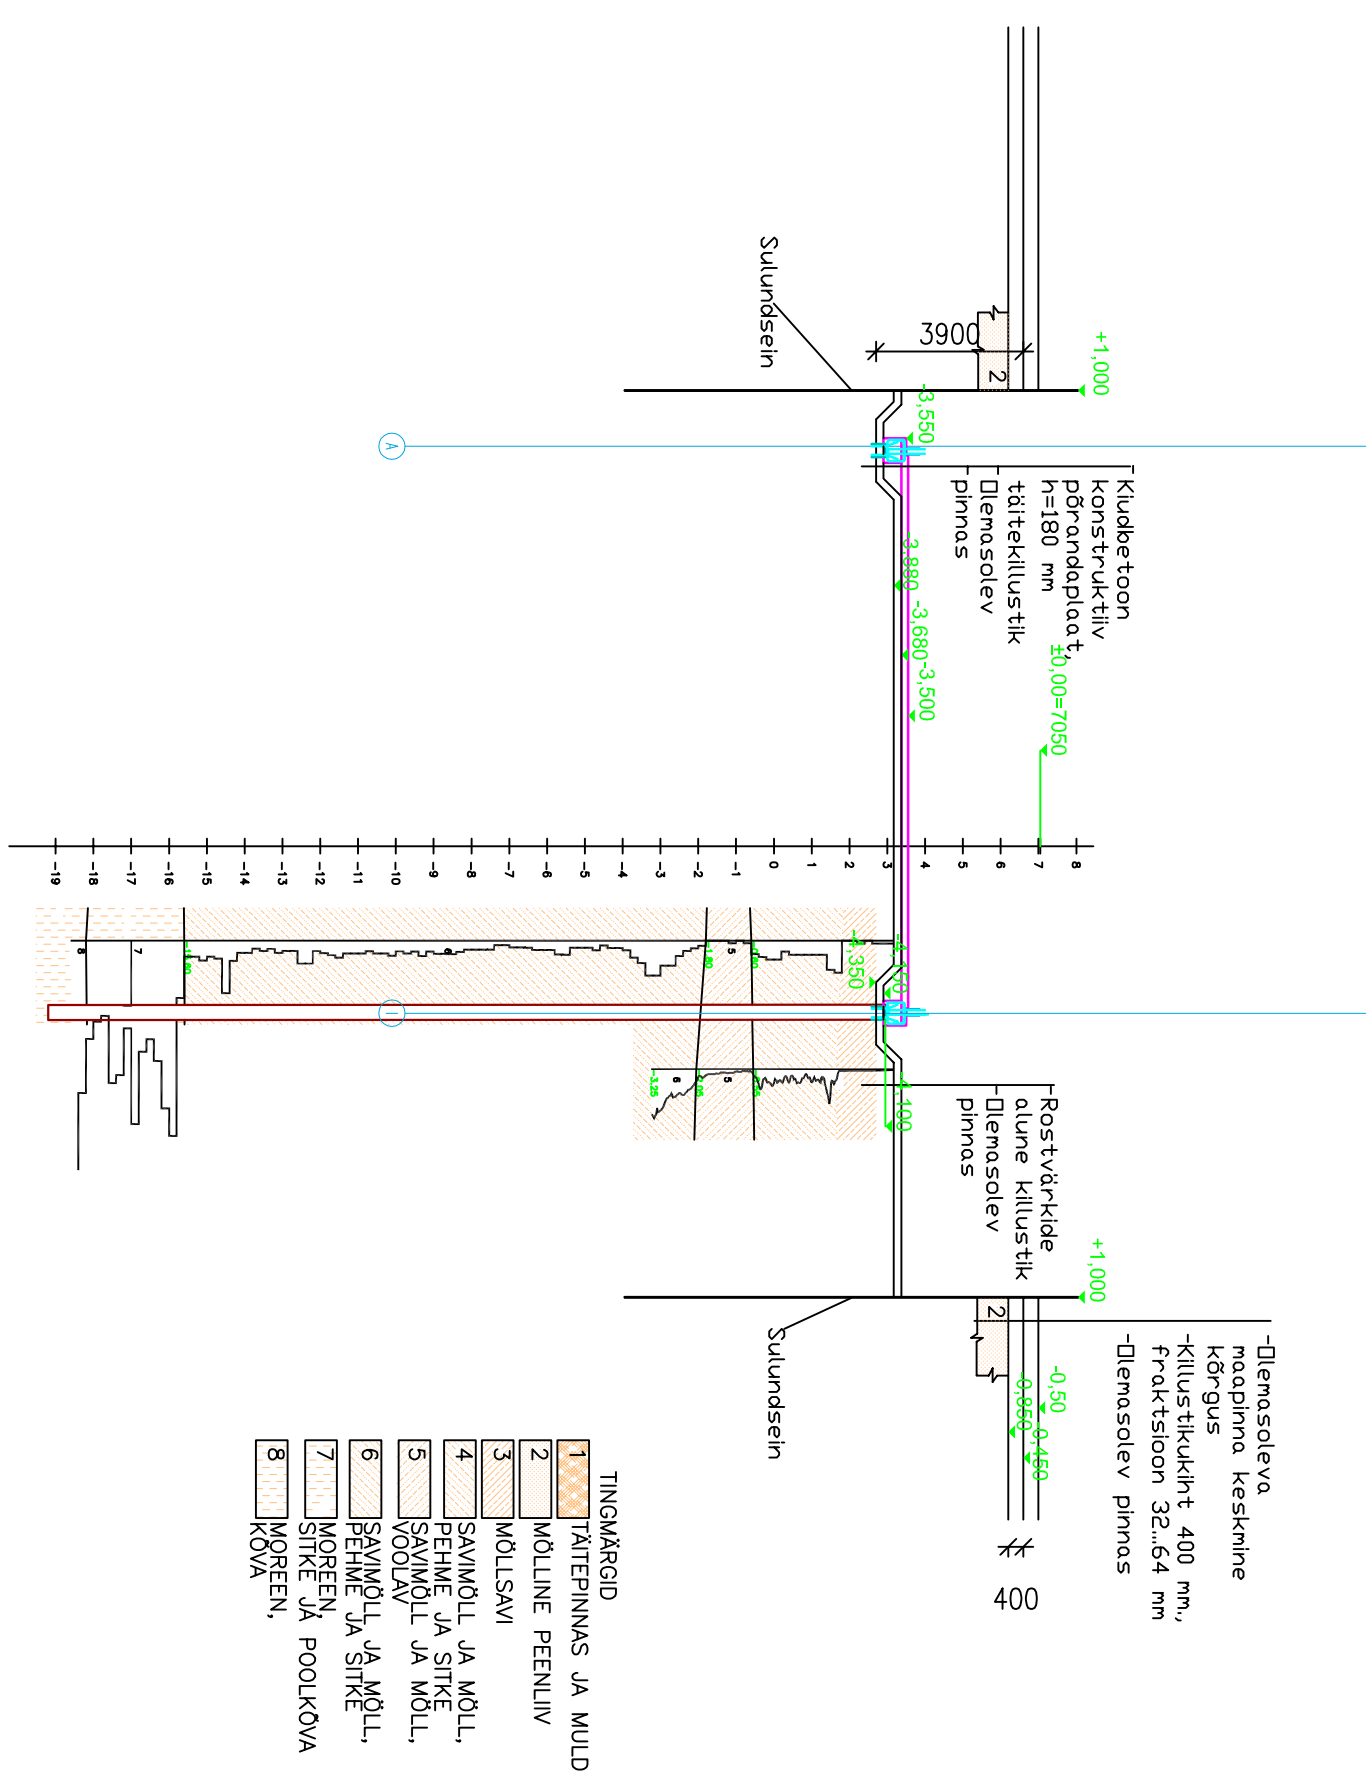[illegible]

Läpudöö		
	Staal	Leht
KORTEREKUMU – RIIHDONE RÄSTÄ TN 18 TALLINI KISTINE LINNASSA	2	4
Joonis: MULDA – JA VAIATUDE TEHNIDOGIAKAAR	TALLINNA TEHNIKAKARIGKOL	
Koostas Johanna A. Rongajä	D. Hermann	