


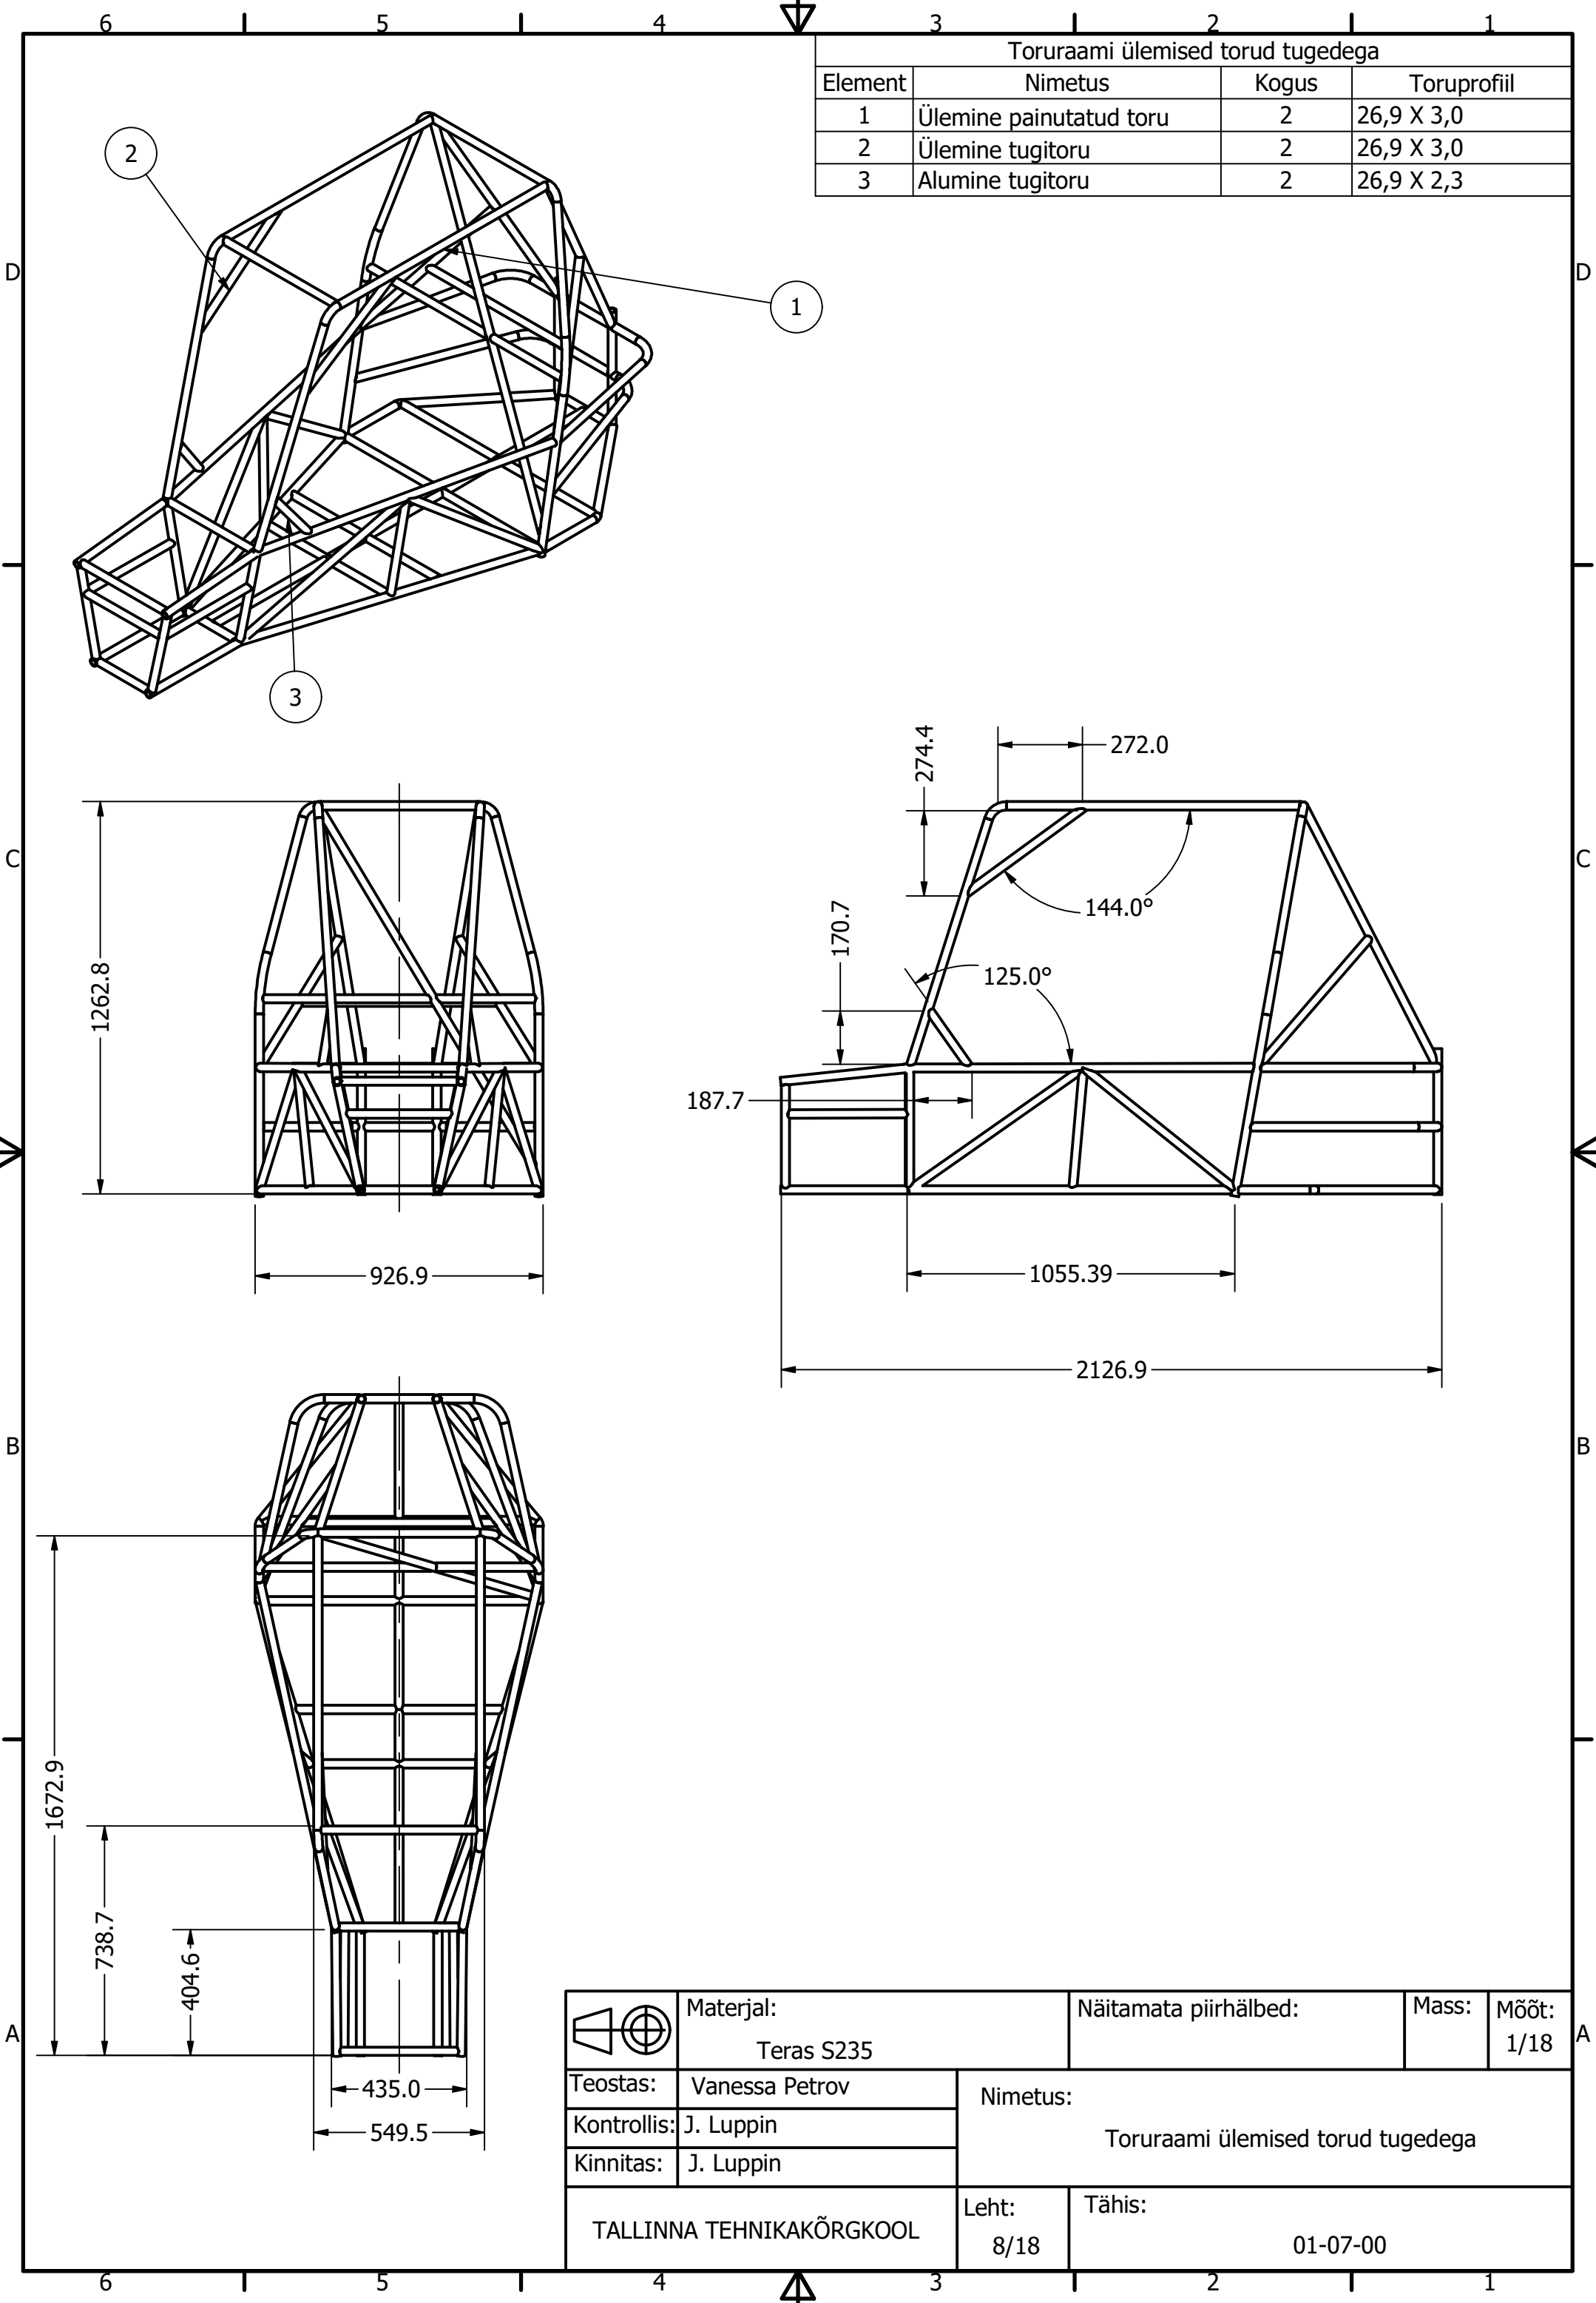

|                         |             |                |                                   |  |       |        |
|-------------------------|-------------|----------------|-----------------------------------|--|-------|--------|
|                         | Materjal:   |                | Näitamata piirhälbed:             |  | Mass: | Möött: |
|                         | Teras S235  |                |                                   |  |       | 1/18   |
|                         | Teostas:    | Vanessa Petrov | Nimetus:                          |  |       |        |
|                         | Kontrollis: | J. Lupp        |                                   |  |       |        |
|                         |             | Kinnitas:      | Toruraami ülemised torud tugegeda |  |       |        |
| TALLINNA TEHNIKAKÕRGKOO |             | Leht:          | Tähis:                            |  |       |        |
|                         |             | 8/18           | 01-07-00                          |  |       |        |