

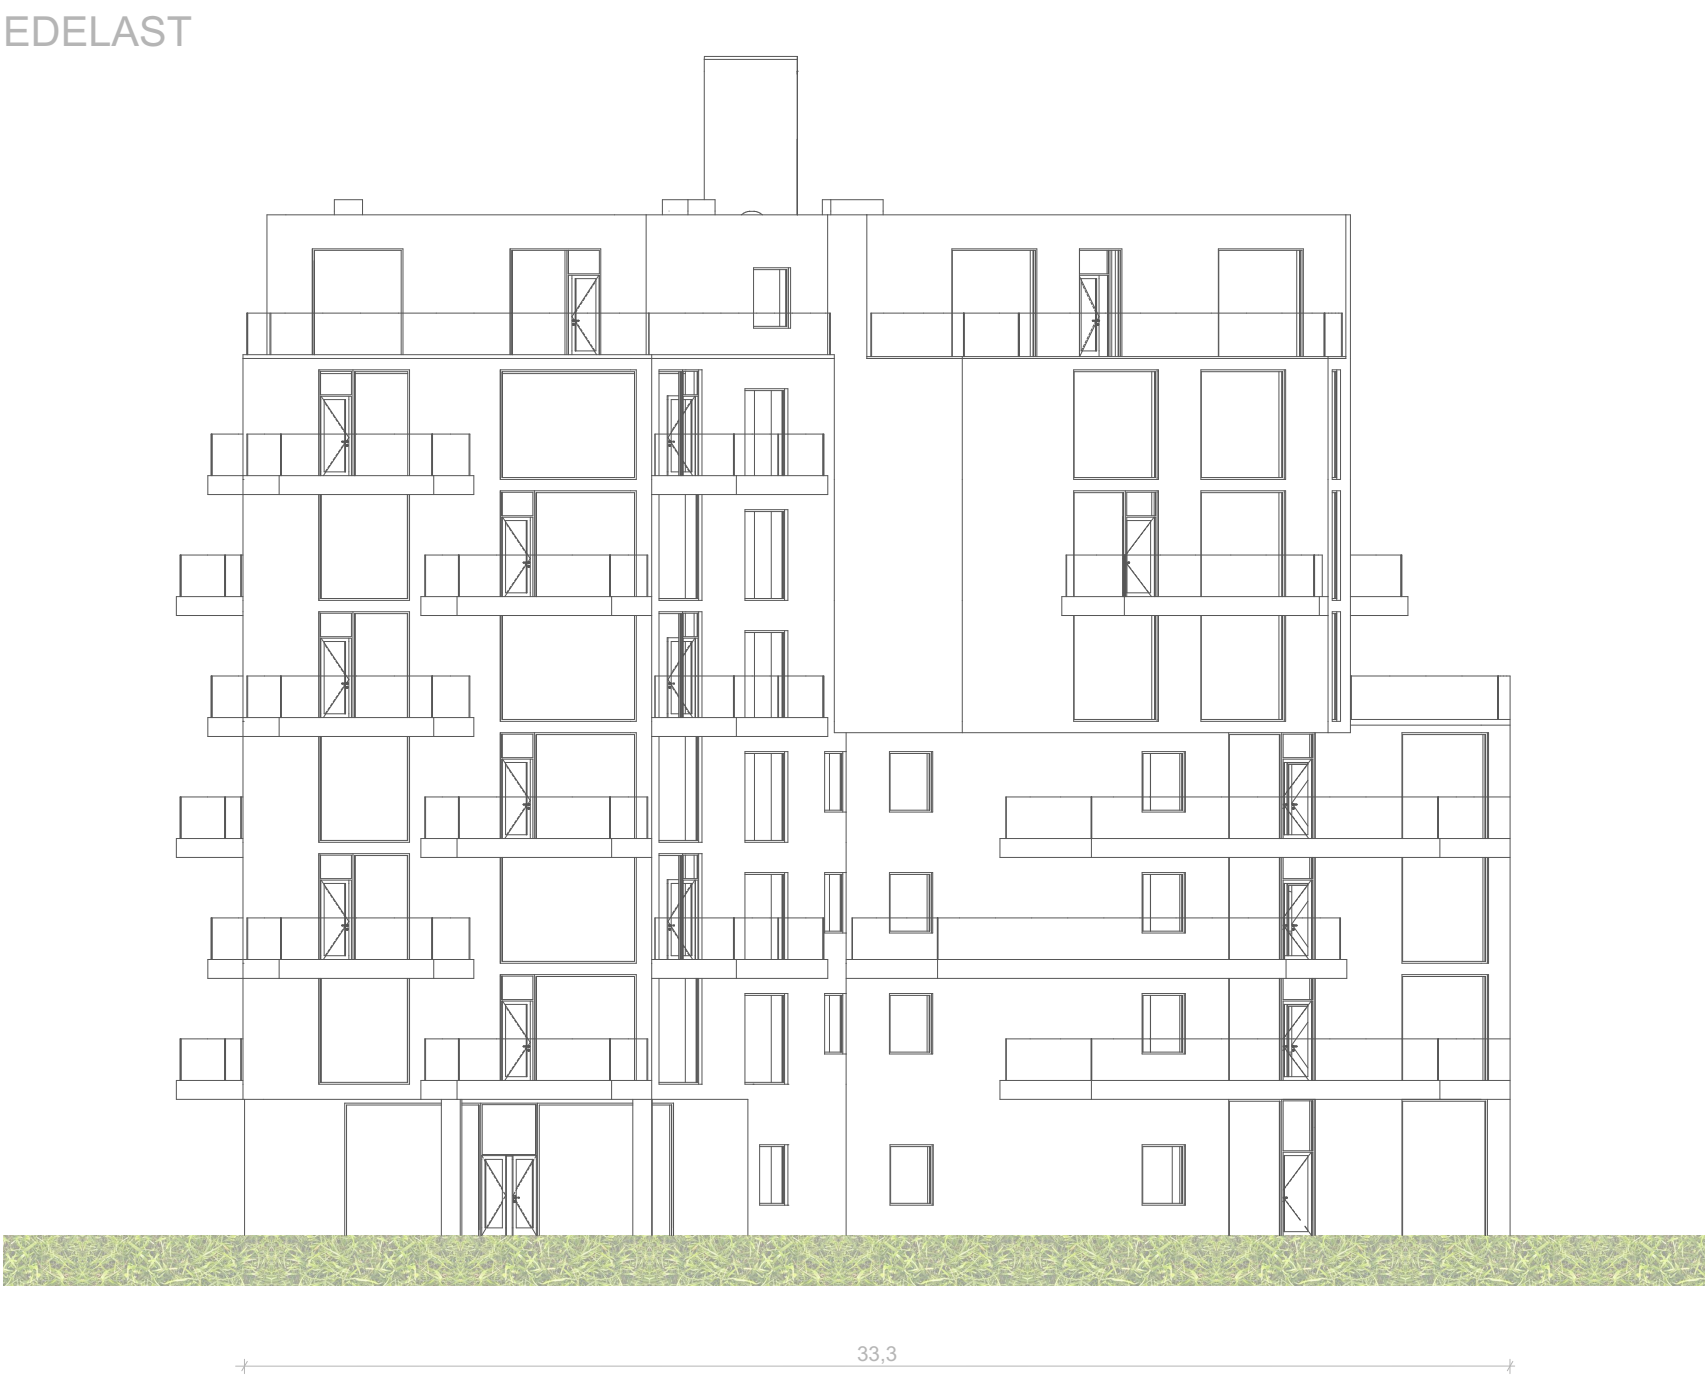


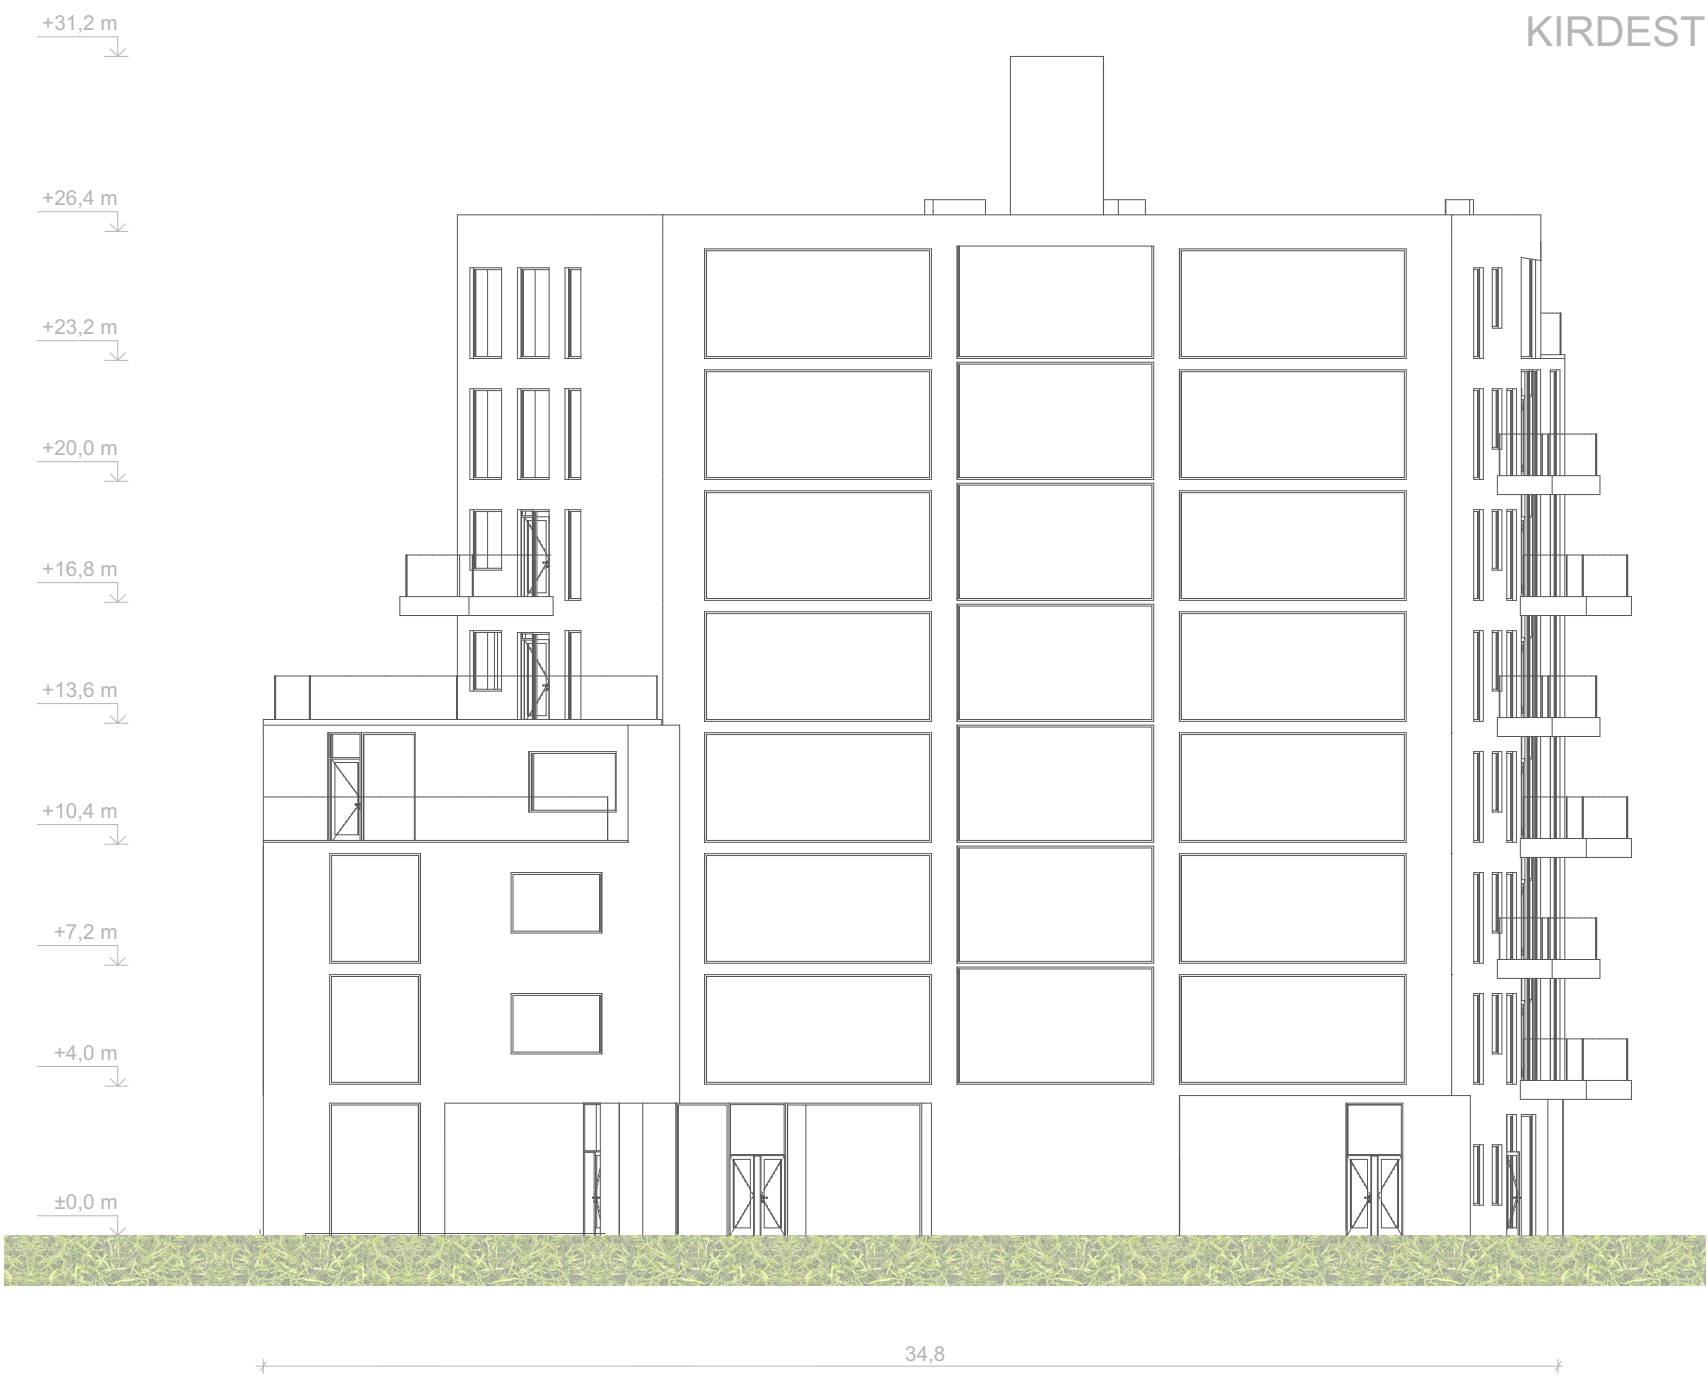

LOODEST

KAGUST

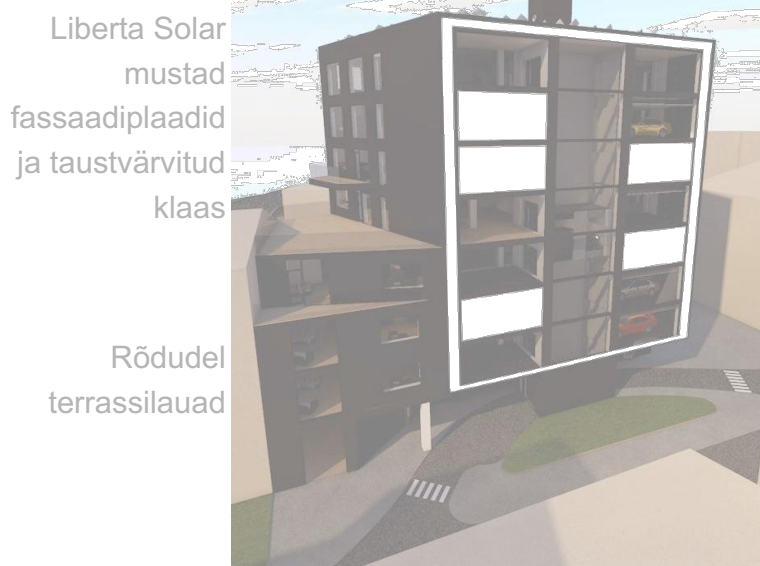

KORTERIPLAANID M1:200

- Marmorplaatidega kaetud põrand
- Terrassilauad

