


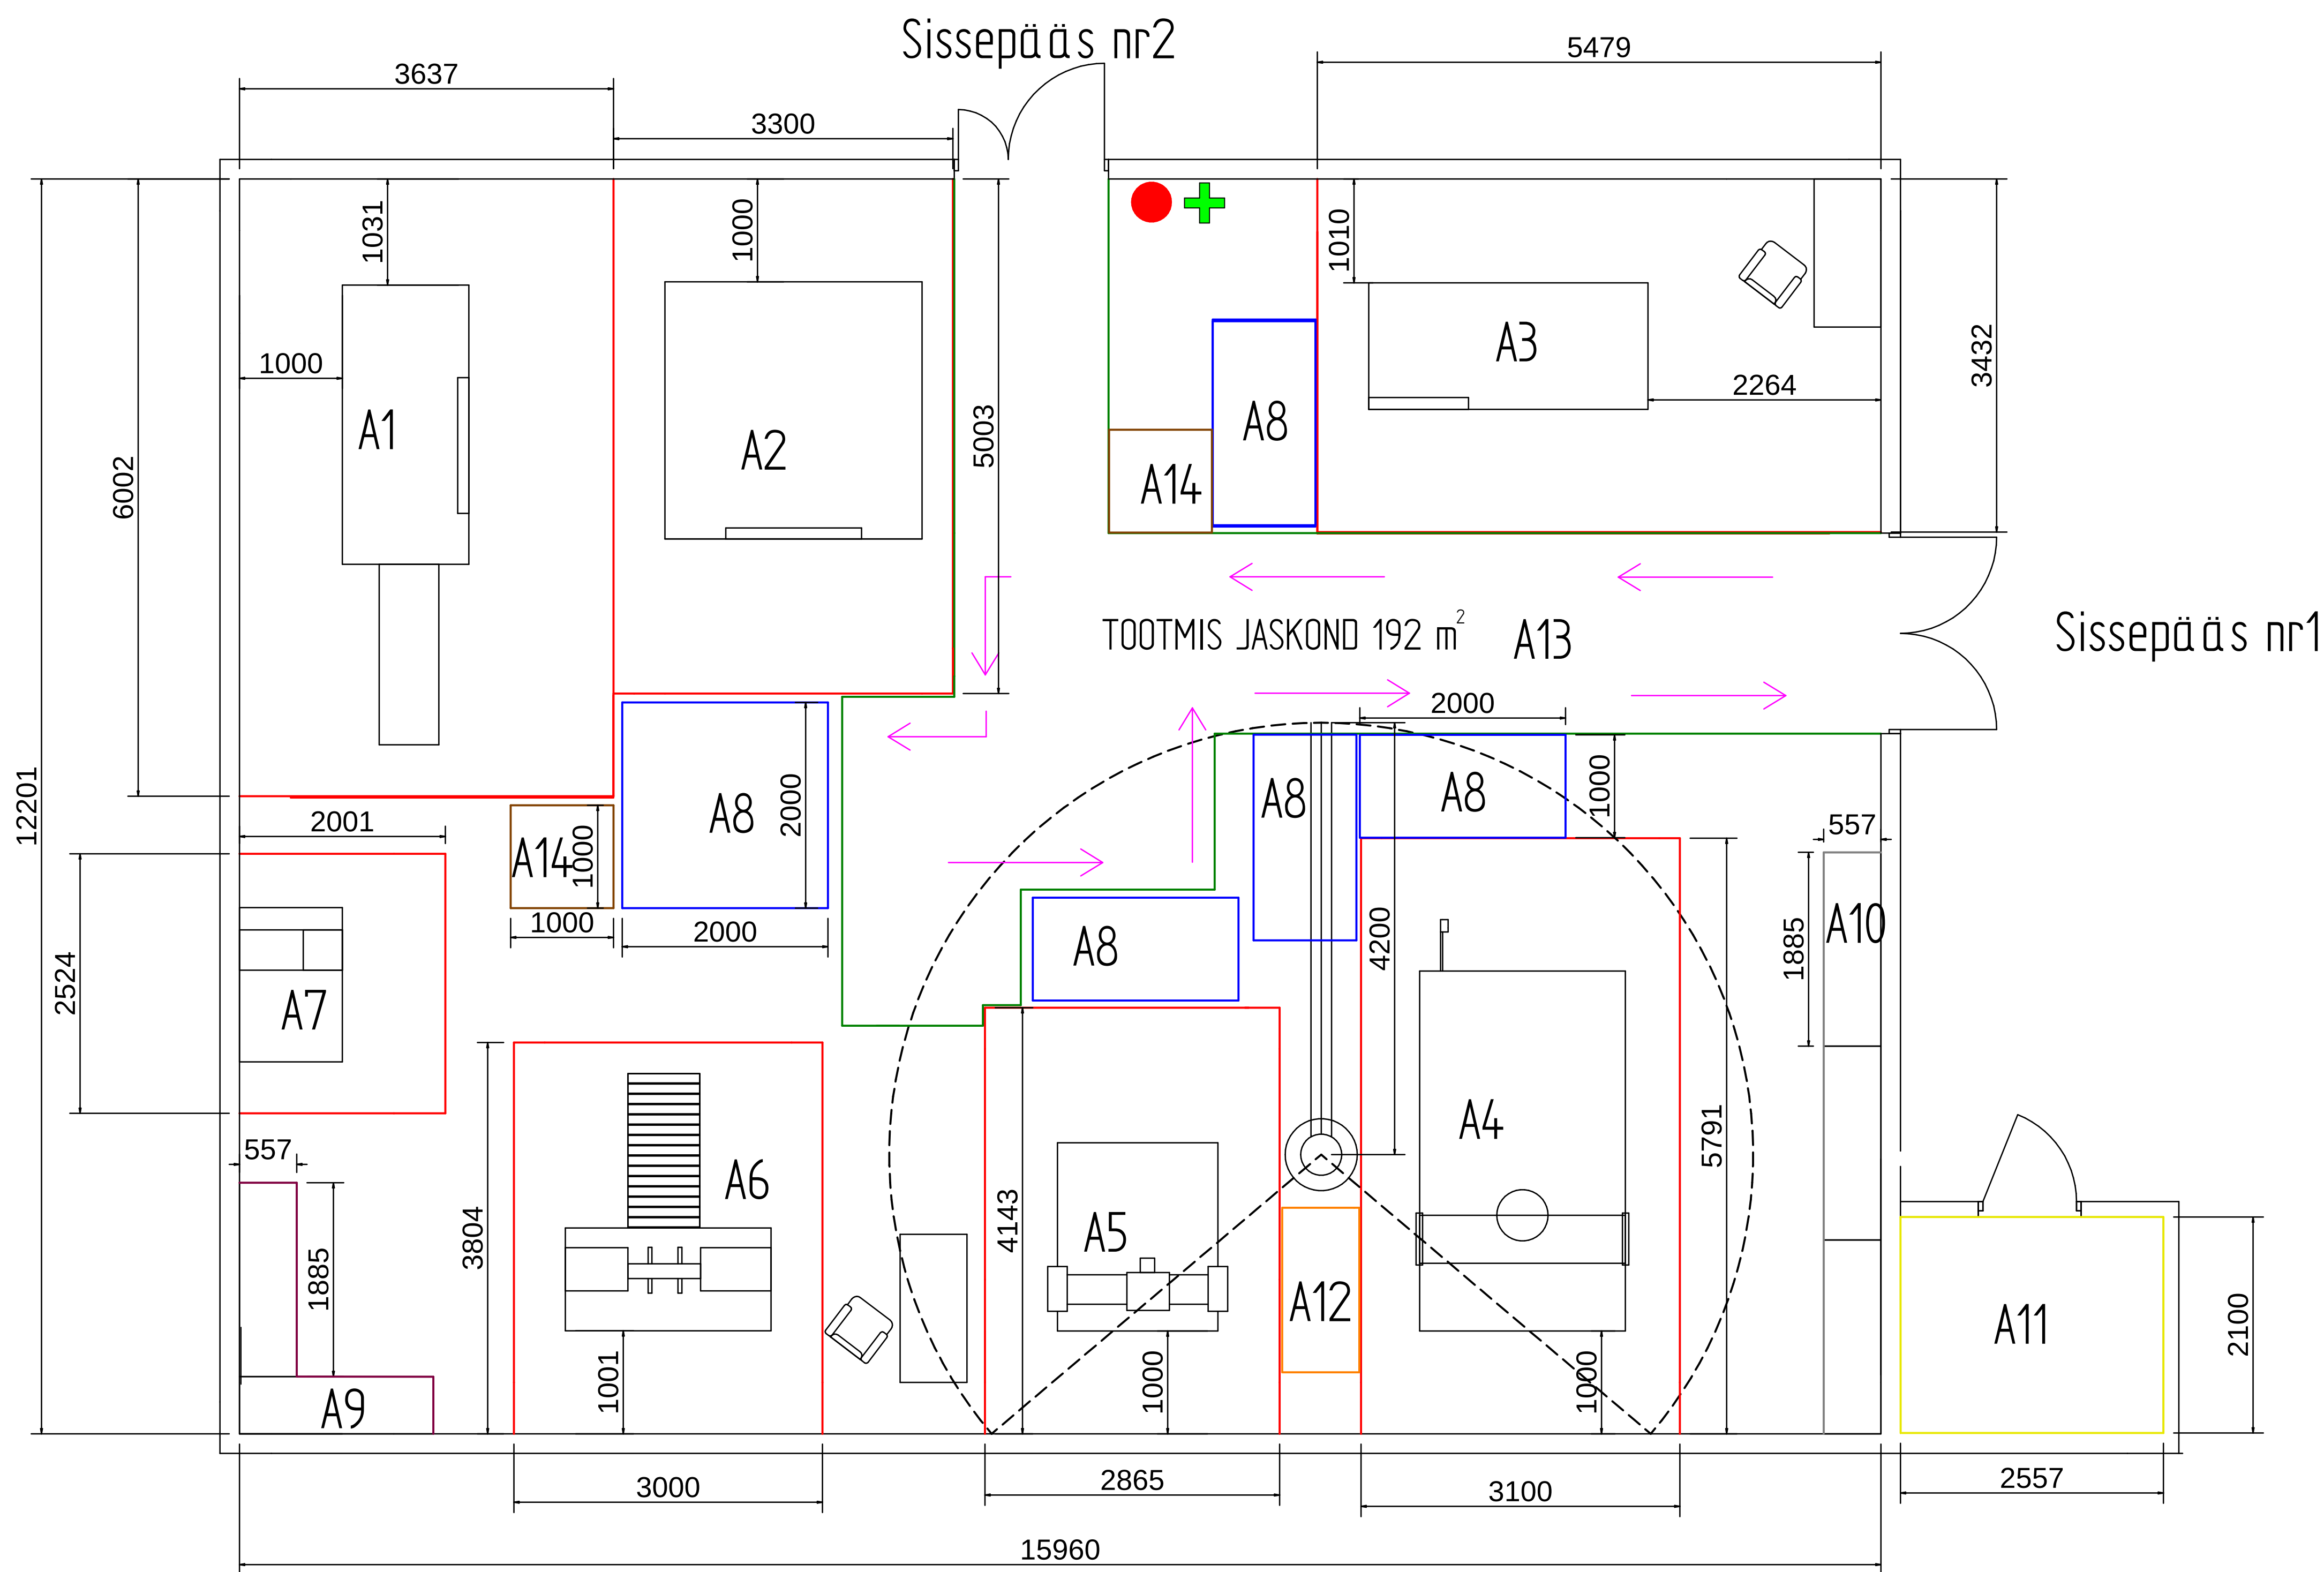

Tähis	Ala Nimetus	Piire värv	Pind (m²)
A1	Takisawa Ex-110+Multisam2000	—	18,5
A2	Dyna DM2418L	—	15
A3	Takang TNC-530L	—	14,5
A4	MultiCam 3000	—	16,5
A5	Viccam VW12A	—	10,5
A6	Lintsaag	—	10
A7	Puurping	—	5
A8	Materjalide ja toodete ladustamis ala	—	12
A9	Instmentide ja rakiste jaotus ala	—	6
A10	Pinkide remontide ja teenindus ala	—	9
A11	Instrumentide tiritusruum	—	6
A12	Lastuimuri ala	—	1,2
A13	Töstukite liikumise ala	—	30
A14	Jääkmaterjali konteineri ala	—	2

Esmaabi vahendit +
Tulekustuti asukoht ●

SOLID EDGE ACADEMIC COPY

Teostas: A. Kufuzov		Nimetus: Jaoskonna plaan		Faili nimetus: Jaoskonna plaan.dft
Kontrollis: J. Sarak		Leht: 1		Tahis: LP.00.00.02
Kinnitas: V. Veski		Tahis: LP.00.00.02		Formaat: A1
TTK KMI71/81		Leht: 1		Formaat: A1