


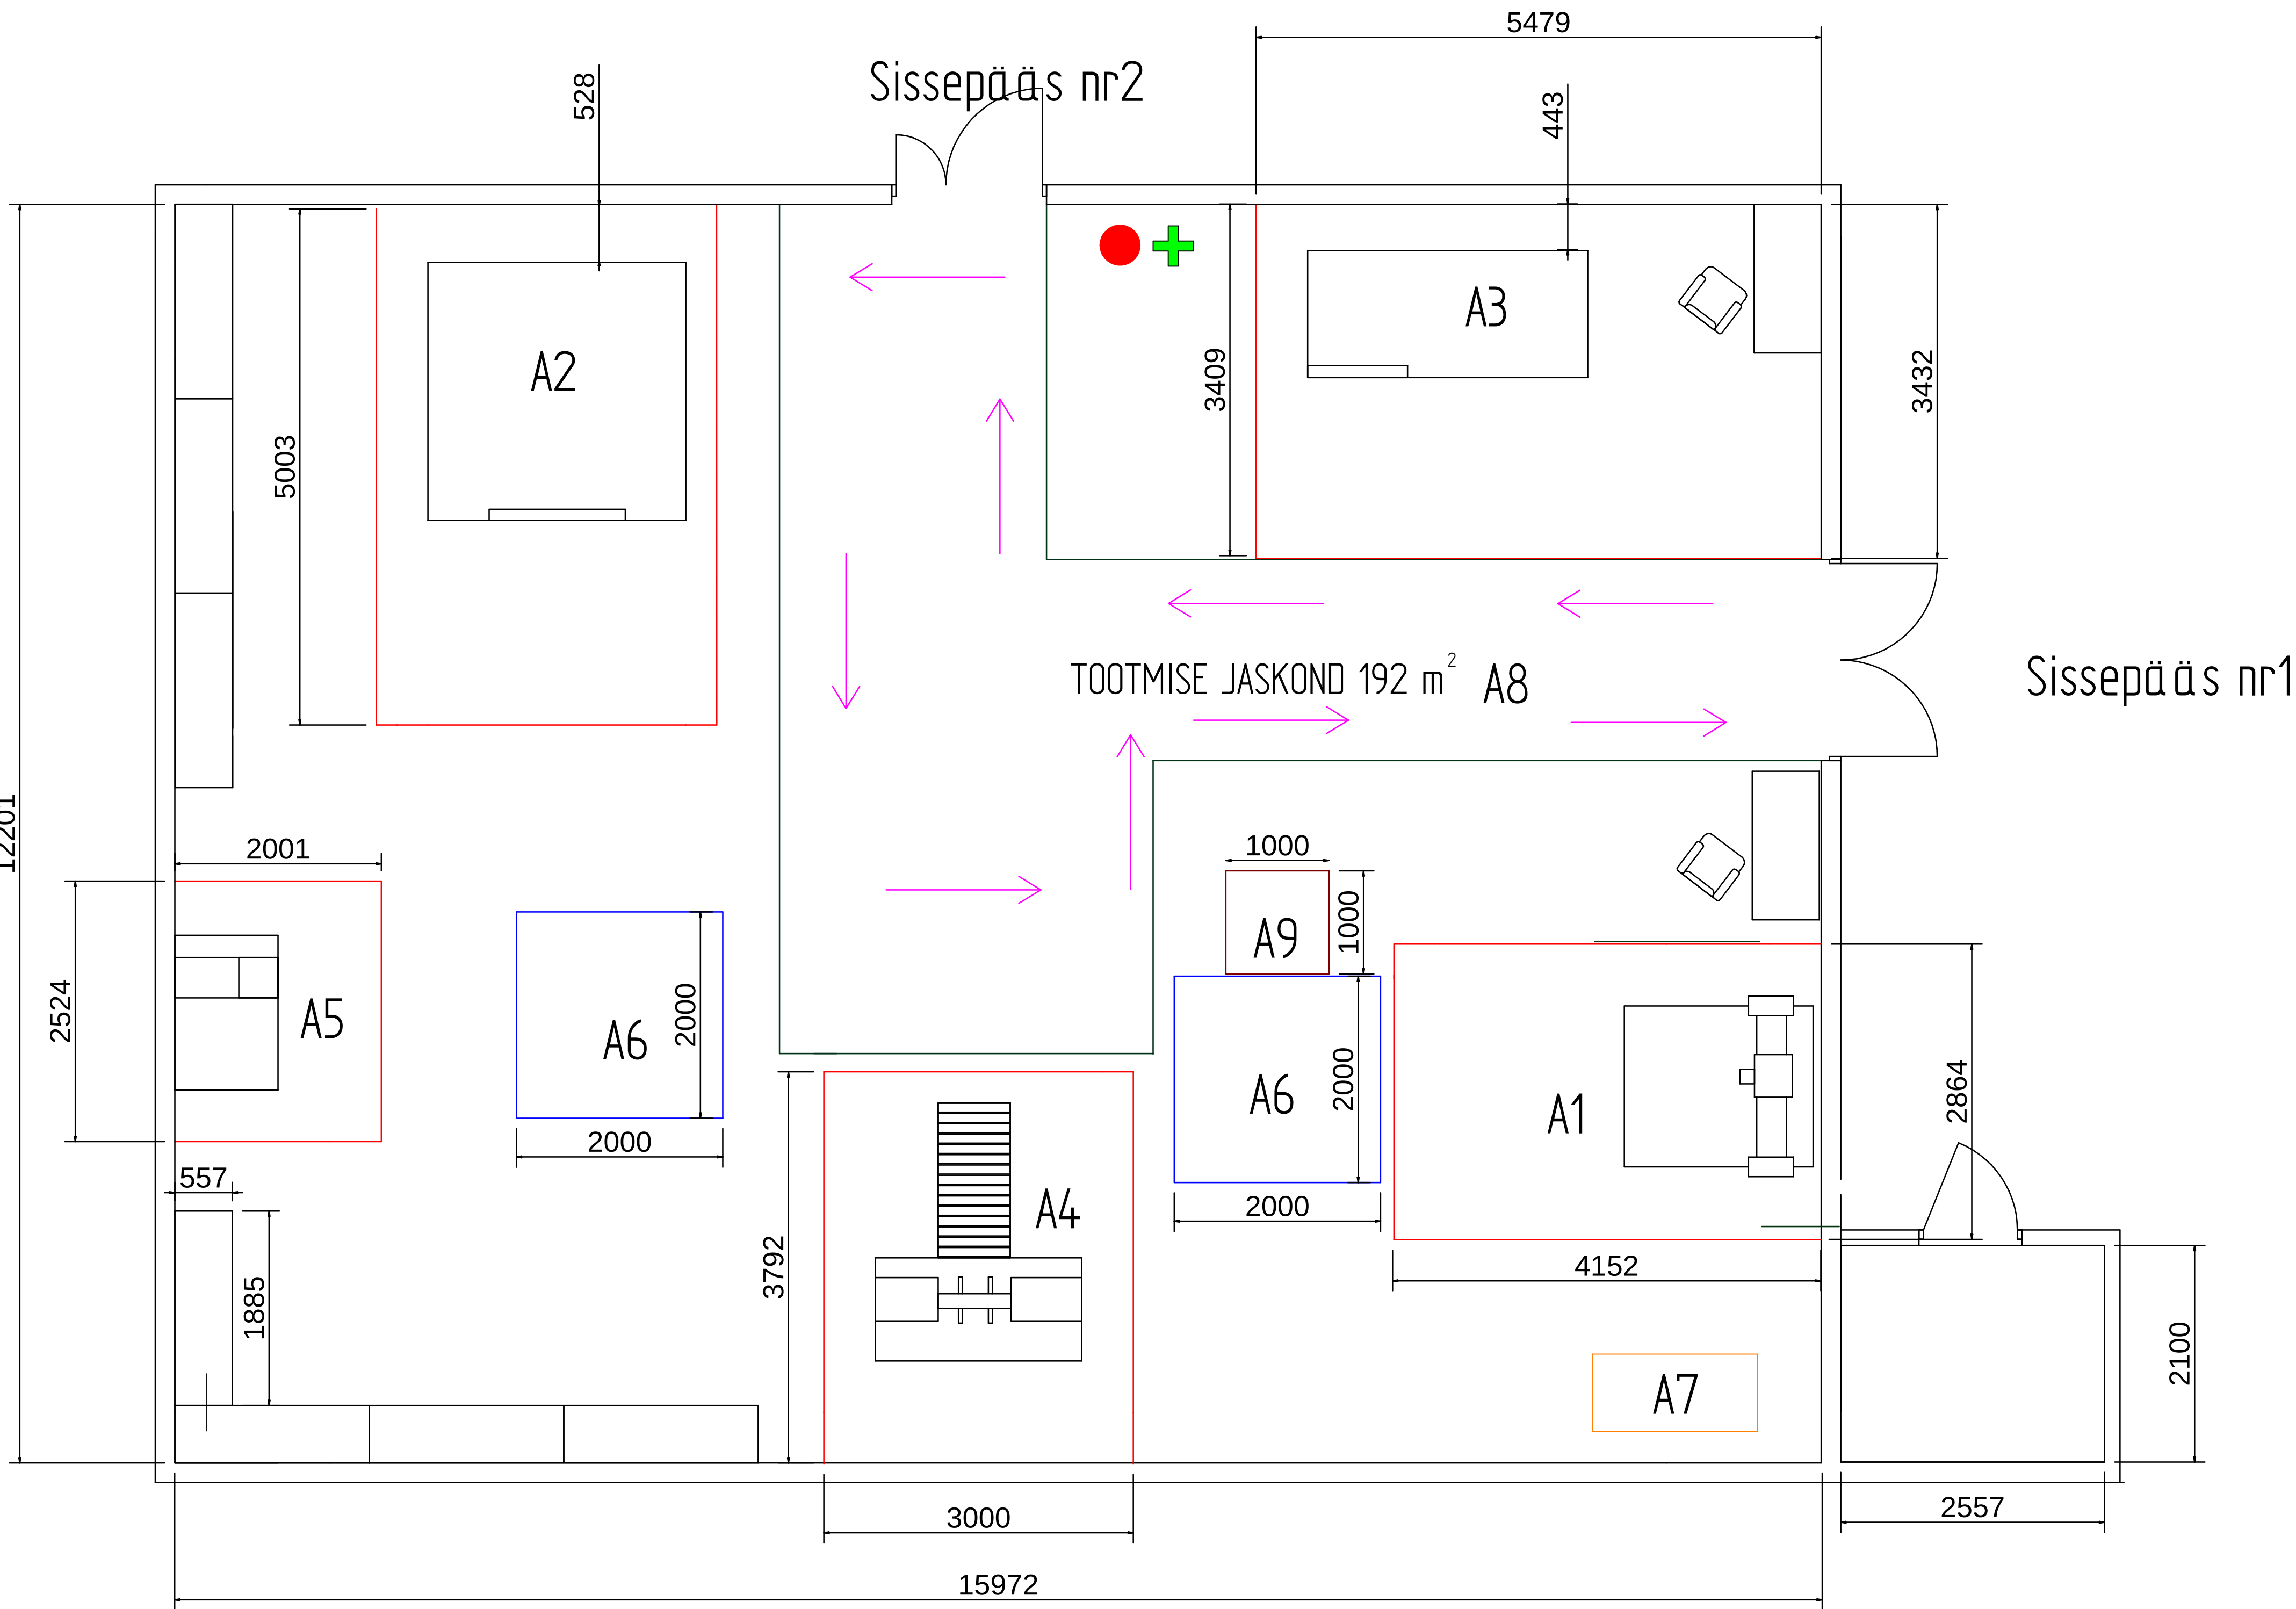

Tähis	Ala Nimetus	Piire värv	Pind (m²)
A1	Viccam VW12A	—	10,5
A2	Dyna DM2418L	—	15
A3	Takang TNC-530L	—	14,5
A4	Lintsaag	—	10
A5	Puurping	—	5
A6	Materjalide ja toodete ladustamis ala	—	4
A7	lastuimuri ala	—	1,2
A8	Töstukite liikumise ala	—	38
A9	Jäätmaterjali konteineri ala	—	1

Esmaabi vahendit
Tulekustuti asukoht