


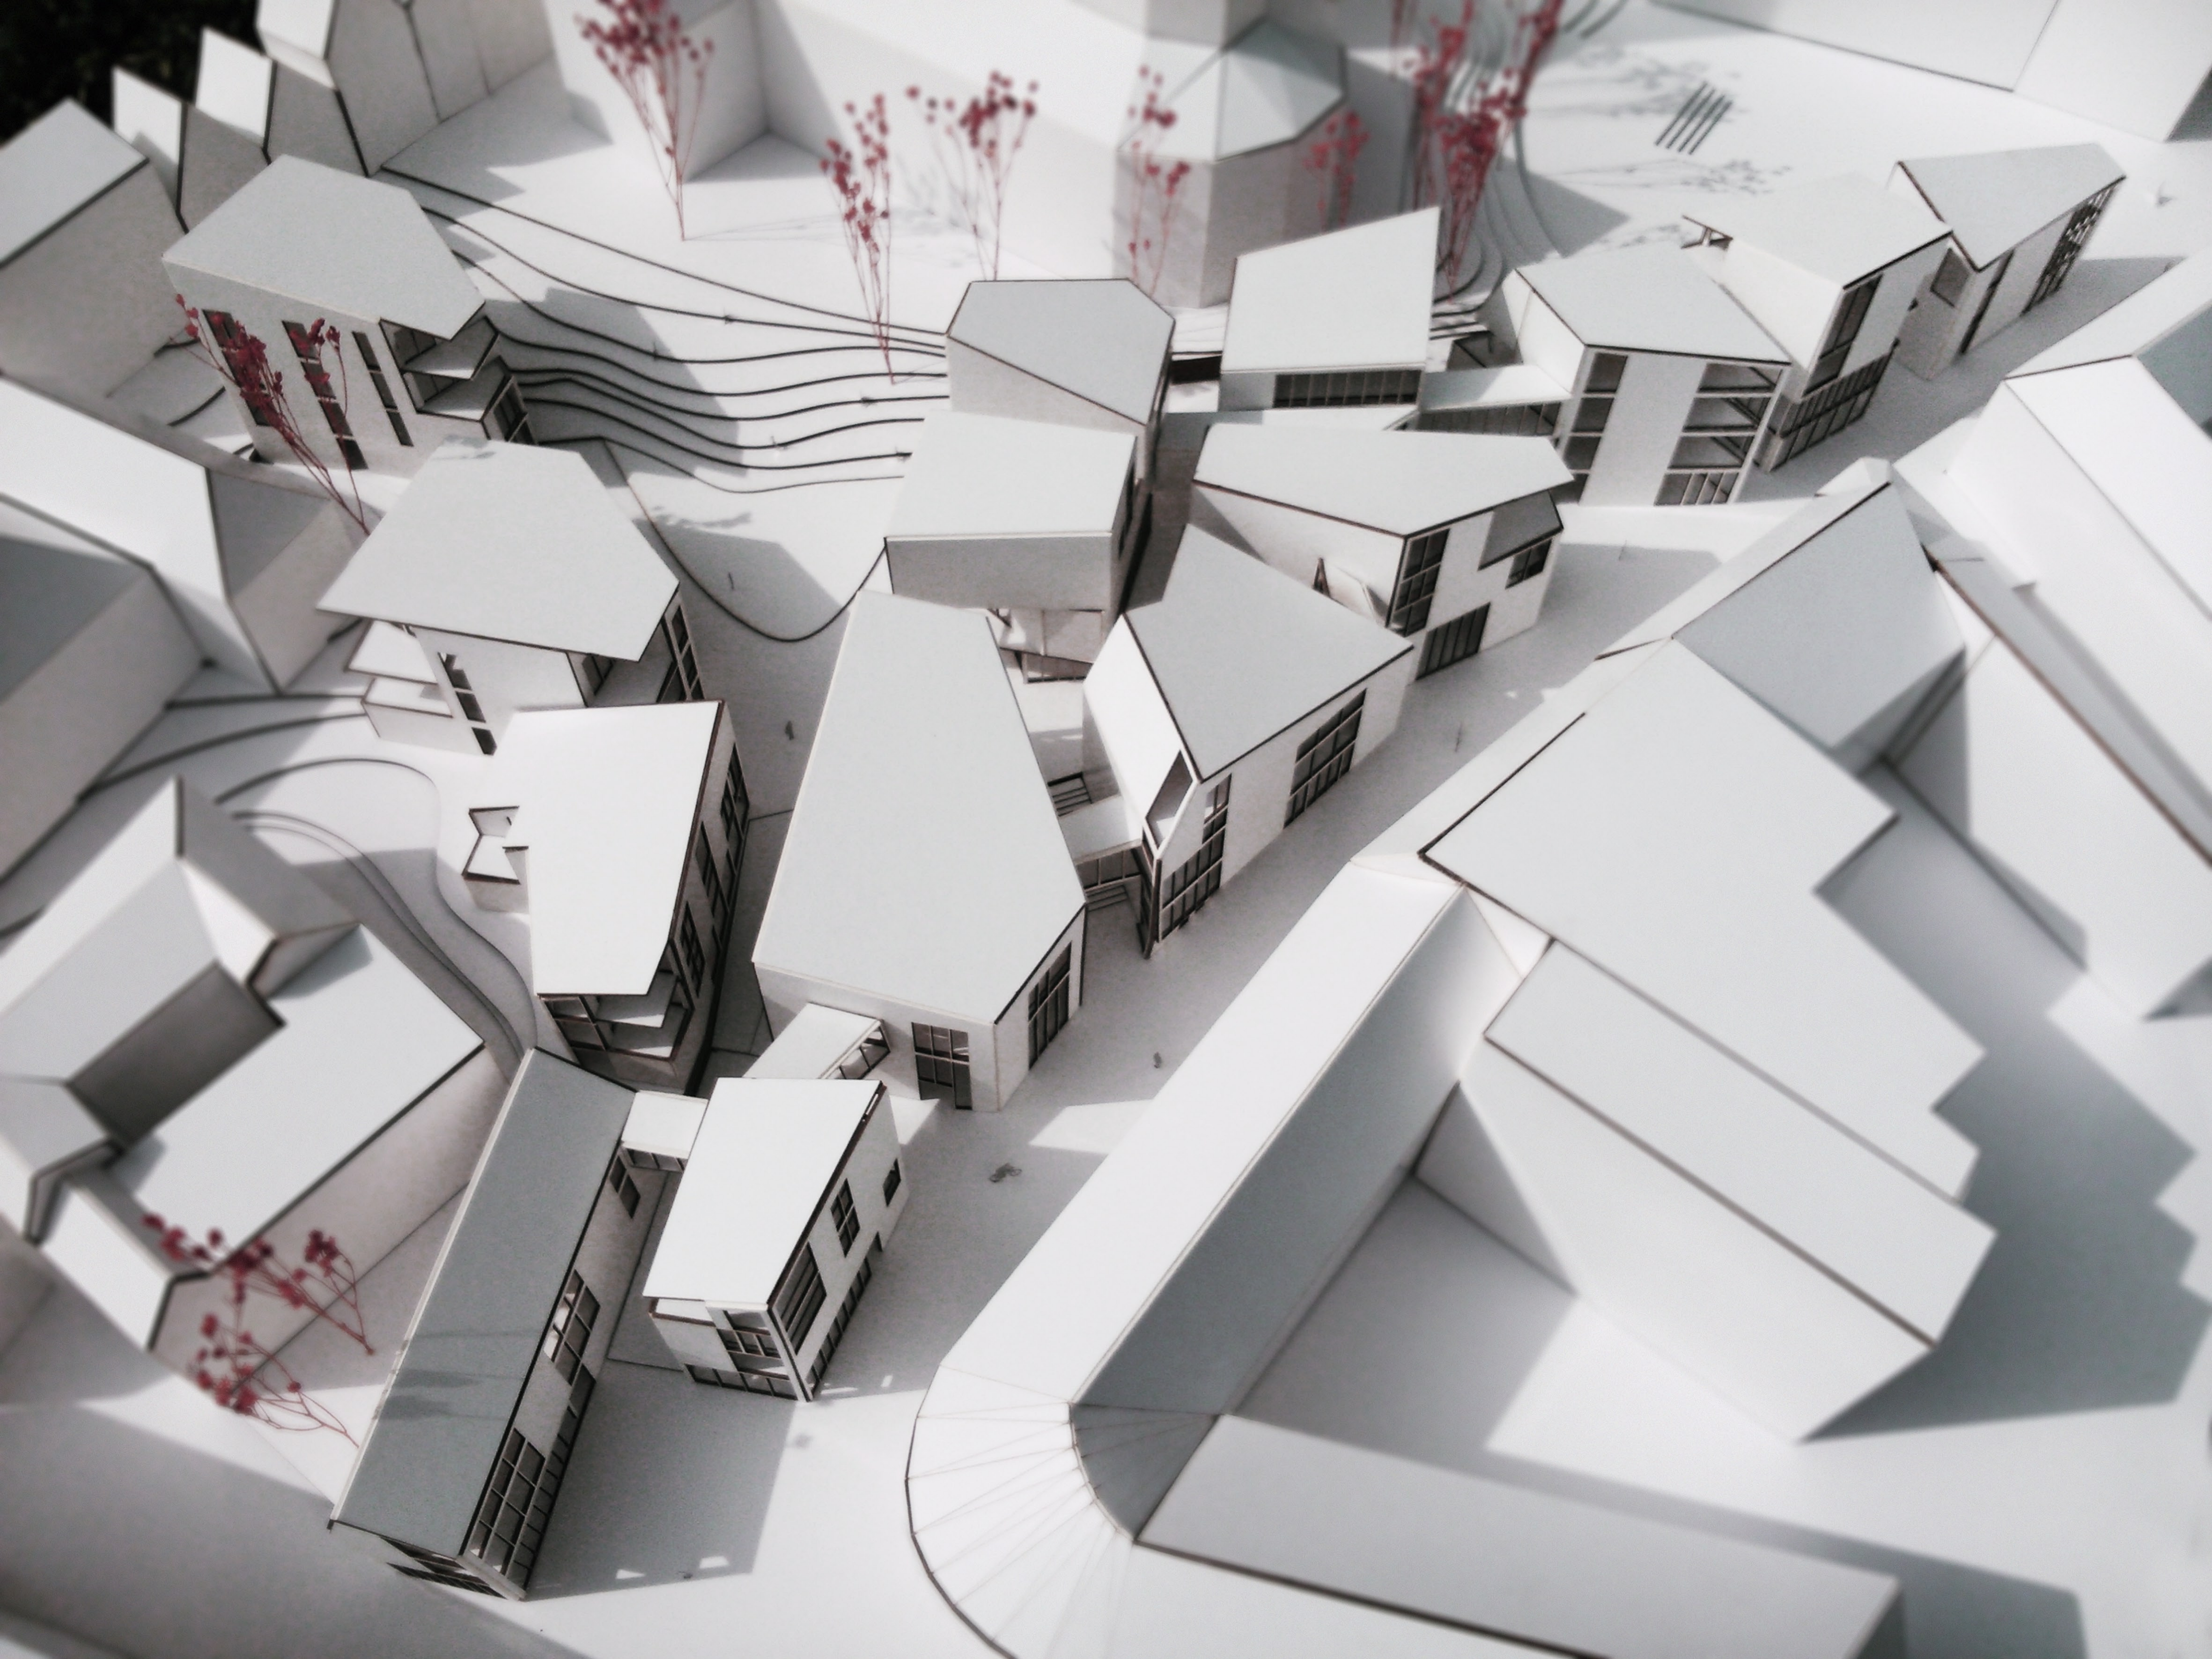




# ASENDIPLAAN M 1:1000





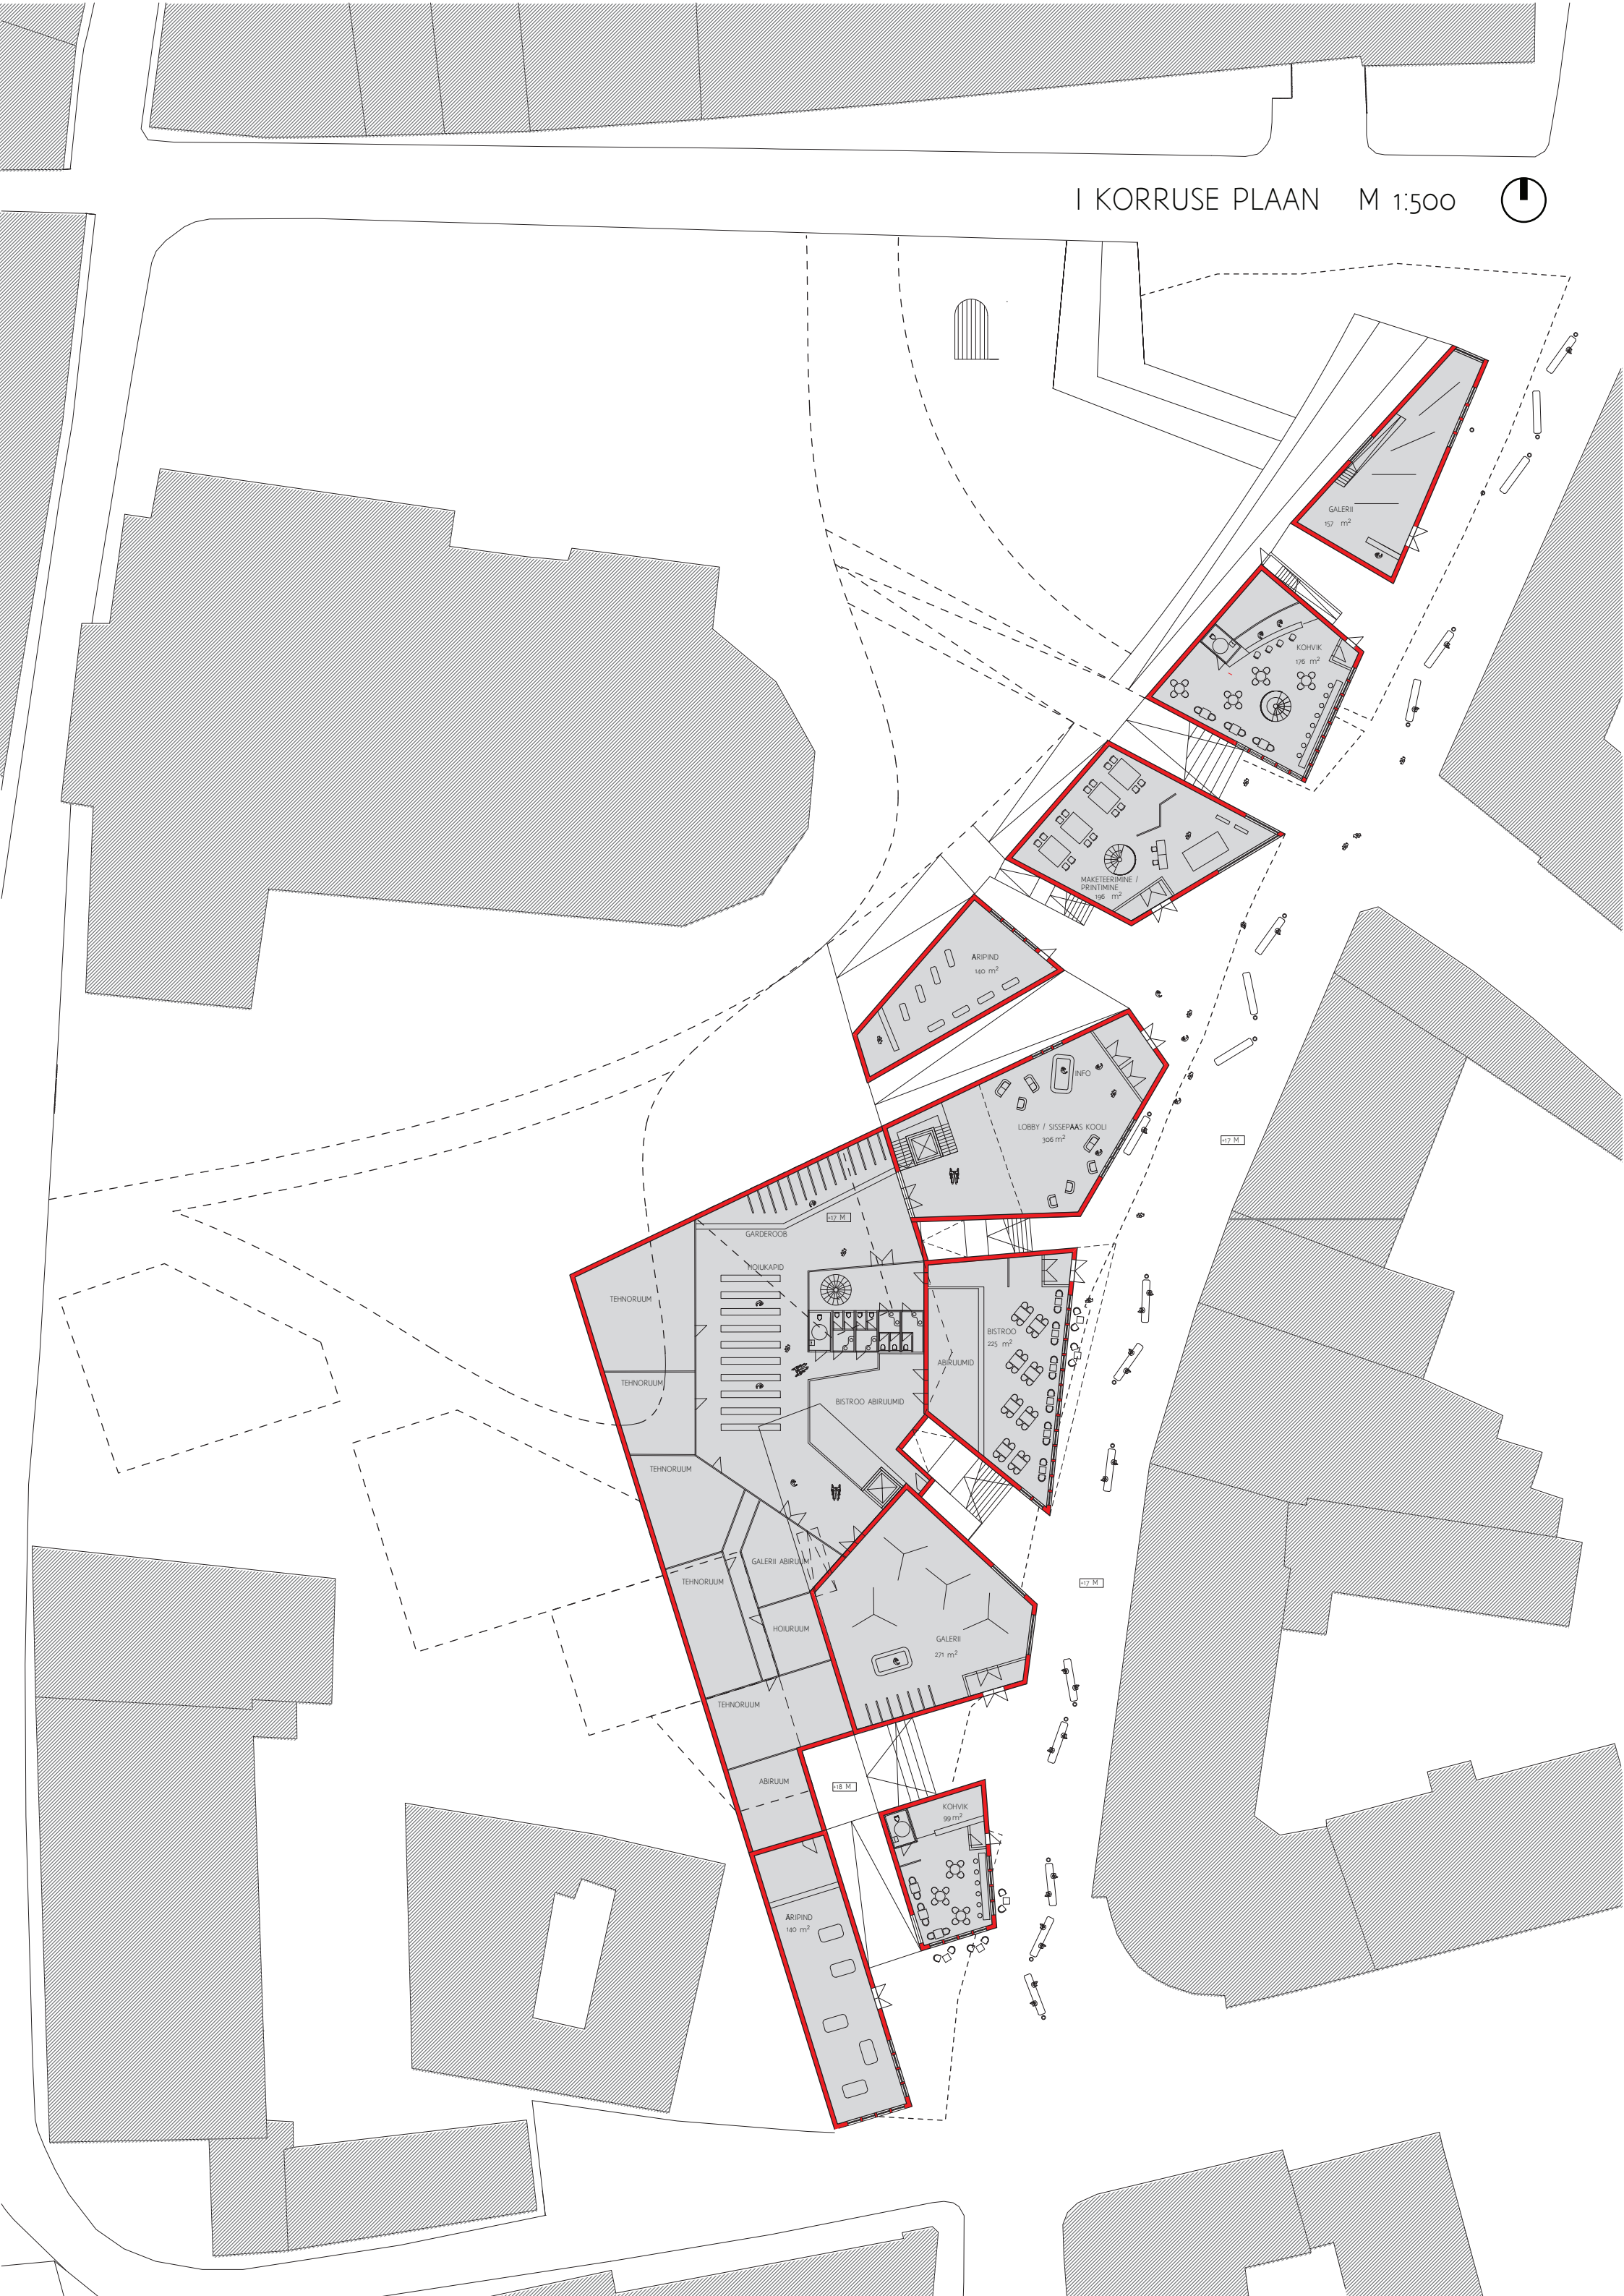









SKULPTUURIDE VÄLJAK

GALERII  
157 m²

KORTER  
28 m²

KORTER  
32 m²

KORTER  
31 m²

KORTER  
45 m²

STUUDIO / WORKSHOP  
196 m²

ÕPPERUUM  
145 m²

SAAL  
311 m²  
216 KOHTA

PUIKEALA  
217 m²

VAHERUUM  
145 m²

ÕPPERUUM  
137 m²

ARVUTIKLASS  
196 m²

ÕPPERUUM  
63 m²

ATELJEE  
47 m²

KORTER  
78 m²

KORTER  
96 m²

ATELJEE  
91 m²

ATELJEE  
74 m²

ATELJEE  
78 m²

KORTER  
117 m²

ATELJEE  
74 m²

ATELJEE  
40 m²







