


TÖÖ NR.		TX-1108		2013		TÖÖ NIMI: TALLINN ERIKA TN 4, TÖÖSTUSE TN 71 JA TÖÖSTUSE TN 71A HOONETE MÕDDISTAMINE		OBJEKT: ERIKA TN 4		ASUKOHT: TALLINN, PÕHJA-TALLINNA LINNAOSA ERIKA TN 4		1 5 1:200		JOONIS: KORRUSE PLAAID; I KORRUSE PLAAID				TÄL: 661 3742		FÄKS: 661 3744					
																		TÄL: 661 3742		FÄKS: 661 3744					
TALLINN 26, 10137 TALLINN		ÄDRÄSS: A. ÄDÄSSONI 26, 10137 TALLINN		TÄL: 661 3742		FÄKS: 661 3744		REG. NR. EG10434933-0001, 261MA, 132MA-K		ÄMÄT: NIMI		ÄLKIRI KP.		PROJ. JUHT V. Tamm		TÄSTÄS L. Ehrepreis		TÄSTÄS		KONTROLLIS		TÄL: 661 3742		FÄKS: 661 3744	

Aadress: A. Adamsoni 26, 10137 Tallinn			Tel.: 661 3742			Faks: 661 3744		
Reg. nr. EGI043493-0001, 251MA, 132MA-K			NIMI			ALKHRI KP.		
AMET			PROJ. JUHT			V. Tammim		
TEOSTAS			L. Ehrenpreis					
KONTROLLIS								
TEL.: 661 3742			FAKS: 661 3744					

• 18.45 pörando kõrgusmärk
• 20.61 ova kõrgusmärk
• 23.94 oknaava ülemine ja alumine kõrgusmärk

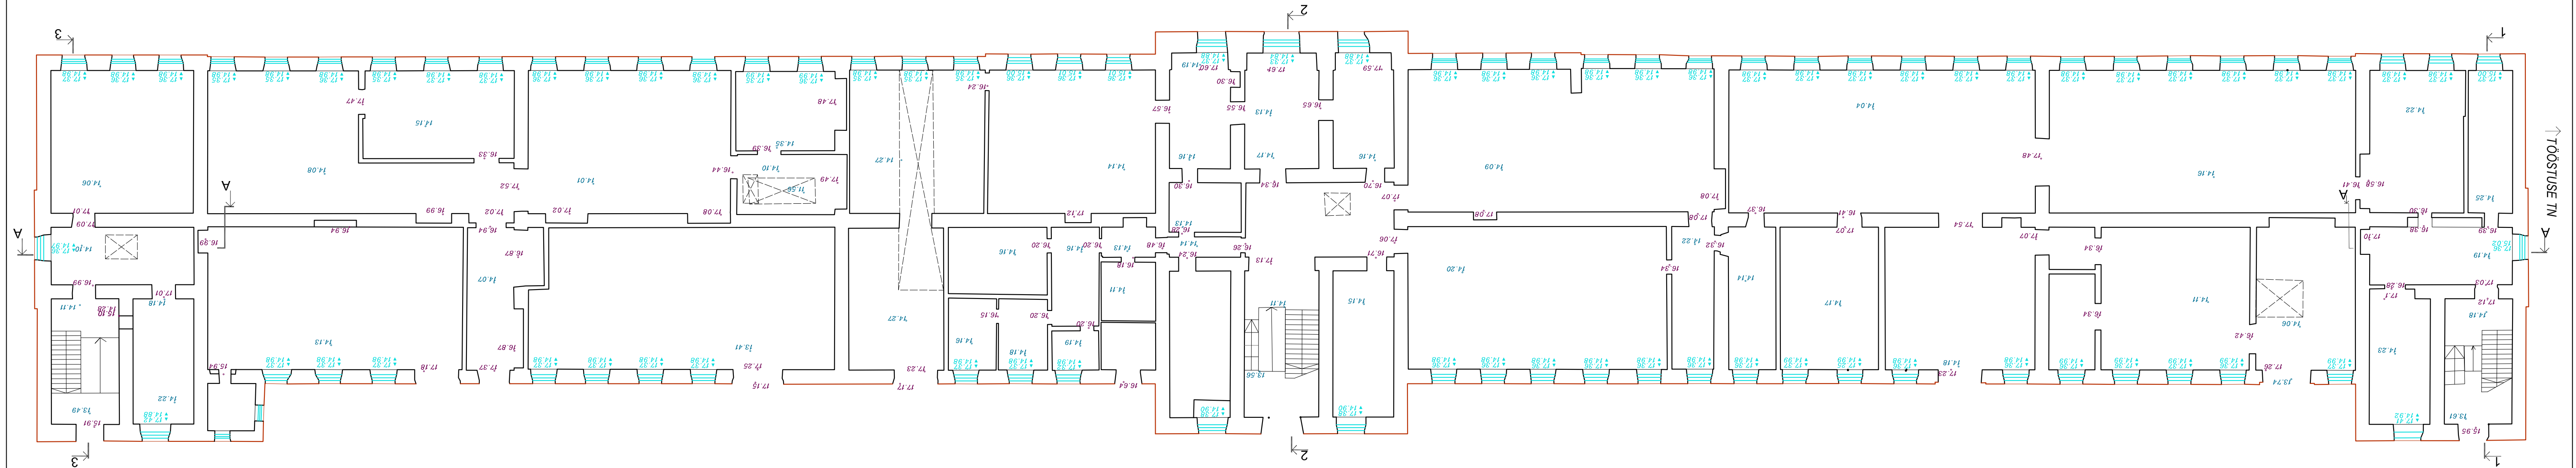

I KORRUSE PLAAID

