



I KORRUSE PLAAN

TÖÖSTUSE TN

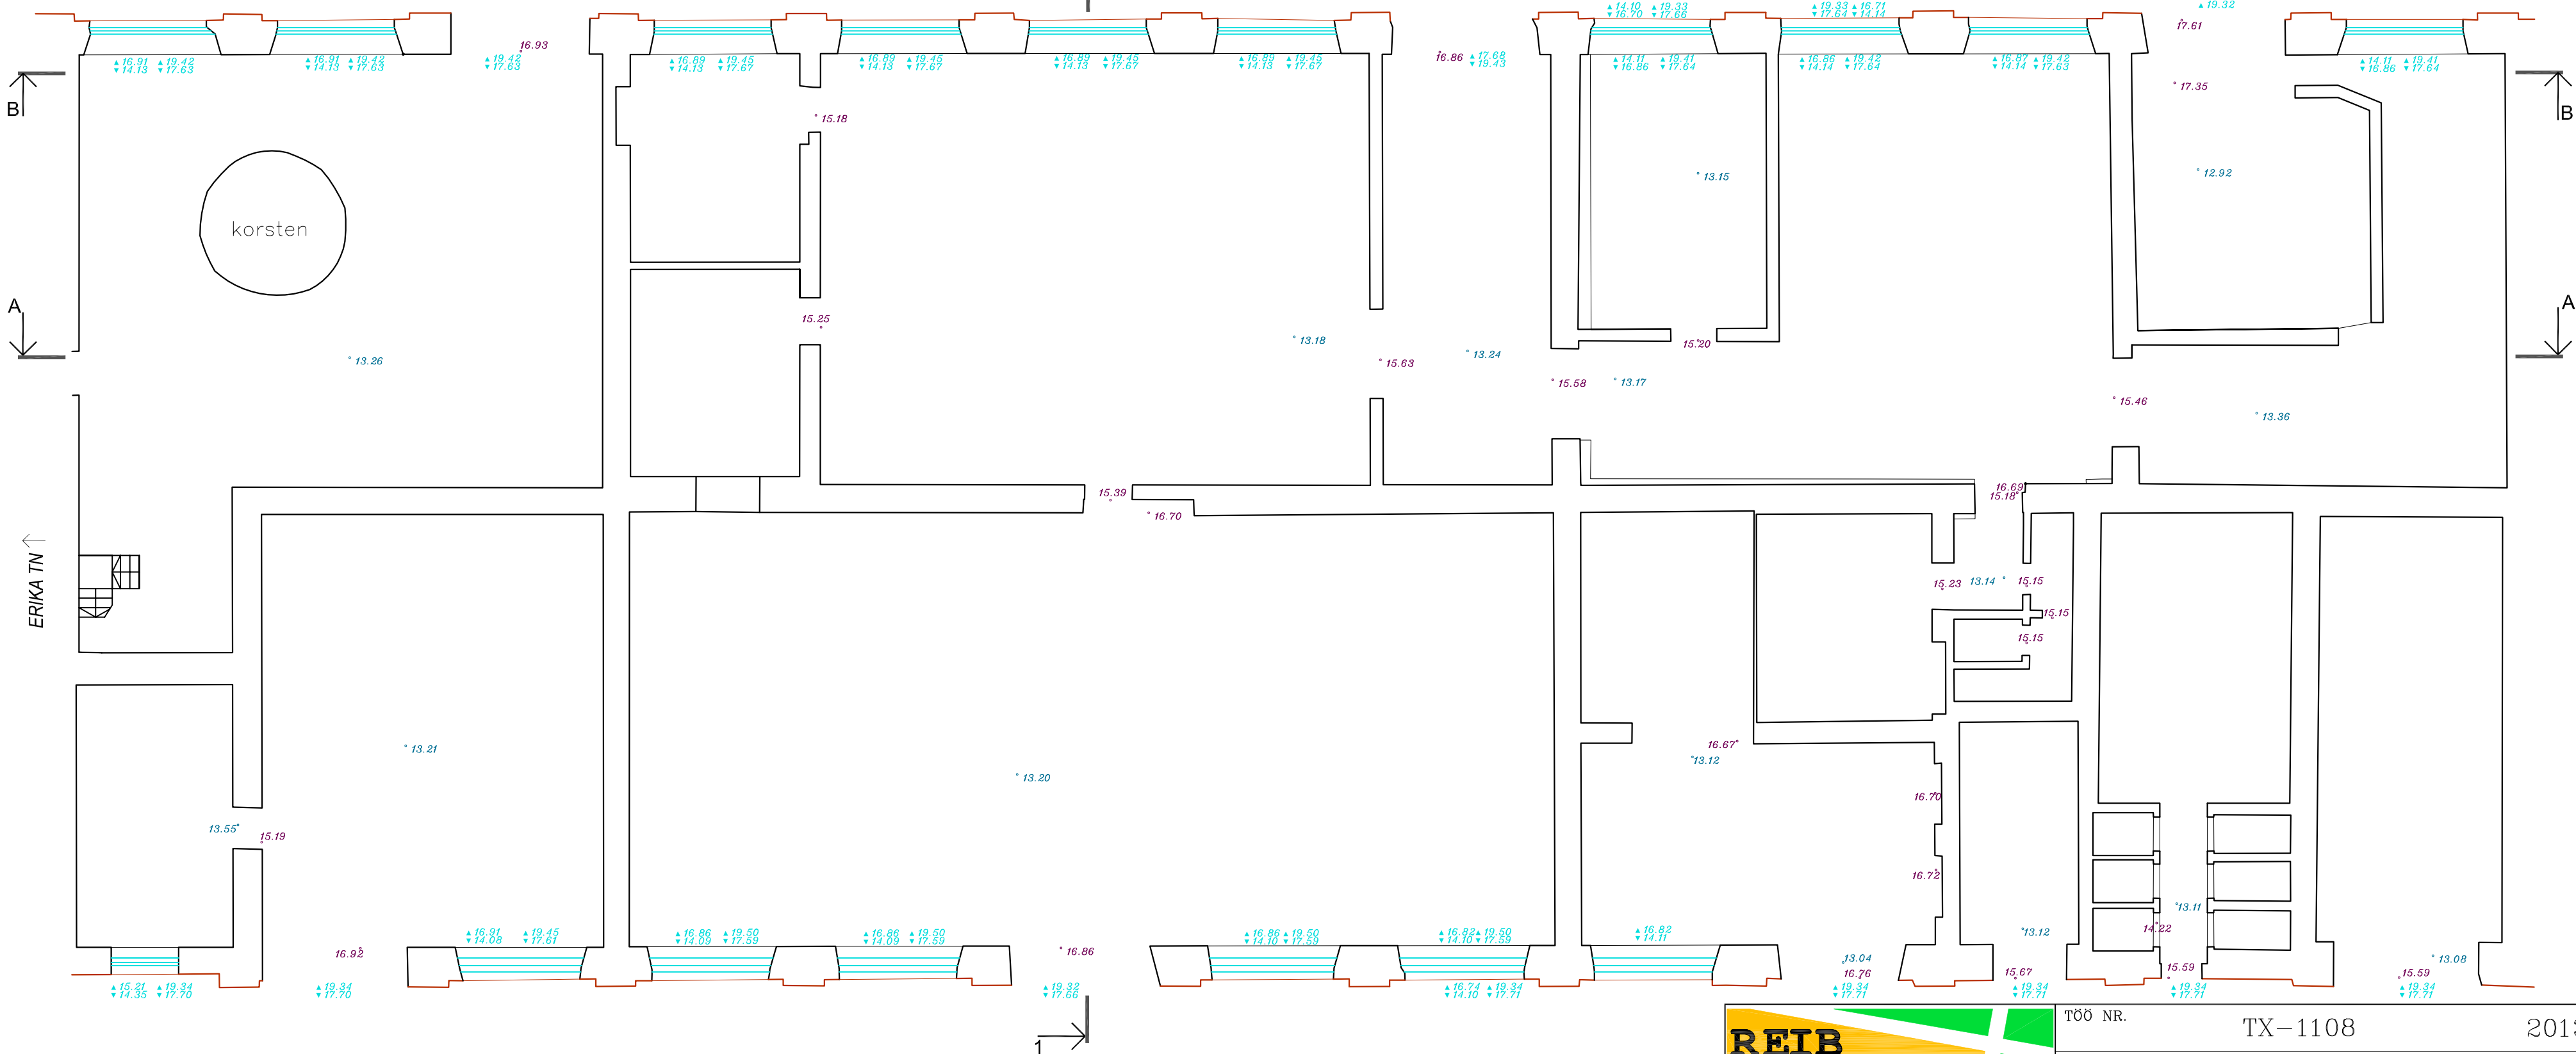

18.45 põranda kõrgusmärk
20.61 ava kõrgusmärk
22.69 aknaava ülemine ja alumine kõrgusmärk

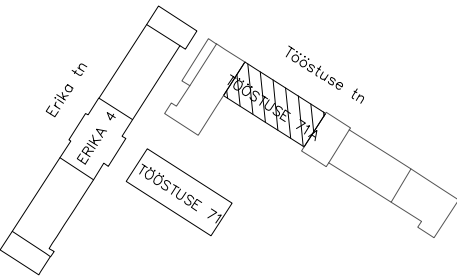

REIB			
Aadress: A. Adamsoni 26, 10137 Tallinn			
Tel.: 661 3742 Faks: 661 3744			
Reg. nr. EG10434933-0001, 251MA, 132MA-k			
amet	nimi	allkiri	kp.
proj. juht	V. Tammin		
teostas	L. Ehrenpreis		
teostas			
kontrollis			
Tel.: 661 3742 Faks: 661 3744			

TÖÖ NR.		TX-1108		2013	
TÖÖ NIMI:					
TALLINN ERIKA TN 4, TÖÖSTUSE TN 71 JA TÖÖSTUSE TN 71A HOONETE MÕÖDISTAMINE					
OBJEKT: TÖÖSTUSE TN 71A					
ASUKOHT: TALLINN, PÕHJA-TALLINNA LINNAOSA TÖÖSTUSE TN 71A		LEHT	LEHTI	MÕÖT	
		1	4	1:100	
JOONIS:					
KORRUSTE PLAANID; I KORRUSE PLAAN					