
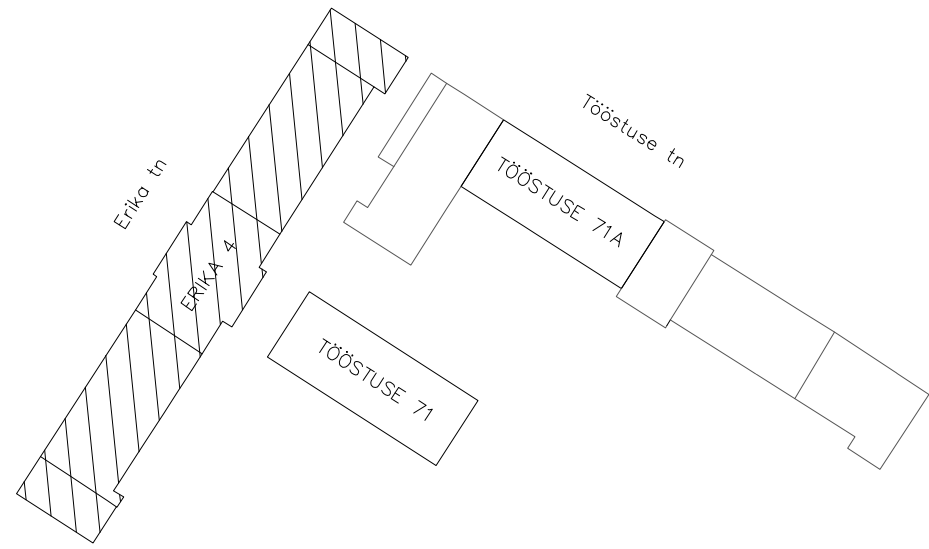


II KORRUSE PLAAN

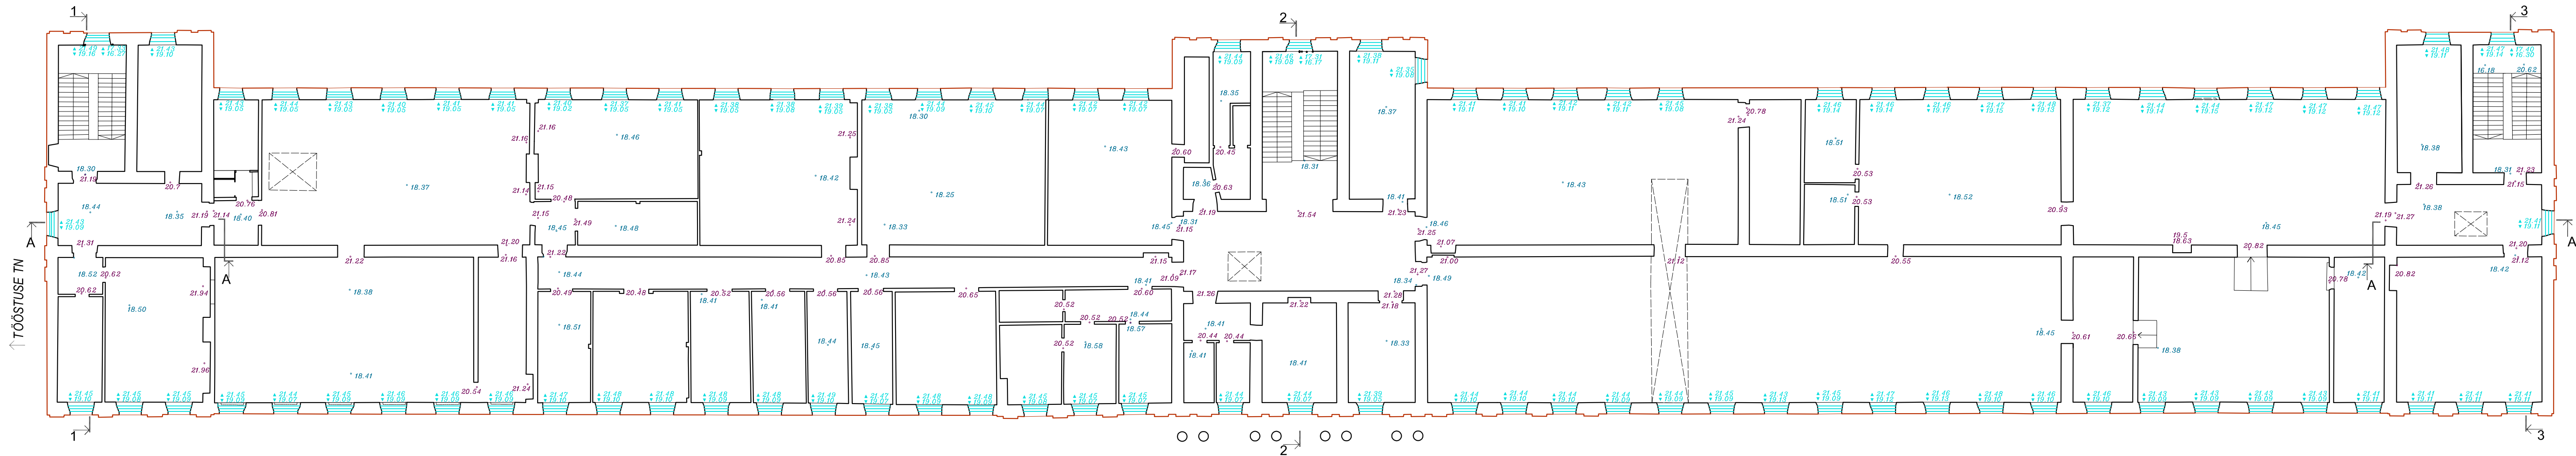

- 18.45 põranda kõrgusmärk
- 20.61 ava kõrgusmärk
- 23.94 aknaava ülemine ja alumine kõrgusmärk

REIB	OBJEKT: ERIKA TN 4	2013	
		LEHT	2
TÖÖ NR. TX-1108	JOONIS: KORRUSE PLAANID; II KORRUSE PLAAN	LEHTI	5
		1:200	