
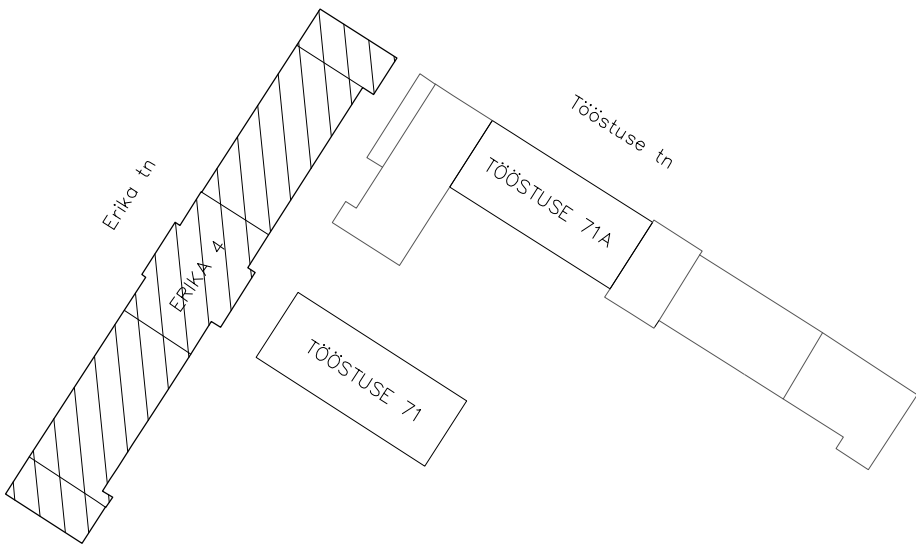


III KORRUSE PLAAN

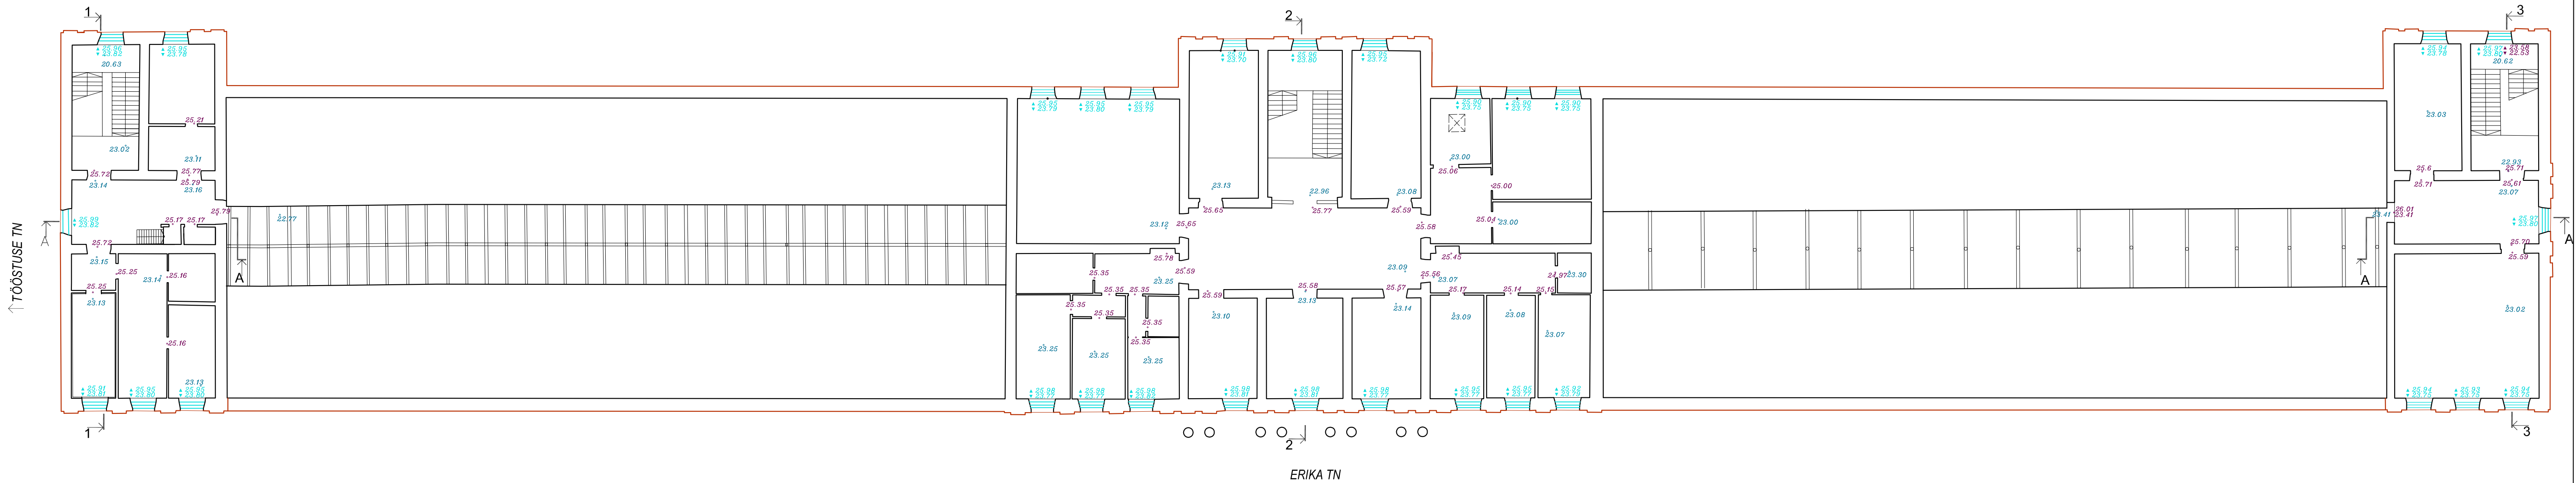

- 18.45 pörande kõrgusmärk
- 20.61 ava kõrgusmärk
- 25.94 aknaava ülemine ja alumine kõrgusmärk

REIB	OBJEKT: ERIKA TN 4	2013	
		LEHT	3
TÖÖ NR. TX-1108	JOONIS: KORRUSE PLAANID; III KORRUSE PLAAN	LEHTI	5
		1:200	