


↑ TÖÖSTUSE TN

II KORRUSE PLAAN

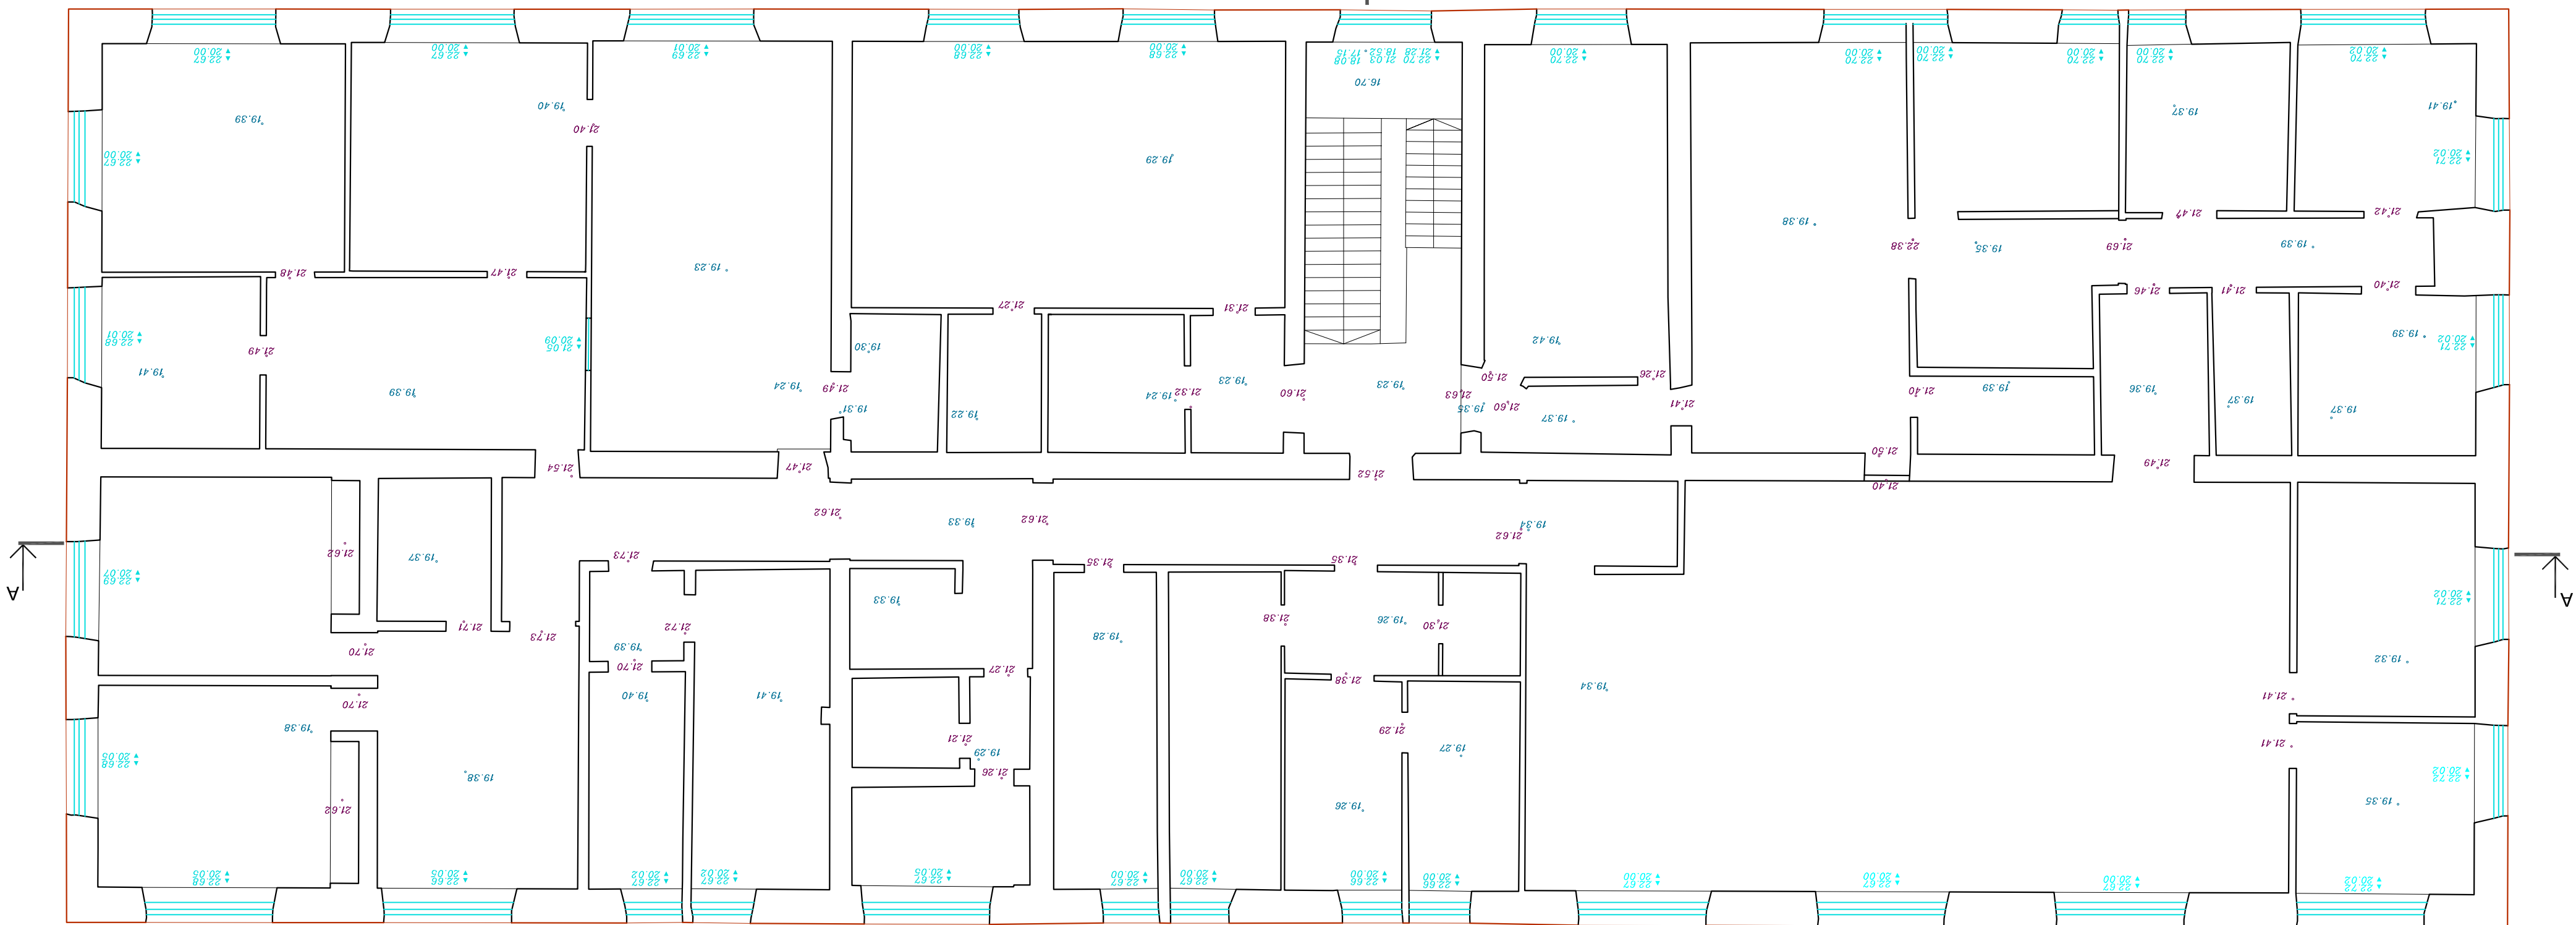

põranda kõrgusmäär	18.45
ava kõrgusmäär	20.61
aknava ülemine ja alumine kõrgusmäär	22.69 20.01

TX-1108
TOO NR.

BJEKT:
TÖÖSTUSE TN 21

CONINS:
KORRUSTE PLAANID; II KORRUSE PLaan

2013	THE	4	1:100
------	-----	---	-------