
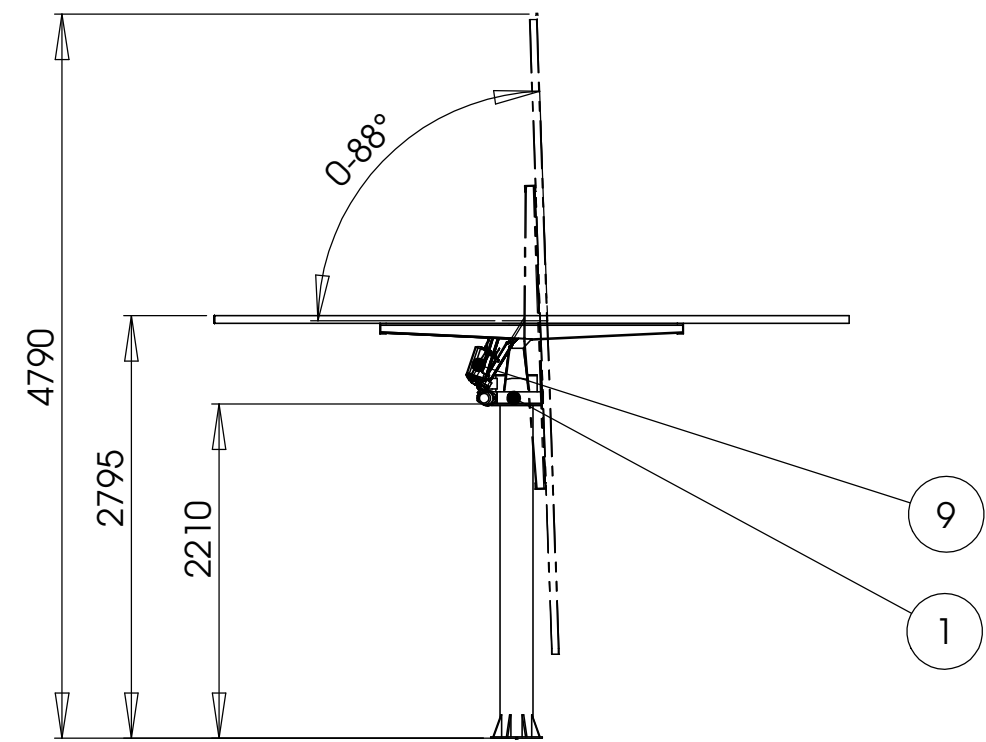
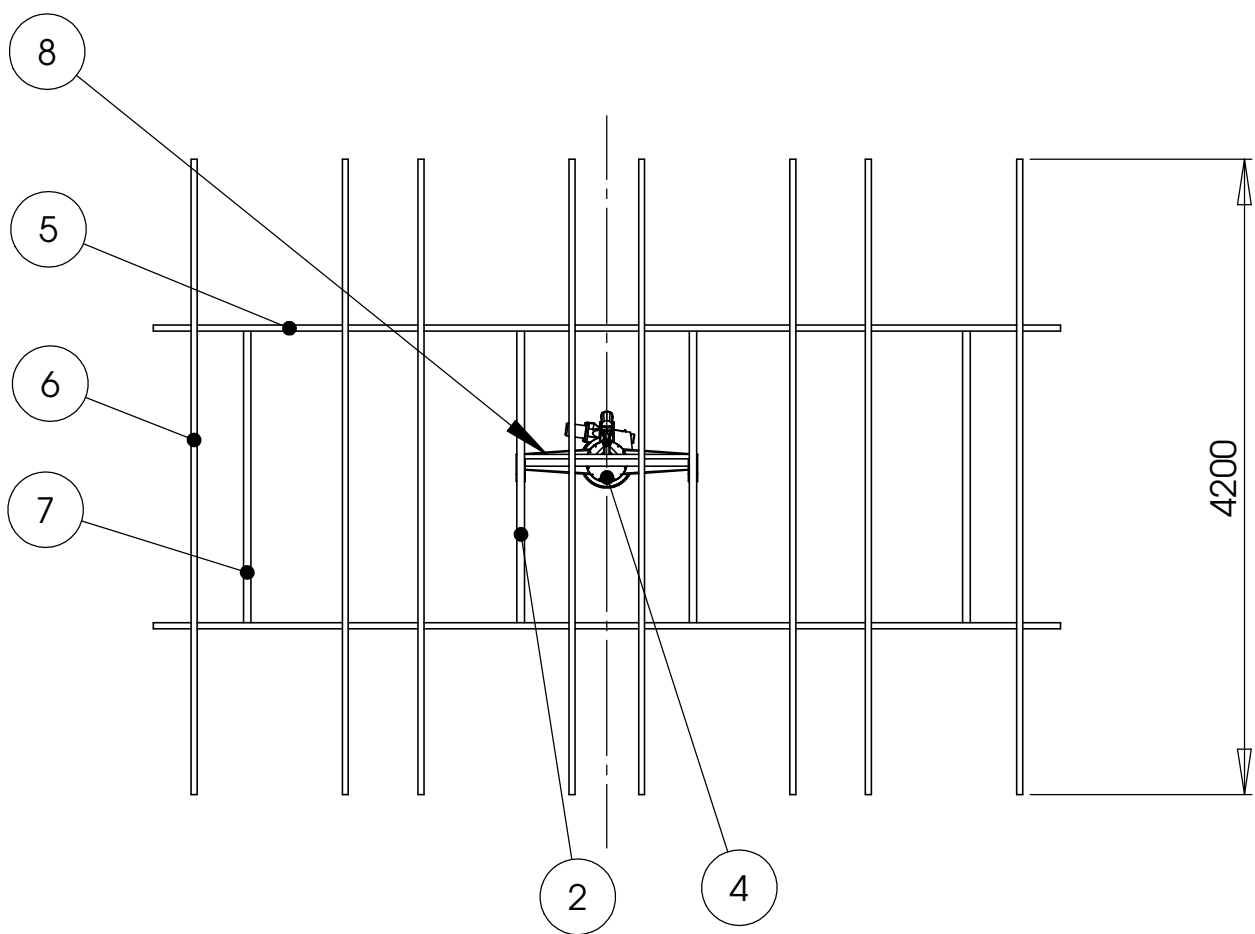


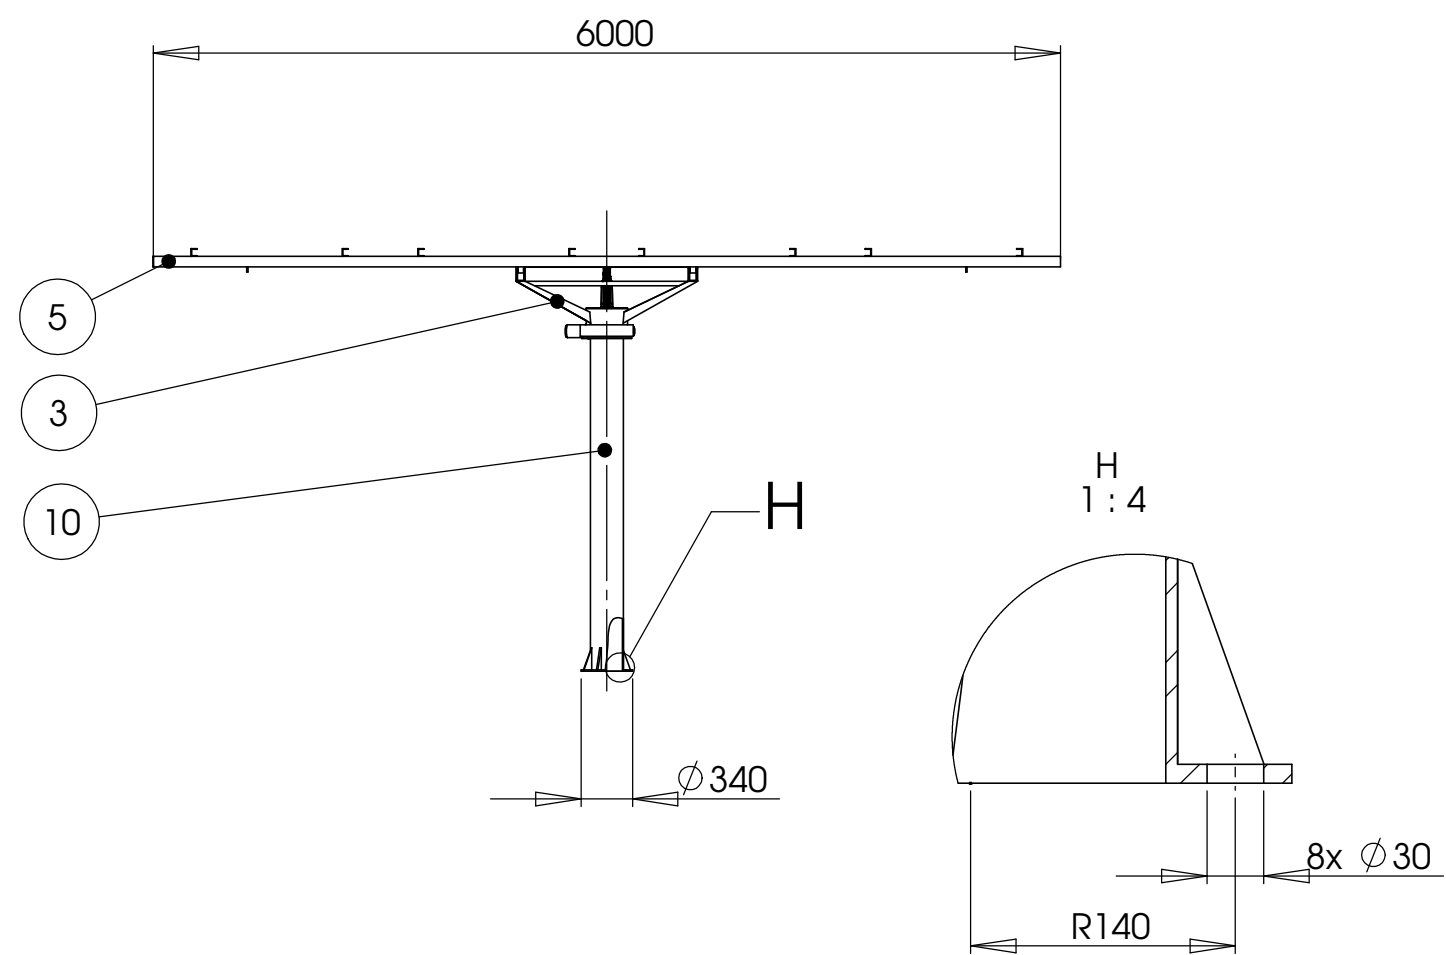

10	Mast 219x6,3x2210 keevitatud toru S355J2H EN 10219	NT 10.00	1	alakoost
9	Lineaarajam	LA36 363C75+1H40024	1	
8	Lineaarajami alusraami kinnitus U-profiil teras 60x30x6 S235J2 EN 10025	NT 08.00	1	alakoost
7	Otsatala T-profiil teras 100x50x8,5 S235J2 EN 10025	NT 07.00	2	
6	Paneelide aluslatt 50x40x4x4200 U-profiil Al. 6082-T6 (EN-AW-6082)		8	
5	Pikkitugi 60x30x2000 U-profiil teras S235J2 EN 10025		2	
4	kaas D=273x4 eht teras S235J2 EN 10025	NT 04.00	1	
3	Alusraami hark	NT 03.00	1	alakoost
2	Alusraami tugitala T-profiil teras 100x50x8,5 S355J2 EN 10025	NT 02.00	2	alakoost
1	Digureduktor	WD-L0223-3-04698-b	1	
nr.	Nimetus	Tähis	Hulk	Märkus

	Kontakt: Acer Consult OÜ Ormissoni 2a 11511 Tartu	Nimi: K. Vaher	Kuup: 1.05.2013	Nimetus:
		Kontrollis: P. Sokolov		
Logo:	Materjal:	Fail:	Formaat: A3	
	Võimistlus:	F:\KOOL\IV semester 2012-2013\Lõputöö\Solid\Kooli projekt\	Tähis: NT 00.00	
Mööd: 1:50			Mass:	Leht 2 / 8