

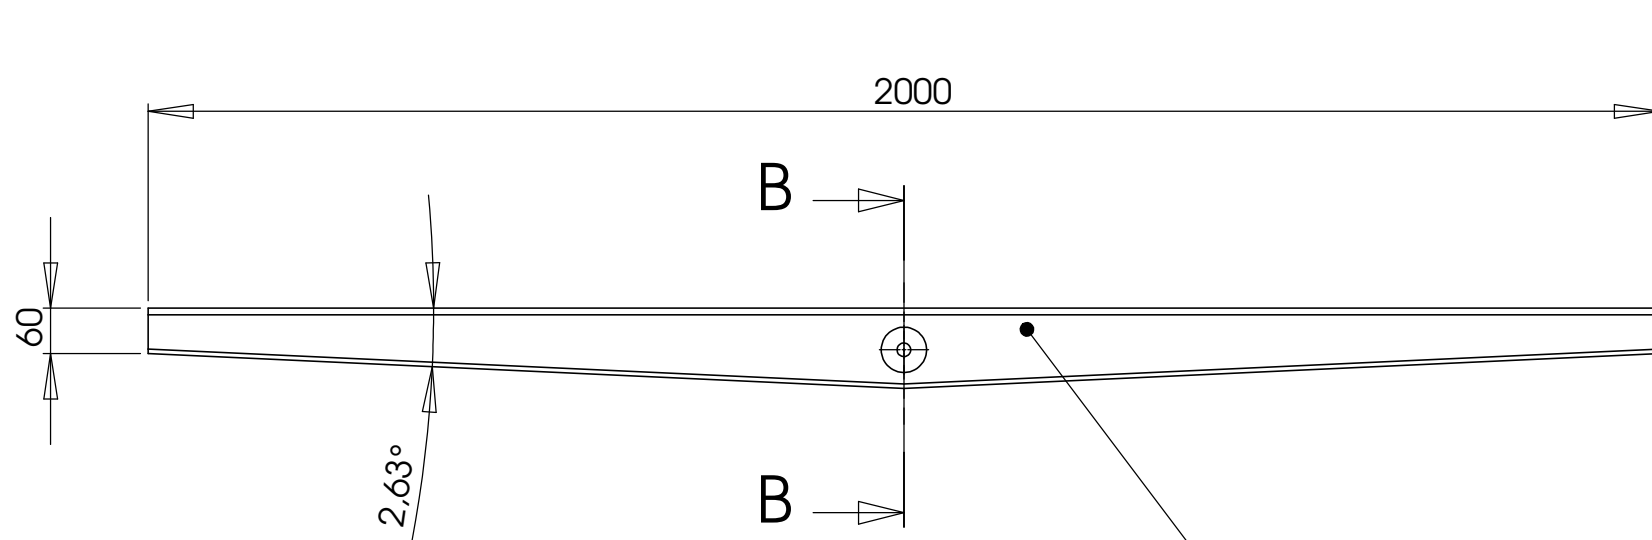
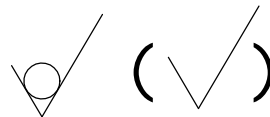


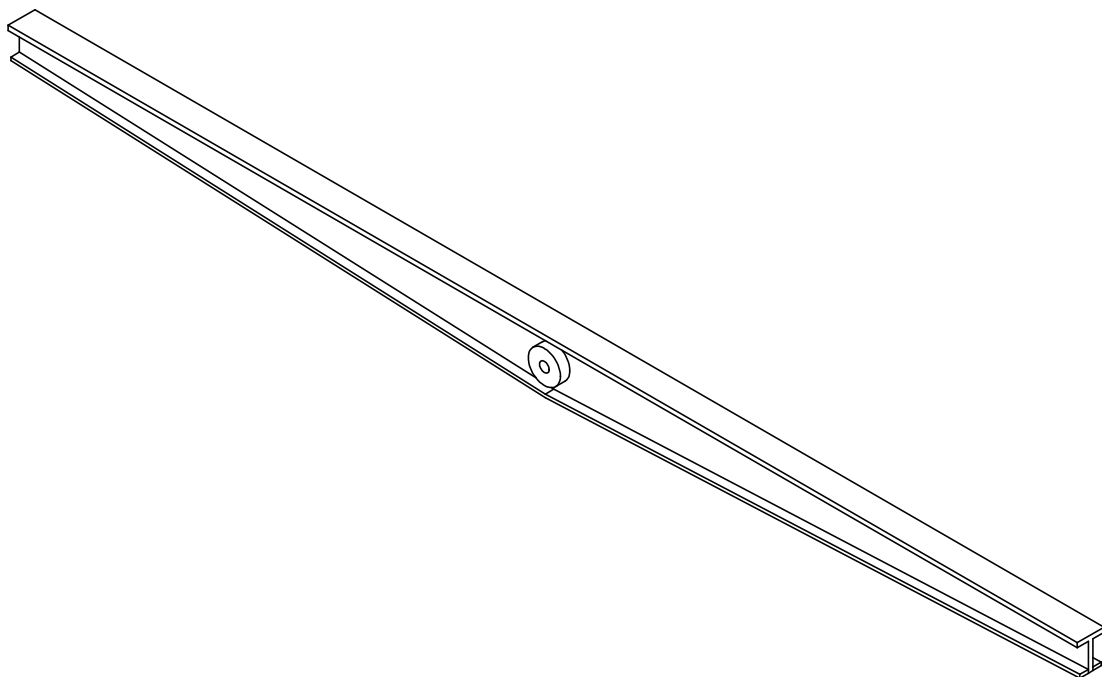

T-profiil teras 100x50x8,5
S355J2 EN 10025

Kuumvaltsitud lehtteras 6mm,
S355J2 EN 10025

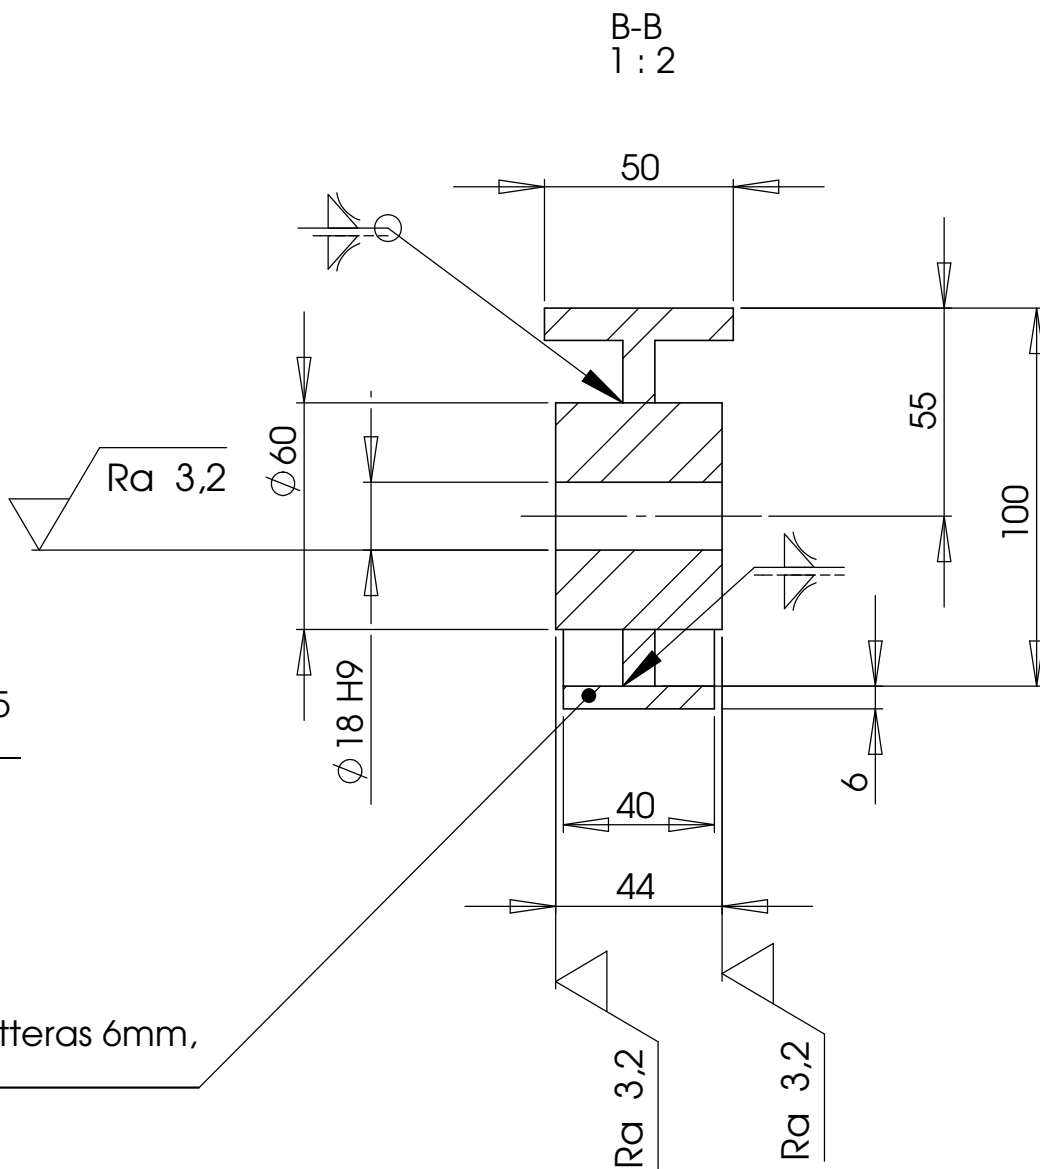

Logo:	Kontakt: Acer Consult OÜ Ormissoni 2a 11511 Tartu	Teostas K. Vaher	Nimi	Kuup. 15.05.2013	Nimetus: Alusraami tugitala	
	Materjal: teras EN 10025 (St 37-2)	Kontrollis P. Sokolov	Kinnitas			
	Vimistlus: kuumtsingitud	Fail: F:\KOOL\IV semester 2012-2013\Lõputöö\Solid\Kooli projekt\			Formaat: A3	Tähis: NT 02.00
Mööd: 1:10		Mass:		Leht 3 / 8		