

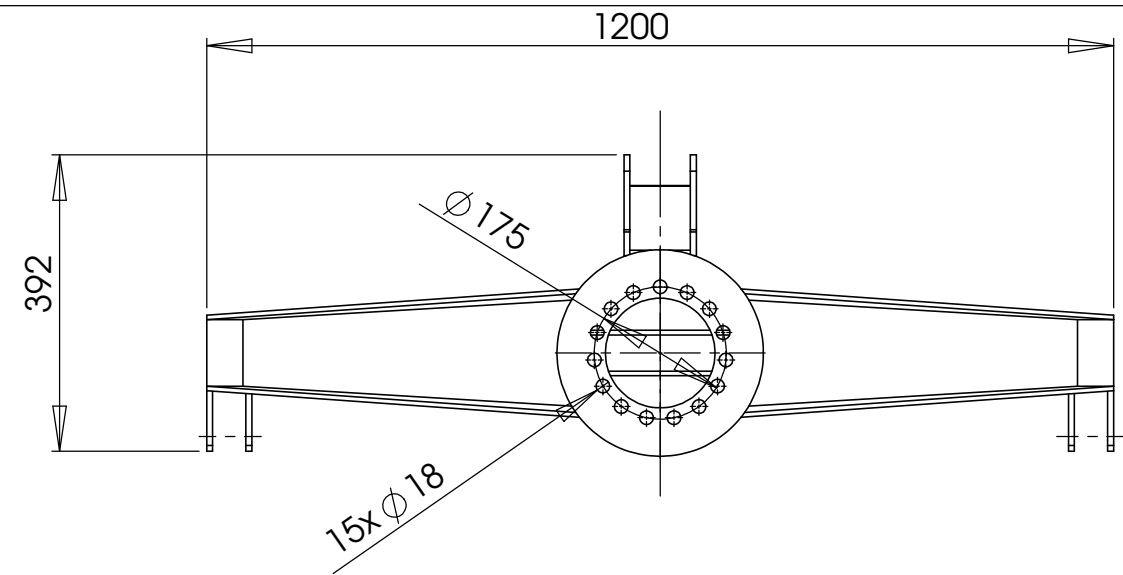
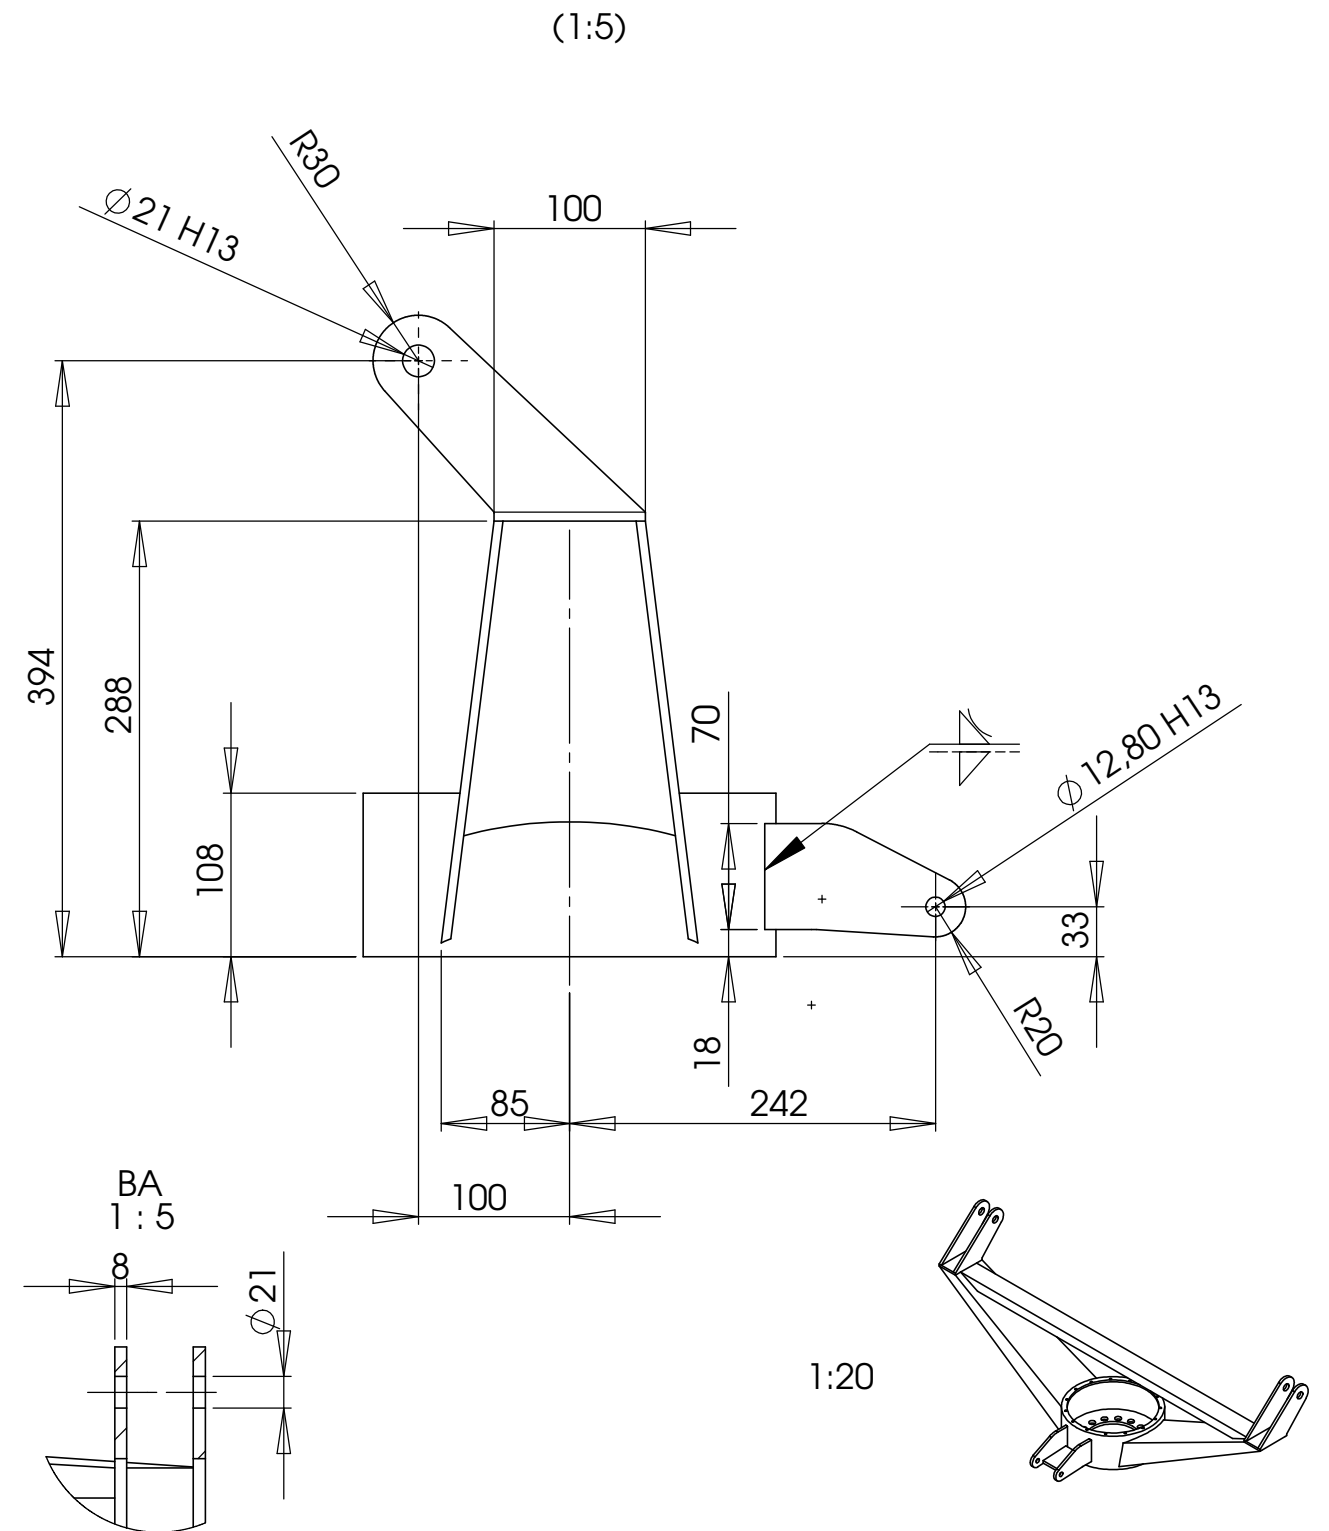
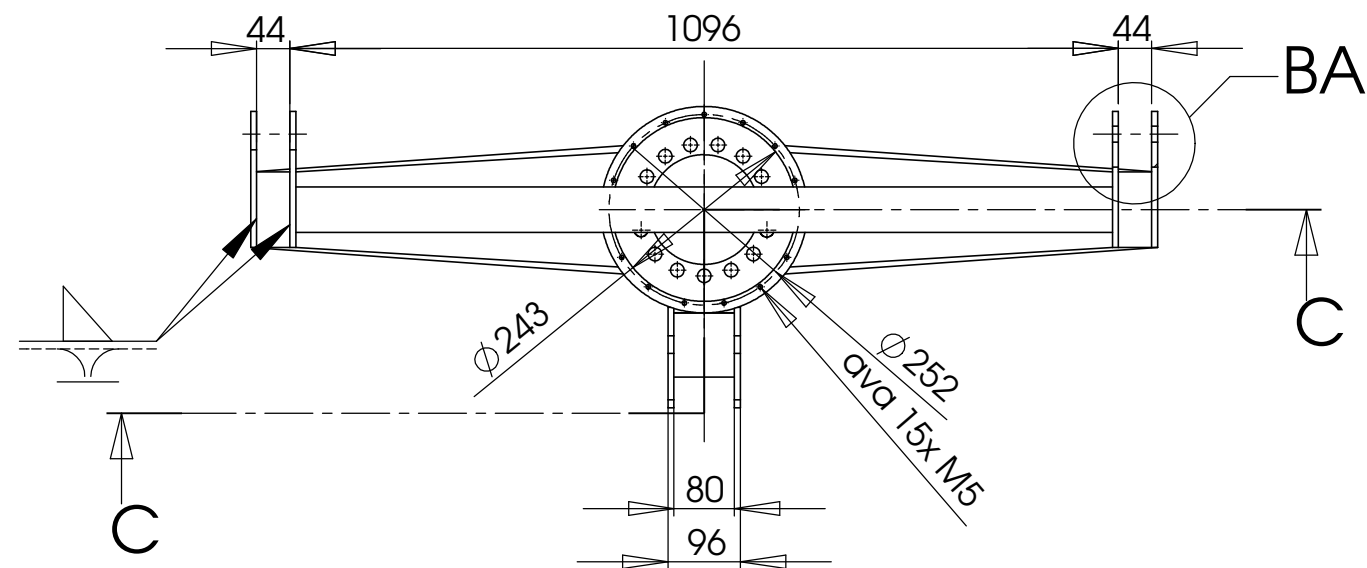


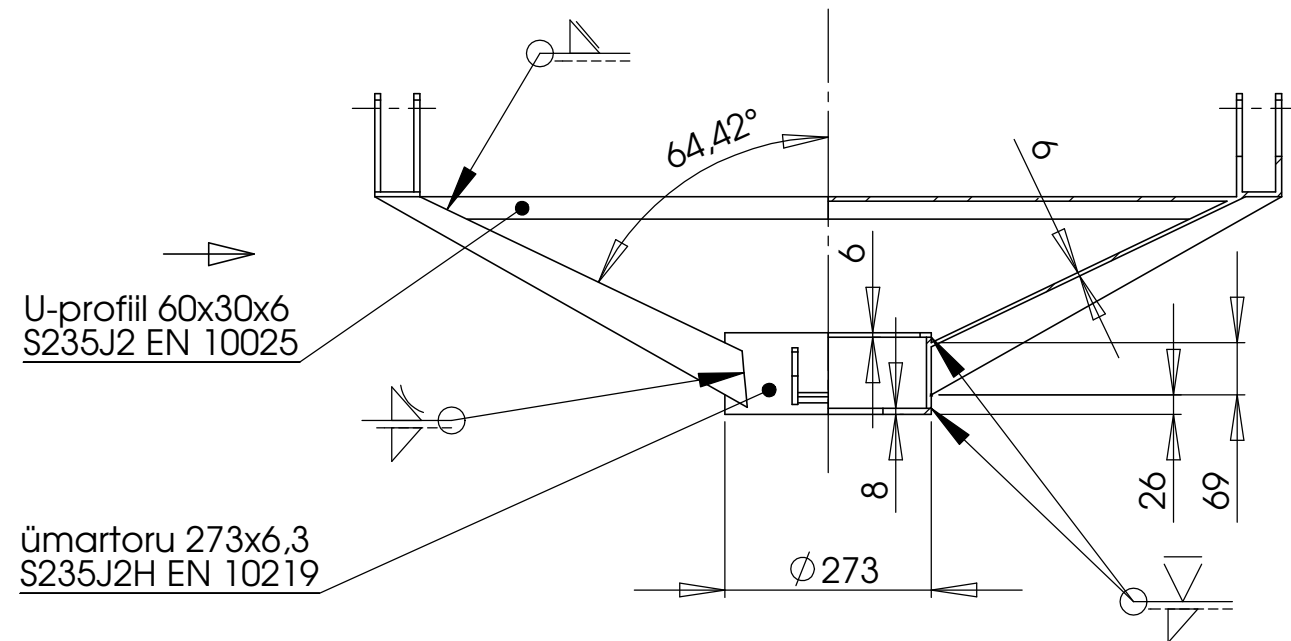

C-C

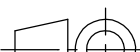

	Kontakt:		Nimi	Kuup.	Nimetus:			
	Acer Consult OÜ	Teostas	K. Vaher	15.05.2013				
	Ormissoni 2a	Kontrollis	P. Sokolov					
	11511 Tartu	Kinnitas						
Logo:	Materjal:	Fall:	F:\KOOL\IV semester 2012-2013\Lõputöö\Solid\Kooli projekt\			Alusraami hark		
teras								
Võimistlus:	kuumtsingitud							
Formaat:					Tähis:			
A3					NT 03.00			
Mööd: 1:10					Mass:	Leht 4 / 8		