
1. korruse plaan M 1:250

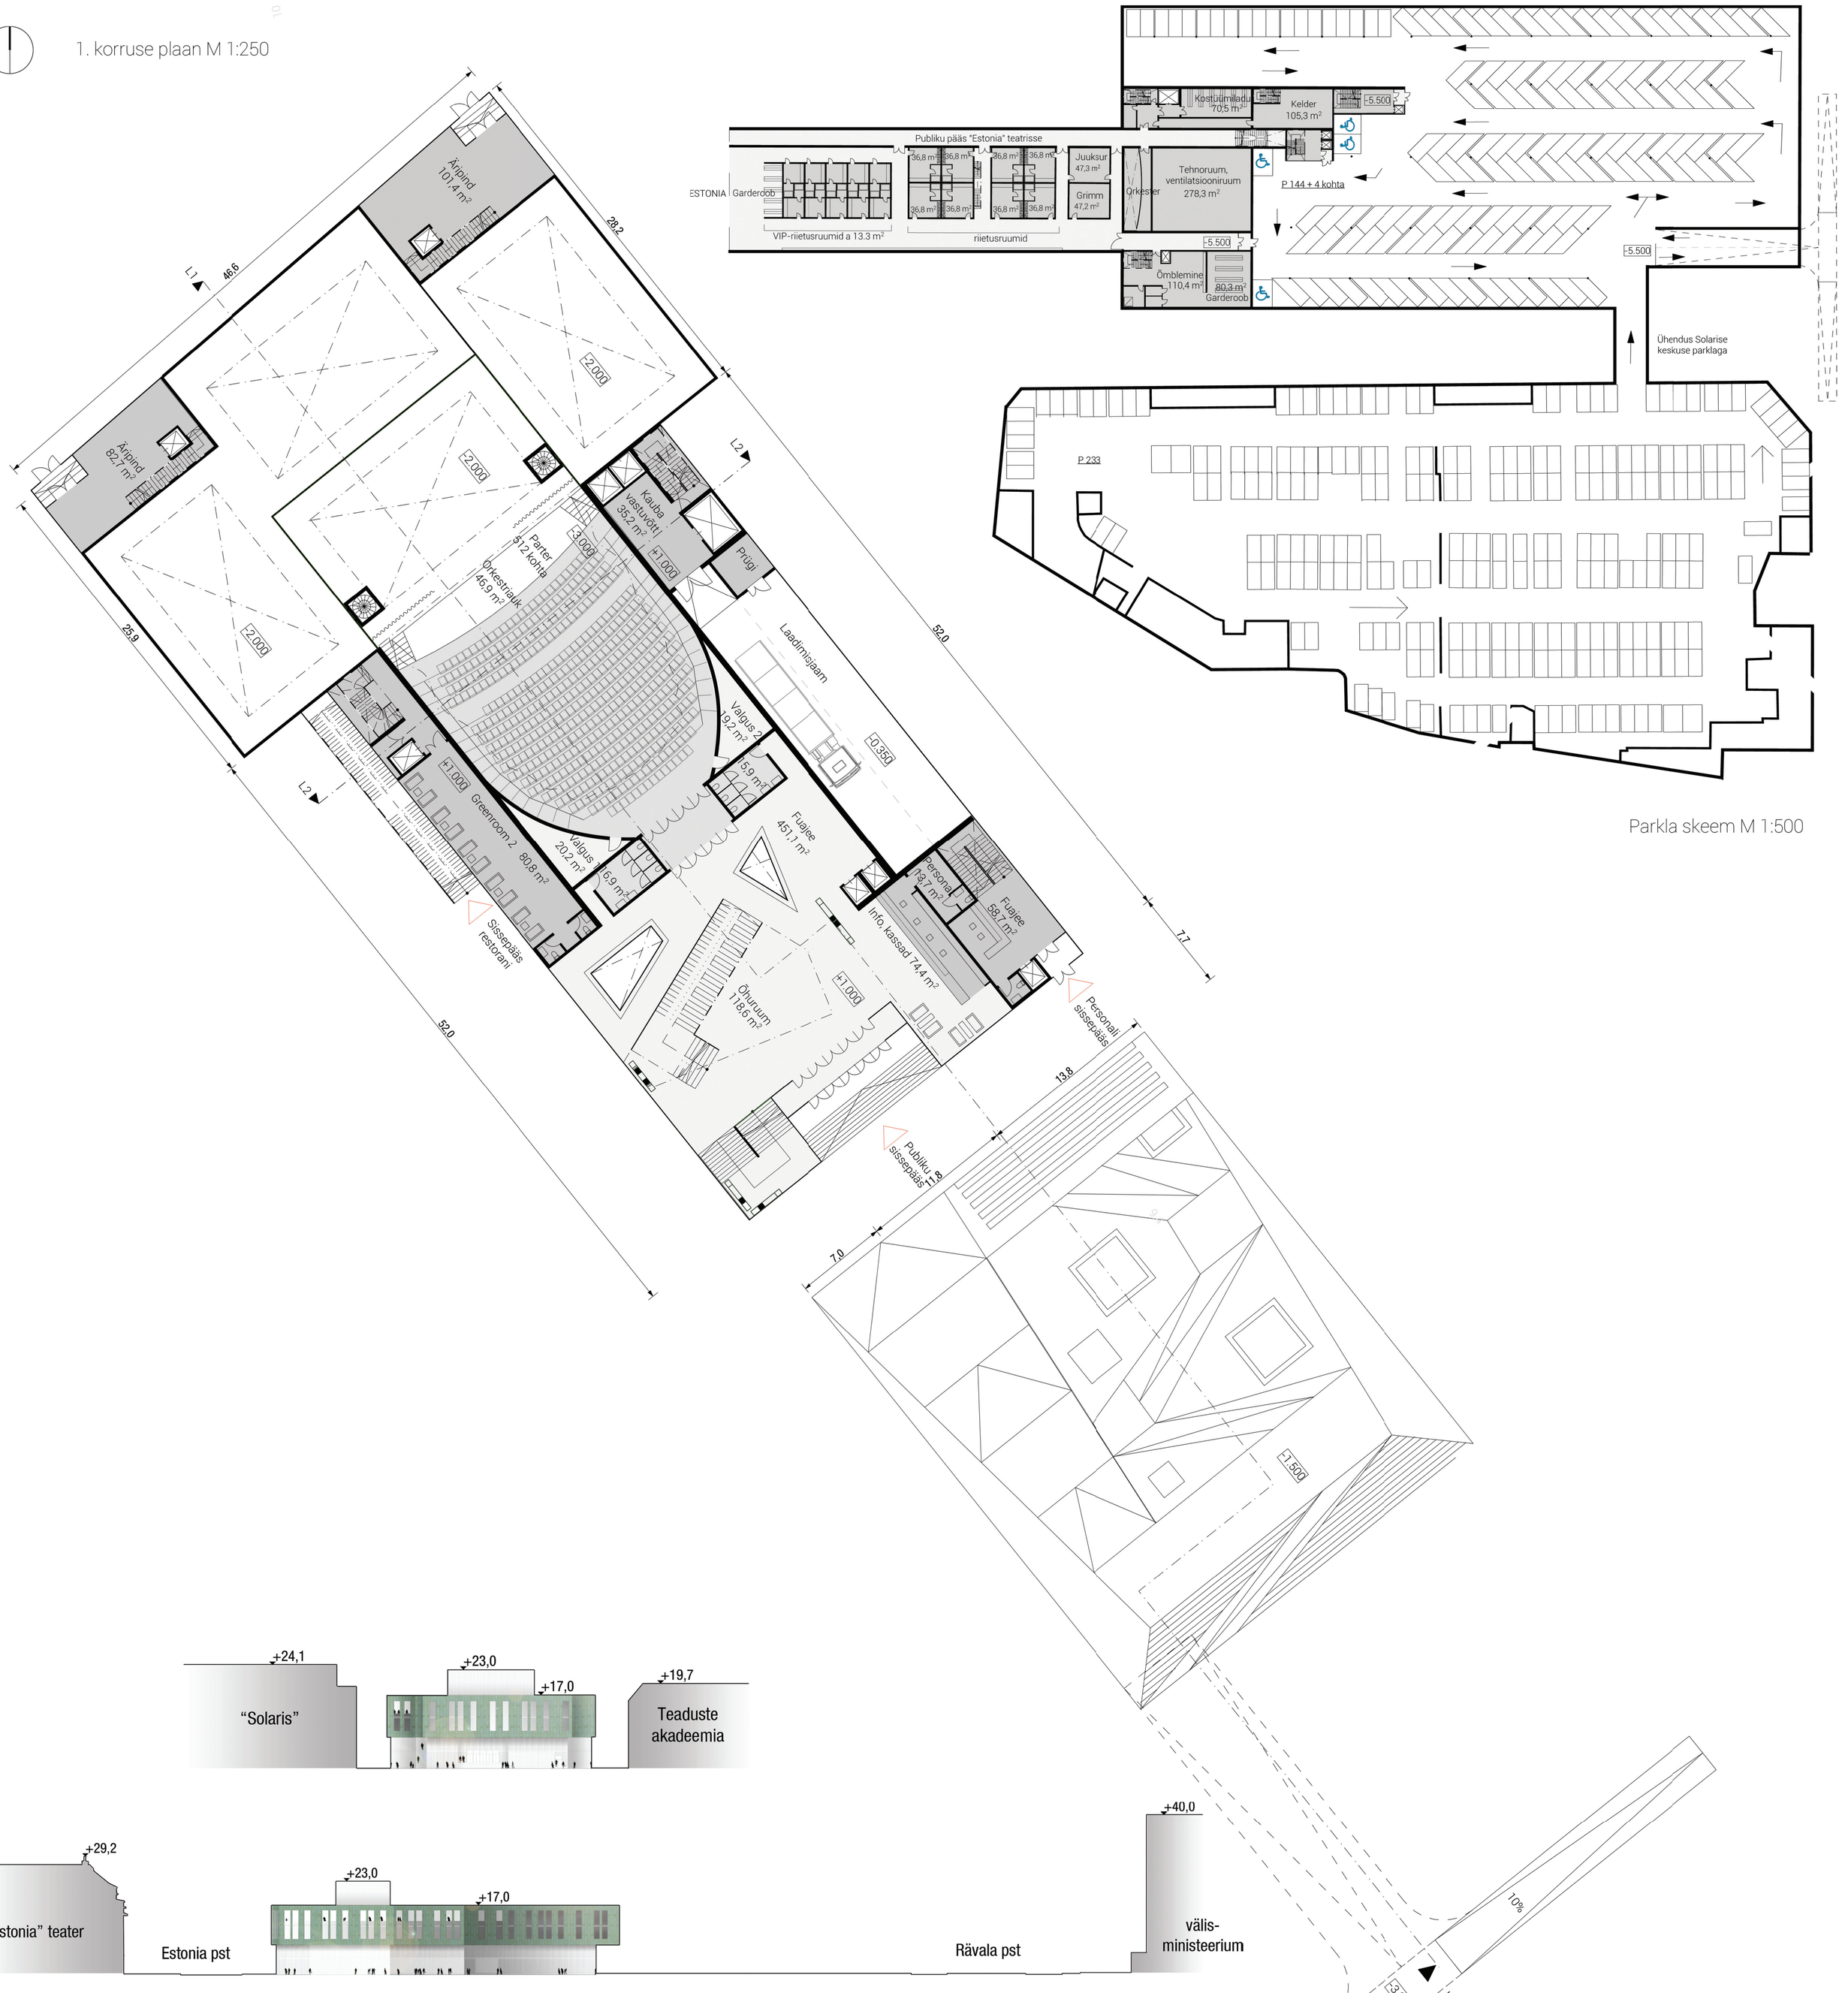

Parkla skeem M 1:500

Linnaehituslikud skeemid

Lõige L-1 M 1:250

