
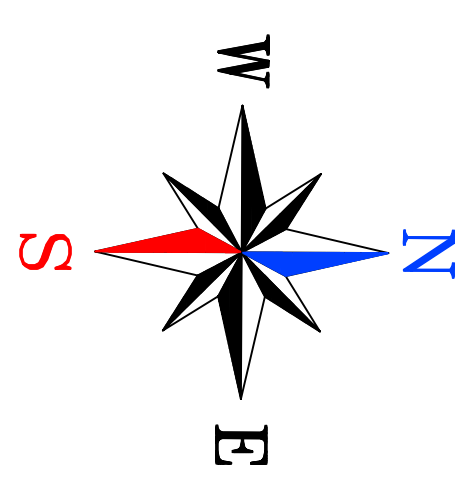


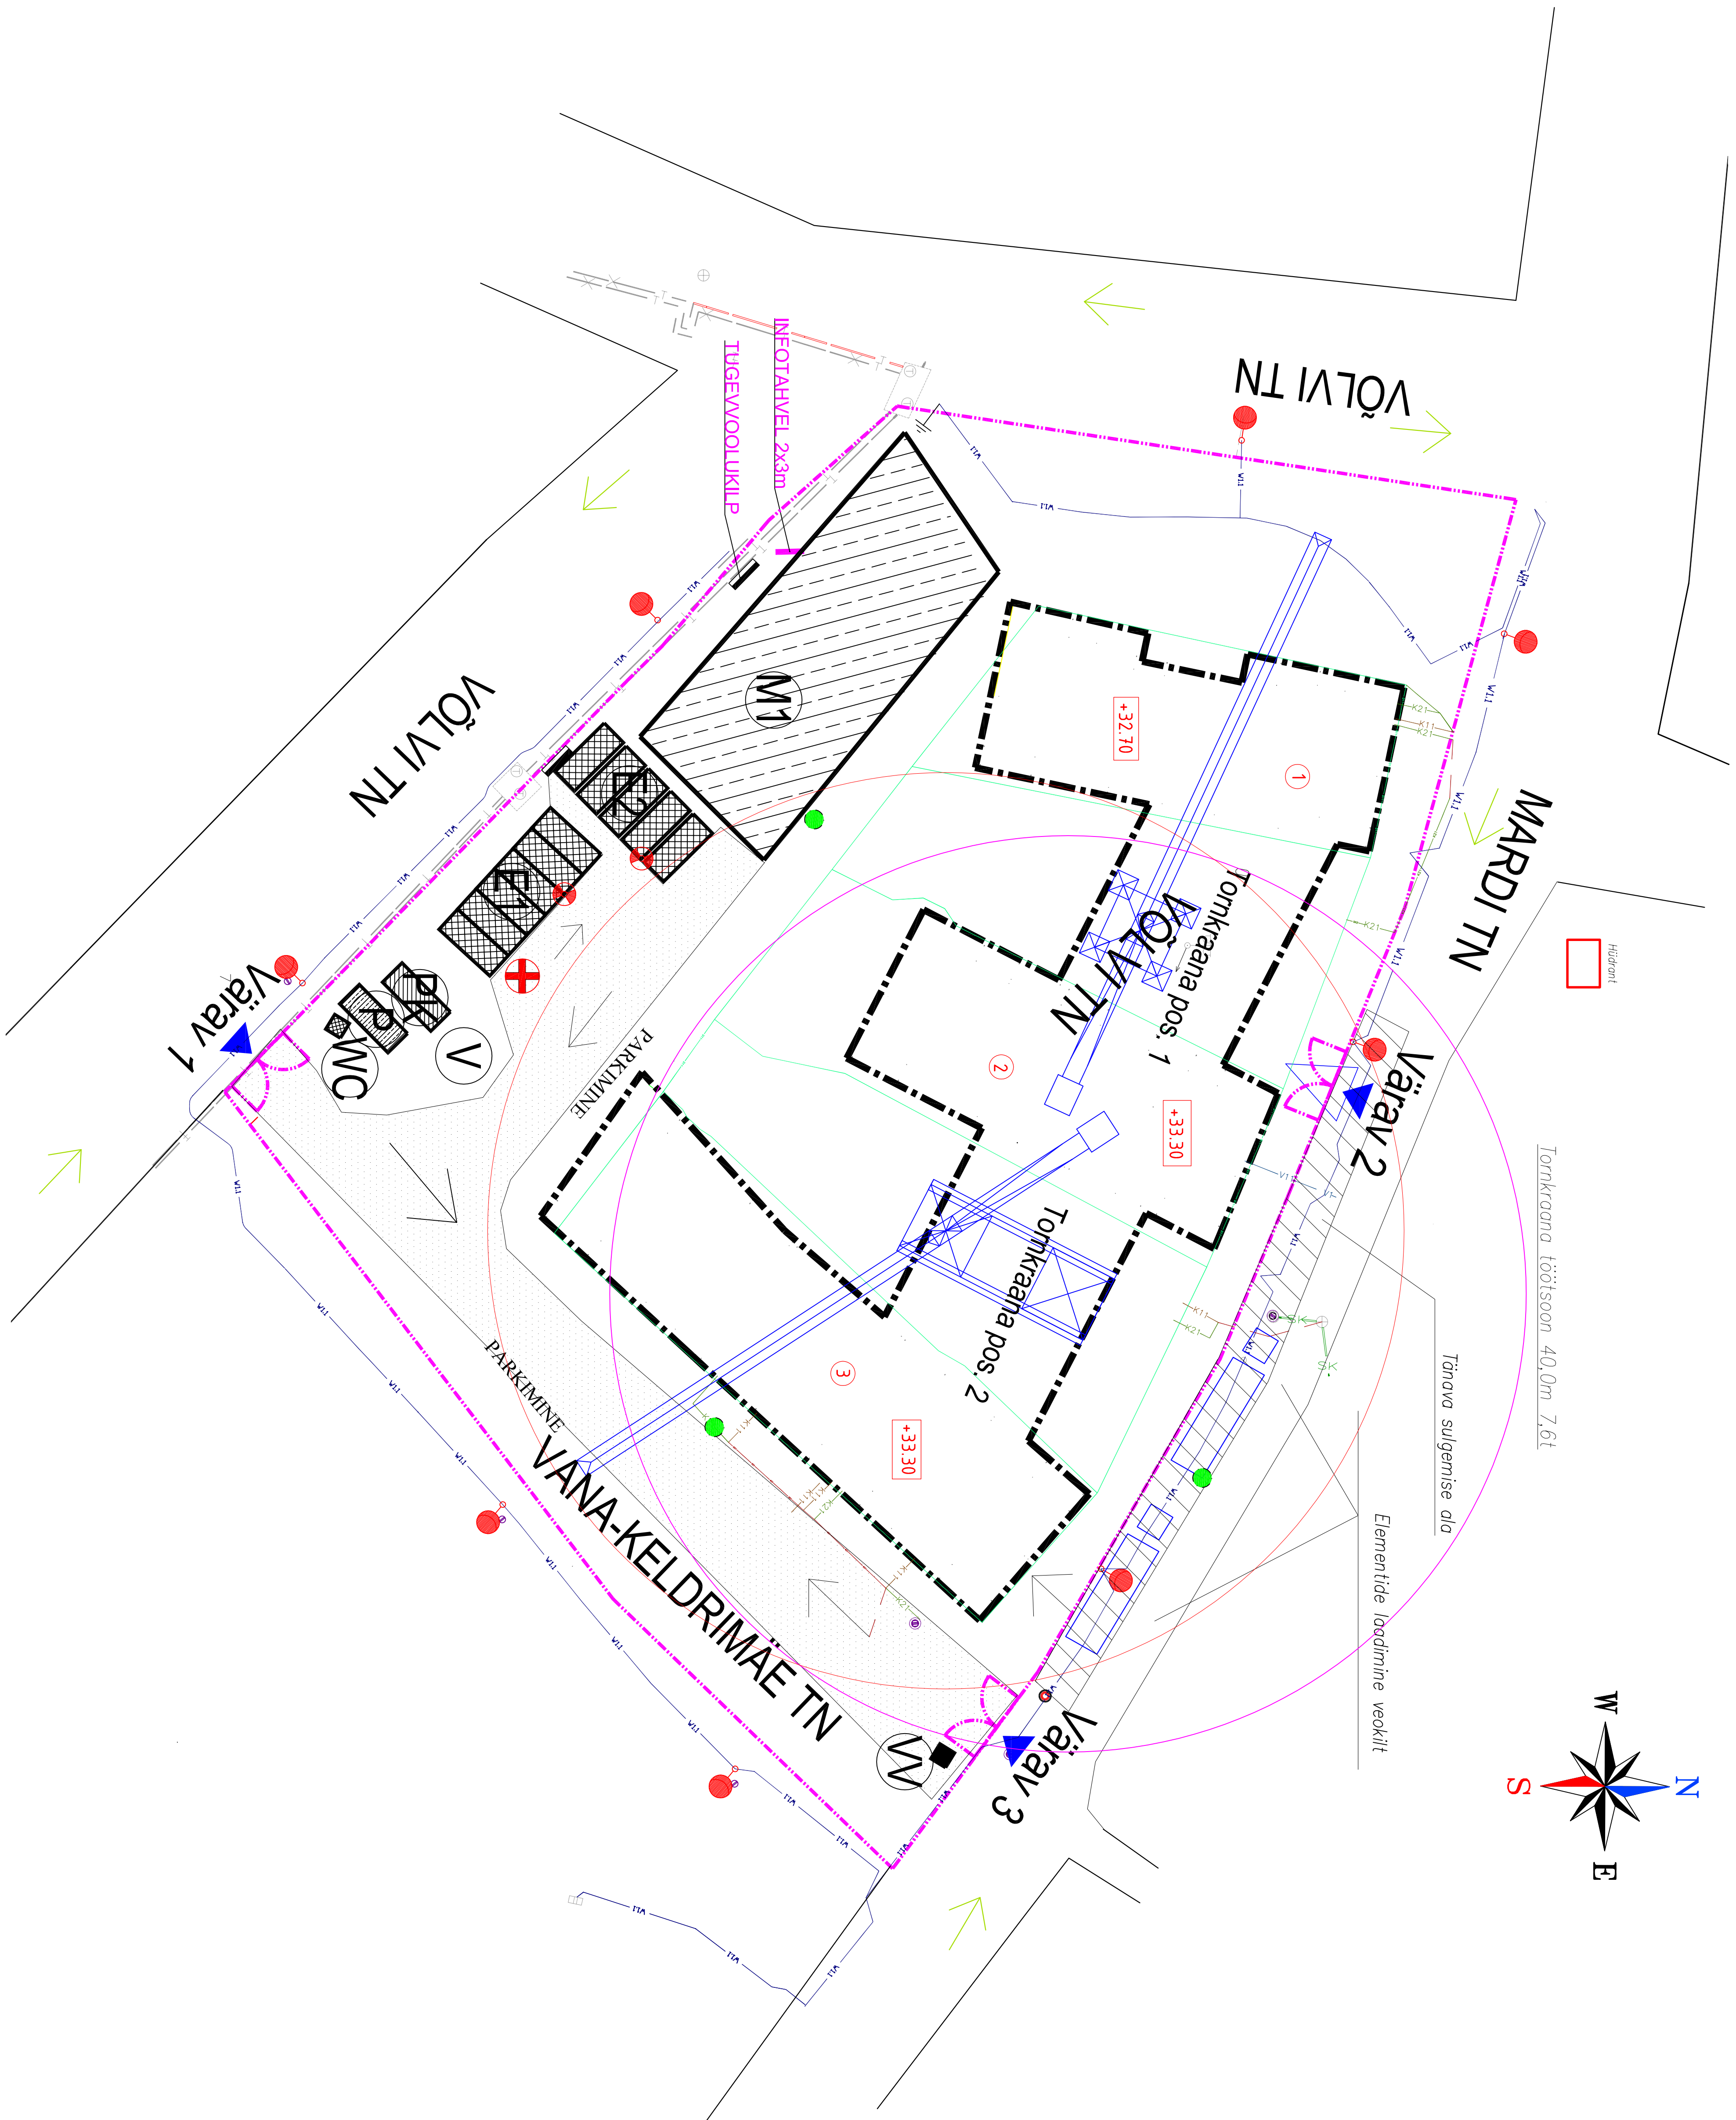

- DIGITAALSELT SISESTATUD KRAANA PIIRAJAPU
- AUTINE TEE, KILLUSTIK
- LIKUMISE SUND
- PANEELVEOK
- HIDRANT
- HOONE TÄHIS
- KÕRGUSMÄRK
- TÖÖMAA KONTOR
- EHITUSSOOLAKUD
- MATERJALIDE LAOPLATS
- PESUSOOLAK
- VALUUR
- PRÜGIKONTENERID
- KUIVÄLMALA
- VEEÕTUKOHT
- ESMAABI
- SISSEPÄÄS
- PIIRDEAD
- PAIGALDATAV TÄNAVALGUSTUSKAABEL
- PAIGALDATAV TÄNAVALGUSTUS
- PROJEKTEERITUD SADEVEEKANALISATSIION
- PROJEKTEERITUD RESTIAEV
- PROJEKTEERITUD KANALISATSIION
- DRENAAZ

LÕPUTÖÖ			
	Stood.	Läht.	Läht.
Mardi tänav 4 ja 6 korterelamu	DP	2	4
TALLINNA TEHNIKAKOOL			
Õpetaja: KES91/101			