


KOONDKALENDERGRAAFIK

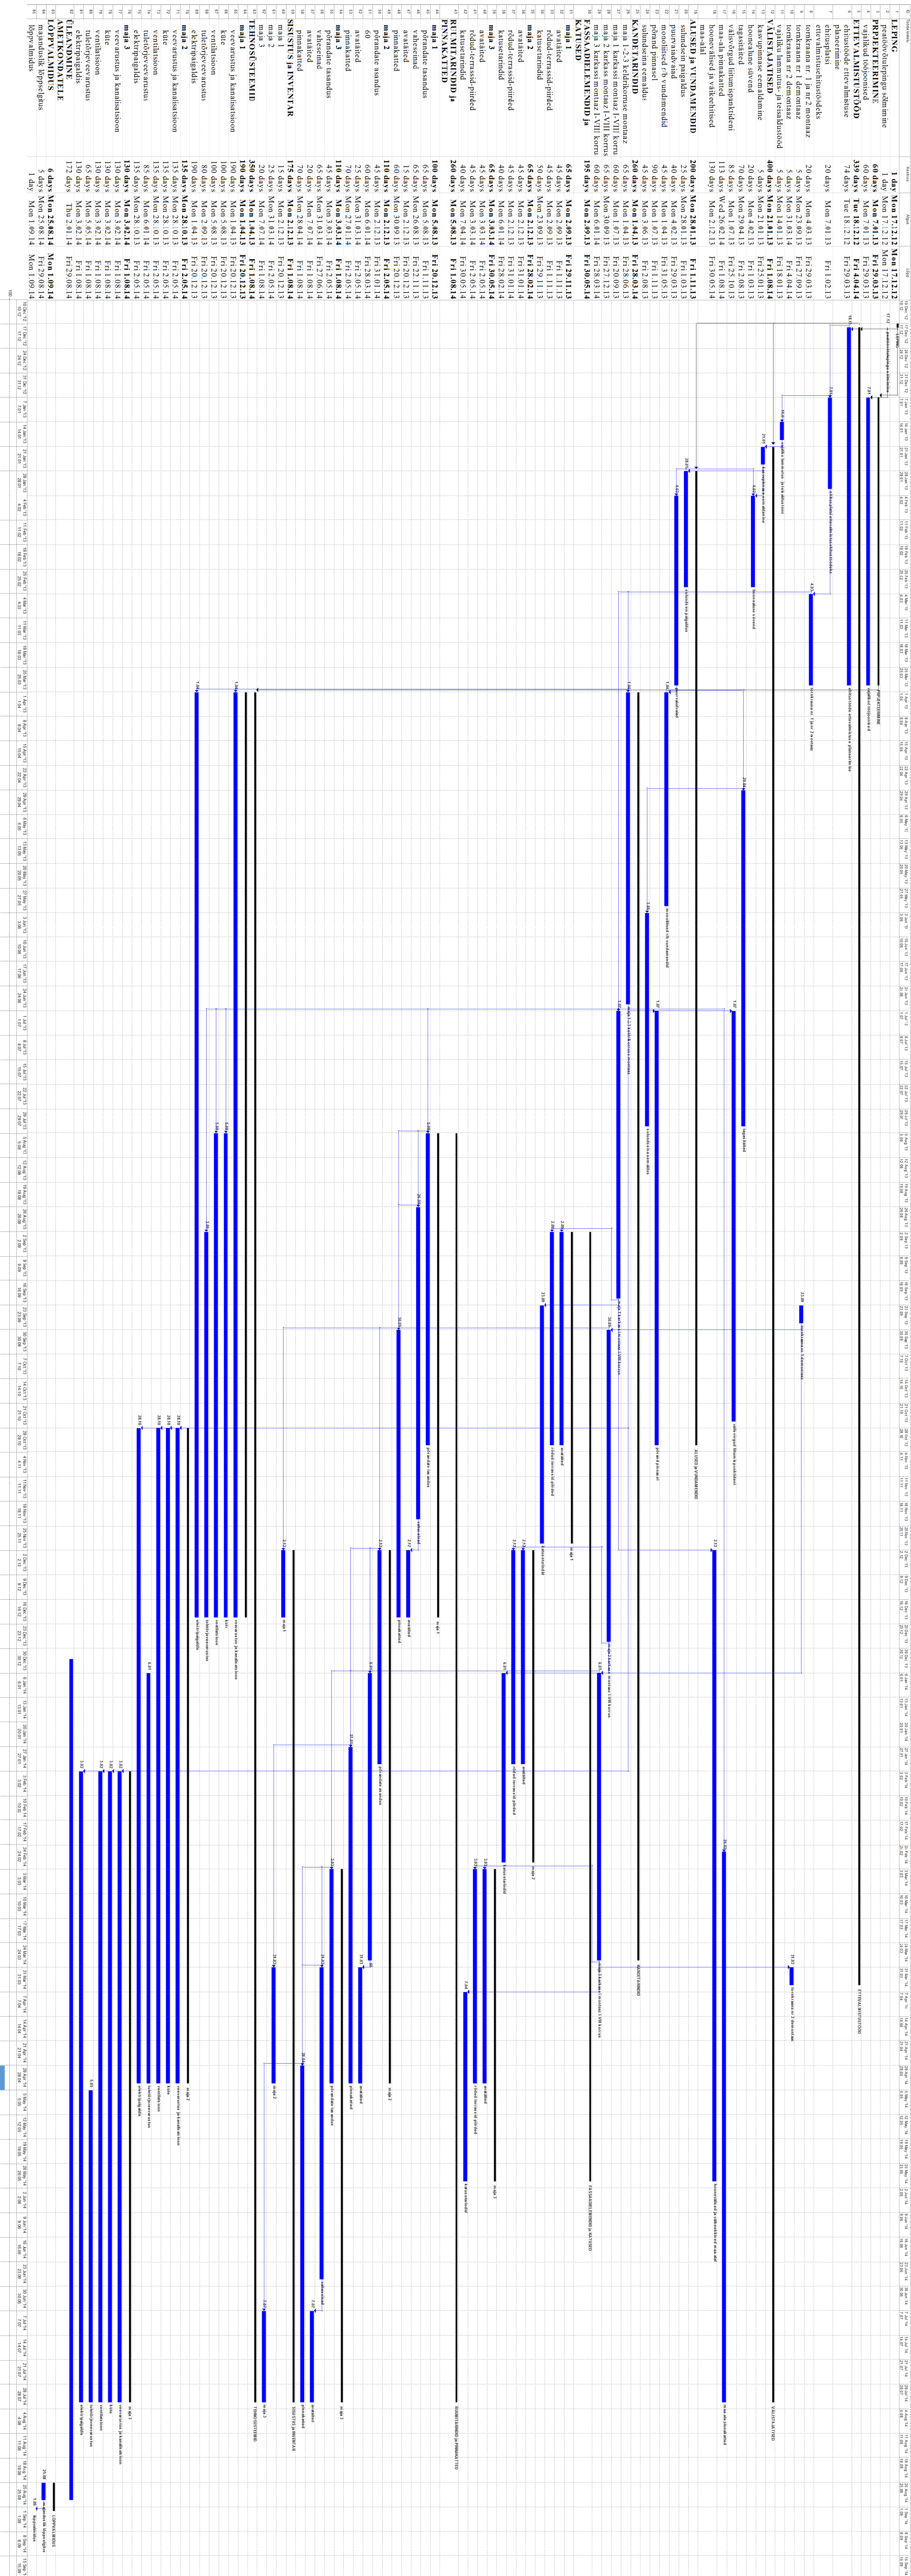

LÕPUTÖÖ					
	Stoal	Lant	Lehti		
Mardi tänav 4 ja 6 korterelamu	Dp	1	4	TALINNA TEHNIKAKOOL	
Koostulevendergaafik				õppetöö K091/V011	
Juhendajad Janel Rannik					
Diplomand Katrin Ruus					