
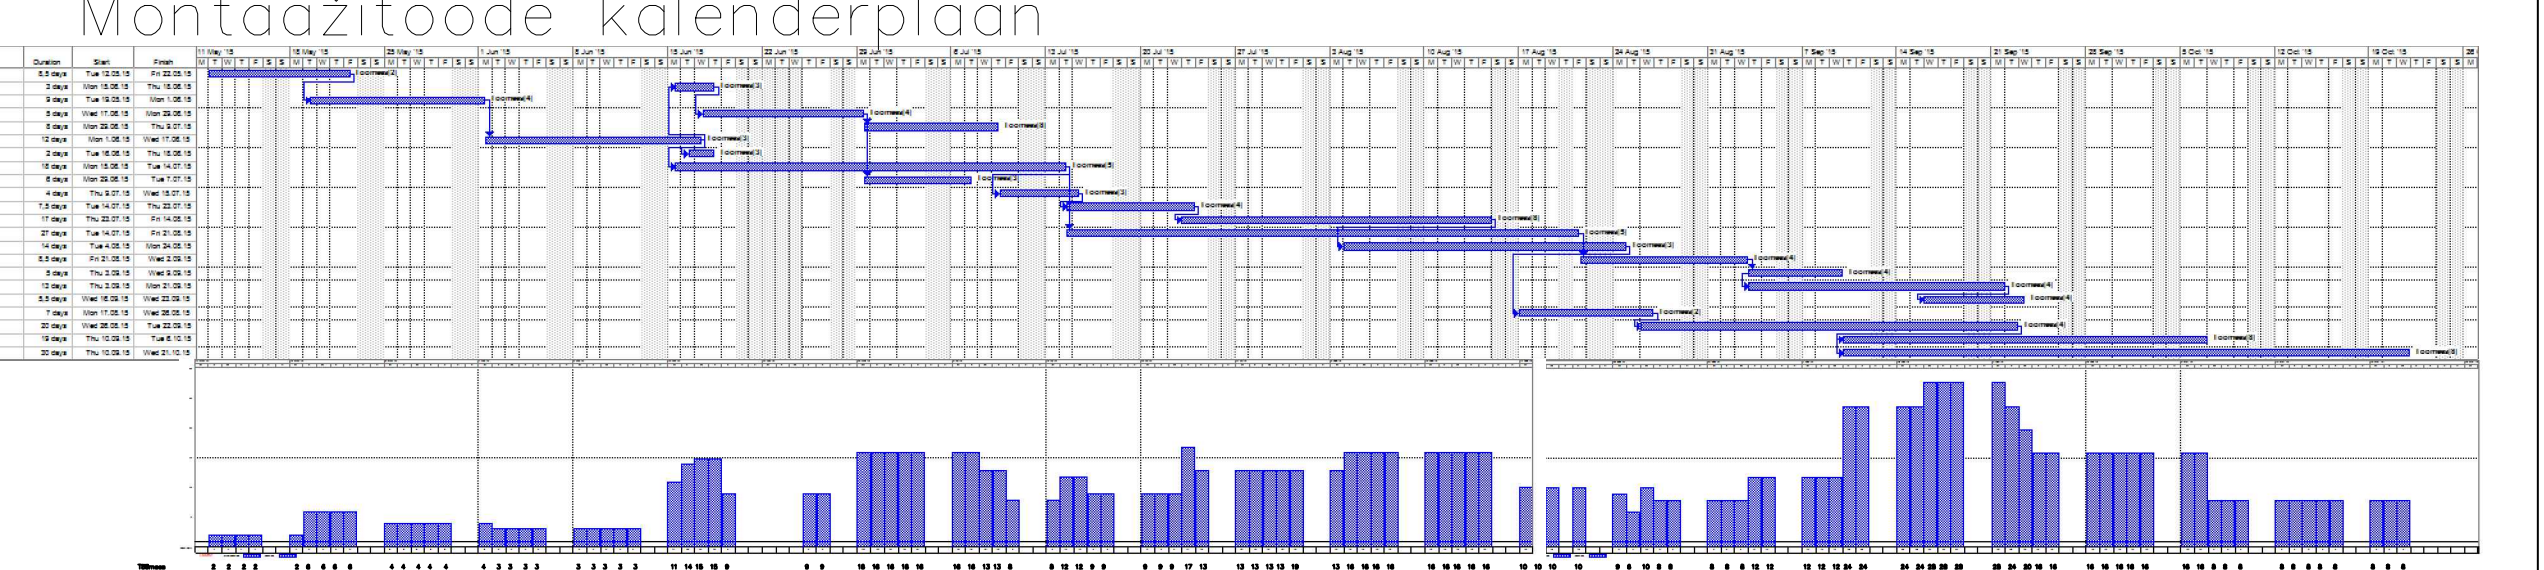
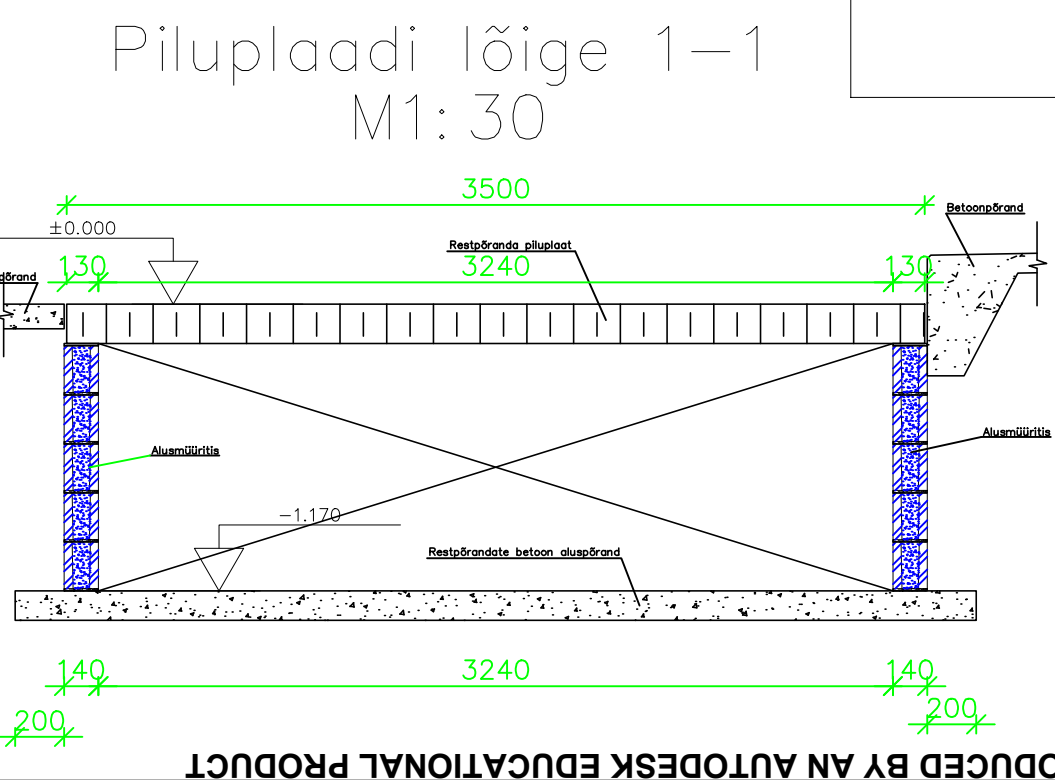
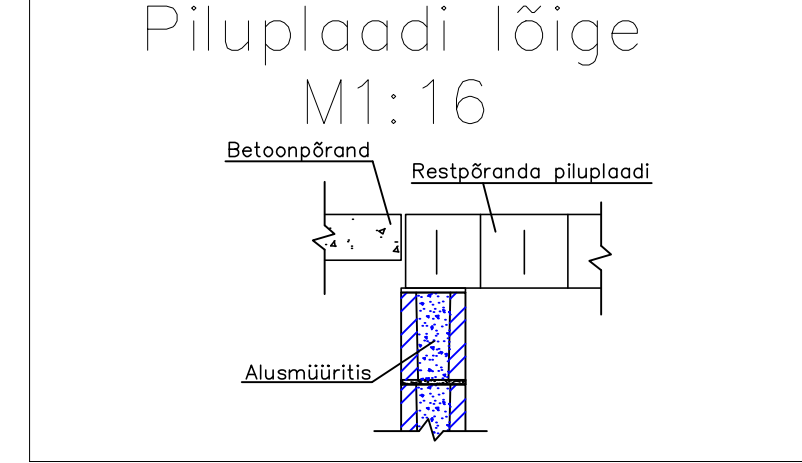
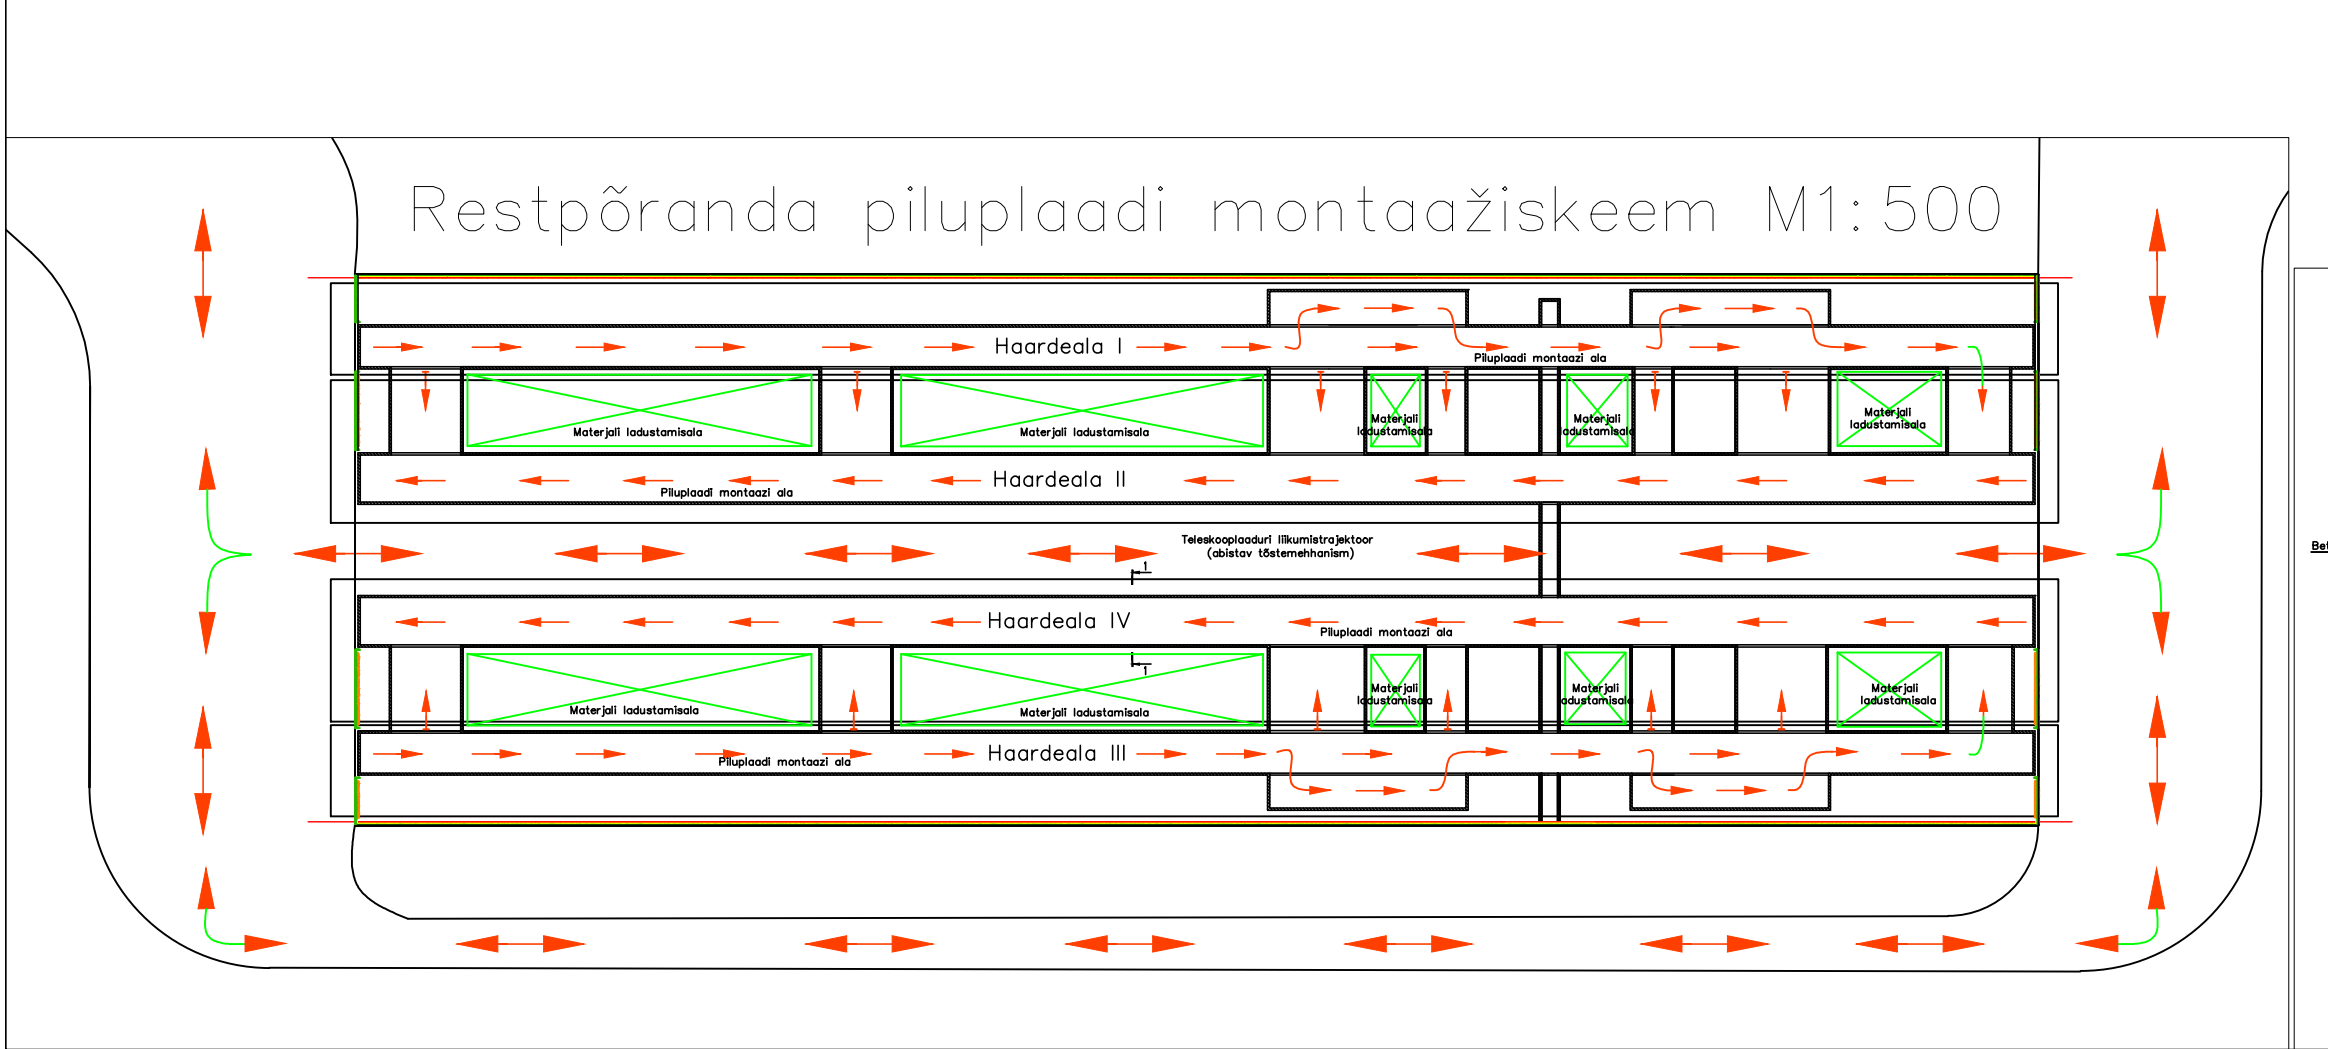
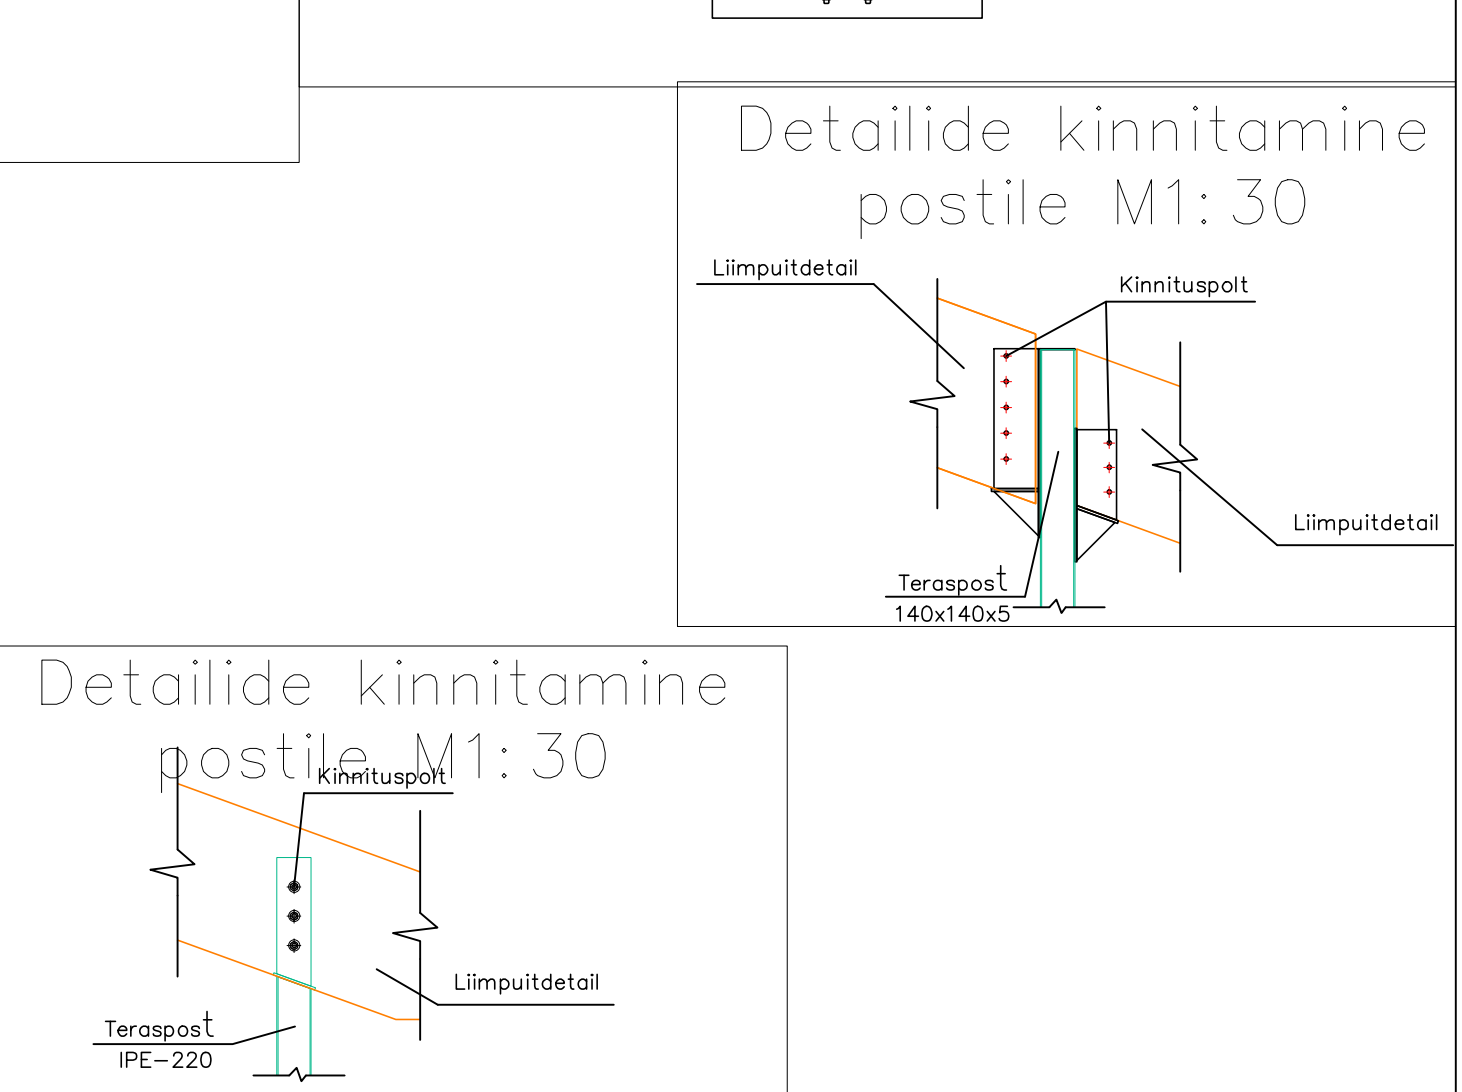
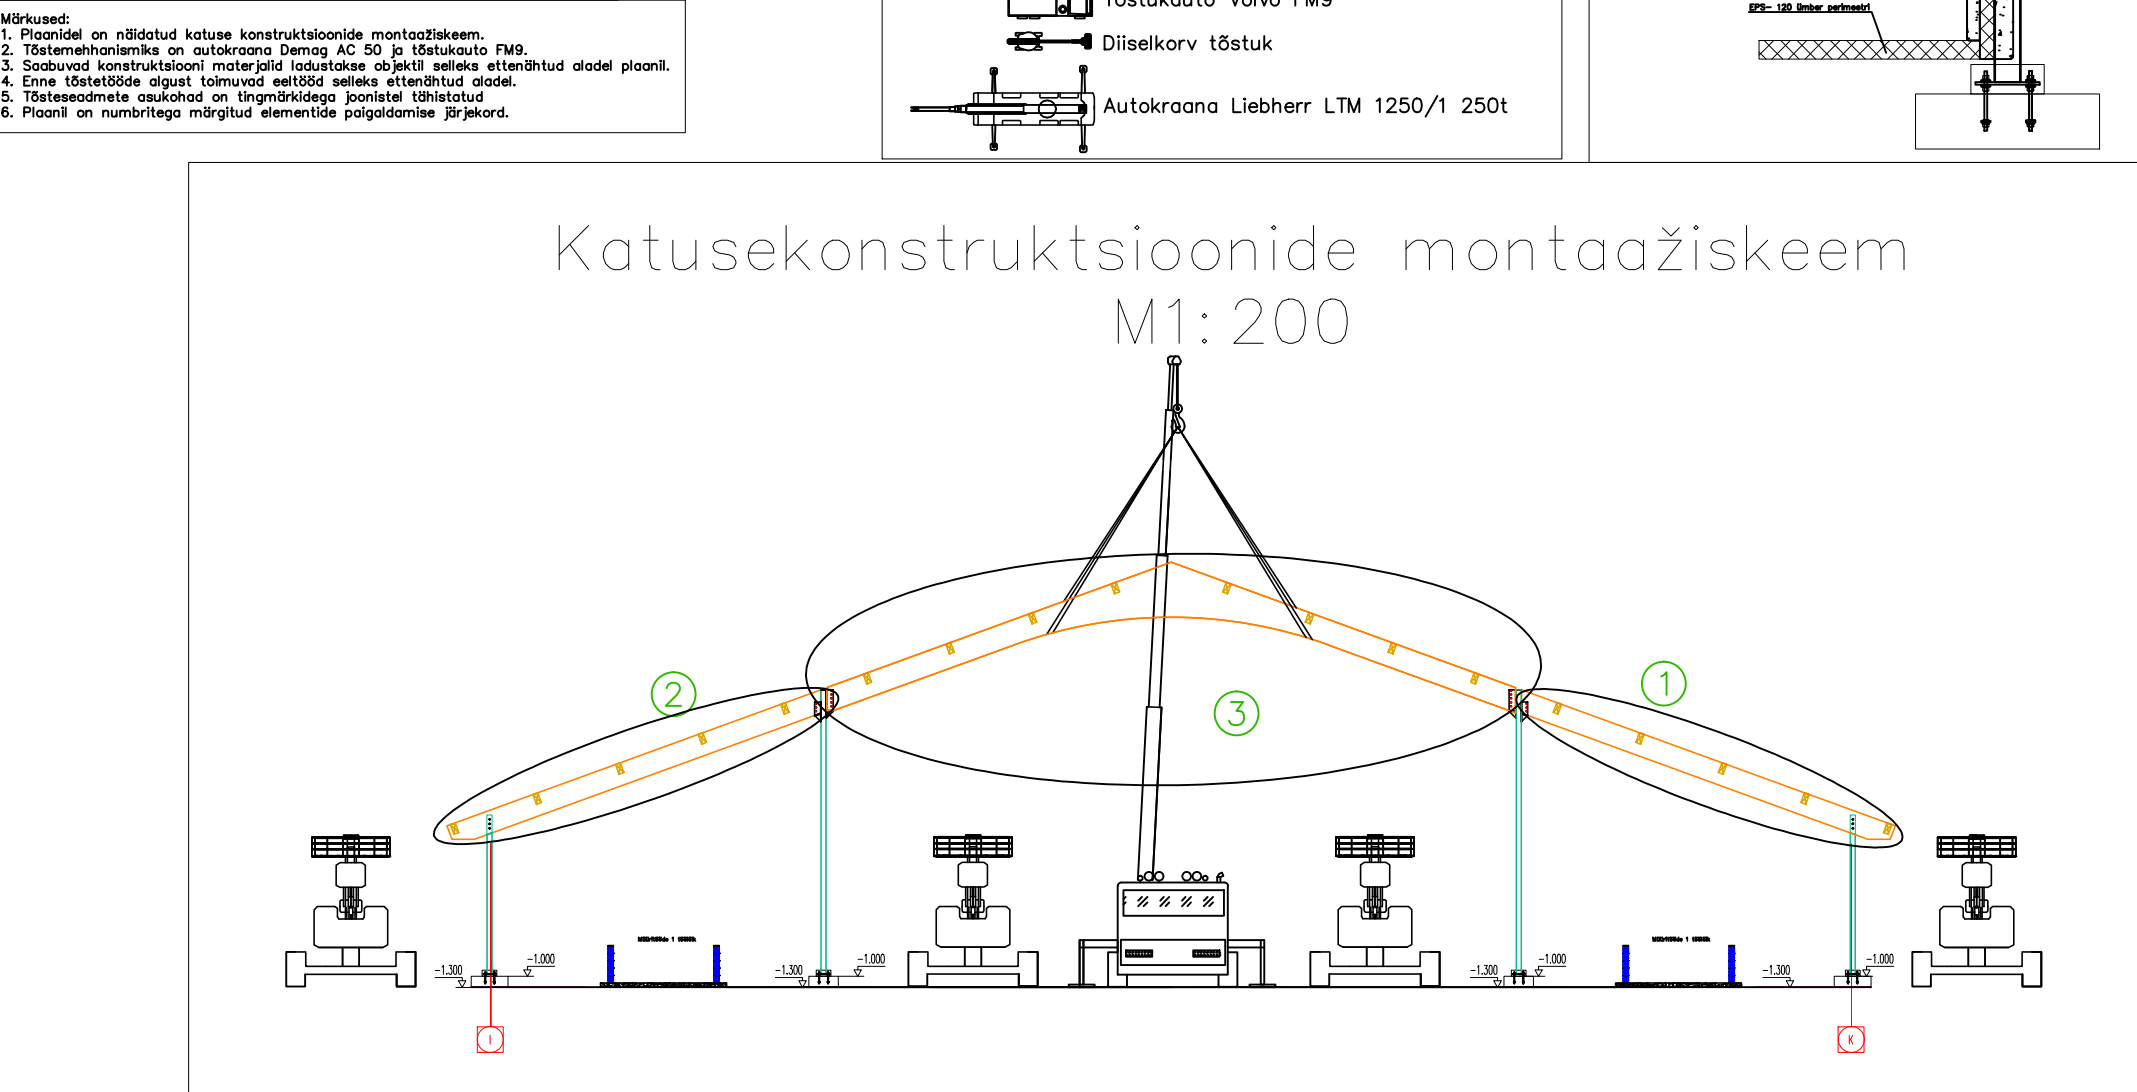
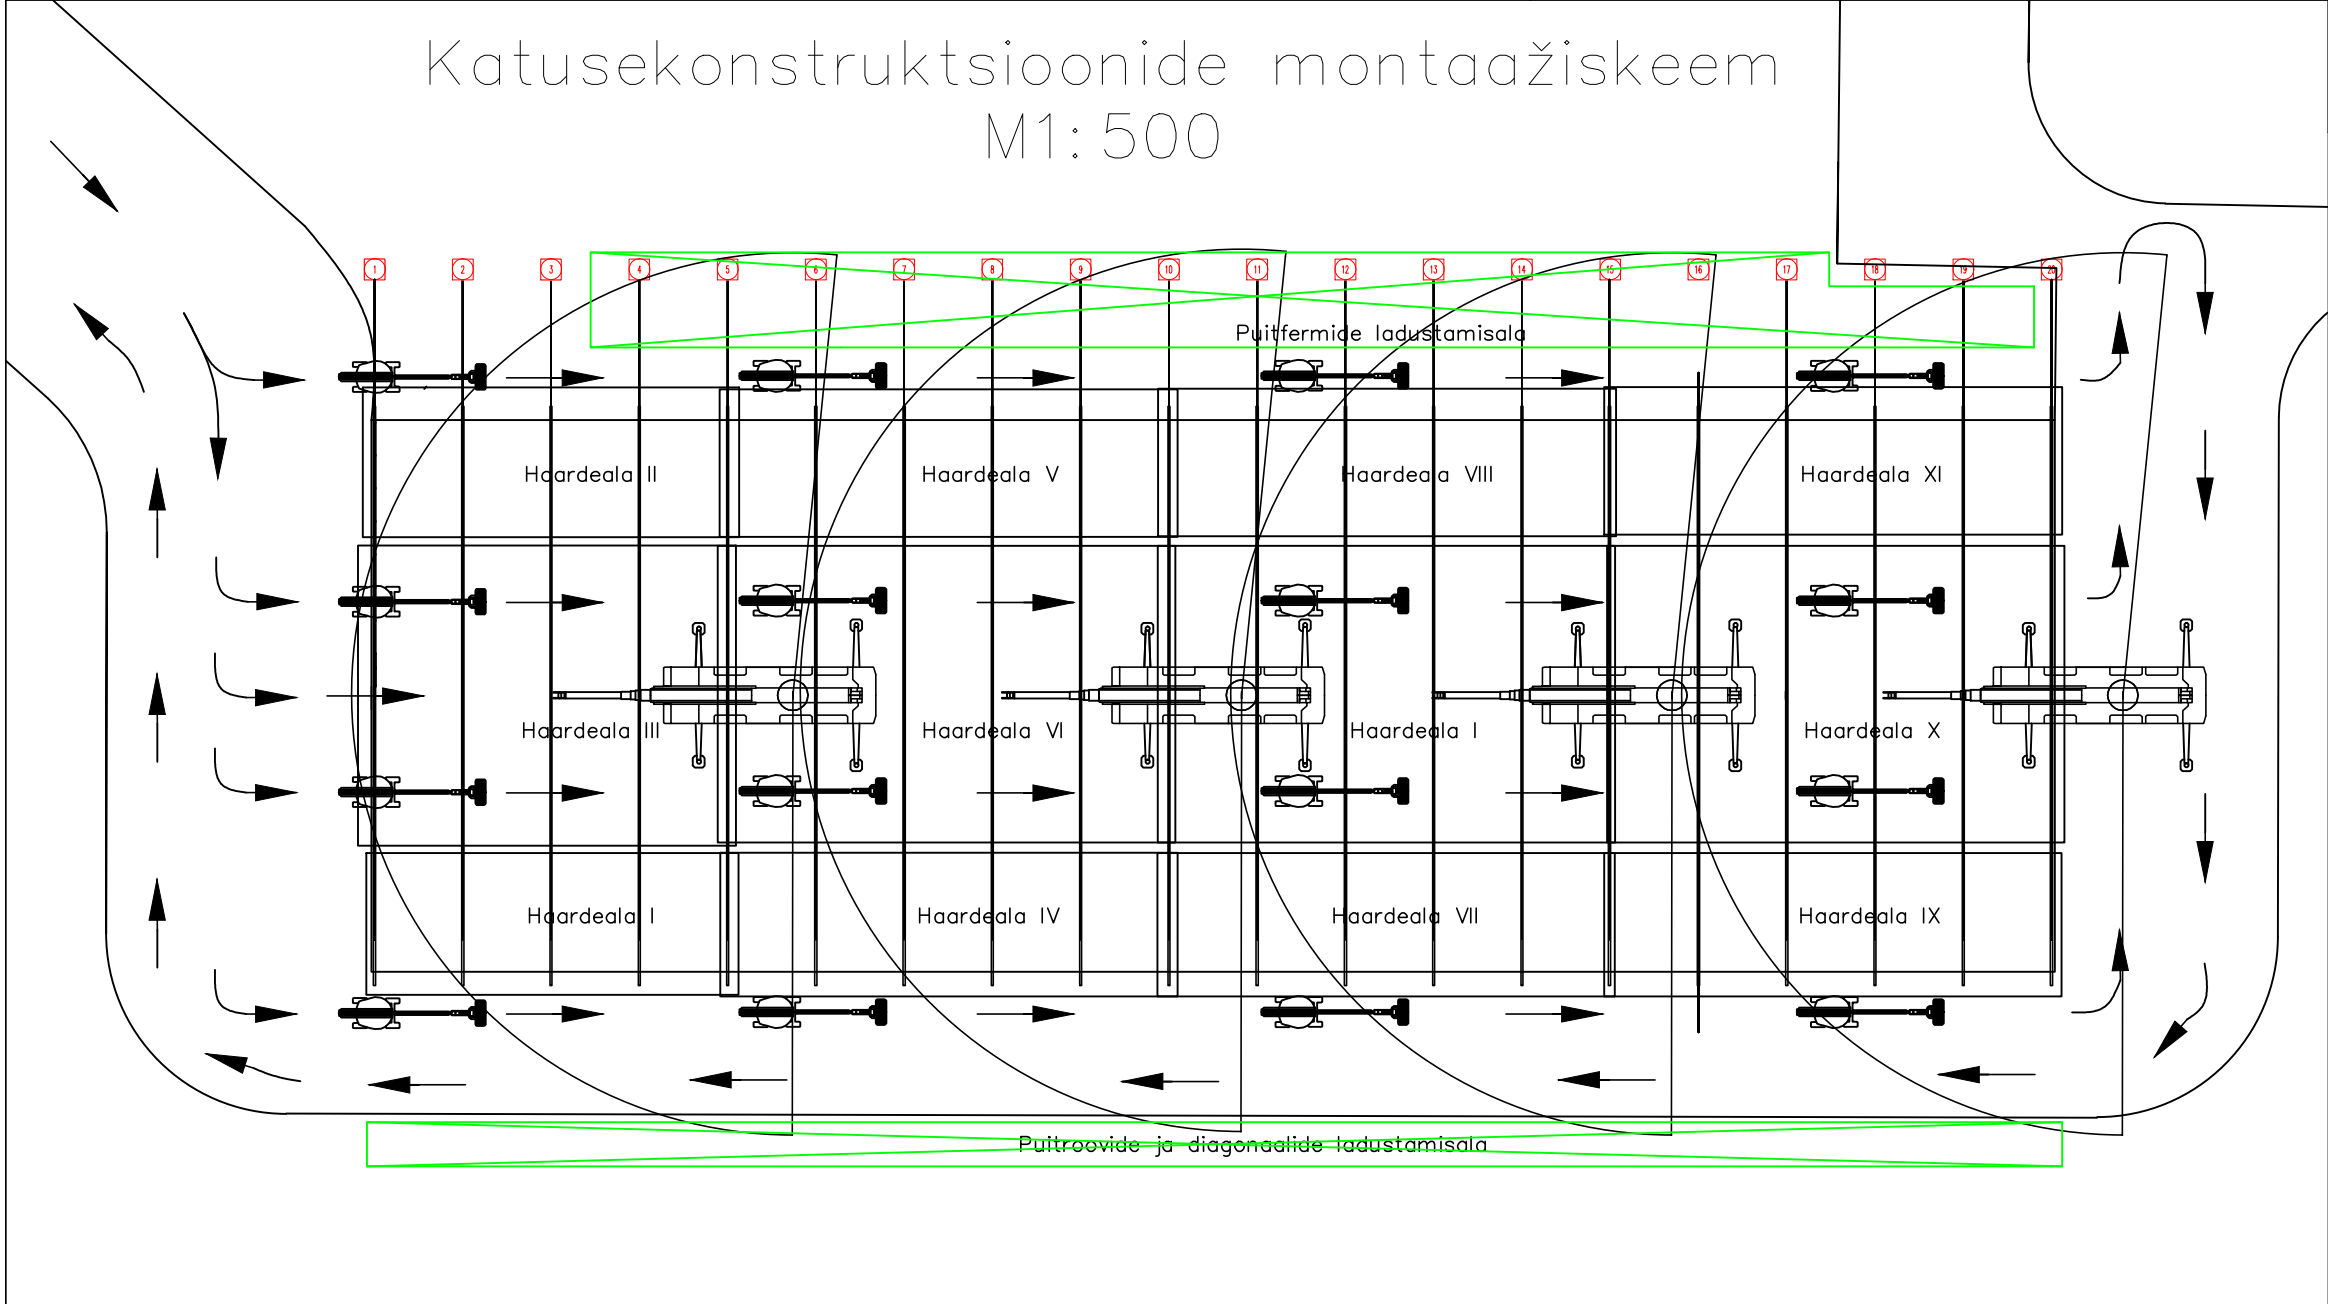
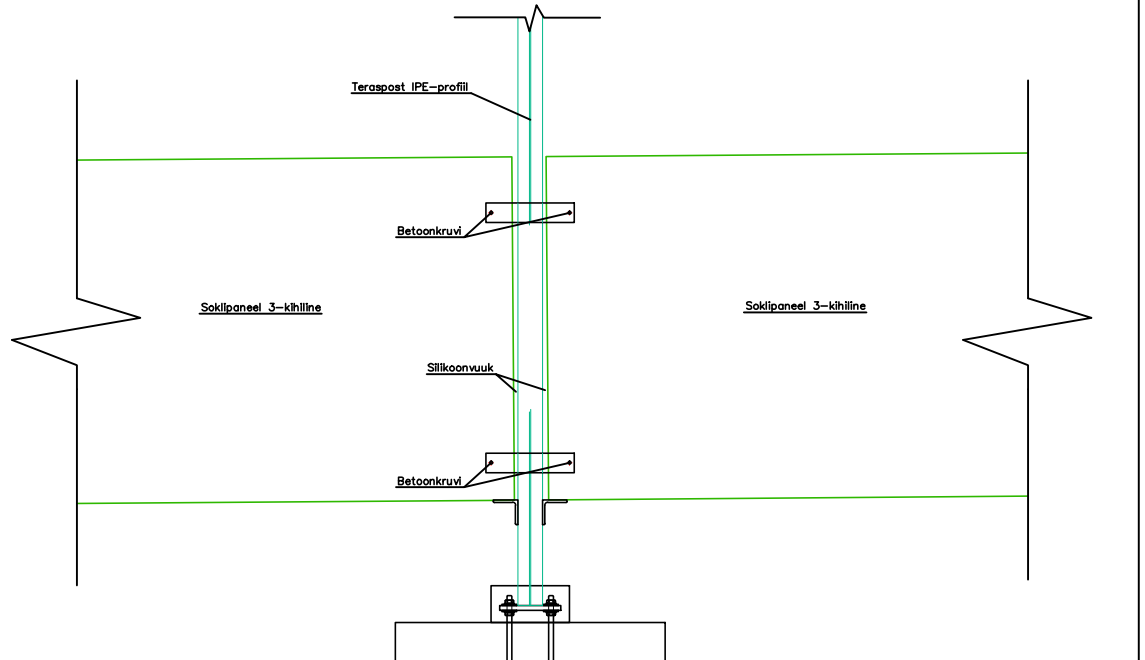
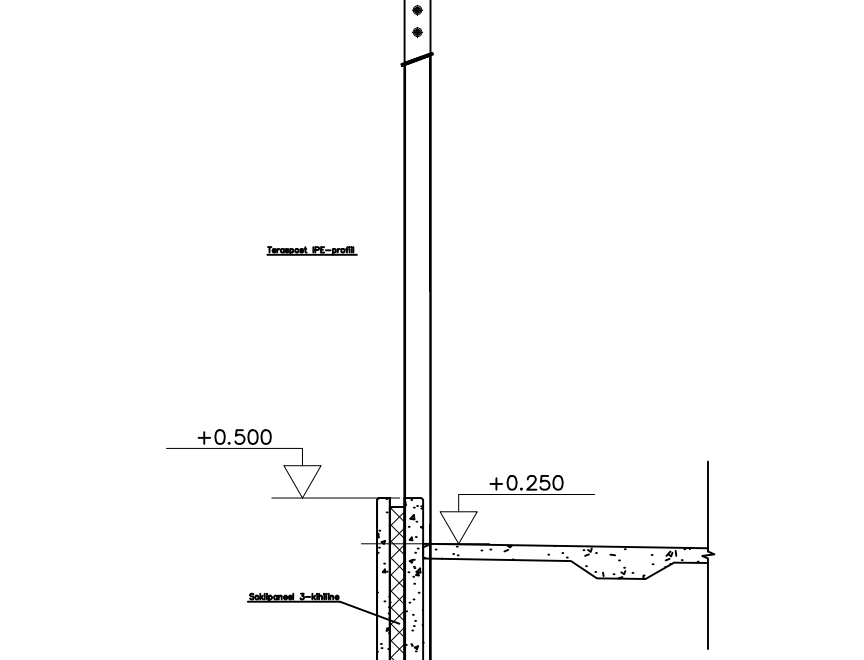
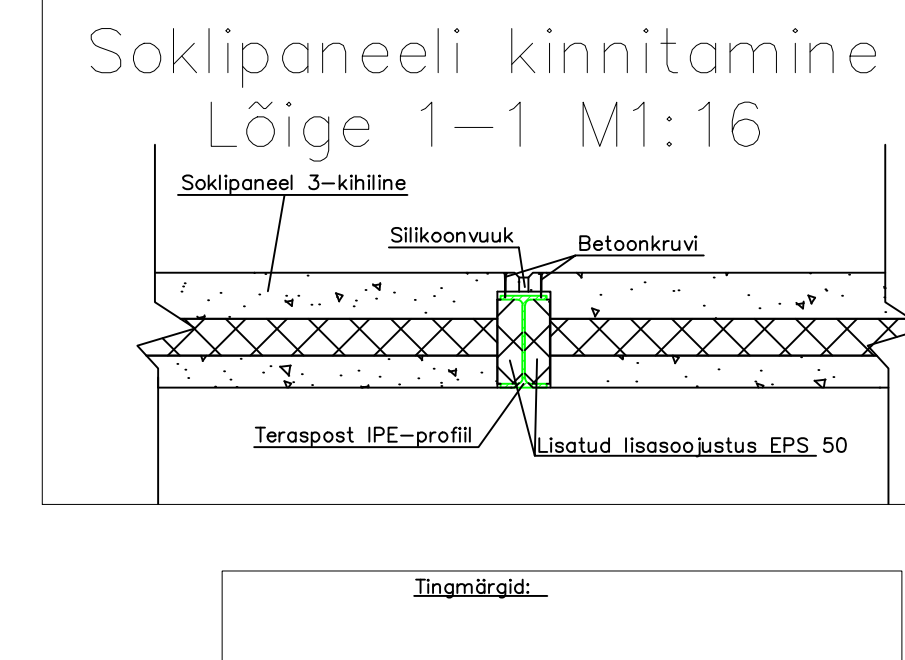
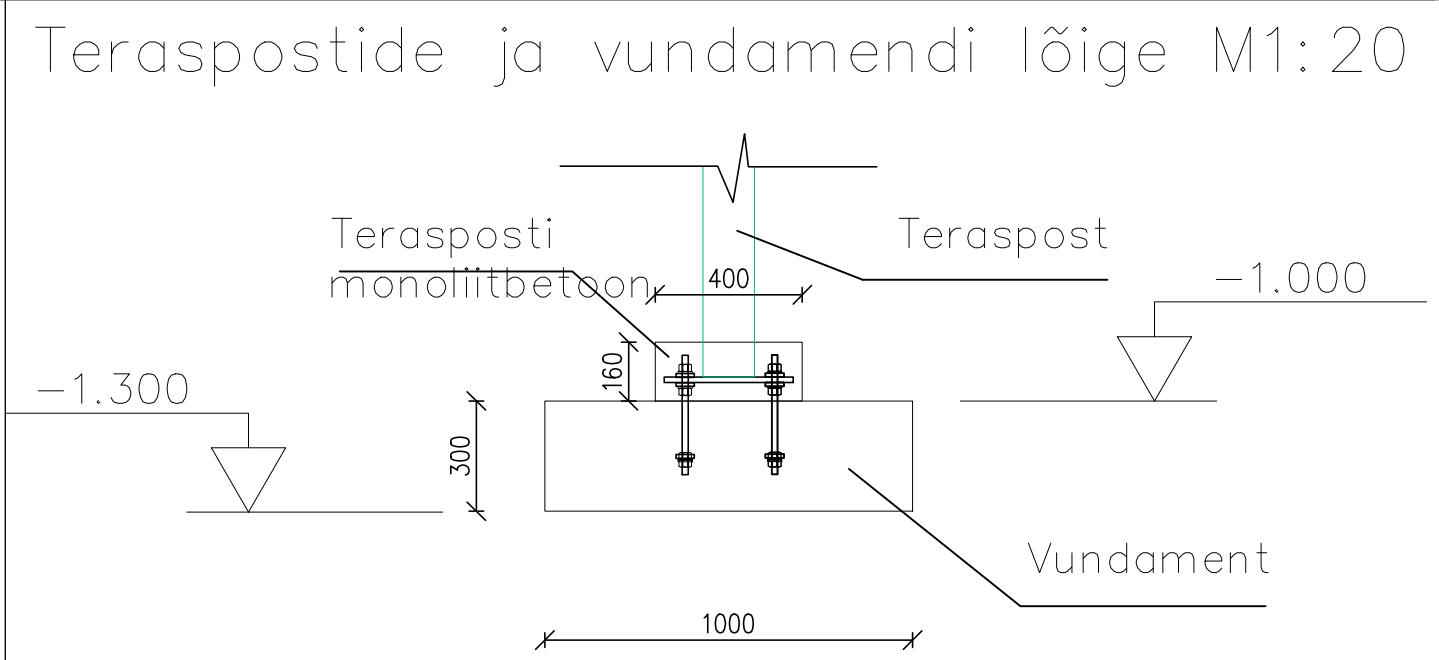
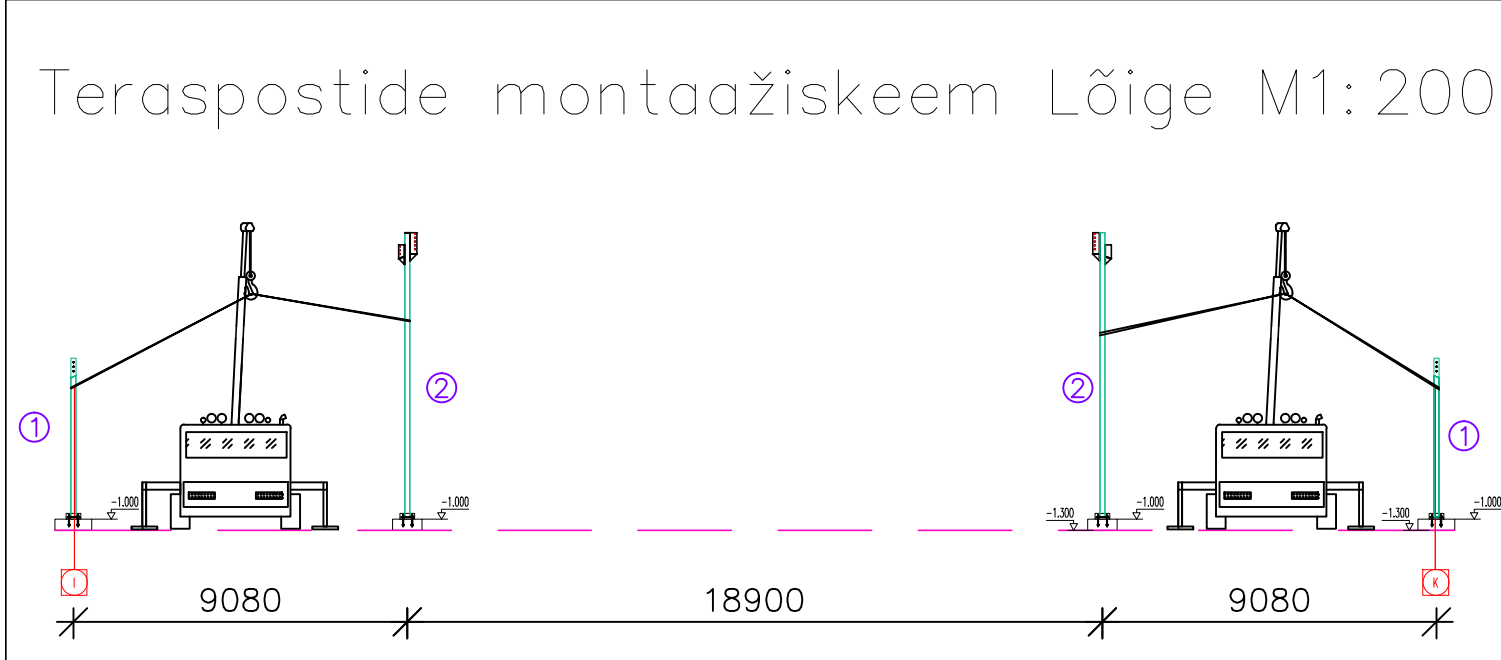
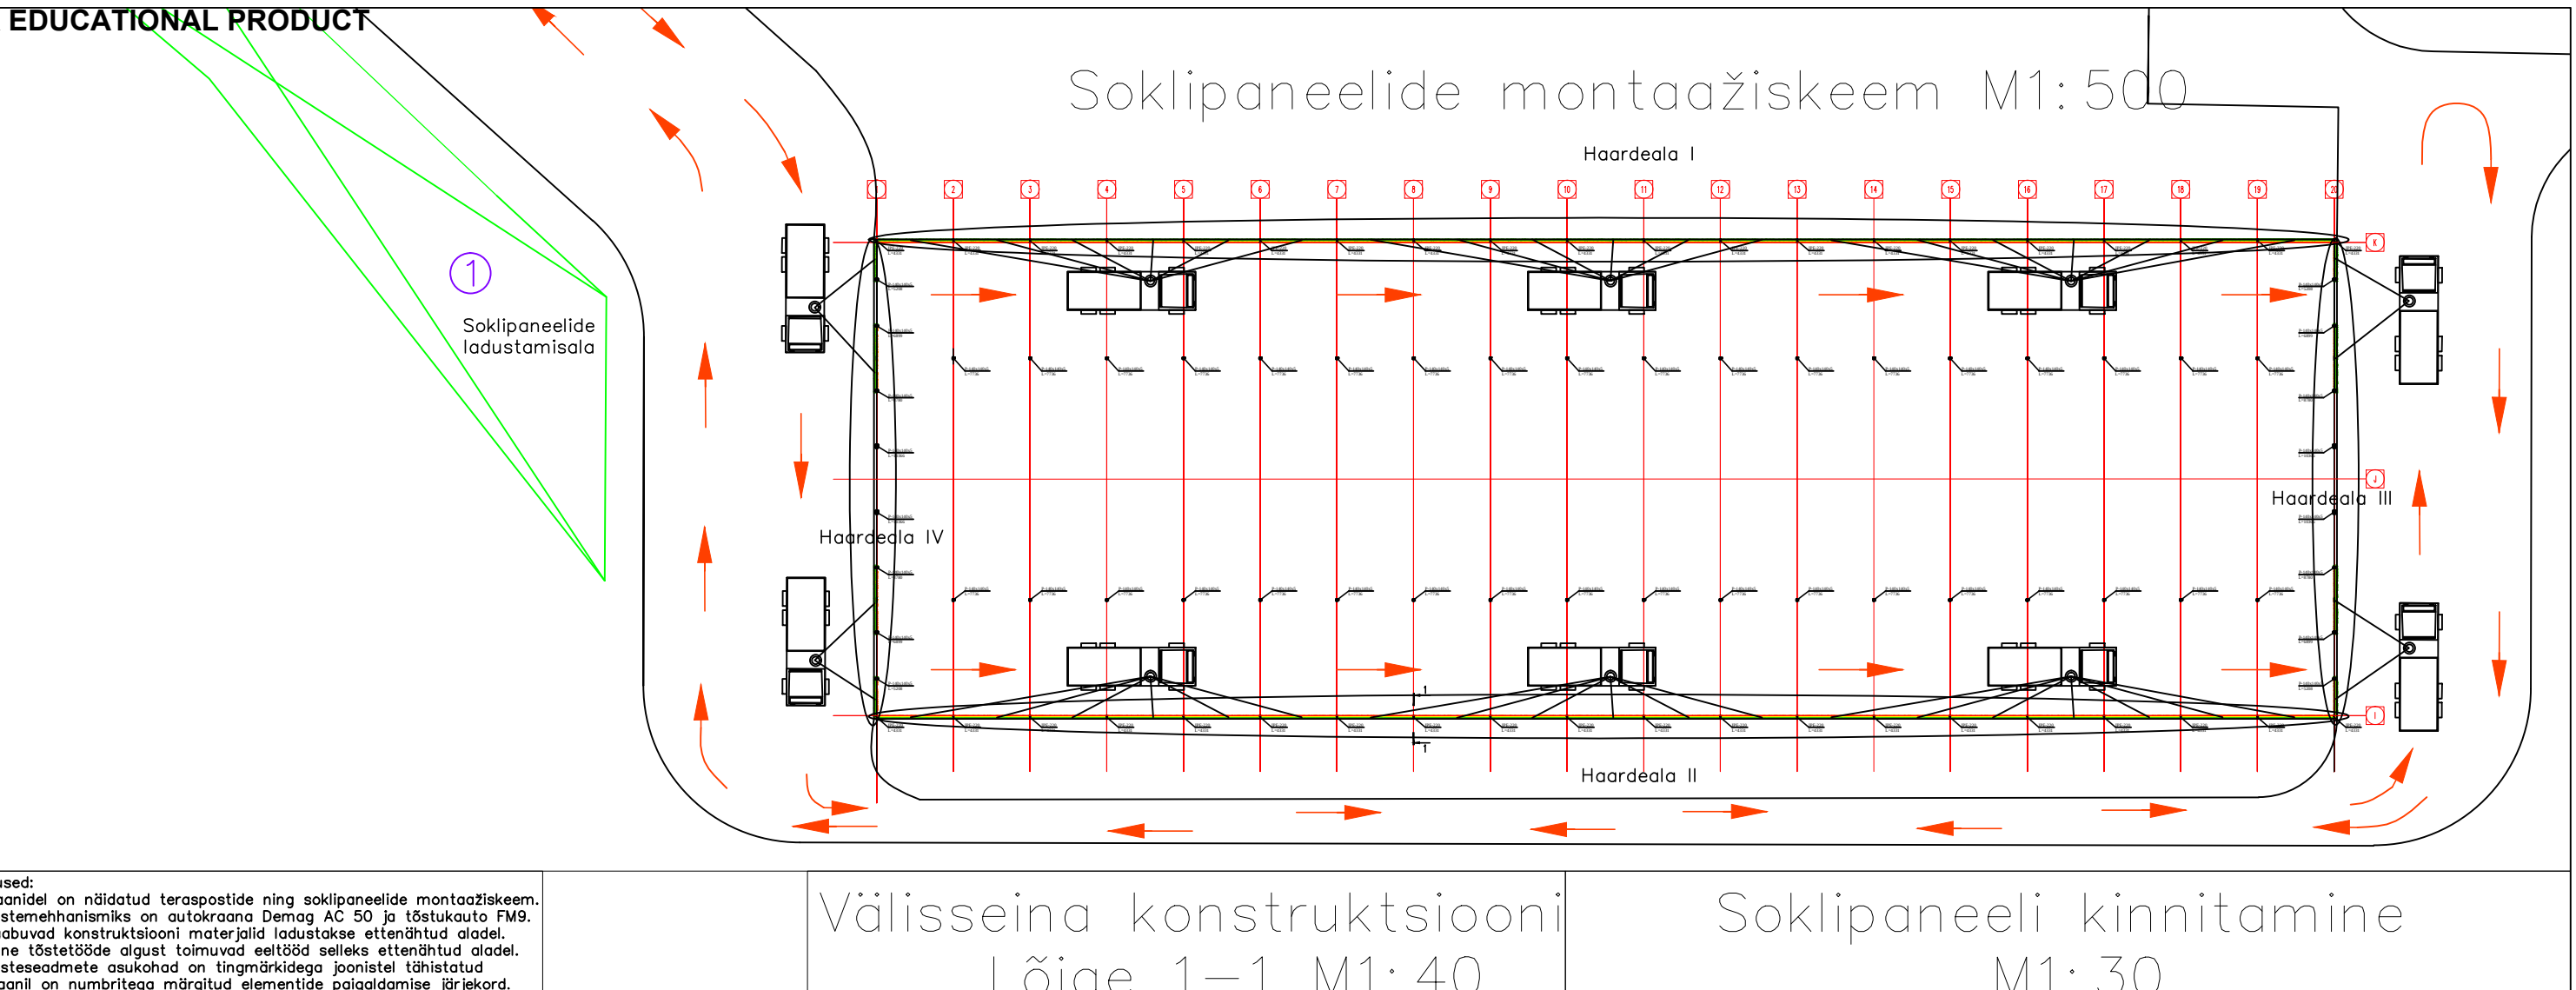


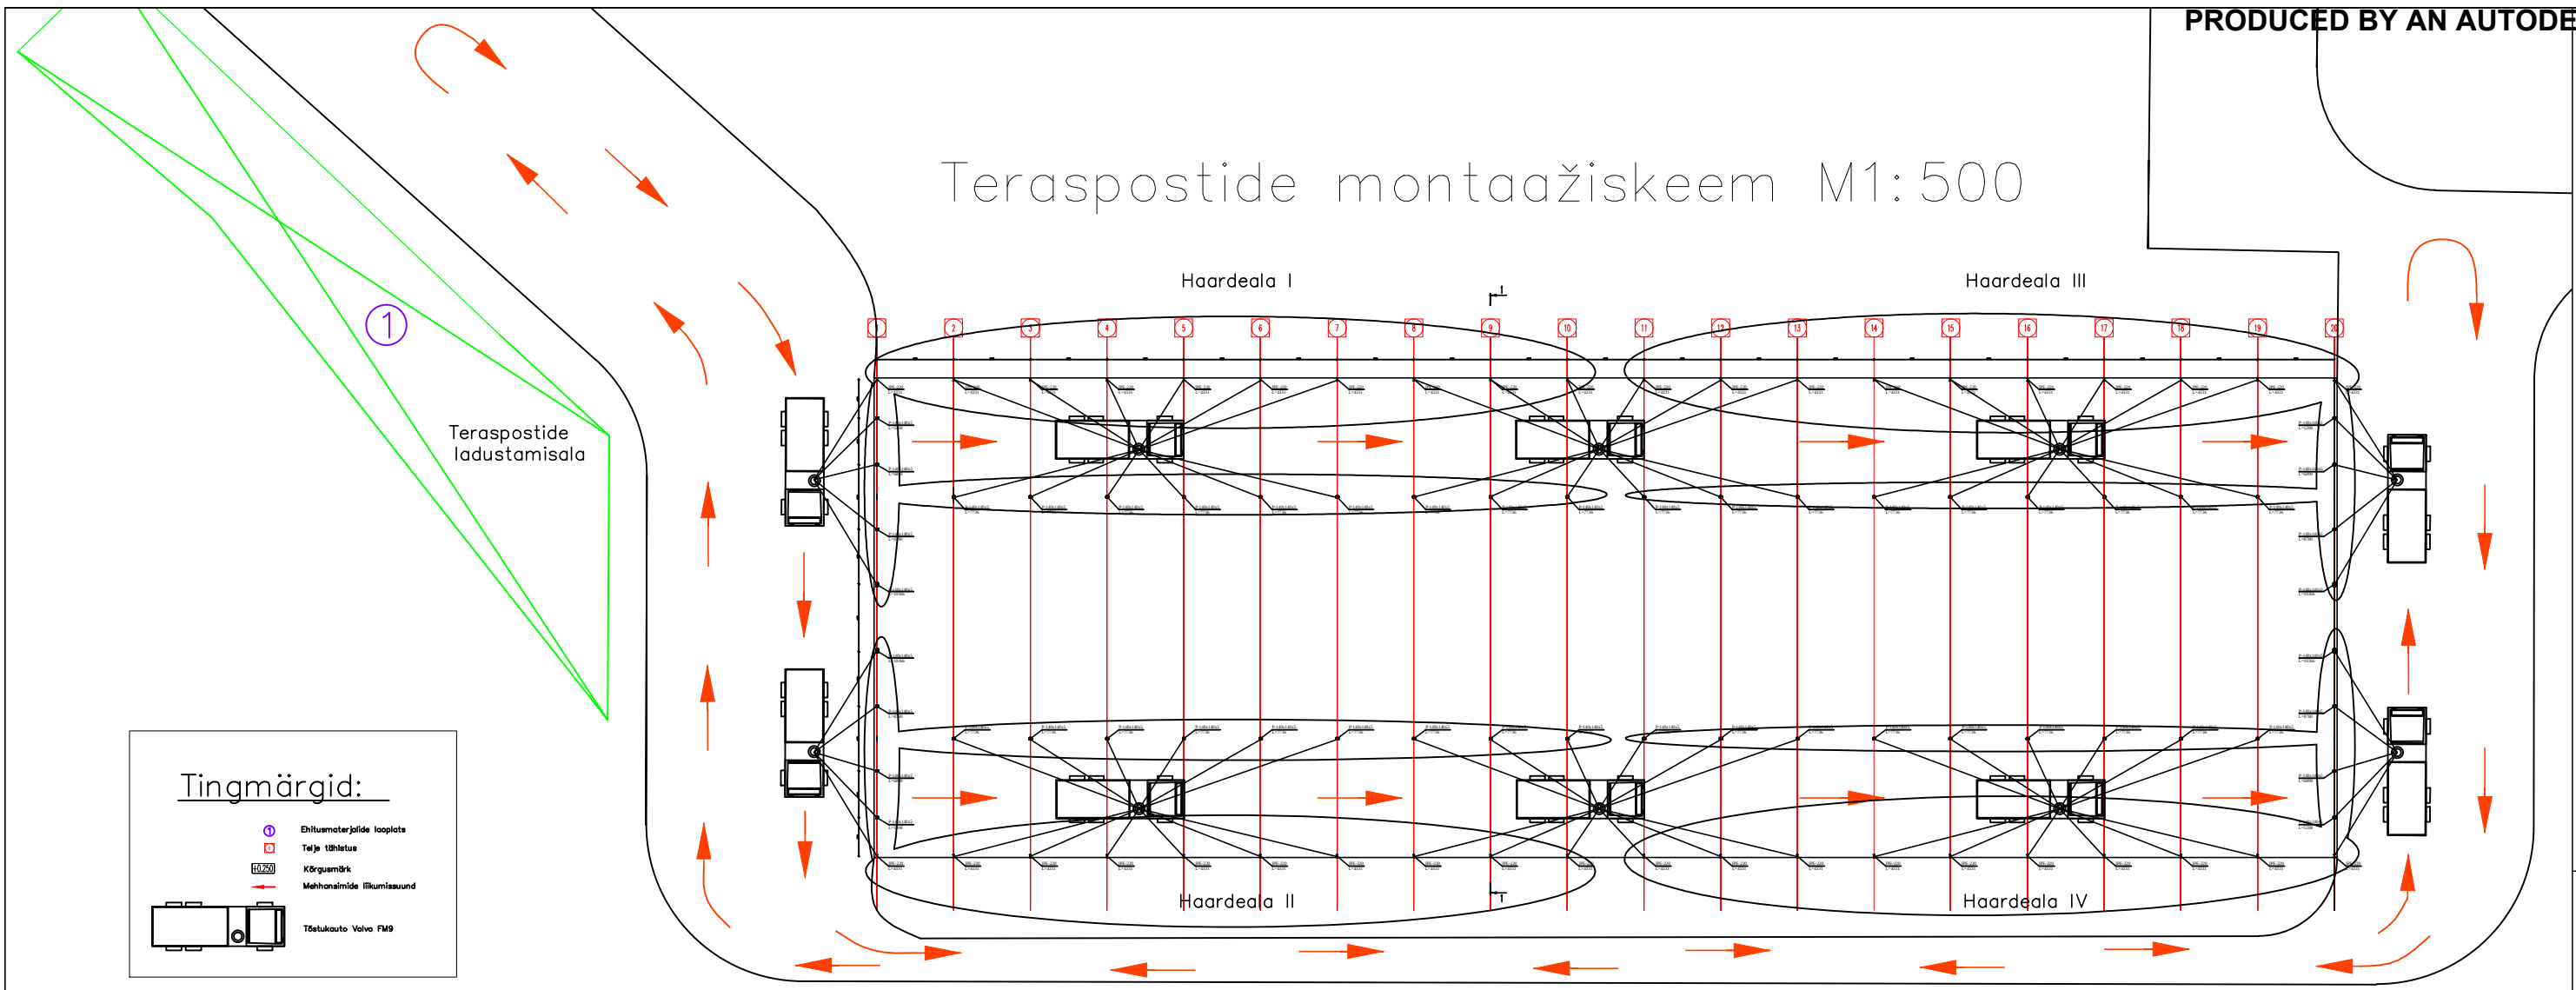



Tingimärgid:


LÕPUTÖÖ				
Objekt:	Aaspere Agro OÜ farmikompleks	Staad	Leht	Lehti
		DP	3	5
Joonis:	Montaažitööde tehnoloogiakaart	Tallinna Tehnikakõrgkool		
		KEI- 82		
Koostas	Joosep Nõupuu 23.02			
Juhendas	A.Alt			