




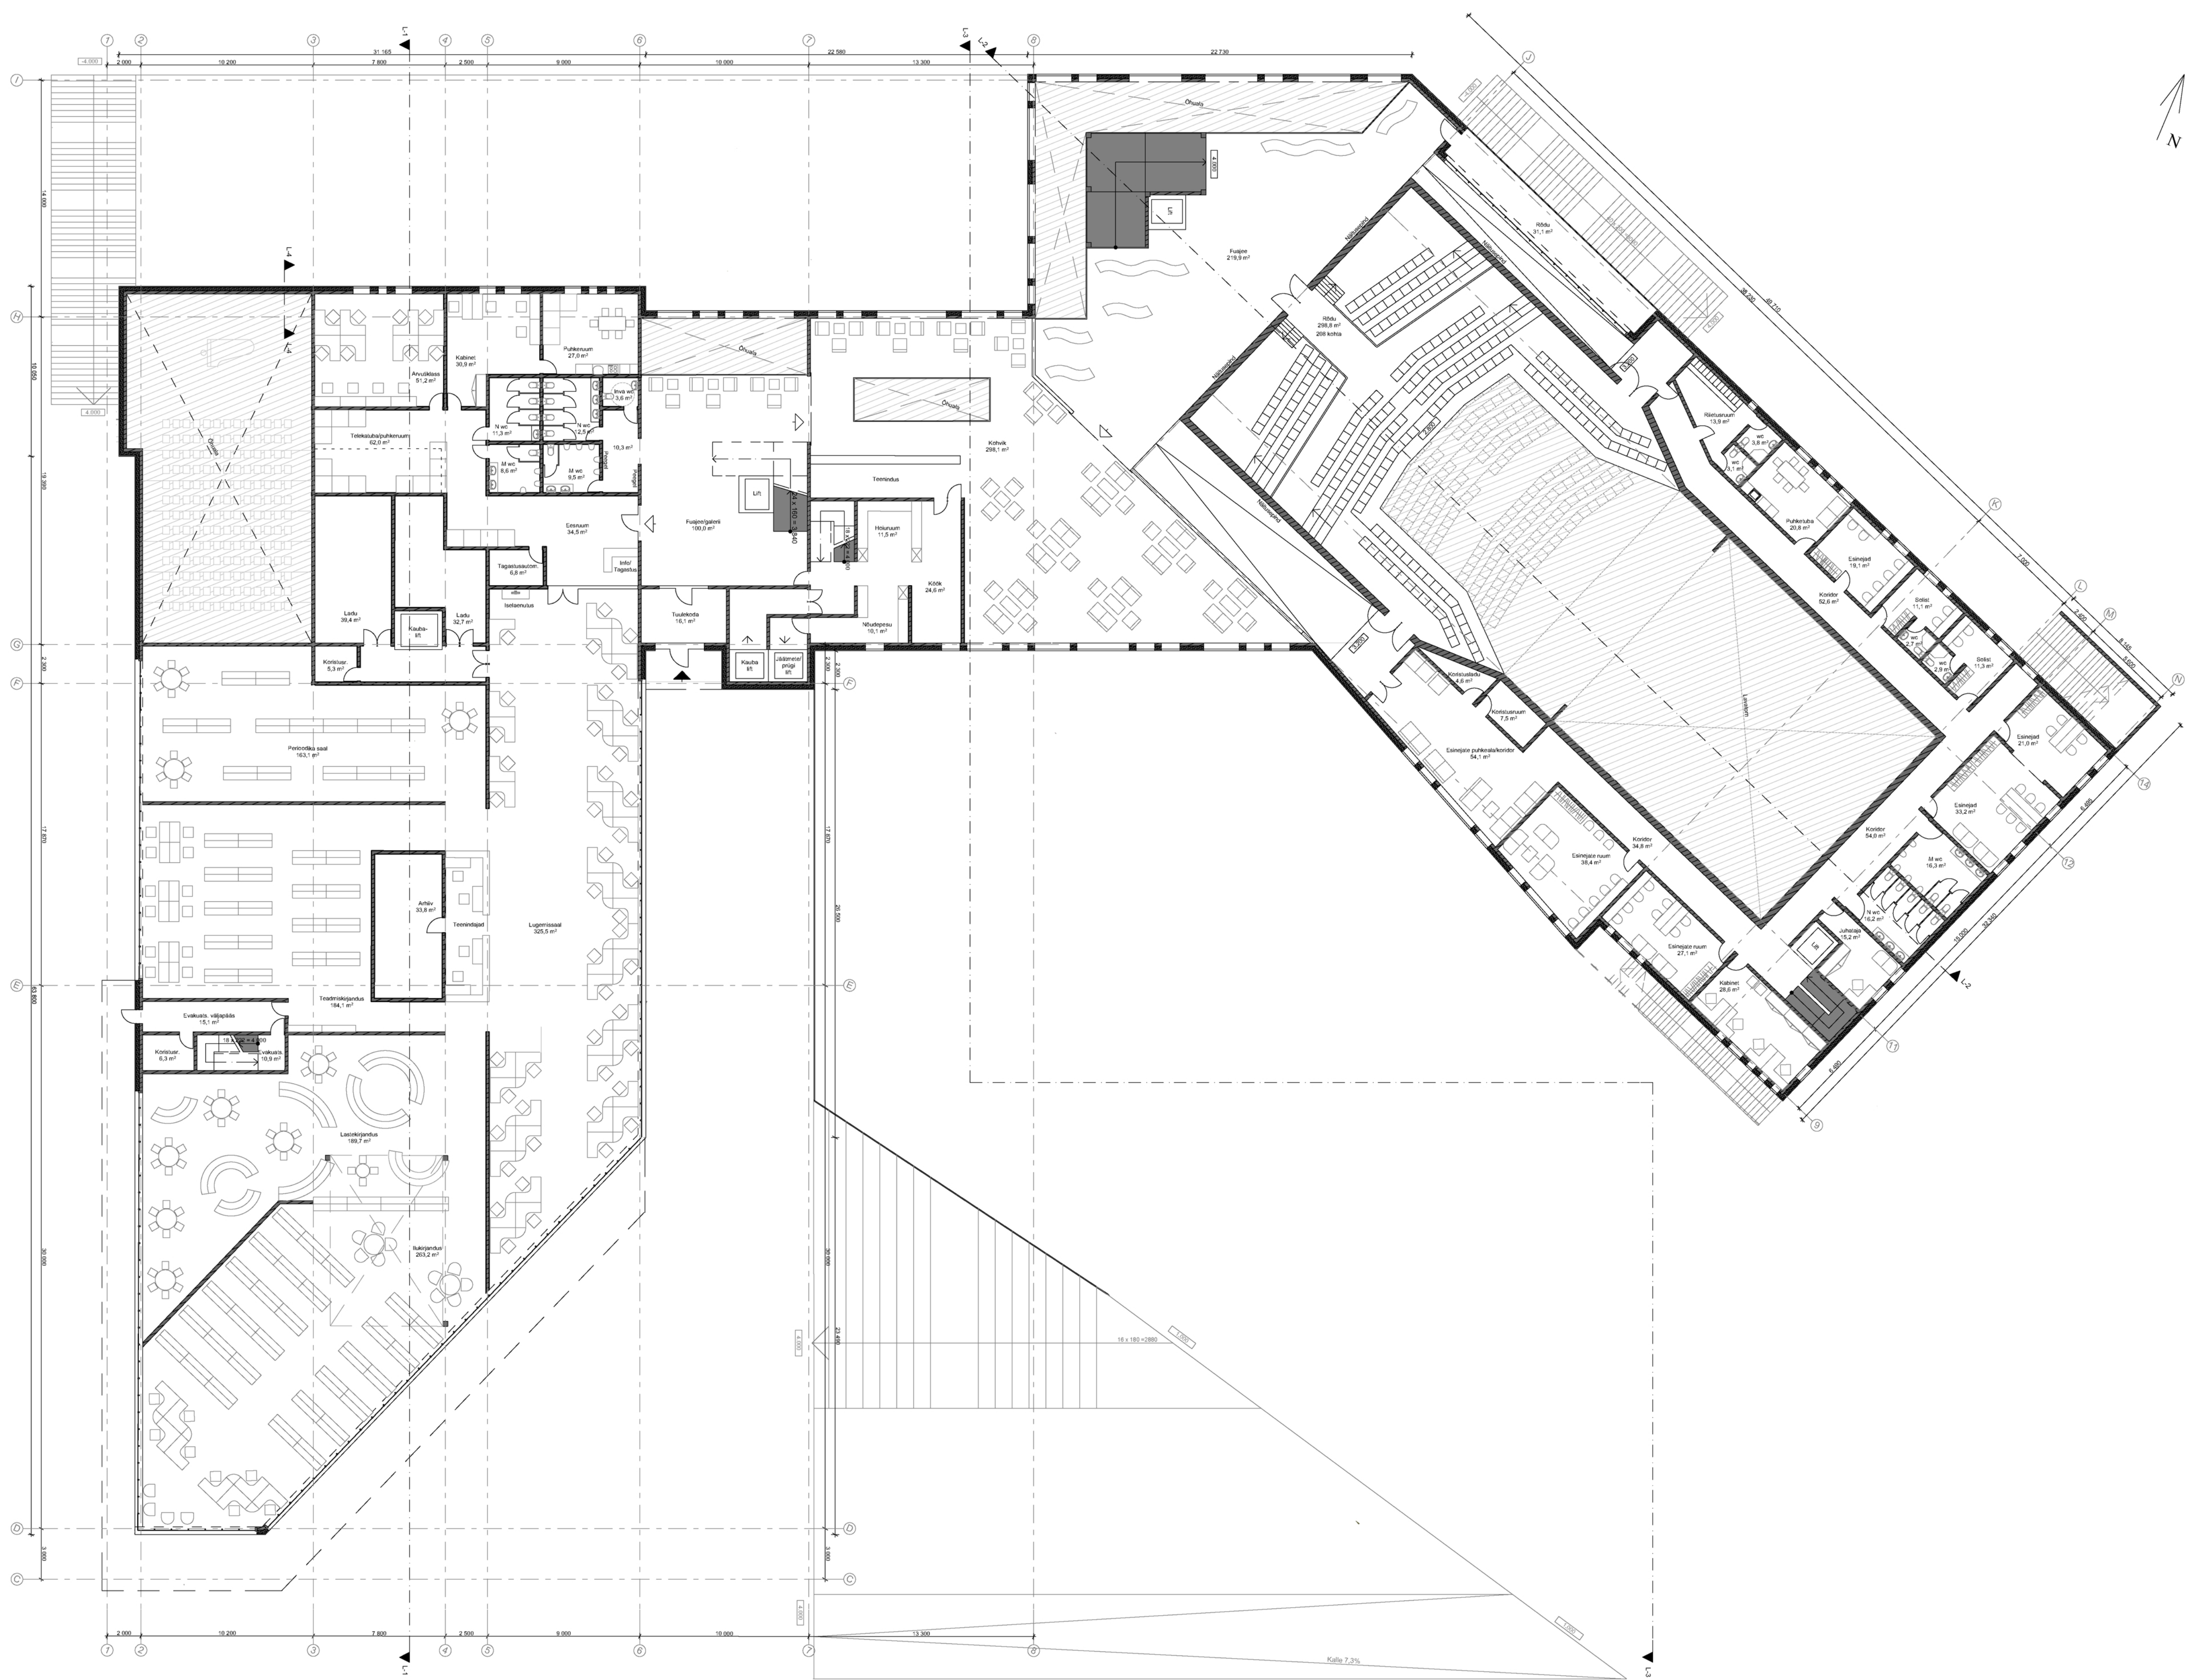

2. Korruse plaan M 1:200

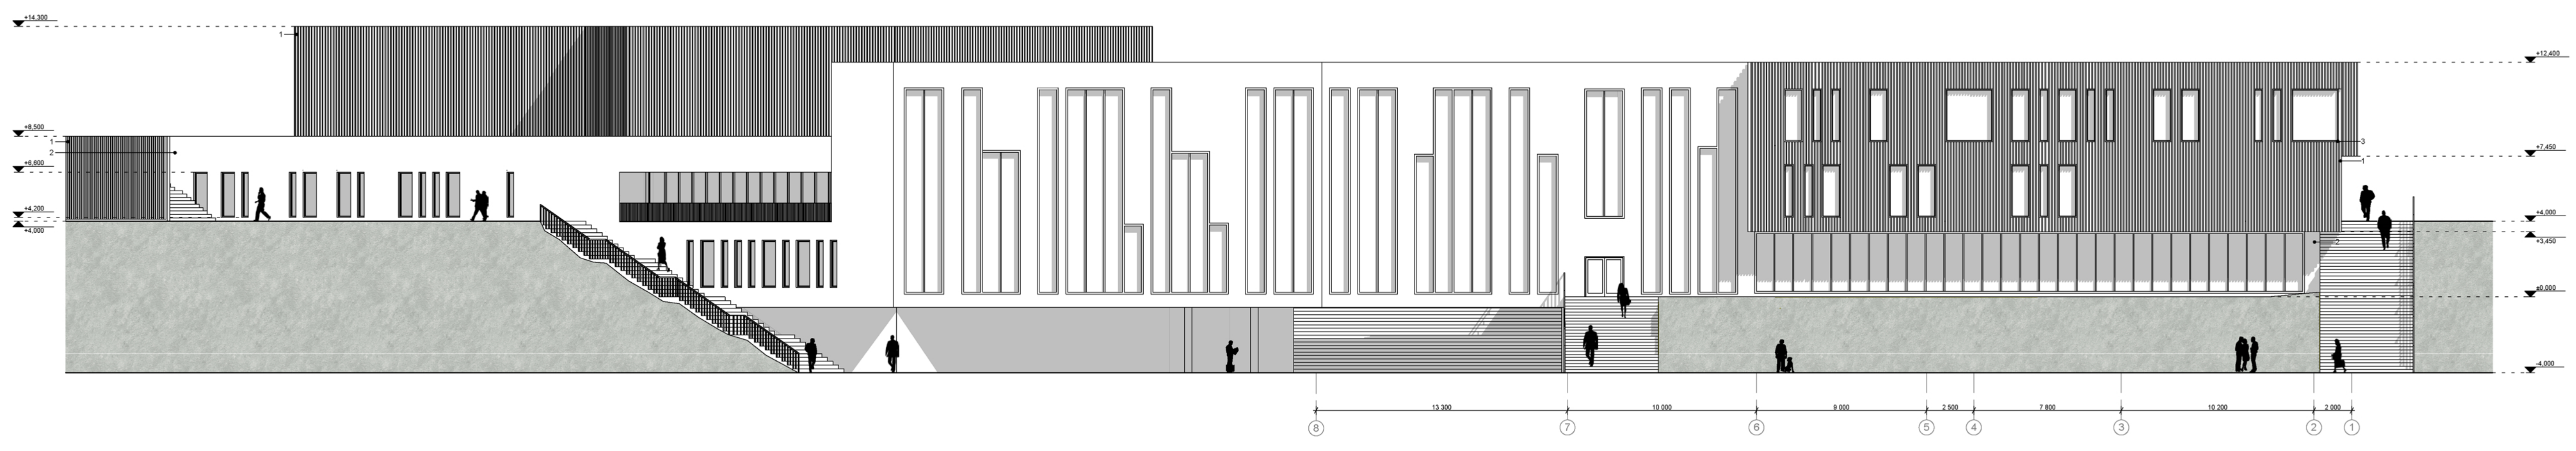


VAADE MERELT M 1:200

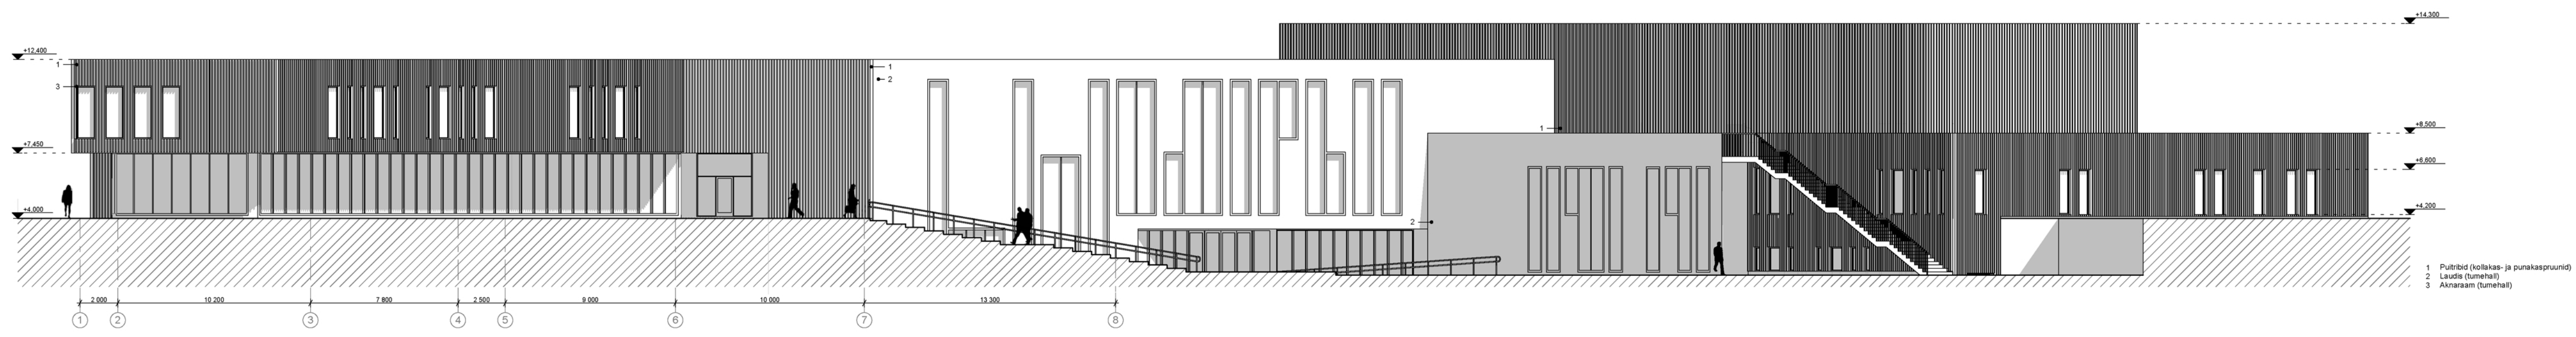

VAADE SISEHOOVIST M 1:200



VAADE MEREPÖÖLSEST KÜLIST

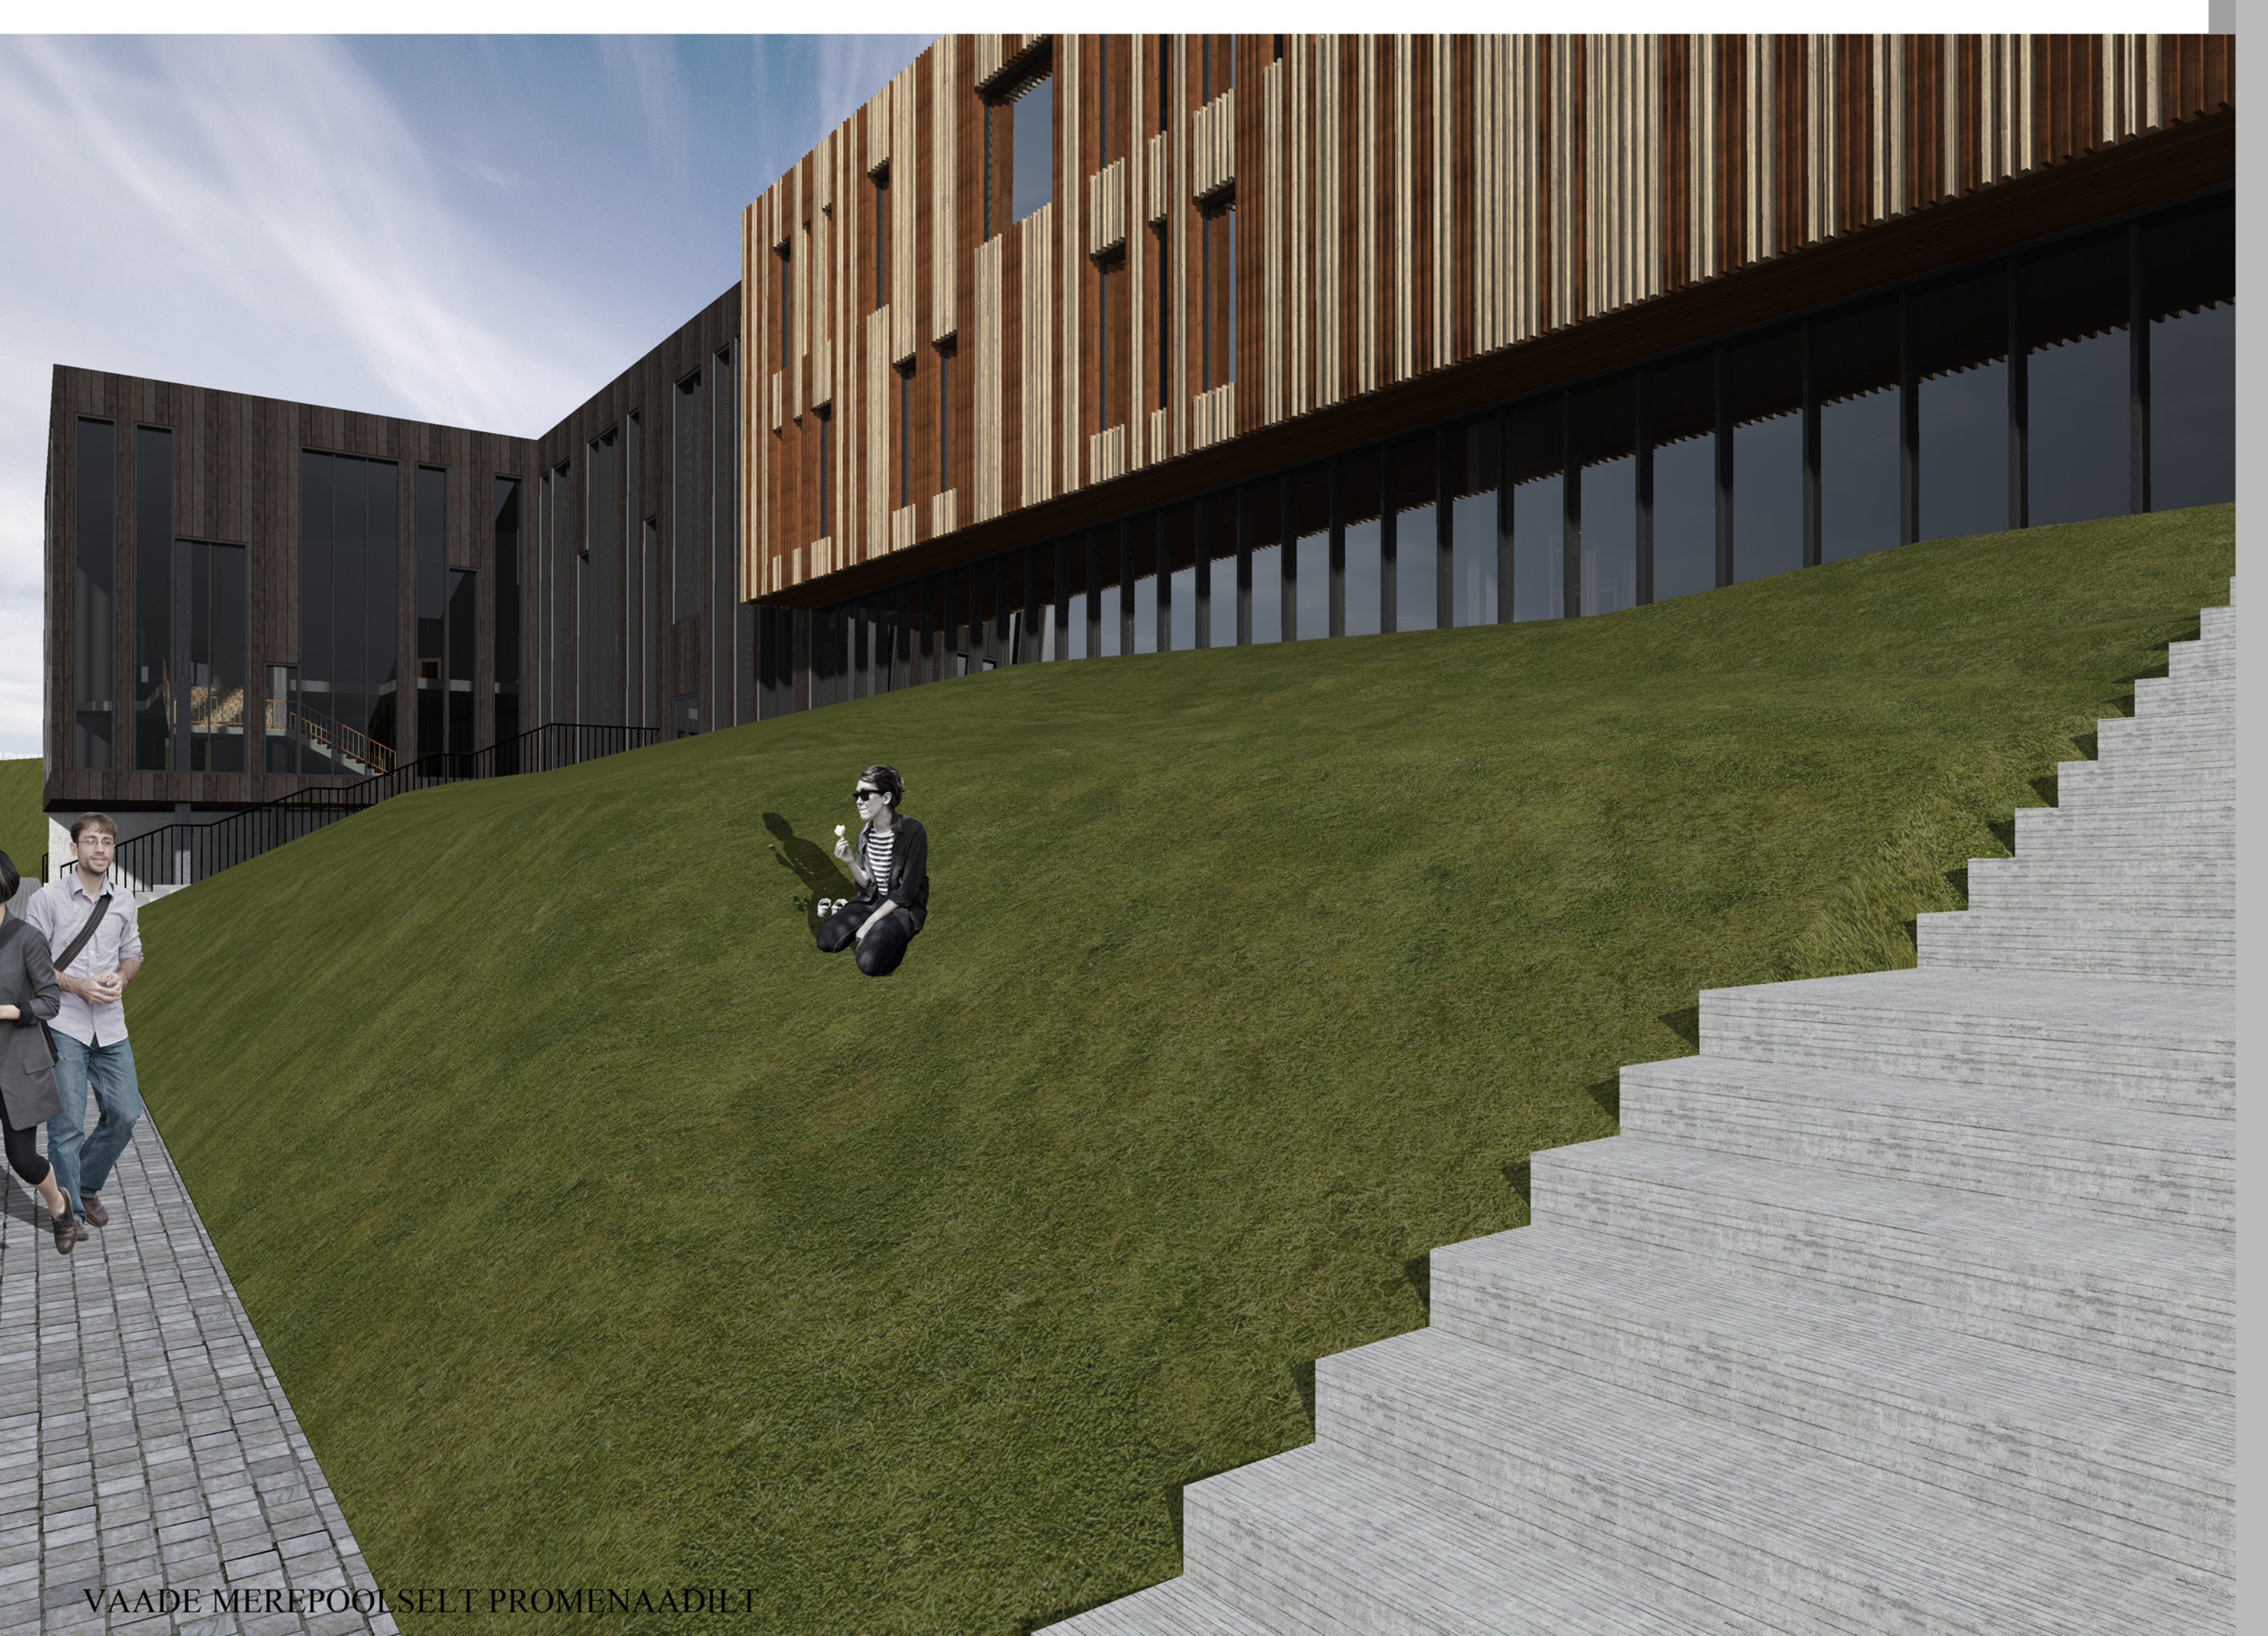

VAADE MEREPÖÖLSELT PROMENAADILT