


This document and its contents are the property of E-Profil and must not be copied, reproduced or disclosed to any third party without prior written permission. Contravention will be prosecuted.

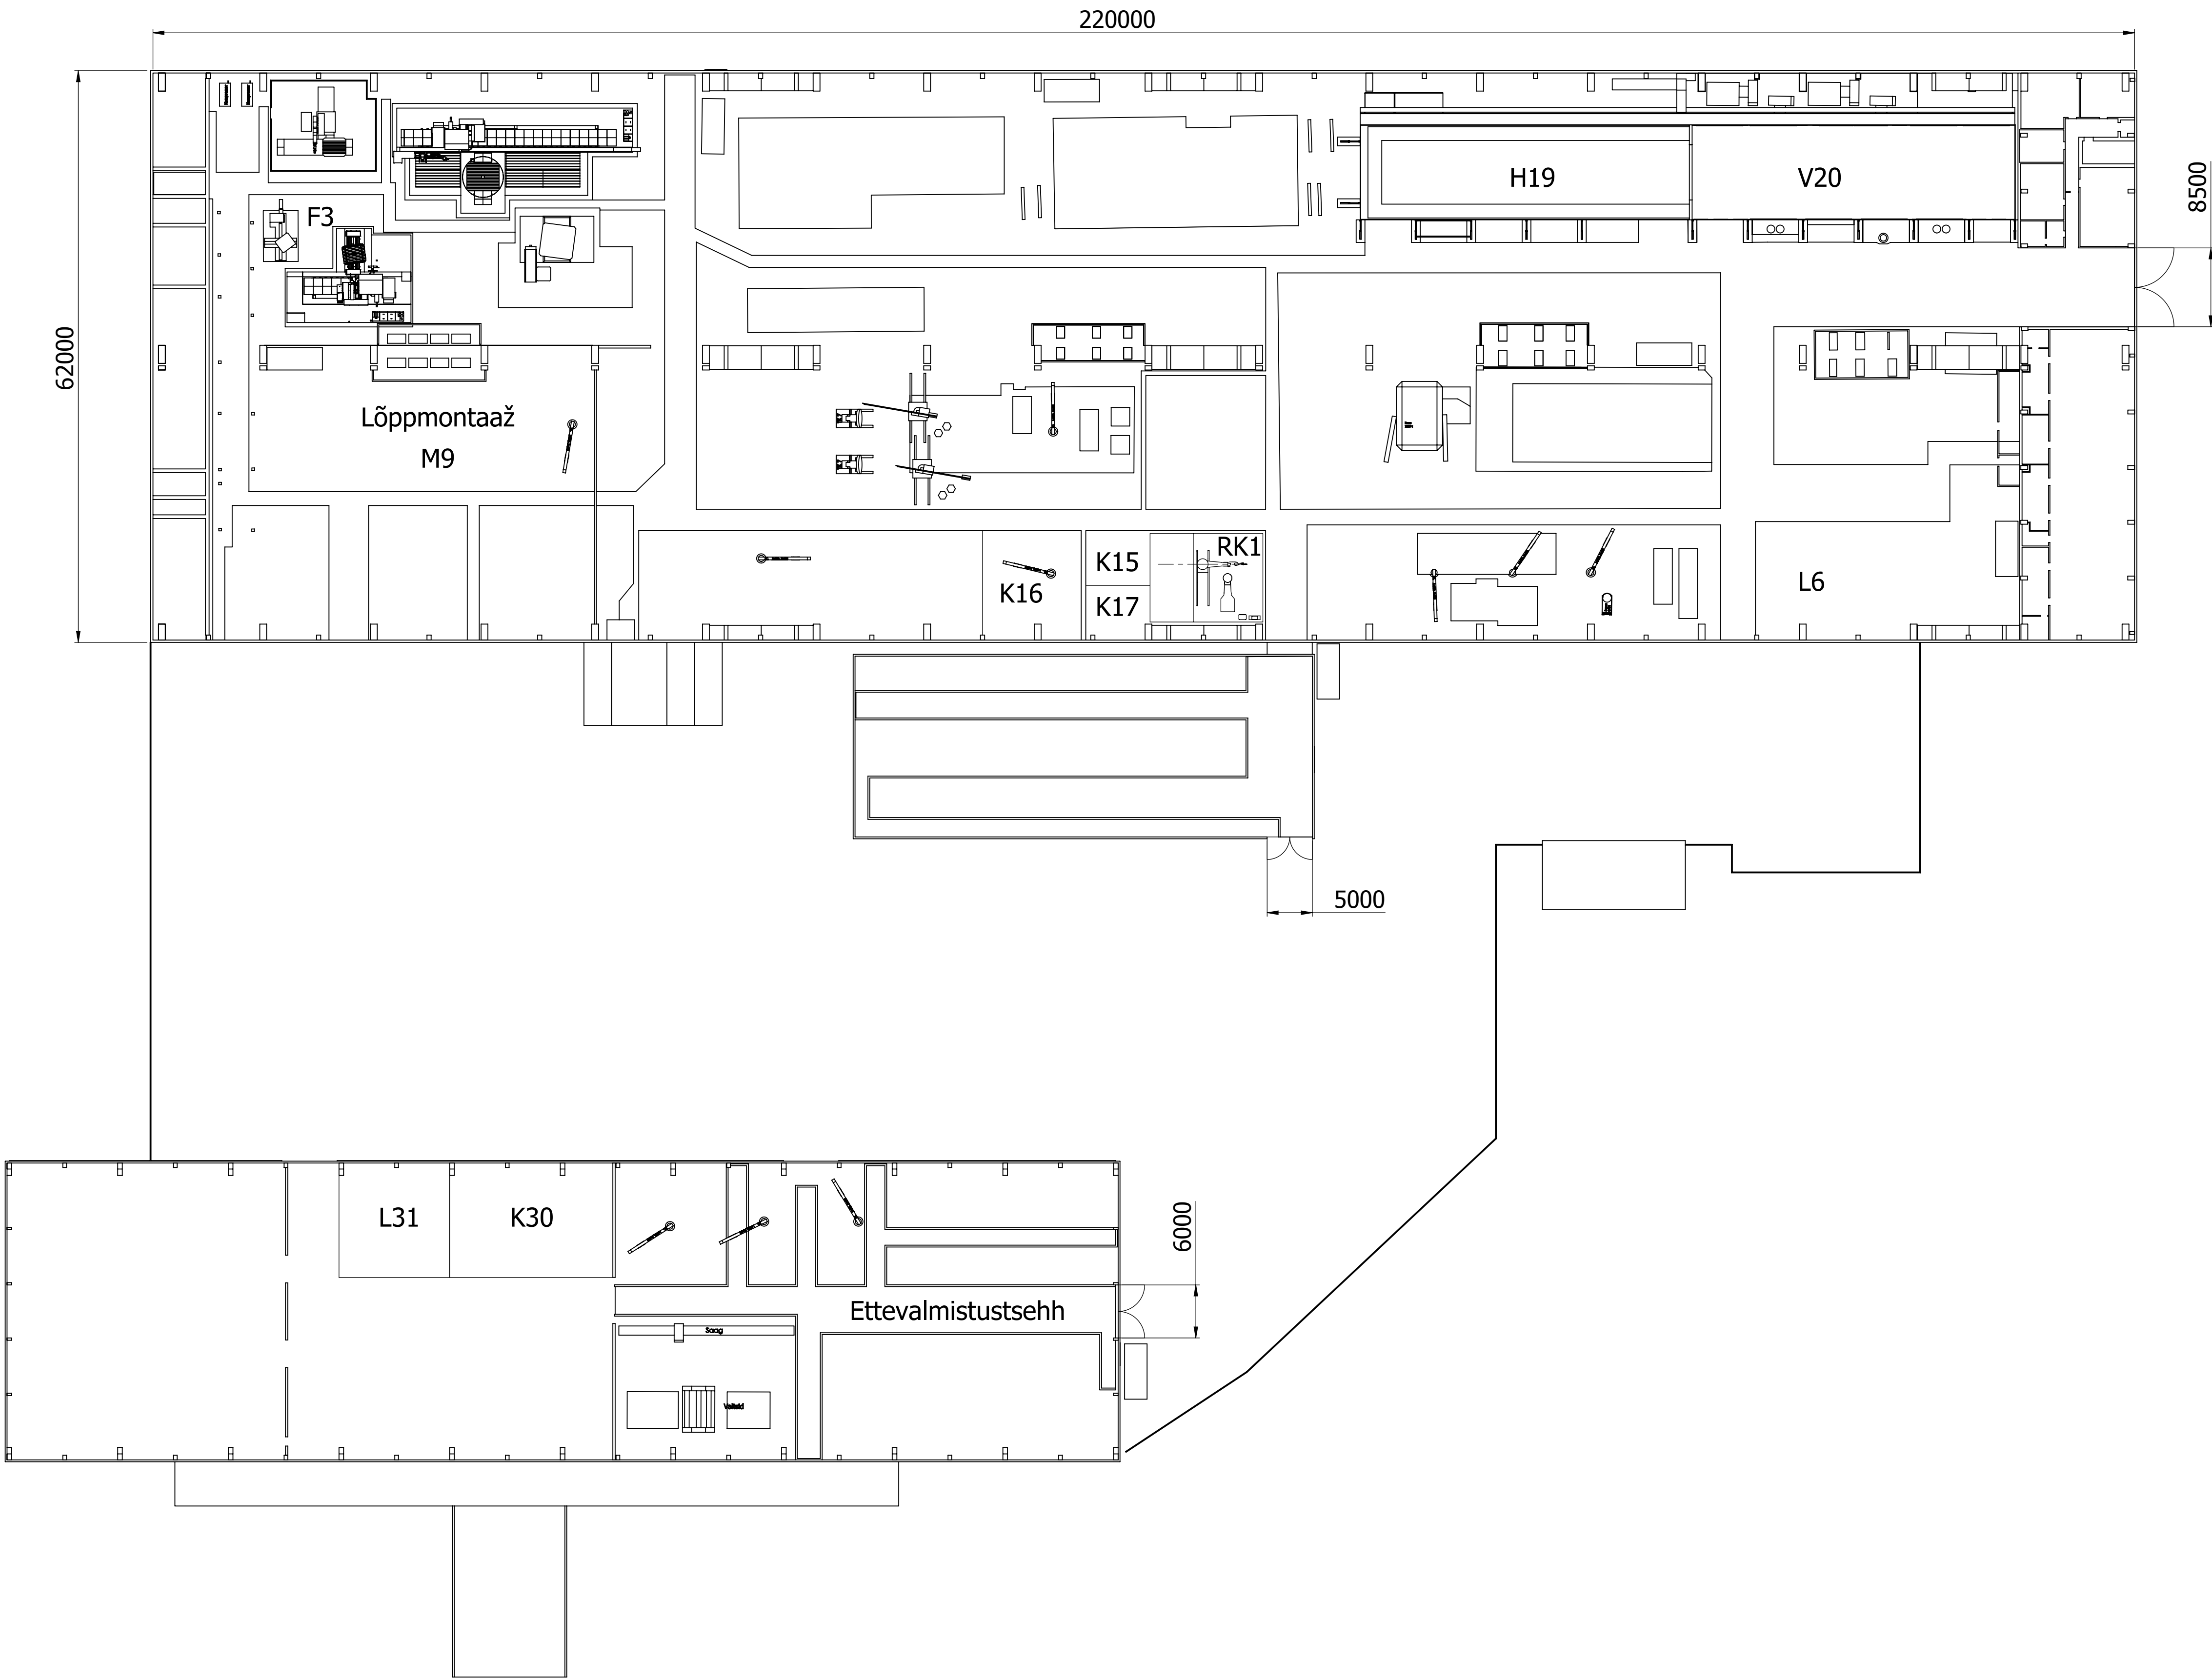

Ruumide eksplikatsioon		
Tähis	Ruumi nimetus	Ruumi pindala, m ²
EV7	Ettevalmistustsehh	1 760
K15	Lukksepa töökoht	40
K16	Lukksepa töökoht	110
K17	Lukksepa töökoht	40
RK1	Robotkeevitus	119
F3	Sisetreipink	130
H19	Haavelduskamber	350
V20	Värvikamber	350
L6	Puhver	260
K31	Lukksepa töökoht	198
L31	Ladu	132
M9	Lõppmontaaž	1 152

Teostas	P.Pihlakas	Nimetus:	Faili nimetus:
Kontrollis	J-E Säarak	AS E-Profil tootmise plaan	AP-002
Kinnitas	M. Pakkin	robotkeevitamise kasutuselevõtmisega	
TKK KMI 81		Leht:	Formaat
		1	A1
		Joonise liik, mõõtkava	
		Plaan	1:400