



KALENDERGRAAFIK

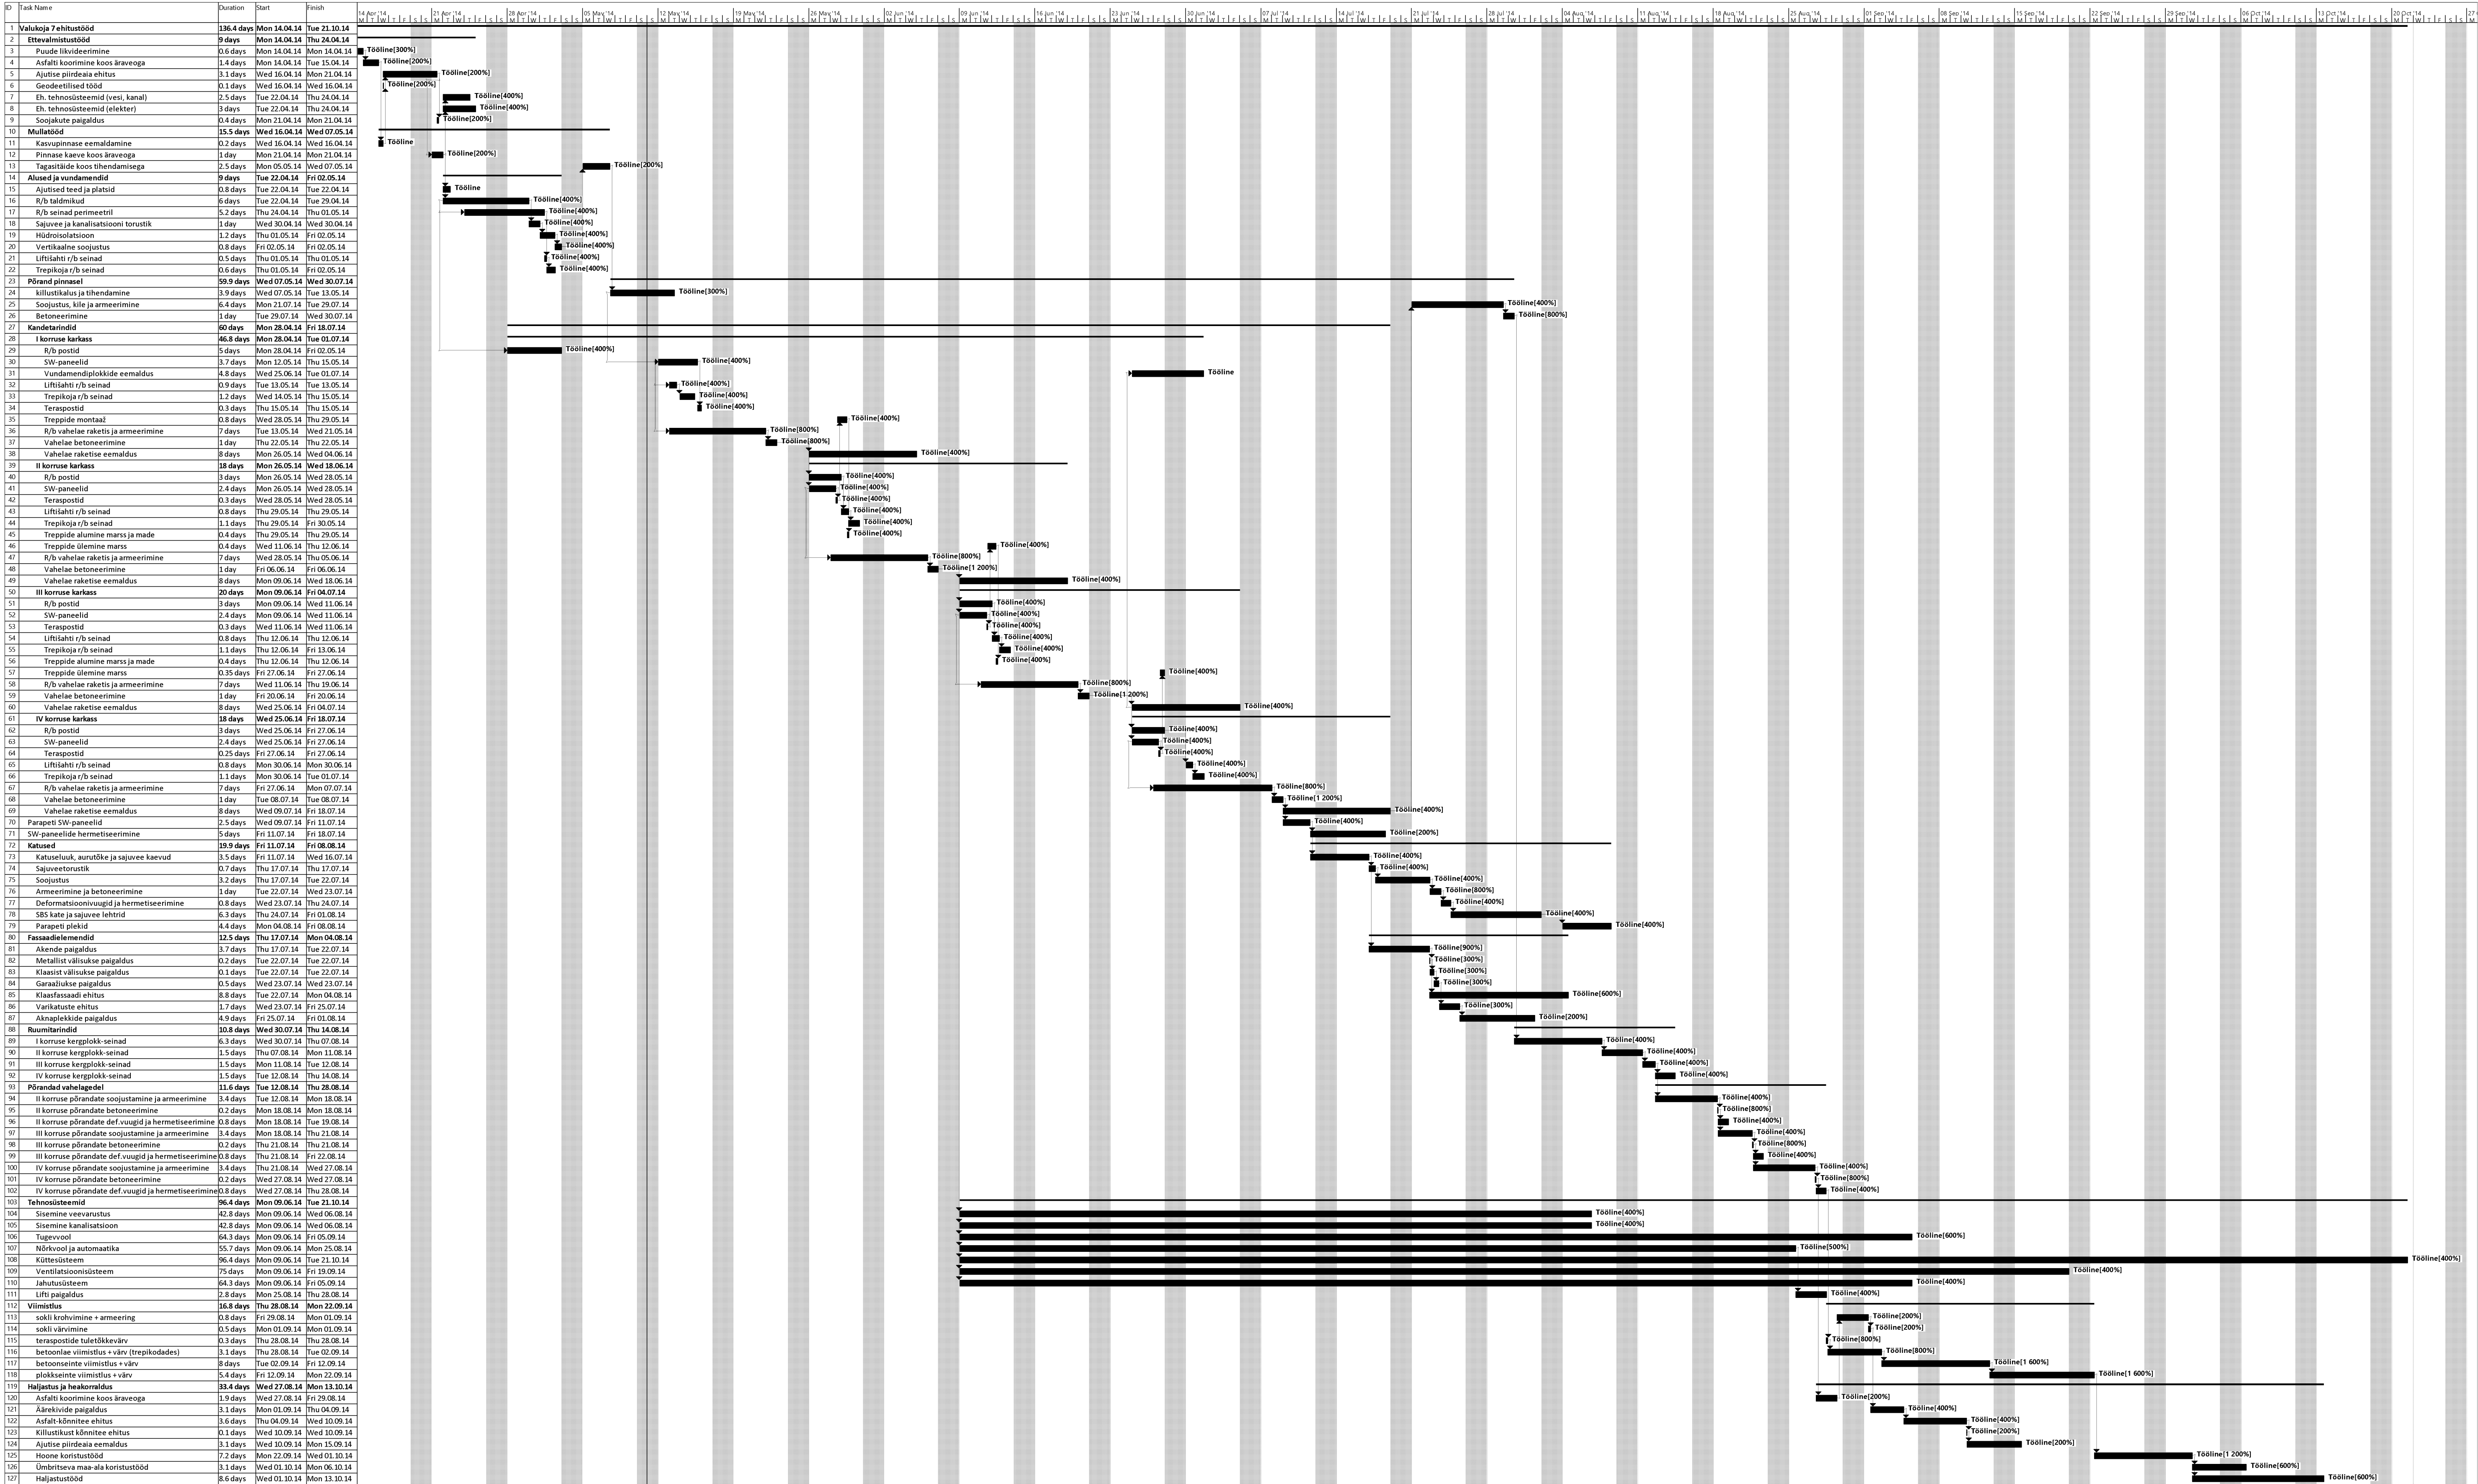

TÖÖJÕU VAJADUSE GRAAFIK

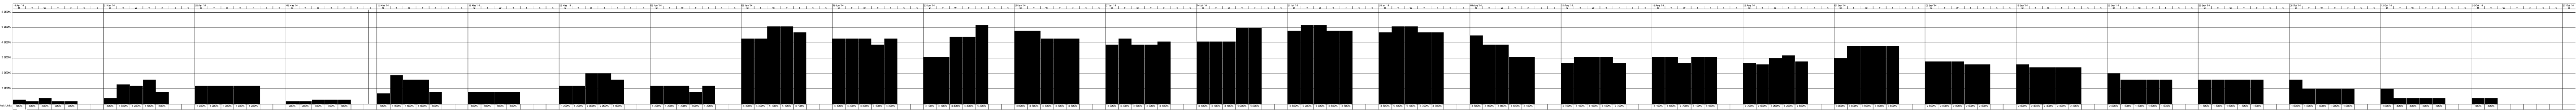

LÕPUTÖÖ			
Objekt:		Staad.	Leht
Valukoja tn 7 büroohoone		TP	1
Joonis:		5	
Koostas		TALLINNA TEHNIAKAKÕRGOOL	
Juhendaja		KEI 91/101	
Enn Tammaru			