


EHTUSPLATSI ÜLDPLAAN

M1:250


LISA 4

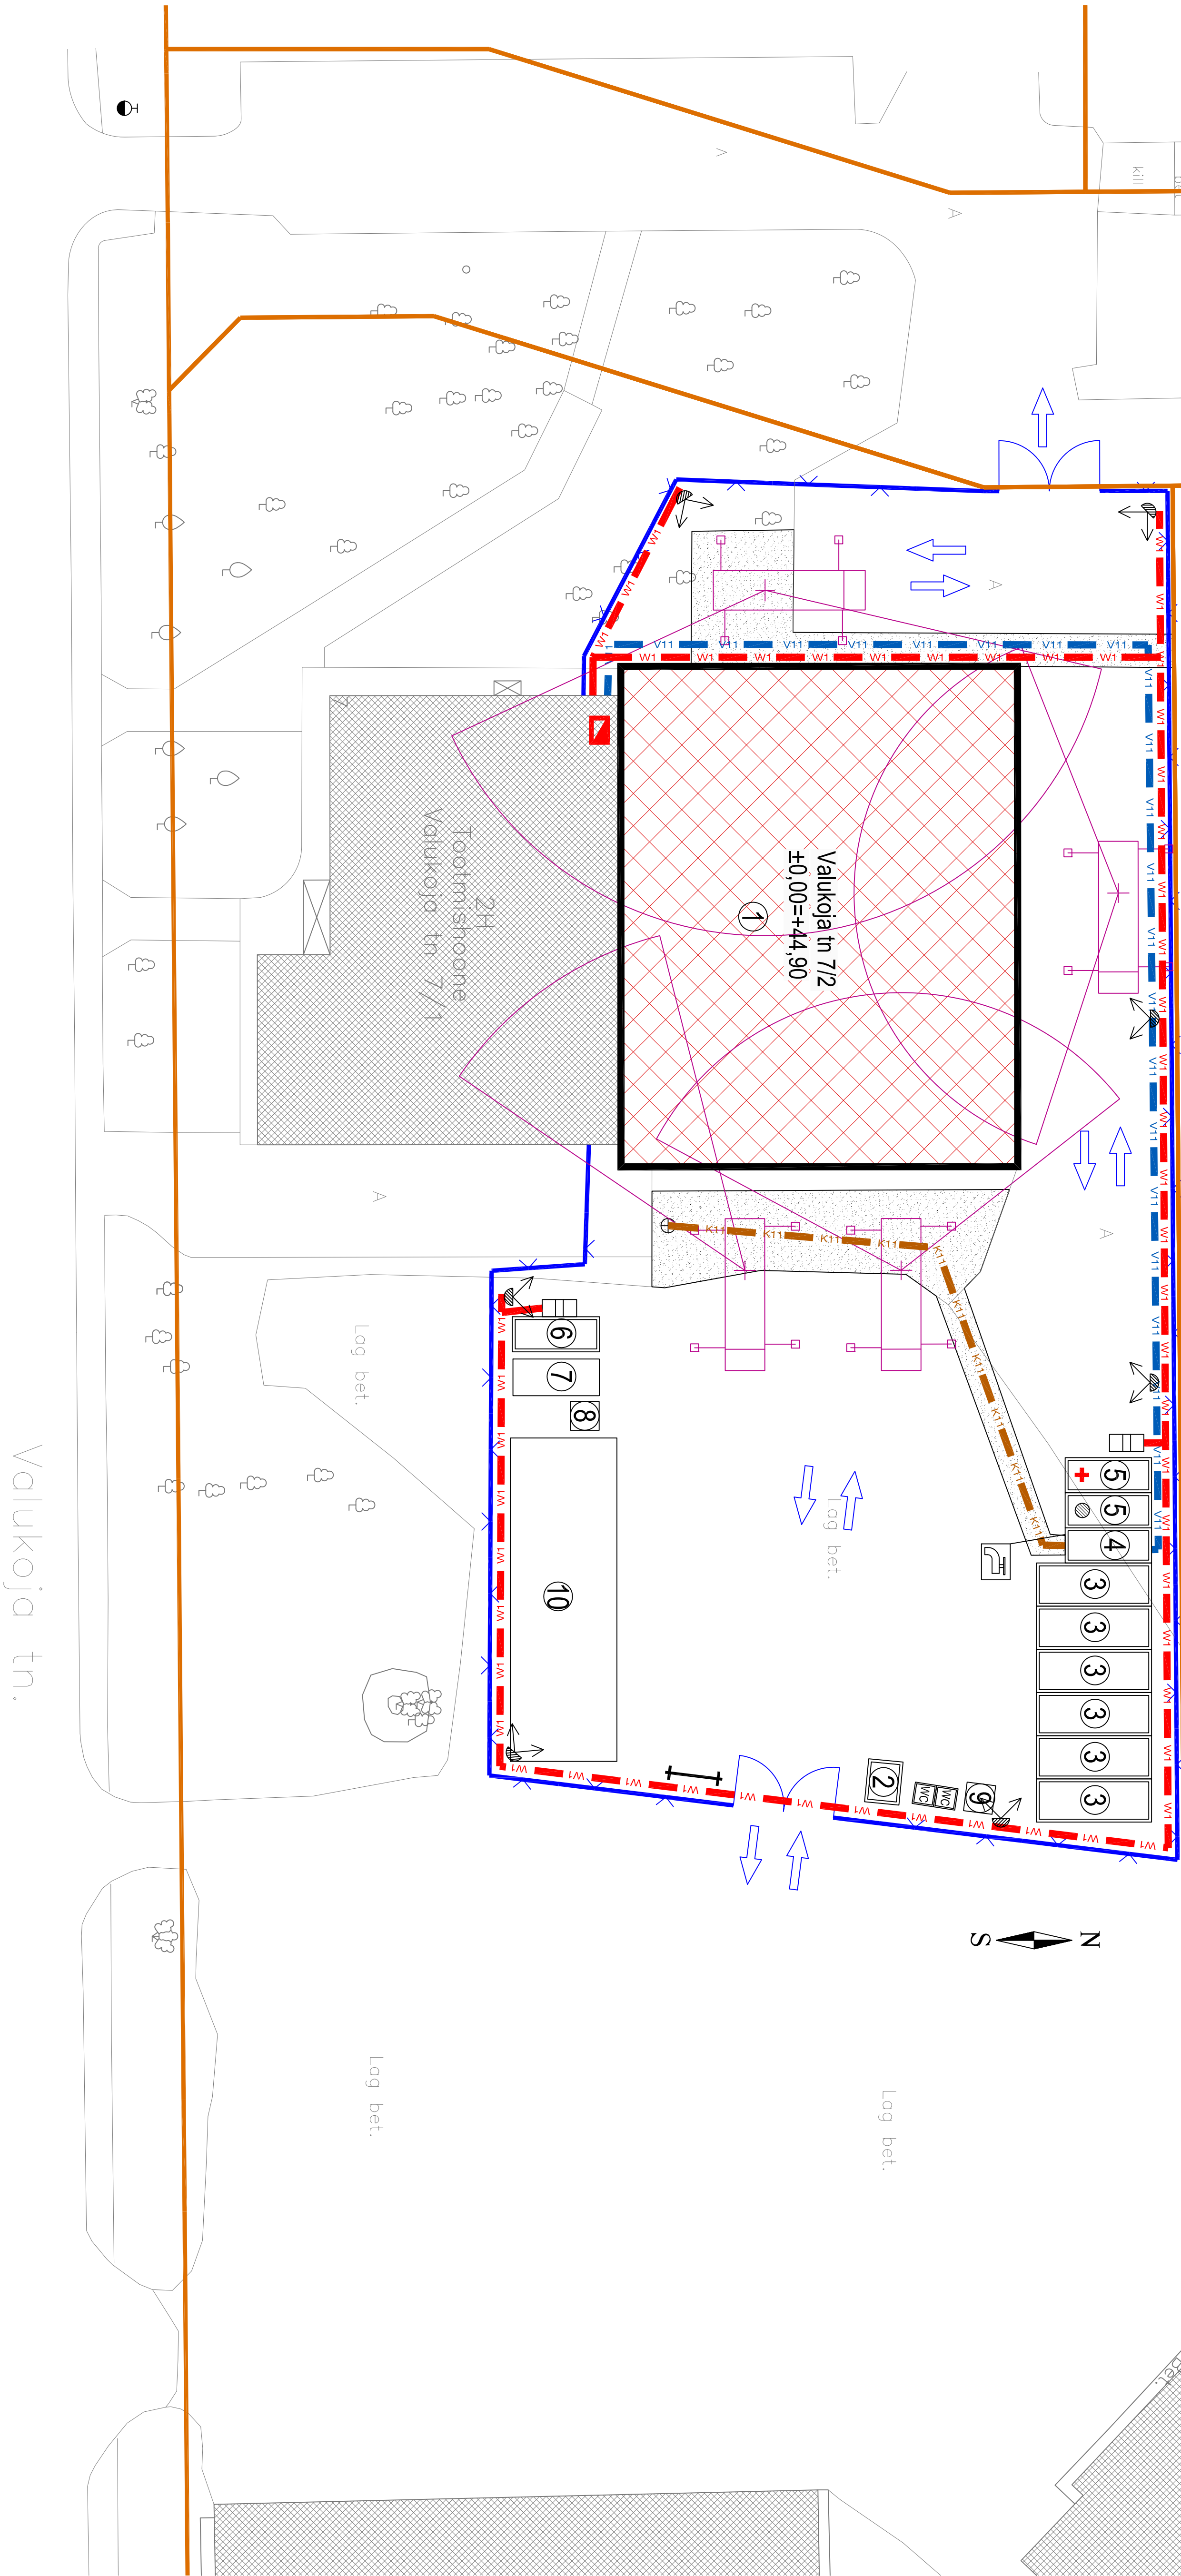

TINGMÄRGID

- 1 Ehitatav hoone
- 2 Valvuri soojak
- 3 Ehitussoojak
- 4 Sanitaarsoojak
- 5 Kontorisoojak
- 6 Laokonteiner
- 7 Eritusjäätmete konteiner
- 8 Ohtlike jäätmete konteiner
- 9 Olmejäätmete konteiner
- 10 Lahiline laoplatz

- Valikämbla
- Ajutine piirdeed
- Objekti infoahvel
- Ajutsed teed

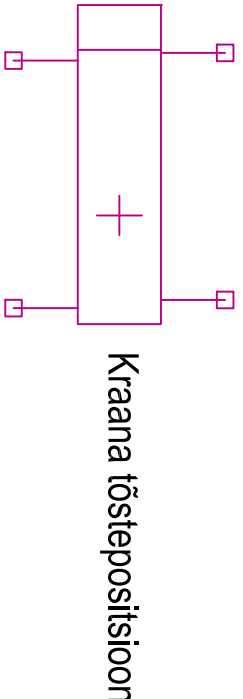

Masinatööstuse ettevalmistus

- Esmabi
- Tulekustuti
- Tuletoetust
- Objekti välisvalgustus
- Elektri ilmutuskilp
- Elektri ajutine harukilp
- Veekraan
- Ajutine elektrikaabel
- Ajutine veetoru
- Ajutine kanalisatsioonitoru

LÕPUTÖÖ			
		Objekt:	
		Valukoja tn 7 büroohoone	
		Ettevalmistus	
		Ehitusplatsi üldplaan	
Koostas	Valter Rõõmard		
Ülevandaja	Erm Tammanu		
		Staad.	Leht
		TP	2
			5
		TALLINNA TEHNILISE KÕRVALDUSE KESKUS	
		KEI 31/101	