



MASINATE POSITSIOONID MONTAAŽITÖÖDEL (1:500)

1. Vahelaepaneelide montaaž

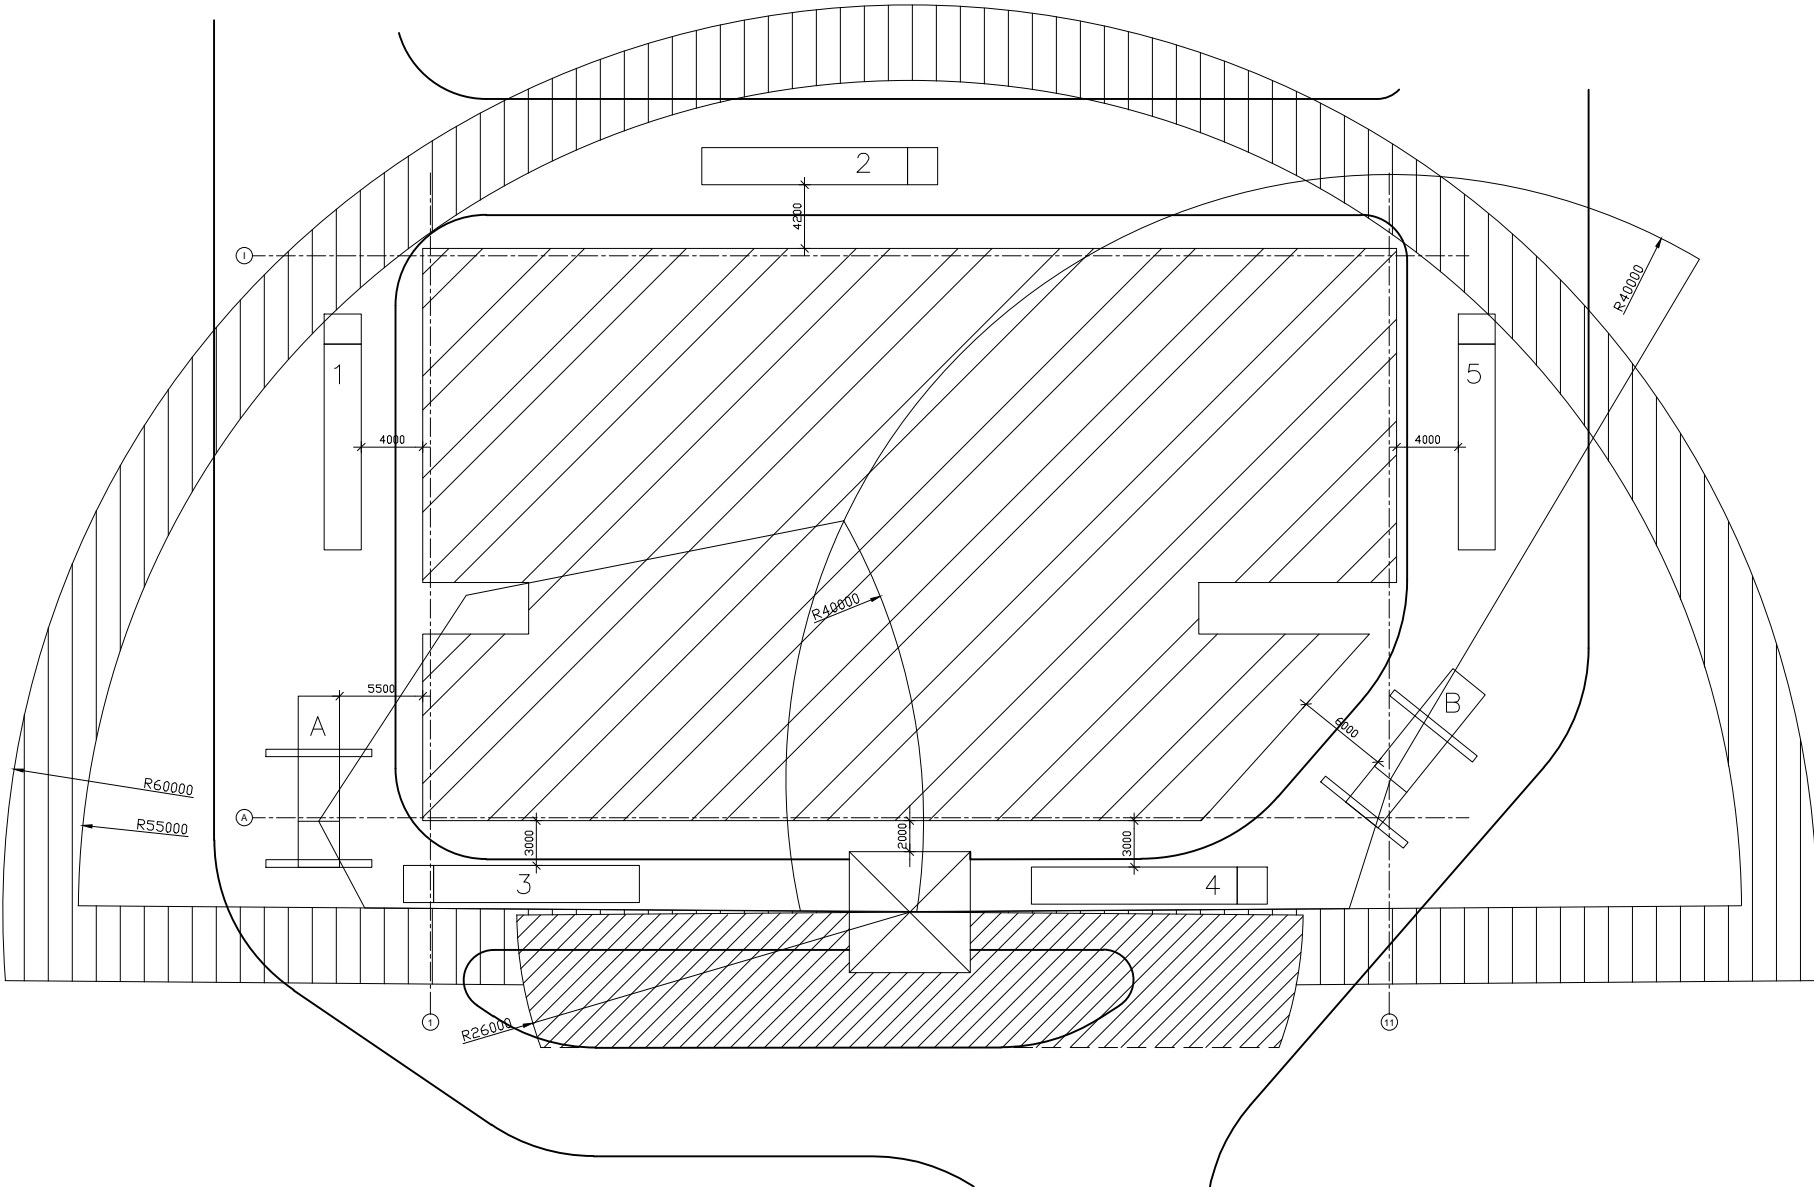

2. Terastalade ja raudbetoonpostide montaaž

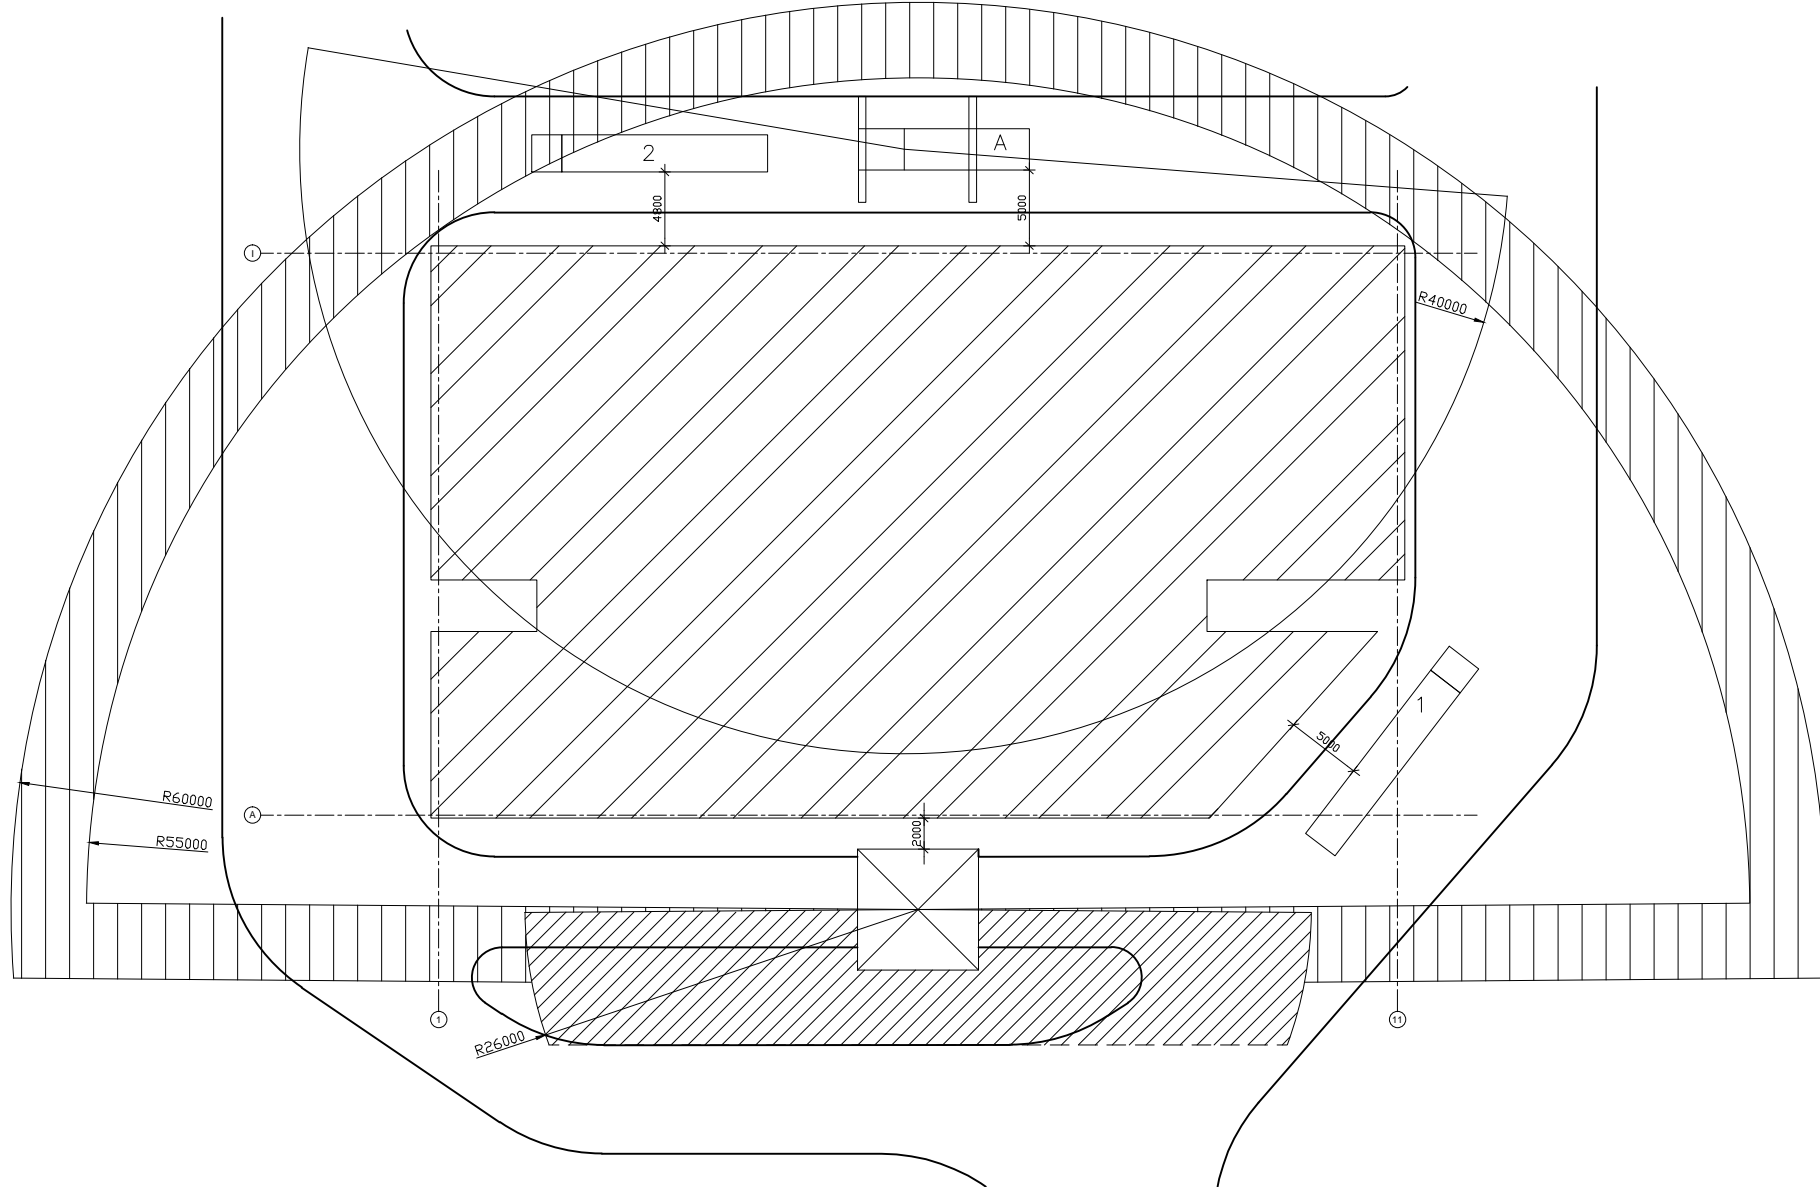

3. Seinte ja trepikojade elementide montaaž

