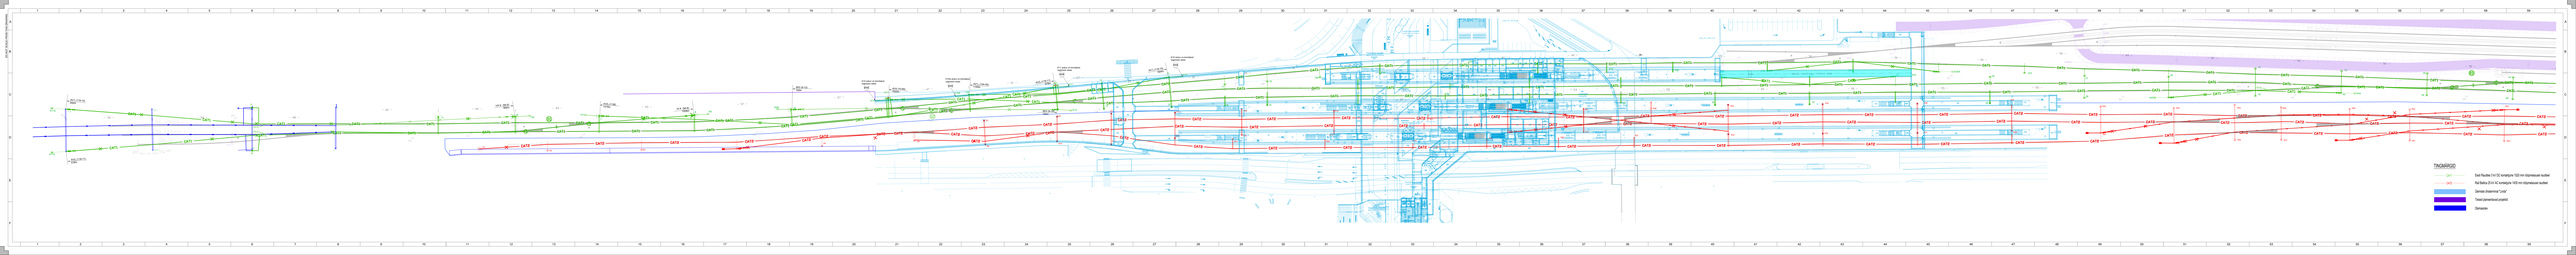

UP 3196_PP_AR-5-108 3196_PP_AR-5-107 3196_PP_AR-5-103 3196_PP_AR-5-103 Terminali lõuna sissepääs South Terminal Entrance Tunneli lõuna sissepääs South Underpass Entrance Tunneli põhja sissepääs North Underpass Entrance 149 112 147 107 145 102 113 114 108 109 103 104 101 106 144 146 111 148 134 115 105 110 150 131 127 123 132 133 128 129 124 125 122 126 130 Kohalikud rongid - Platvorm 5 Local Trains - Platform 5 Platvorm 3 Platform 3 Platvorm 1 Platform 1 Piletimasin Ticket Machine EI120

EI120

EI90 EI120

EI120 FFL+ 45.48 158 142 157 159 160 161 156 155 154 FFL+ 45.52 FFL+ 45.53 FFL+ 45.32 FFL+ 45.30

El.shaft El.shaft El.shaft El.shaft HVAC/Sewerage HVAC/Sewerage HVAC/Sewerage EI60,S200 EI90

E45

E45 EI90

E45

E45 EI90

E45

E45 E60 E60 Platvorm 2 Platform 2 Platvorm 4 Platform 4 Kohalikud rongid - Platvorm 6 Local Trains - Platform 6 078 038 030 029 039 028 027 026 025 024 023 079 080 081

5.0% FFL+ 42.50EI60, Sa EI60,S200

EI60, S200 FFL+ 42.85 720 721 42 m² 722 723 724 725 726 RB km zero - 38 - R2 R3 R4 R5 R6 R7R8 R9R10 R11R12 R13 R14 R15 R16 R18 R19 R17 R20 R23 R26 R24 R25 R27 R28 R29 R31 R30 R32 R33 R34 R35 R36 R37 R38R39 R40 R41 R21 R42 R43 R46 R47 R48 R49 R50 R51 R52R53 R44 R45 R1 VIII K (95-6) 950m SP2 (9-12) 155m 6 7 8 9 10 10A 11 12 14 1516 17 18 1920 19A 21 21A 23 23A 2525A 27A 27 22 24 26 28 30 32 34 36 35 33 35A 31A 33A 29 29A 31 37A 3738 3940 4142 43 44 45 46 47 48 5 13 AB S01 S11 K12 K8 K6 K119 K118 K9A AV11 (119-15) 644mAV21 (118-11) 578m SP2 (9-12) 155m AV12 (10A-55) 1100m IX K (94-8) 1058m K40 K44 AV11 (119-15) 644m AV4 (10-69) 1520m K7 AV21 (118-11) 578m AV22 (7-56) 1315m K35A K33 K10A K11 K15 K10 K10A ankur on kinnitatud K10 ankur on kinnitatud tugimüüri sisse tugimüüri sisse K11 ankur on kinnitatud tugimüüri sisse K15 ankur on kinnitatud tugimüüri sisse

019 006 046 020a 018 010 075 065 064 071 047 Tunneli põhja sissepääs North Underpass Entrance Kohalikud rongid - Platvorm 5, 6 Local Trains - Platform 5, 6 Platvorm 3,4 Platform 3,4 Platvorm 1, 2 Platform 1, 2 Tunneli lõuna sissepääs South Underpass Entrance Piletimasin Ticket Machine Piletimasin Ticket Machine Kohalikud rongid - Platvorm 5, 6 Local Trains - Platform 5, 6 Laadimiskoht Loading Bay Platvorm 3,4 Platform 3,4 Platvorm 1, 2 Platform 1, 2 Tunnel Underpass 068 070 074 026 038 030 027 025 044 045 004 003 005 069 072 073 054 055 056 057 059 060 061 062a 062b 011 002 036 035 066 076 007 077 049 013 067 048 012 043 081 080 079 051 052 053 058 Piletimasin Ticket Machine 008 009 062c063 082 083 084 085 087 501 089 500 502 090 503 504 506 091 510 508 600 511 512 515 088 092 093 094 095 601 602 505606 605 607 603 604 621 610 622 522 521 625 523 620 507 518519517 626 611 614 615 098 097 096 524 525 526 527 516 628 629 630 631 632 633 635 634 020b 020c 067 067 067 067 035 064 099 PÄÄSTEINFO 500 612 710 716 713 712 711 714 715 700 702 703 701 704 708 709 706705 707 718 719 717 509 514 513
M2 M4 M6 M8 A2 A4 A1 M12 M16 M18 AM7 AM8 AM9 BM2 BM4 AM2 BM1 KA4 KA2 KA1 1 2 3 4 5 6 7 8 9 10 11

DO NOT SCALE FROM THIS DRAWING BA C D E F BACDEF 1 2 3 4 5 6 7 8 9 10 12 13 14 15 16 17 18 11 12 13 14 15 16 17 18 19 19 20 21 22 23 24 25 26 27 28 29 20 21 22 23 24 25 26 27 28 29 30 31 32 33 34 35 36 37 38 39 30 31 32 33 34 35 36 37 38 39 40 41 42 43 44 45 46 47 48 49 40 41 42 43 44 45 46 47 48 49 50 51 52 53 54 55 56 57 58 59 50 51 52 53 54 55 56 57 58 59