


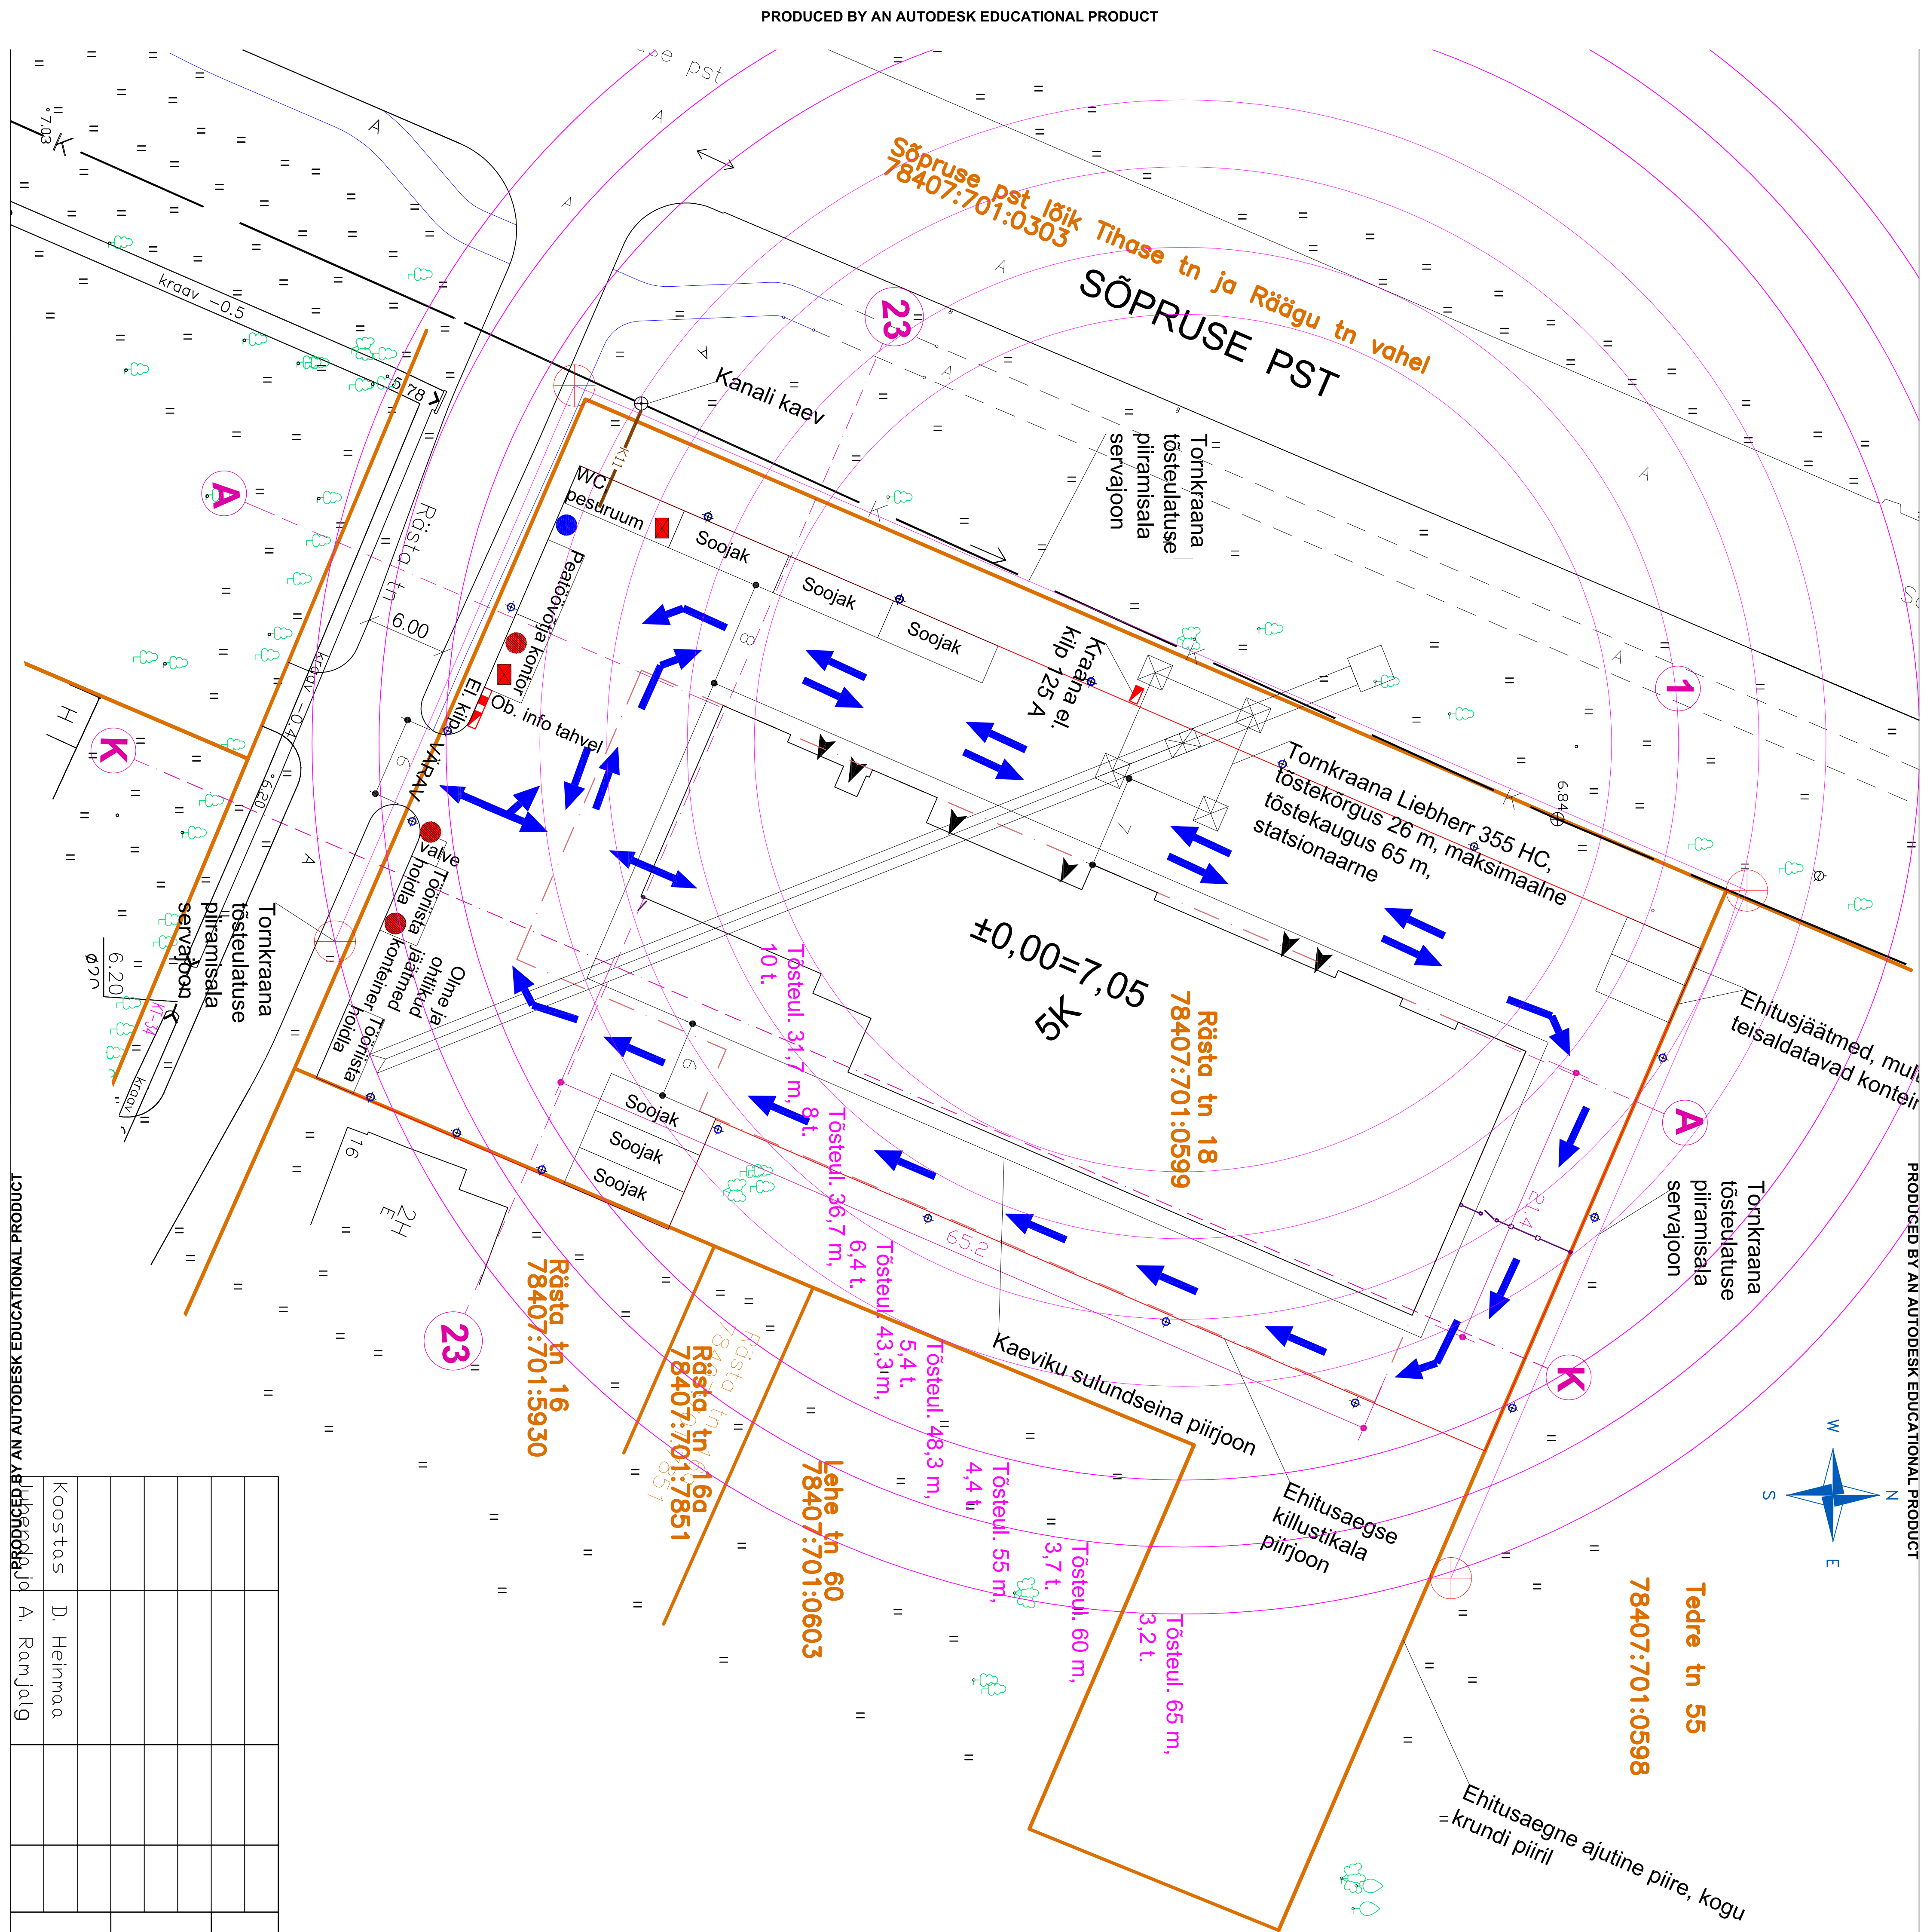

					LÕPUTÖÖ		
					KORTERELAMU - ARIHOONE RASTA TN 18 TALLINN KRISTINE LO		
Koostas	D. Heinmaa				TALLINNA TEHNIKAKÕRGKOO		
Ühiskond	A. Rammalg						
Alustöö					Joonis: GENERALPLAAN M1:500		