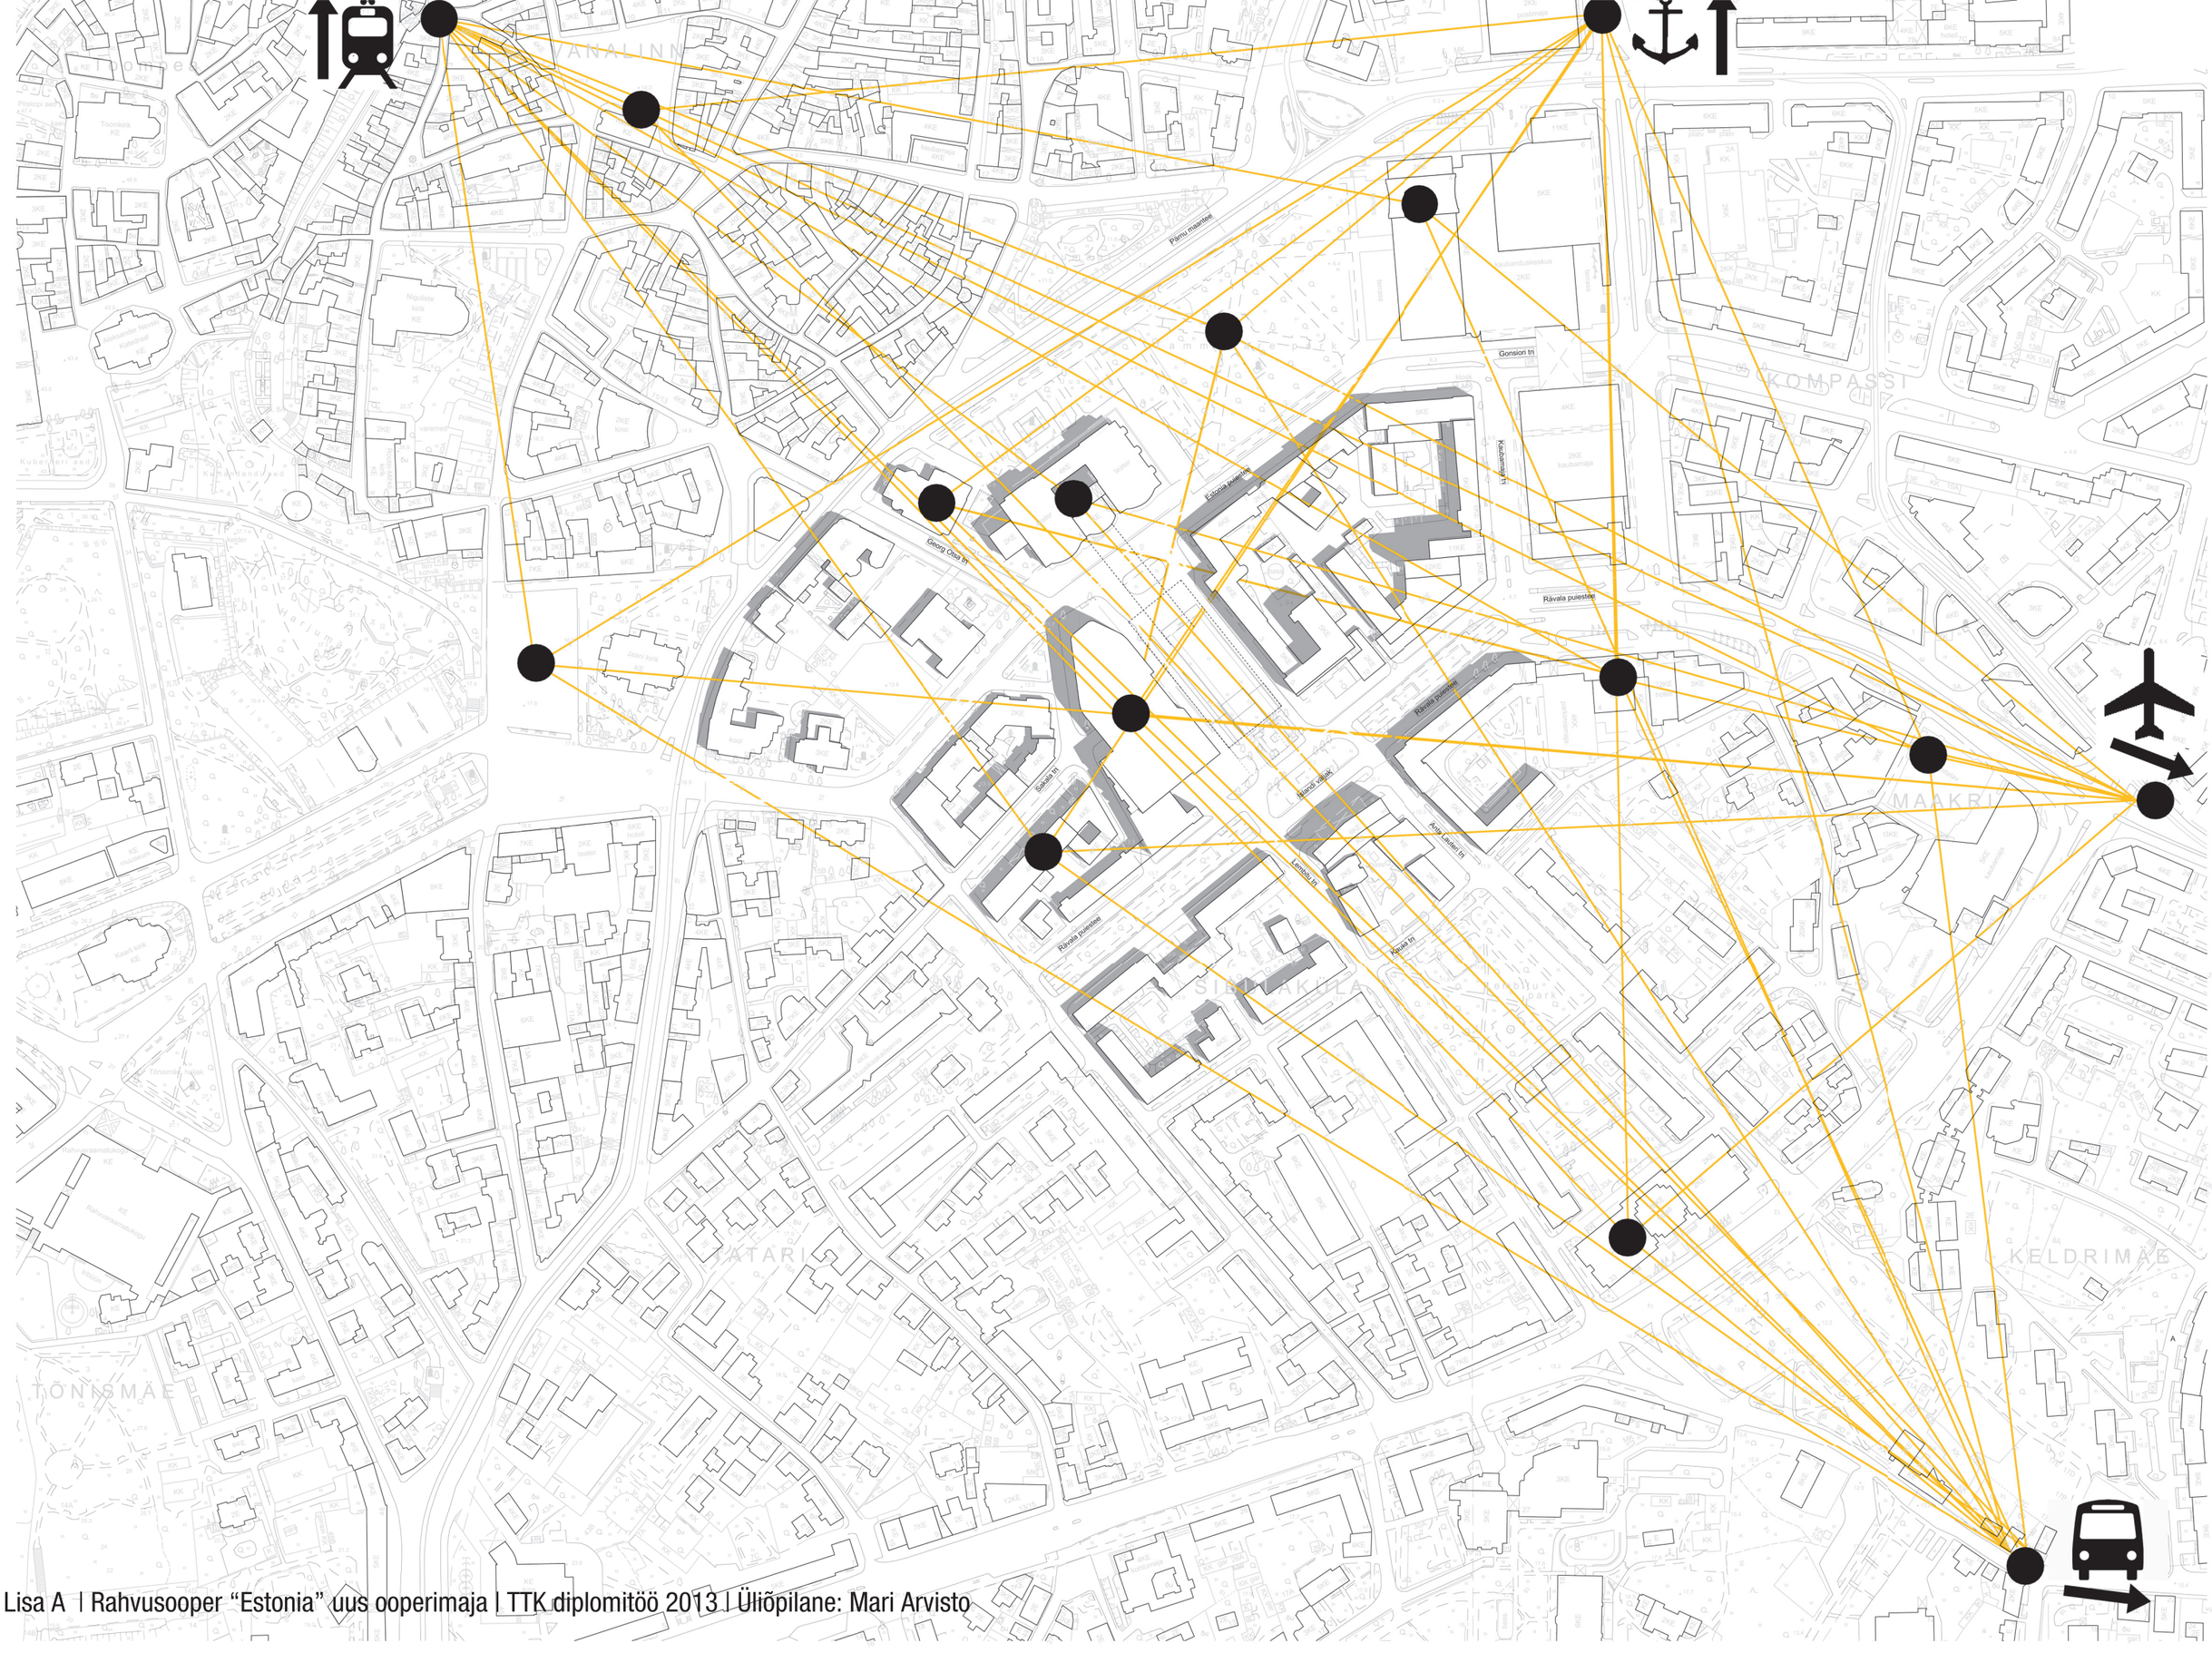
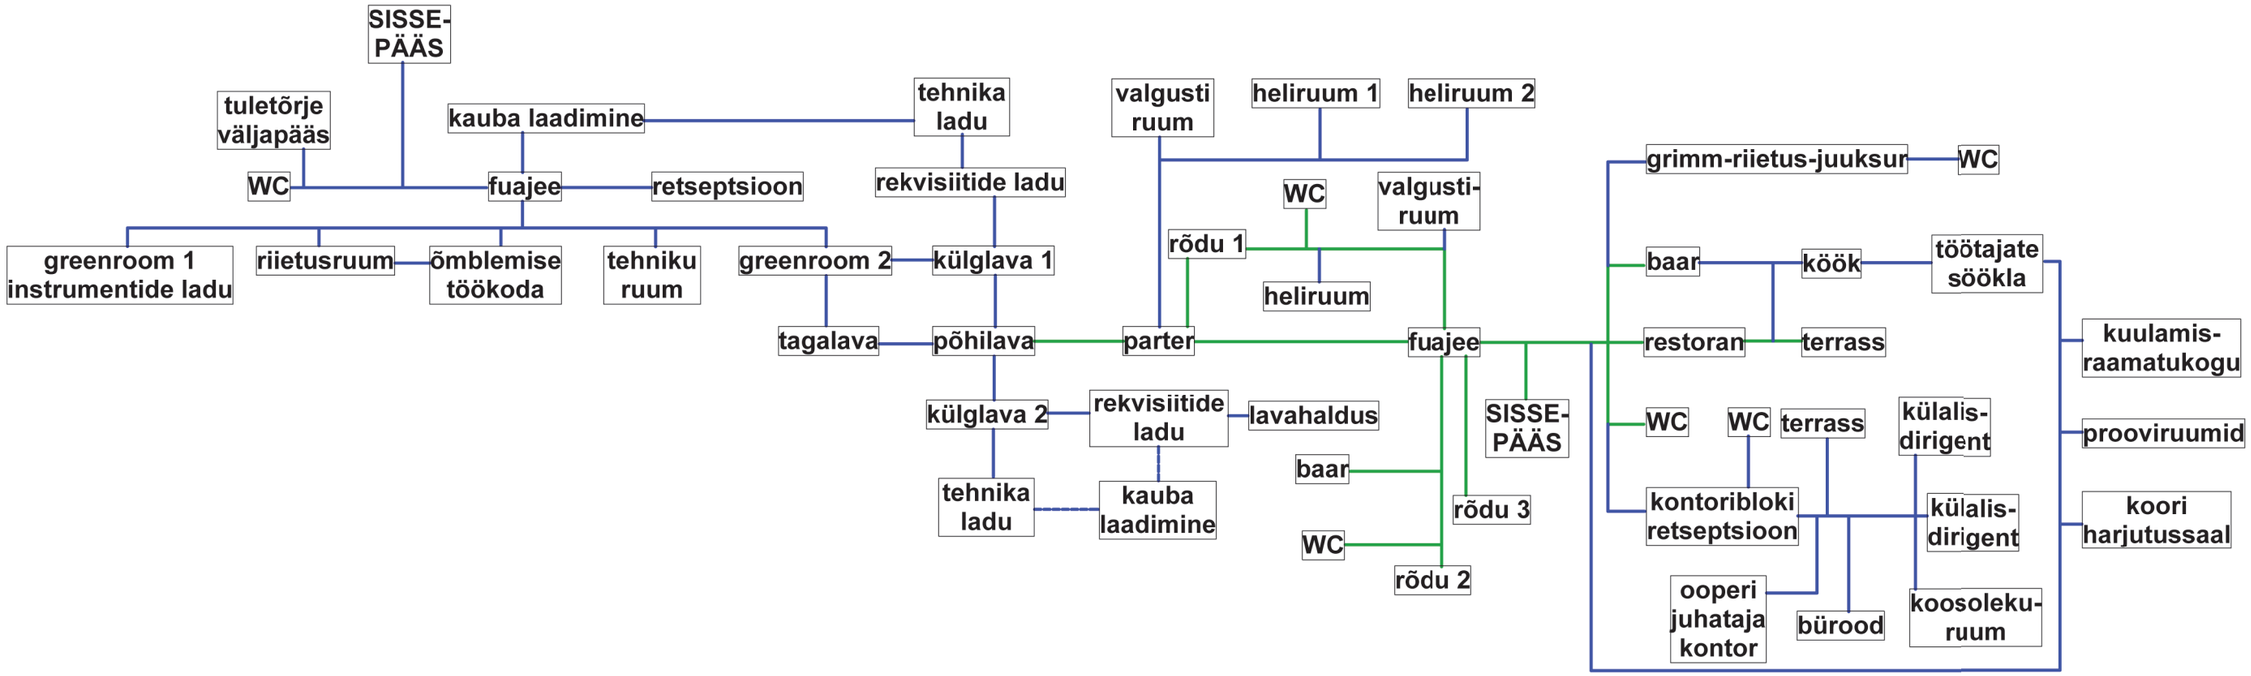
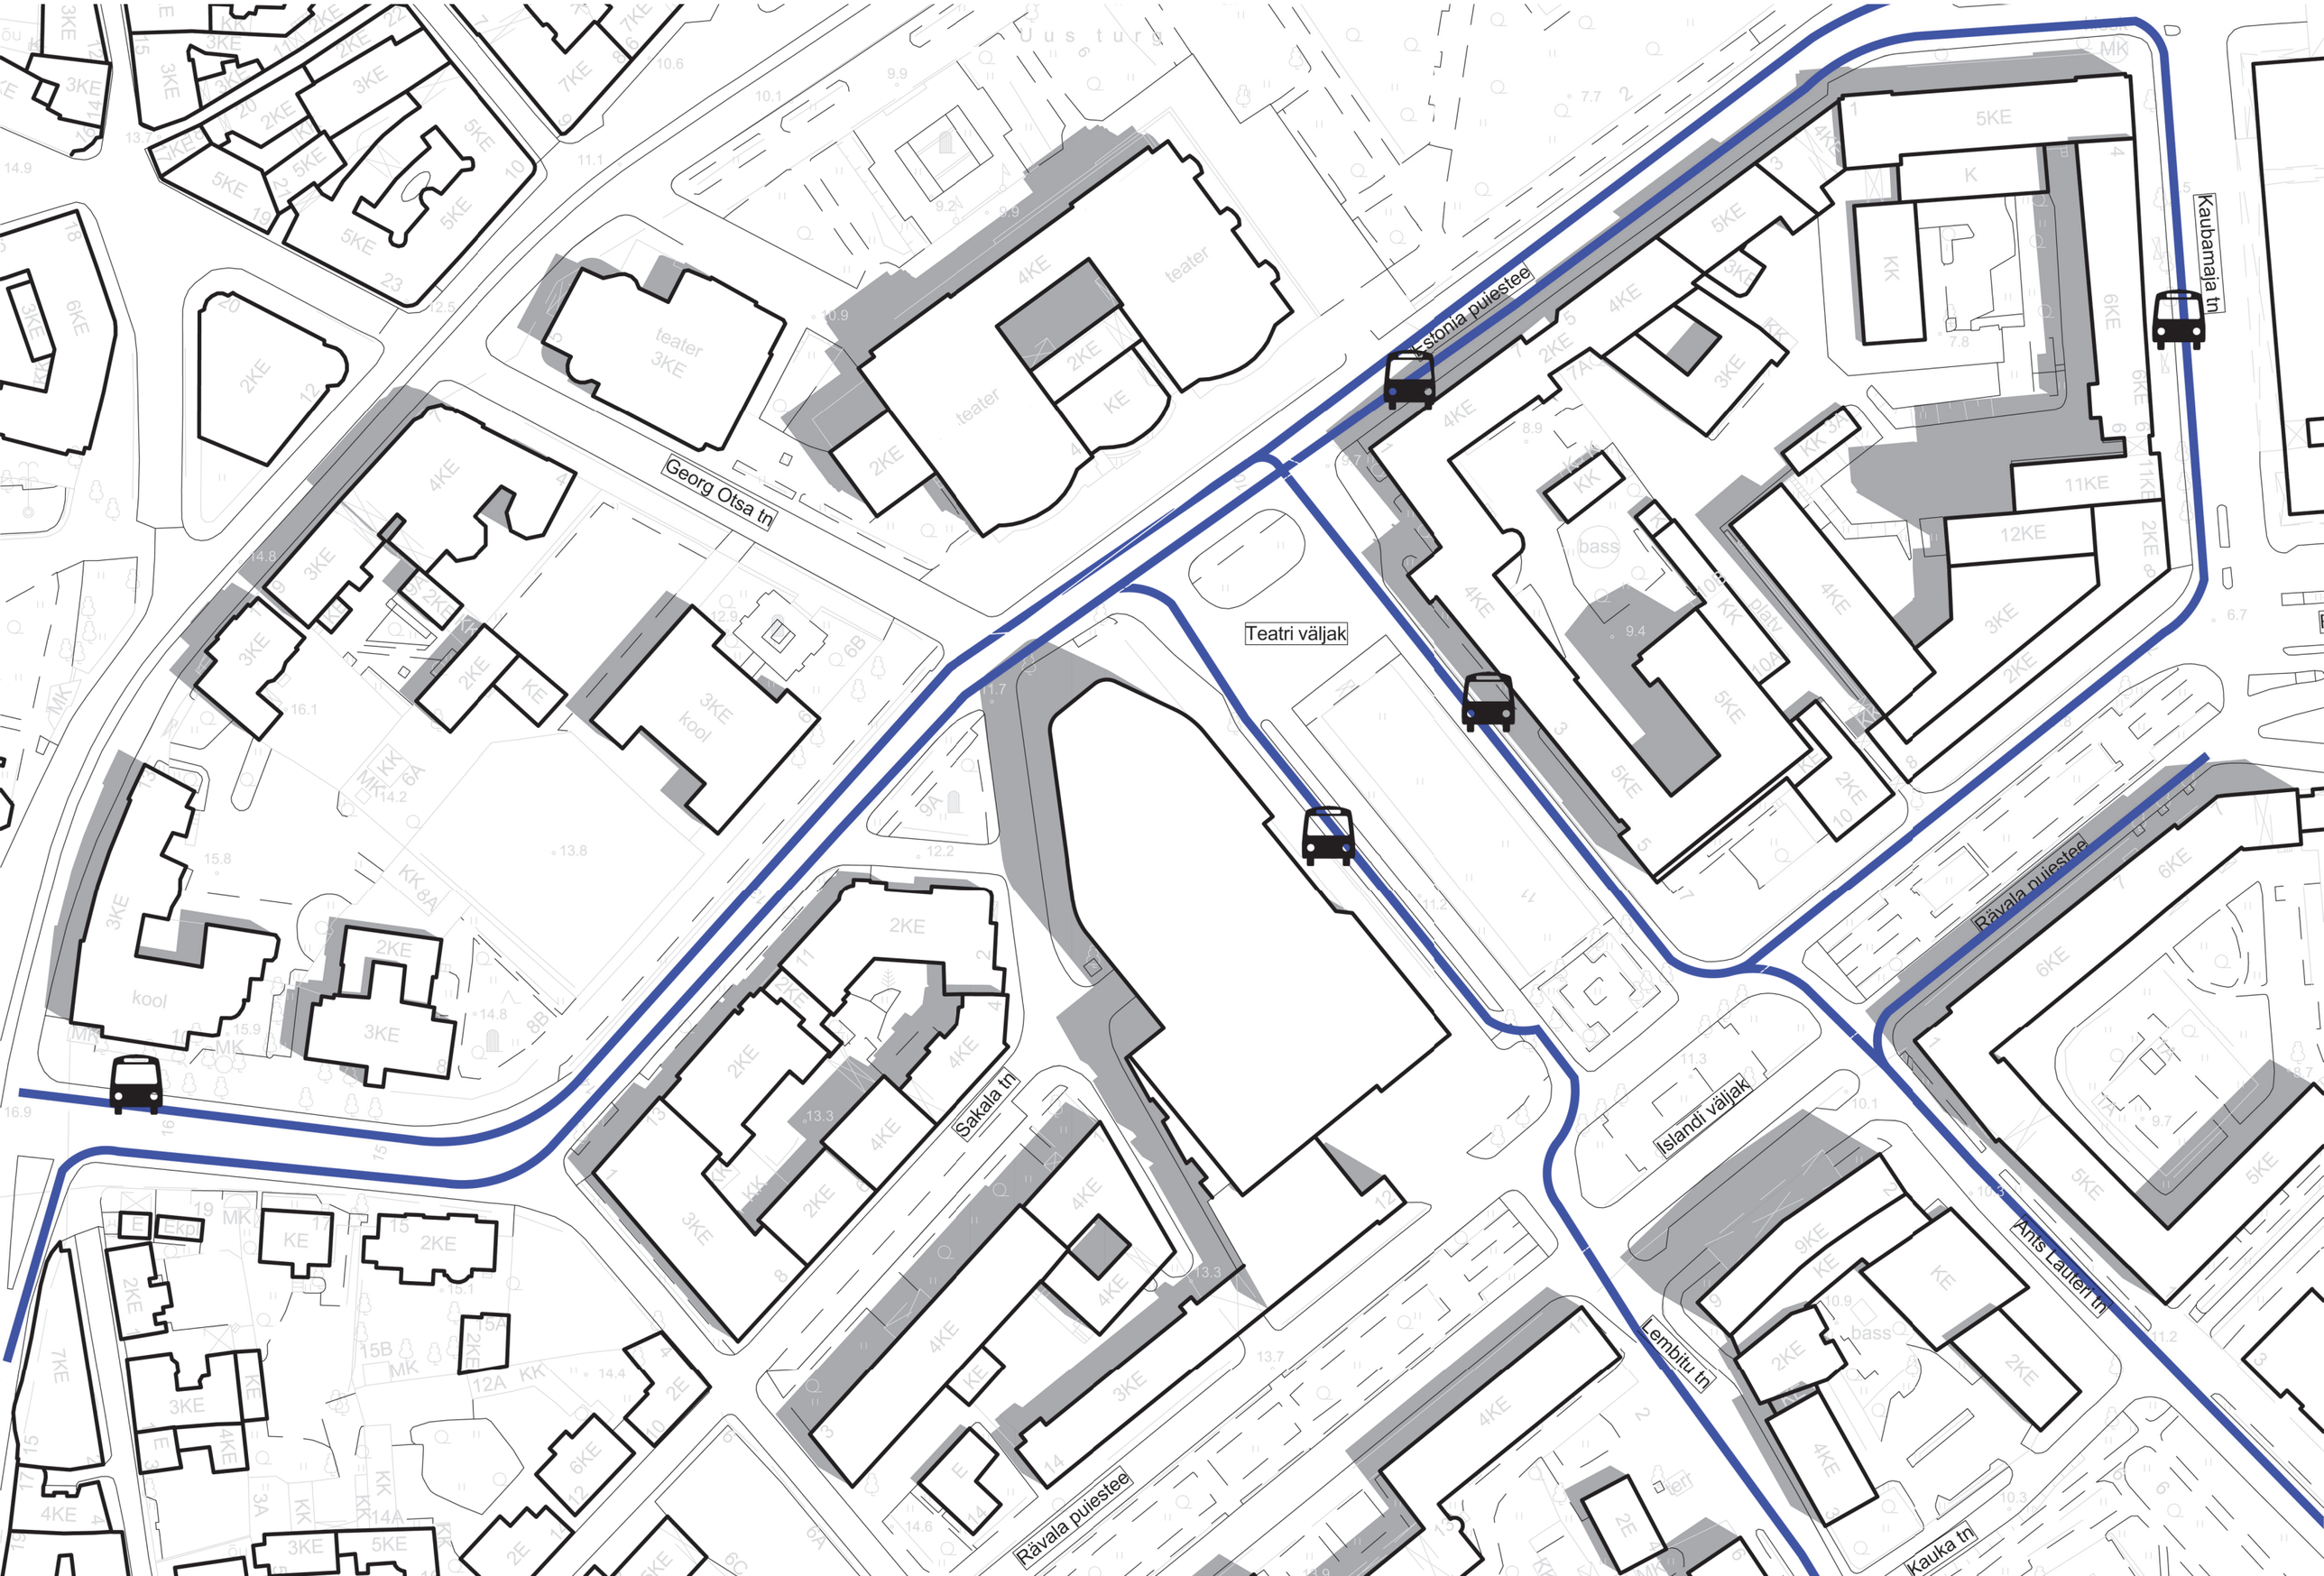
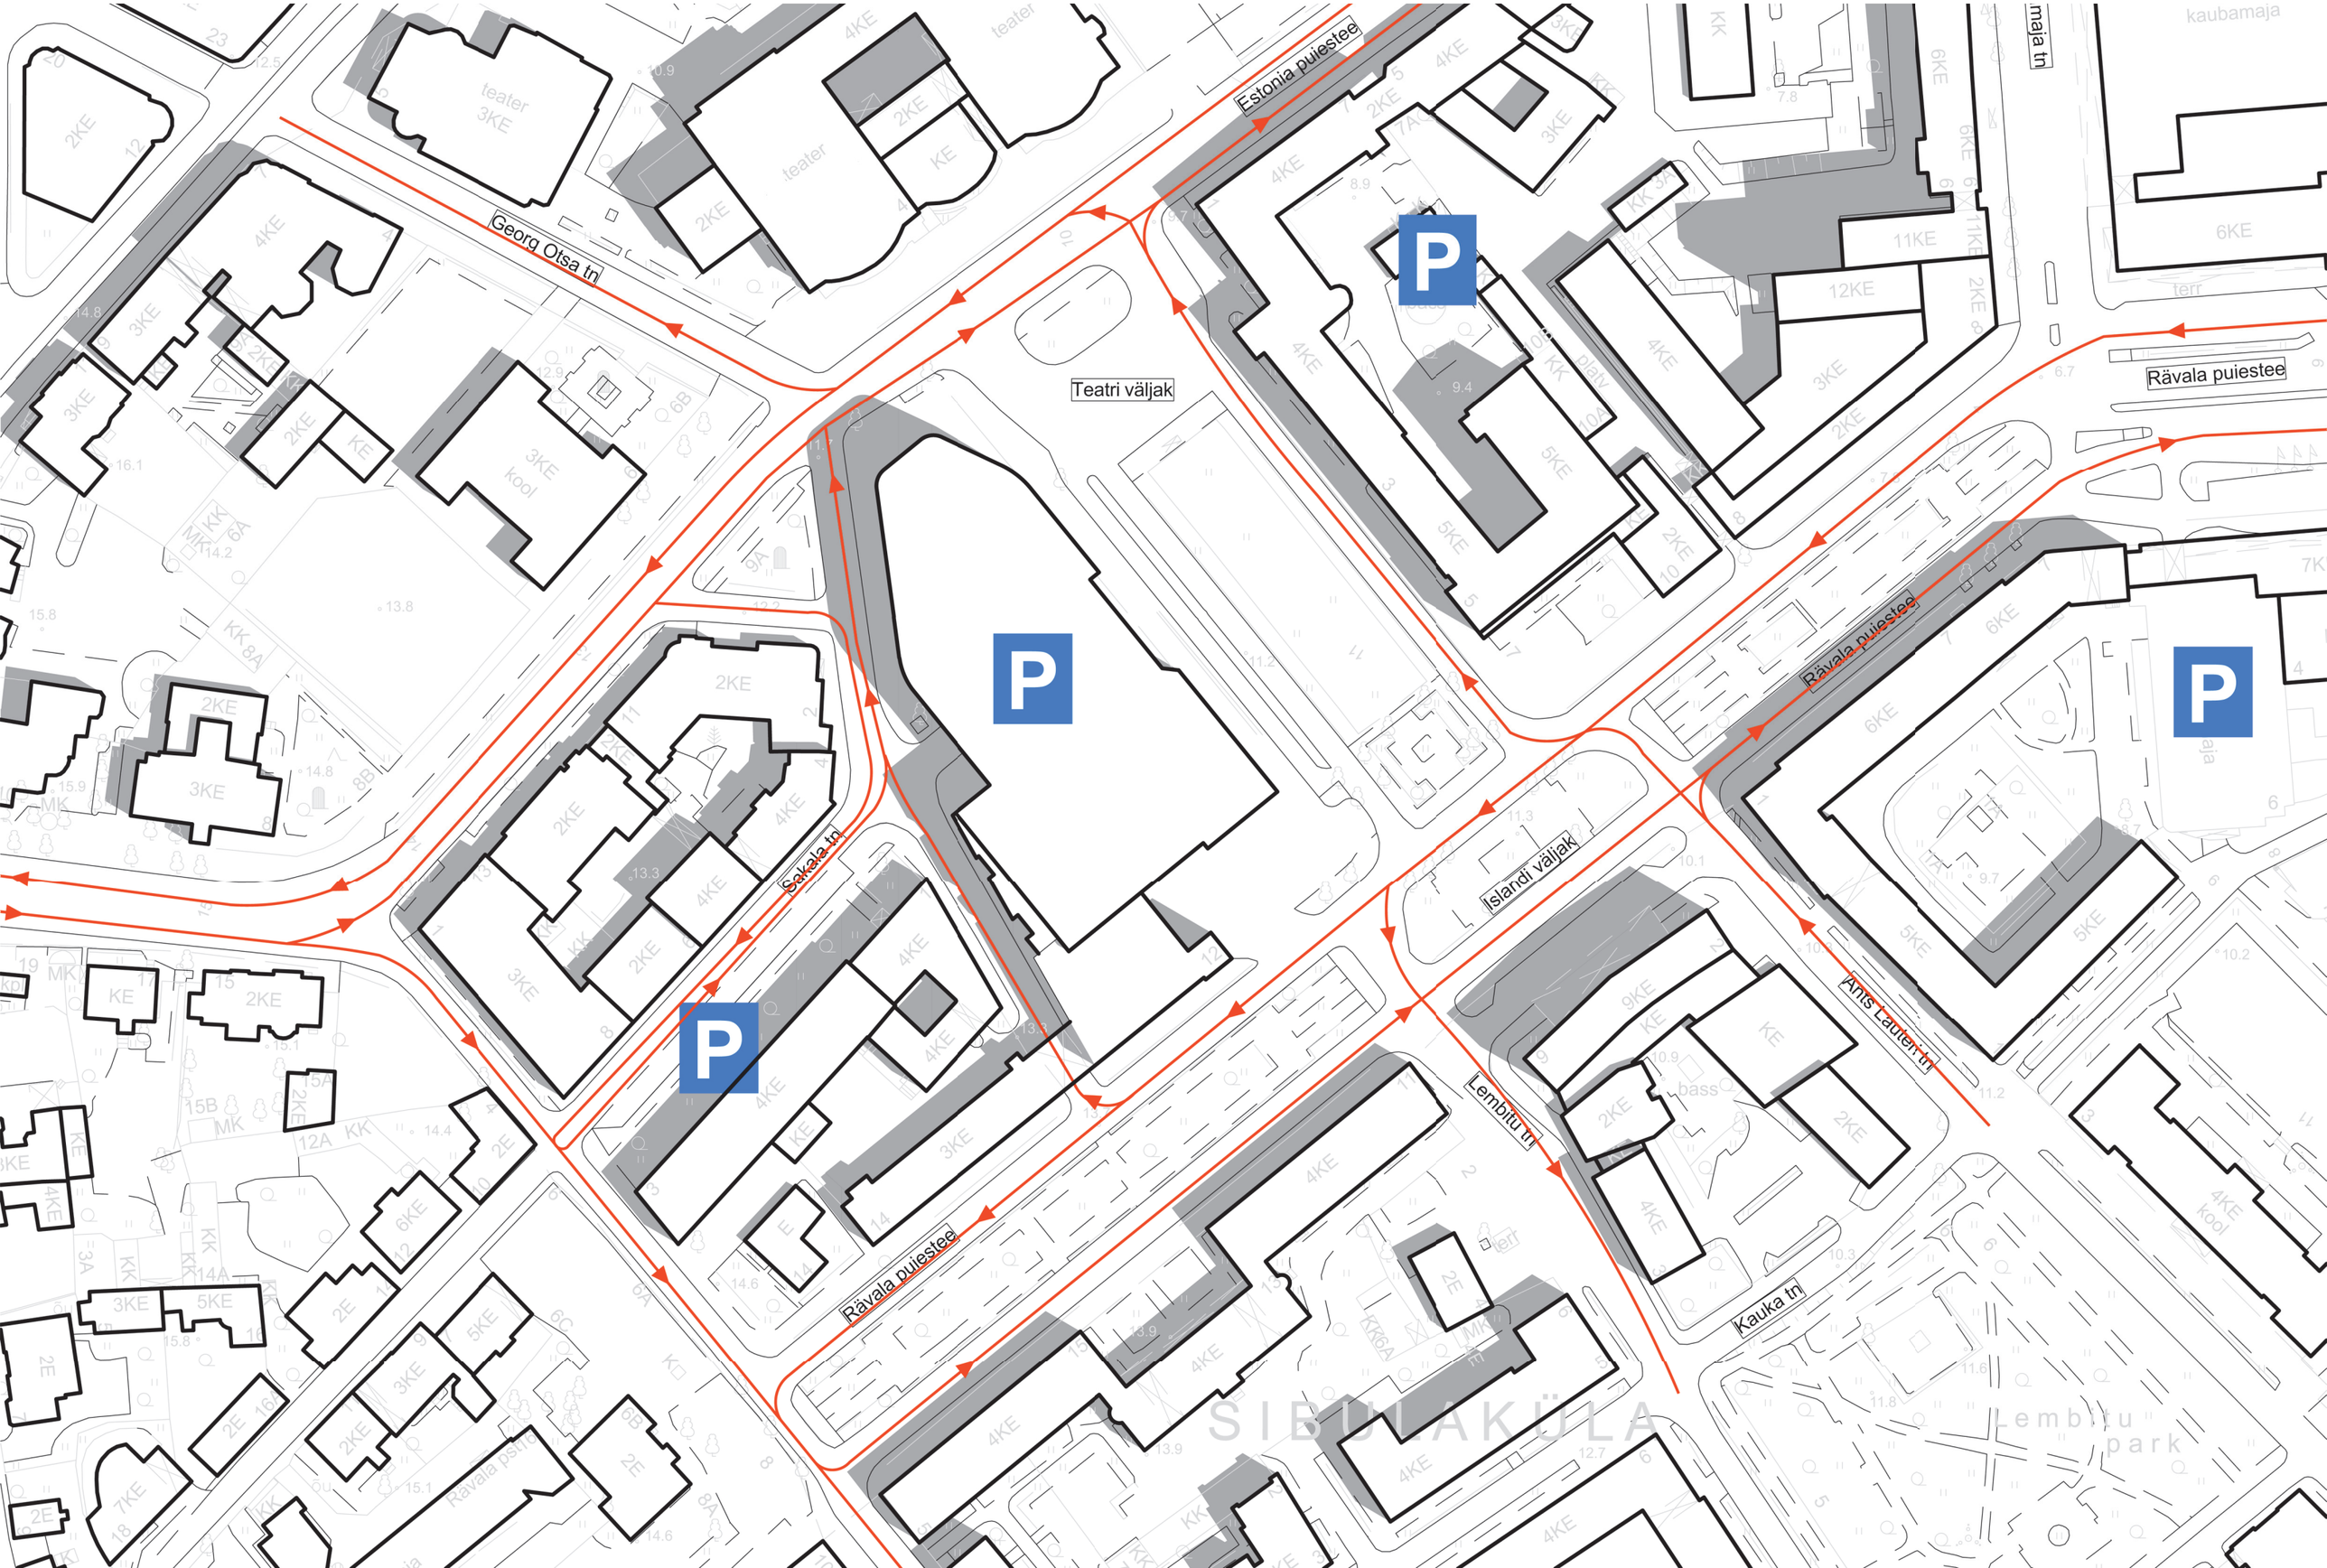


Lisa A | Rahvusooper “Estonia” uus ooperimaja | TTK diplomitöö 2013 | Üliõpilane: Mari Arvisto


Estonia puiestee
4KE
teater
A/kill
2KE
teater
KE
4
64,7
76,3
52,6
32,6
57,5
bass
kill
KK
9A
12.2
11.7
9.2
9.9
9.7
8.9
9.4
11.2
11.3
13.3
7A
7
5
1
12
2
4KE
Sakala tn
65,7
Islandi vä


SISSE-
PÄÄS
tuletõrje
väljapääs
WC
kauba laadimine
tehnika
ladu
fuajee
retseptsioon
rekvisiitide ladu
greenroom 1
instrumentide ladu
riietusruum
õmblemise
töökoda
tehniku
ruum
greenroom 2
külglava 1
tagalava
põhilava
külglava 2
tehnika
ladu
rekvisiitide
ladu
kauba
laadimine
lavahaldus
valgusti
ruum
heliruum 1
heliruum 2
WC
valgusti-
ruum
rõdu 1
heliruum
parter
fuajee
baar
WC
rõdu 2
rõdu 3
SISSE-
PÄÄS
grimm-riietus-juuksur
WC
baar
köök
töötajate
söökla
restoran
terrass
kuulamis-
raamatukogu
WC
WC
terrass
külalis-
dirigent
prooviruumid
kontoribloki
retseptsioon
külalis-
dirigent
koori
harjutussaal
ooperi
juhataja
kontor
bürood
koosoleku-
ruum


Georg Otsa tn
Teatri väljak
Estonia puiestee
Kaubamaja tn
Sakala tn
Rävala puiestee
Islandi väljak
Lembitu tn
Anis Lauteri tn
Kauka tn
teater
kool
bass


Georg Otsa tn
Estonia puiestee
Teatri väljak
Rävala puiestee
Sakala tn
Rävala puiestee
Islandi väljak
Lembitu tn
Kauka tn
Anna Lauteri tn
maja tn
kaubamaja
teater
3KE kool
P
P
P
P
SIBULAKÜLA
Lembitu park

Personal

Ühendus olol Estoniaga sh ettevalmistusruumid, laod

Väljak

Publik

Lava-ala (konsoolne)

Auditoorium, restoran, fuajee

Võimalik haljastuselahendus, park

Sissepääs lattu, parkimismajja

Georg Otsa tn

Estonia puiestee

Kaubamaja tn

Sakala tn

Islandi väljak


Rävala puiestee

Ants Lauteri tn

teater

kool

bass

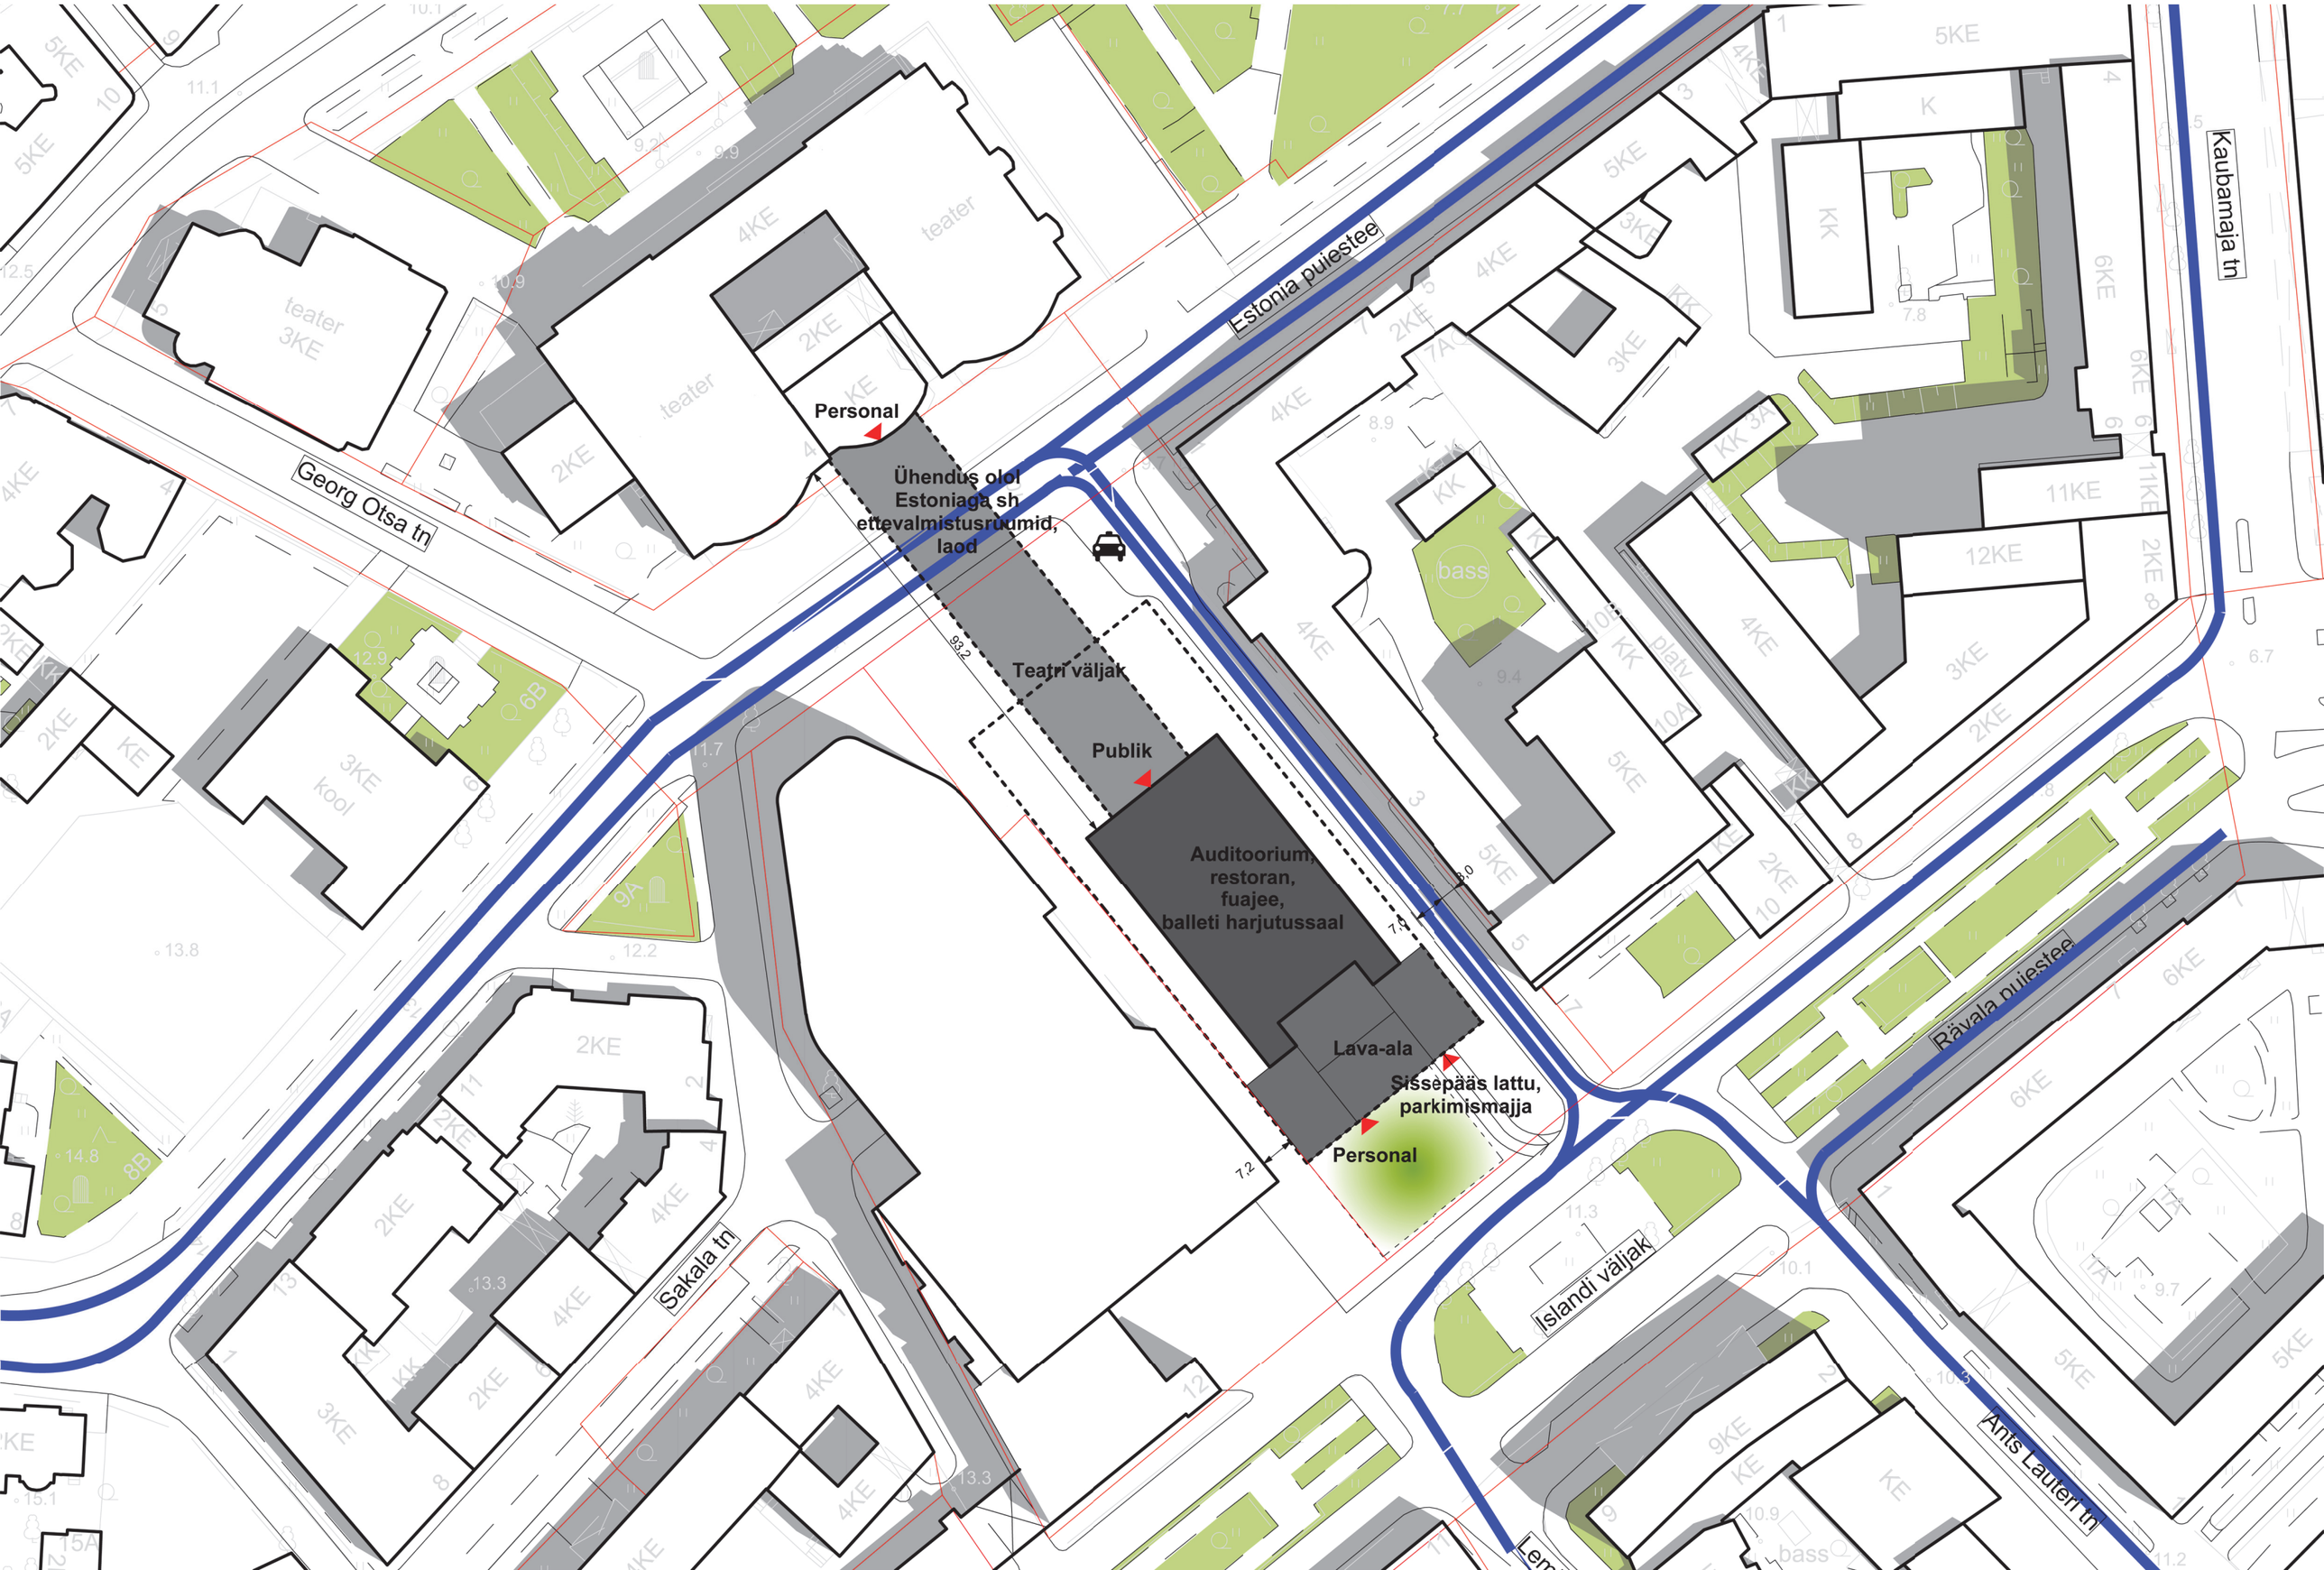
Georg Otsa tn
Estonia puiestee
Kaubamaja tn
Rävala puiestee
Sakala tn
Islandi väljak
Aris Lauteri tn
Personal
Ühenduș olol Estoniaga sh ettevalmistusruumid, laod
Teatri väljak
Publik
Auditoorium, restoran, fuajee, balleti harjutussaal
Lava-ala
Sissepääs lattu, parkimismajja
Personal
teater
kool
bass
93.2
7.8
7.2

Ruumiprogramm Estonia Ooperi-ja Balletiteater
KOKKU ~5400 m2 (ei sisalda trepikodasid, lifte, koridore)

Administratiivblokk

Fuajee+retseptsioon+WC	120
Lavastuste tehniline ettevalmistus	
Tehnika ladu 1	77
Tehnika ladu 2	32
Kauba laadimisjaam	60
Kauba hoiustamine	40
Prügiruum	20
Koristusruum	21
Õmblemine+kostüümiladu	100
Rekvisiitide halduri ruum	15
Kelder	40
Ladu 1	50
Ladu 2	50
Töötuba	20
Tehniku ruum	20
Rekvisiitide ruum	90
Esinejate ruumid	
Garderoob	29
9x VIP riietusruumi (sh WC)	153
6x riietusruumid	180
Grimmiruum	30
Juuksuriruum	30
Kostüümide garderoob	78
Kuulamisraamatukogu	30
6x proovisaal 1	60
2x proovisaal 2	50
2x proovisaal 3	40
Koori harjutussaal	80
Töötajate söökla	120
WC	12
Köök	25
Laoruum	20
Greenroom 1 (sh WC)	100
Greenroom 2	100
Balletiartistid	
Harjutussaal 13x20m Riietusruumid+WC	260
Ooperimaja juhatus	
Retseptsioon	40
Kontoripind	80
Koosolekute ruum	30
Ooperi juhataja kabinet	20
Külalisdirigendi ruum	20
Laoruum	20
	2362

Publiku ala

Fuajee	
Rõdu 1	160
Rõdu 2	120
Rõdu 3	
WC	12
Parter	430
Publiku WC	90
Külaliste garderoob	70
Baar	33
Kassa/info	45
Restoran	300
Terrass	90
Köök	25
	1375

Lavad

Põhilava 20x13m	265
Külglava1 20x13m	265
Külglava2 20x15m	310
Tagalava 20x15m	300
2x ventilatsiooniruum	34
Heliruum 1	15
Valgustite haldus	10
Heliruum 2	10
Ventilatsiooniruum	310
Elektrikeskus	84
Orkestriauk	48
	1651

-1. KORRUS


-3.0m



- Lavastuse ettevalmistus
- Lavastuse tehniline ettevalmistus
- Lava ruumid


1. KORRUS

0.0m

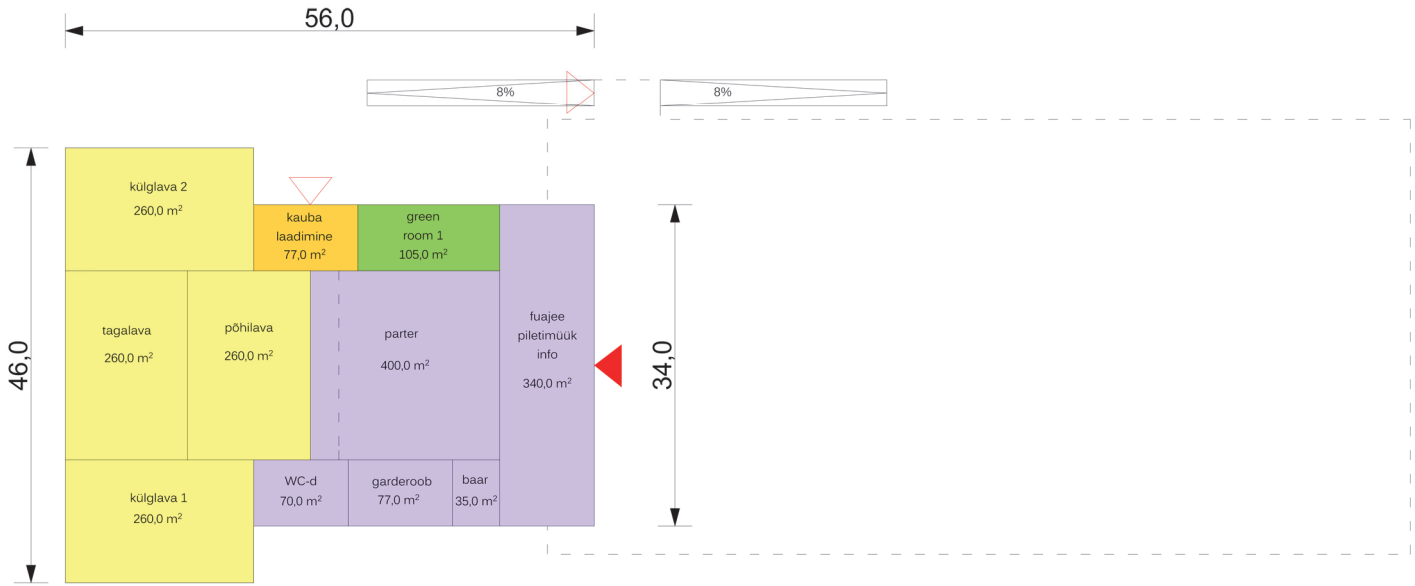


- Publiku ruumid
- Ooperimaja juhatuse ruumid
- Orkestri ja balletiartistide ruumid
- Lavastuse tehniline ettevalmistus
- Lava ruumid


2. KORRUS
+6.0m

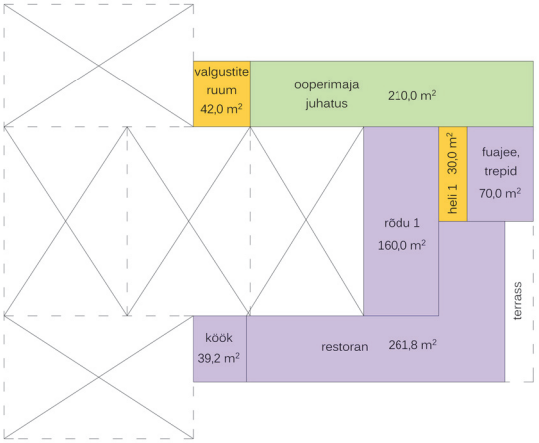

3. KORRUS
+10.0m

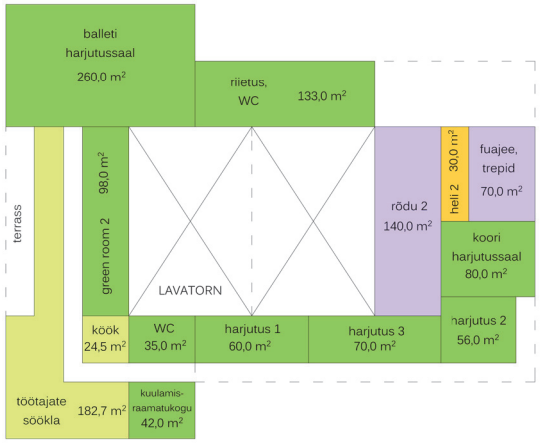

4. KORRUS
+14.0m

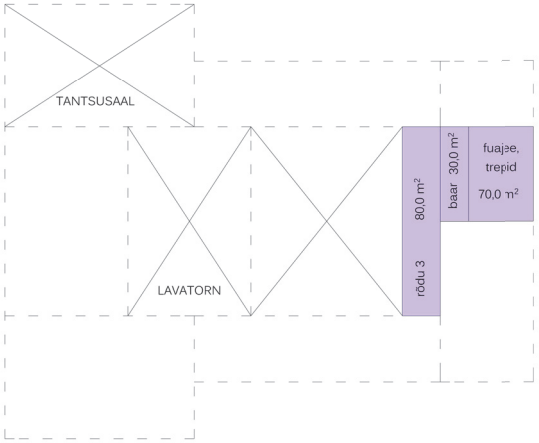

- Publiku ruumid
- Ooperimaja juhatuse ruumid
- Orkestri ja balletiartistide ruumid
- Lavastuse tehniline ettevalmistus